



FASE 1:
SCALA 1:200

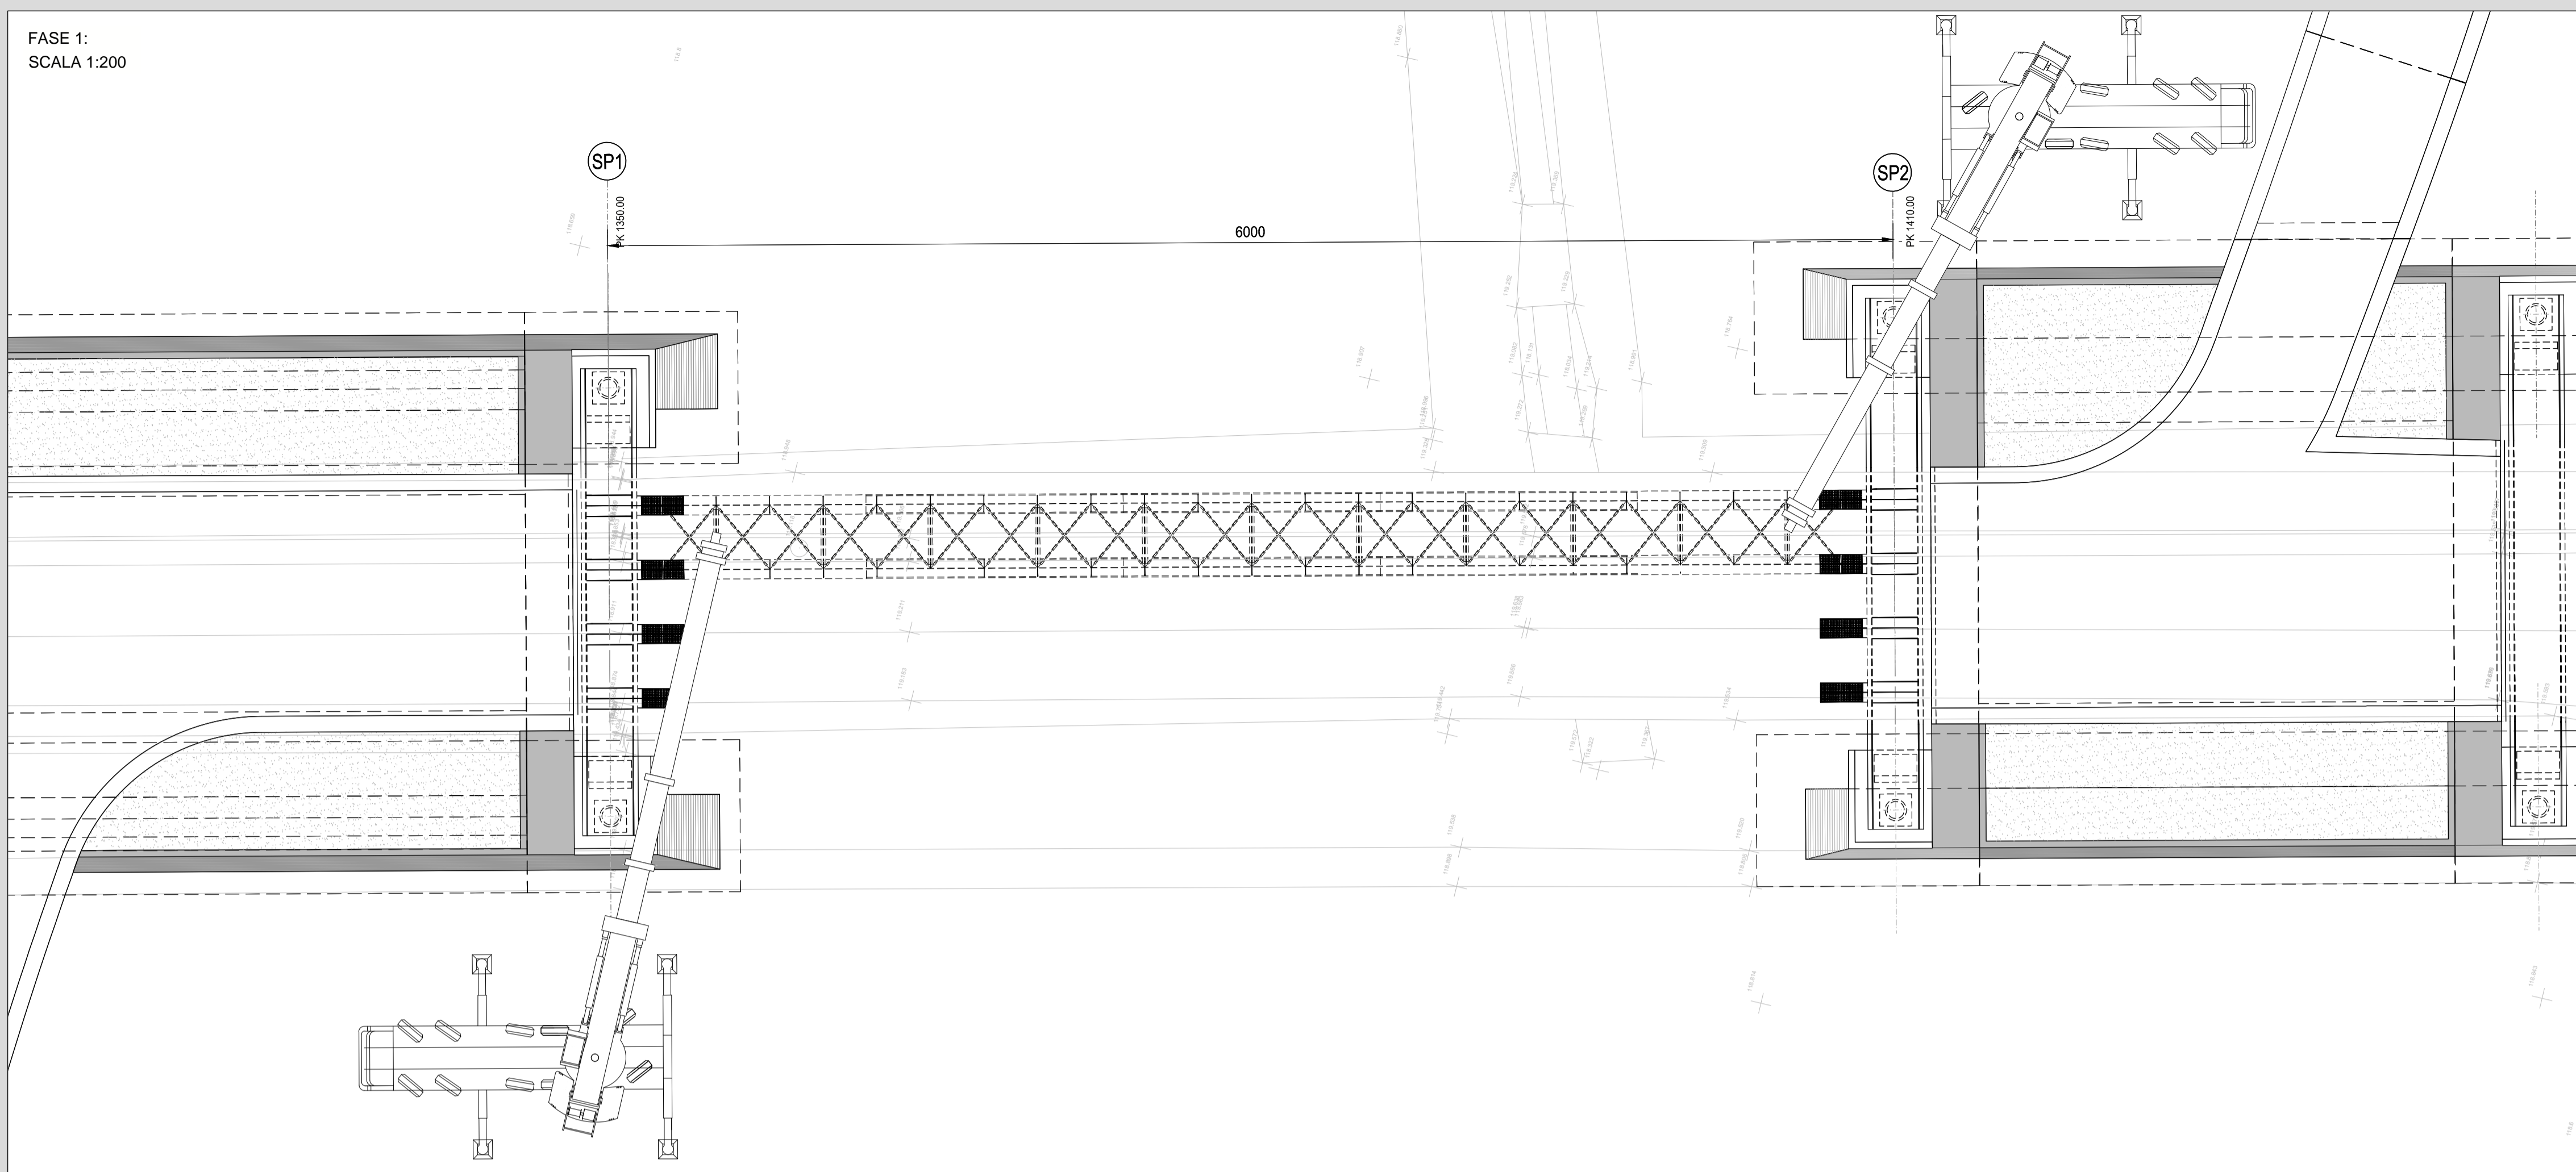

FASE 1:
SCALA 1:200

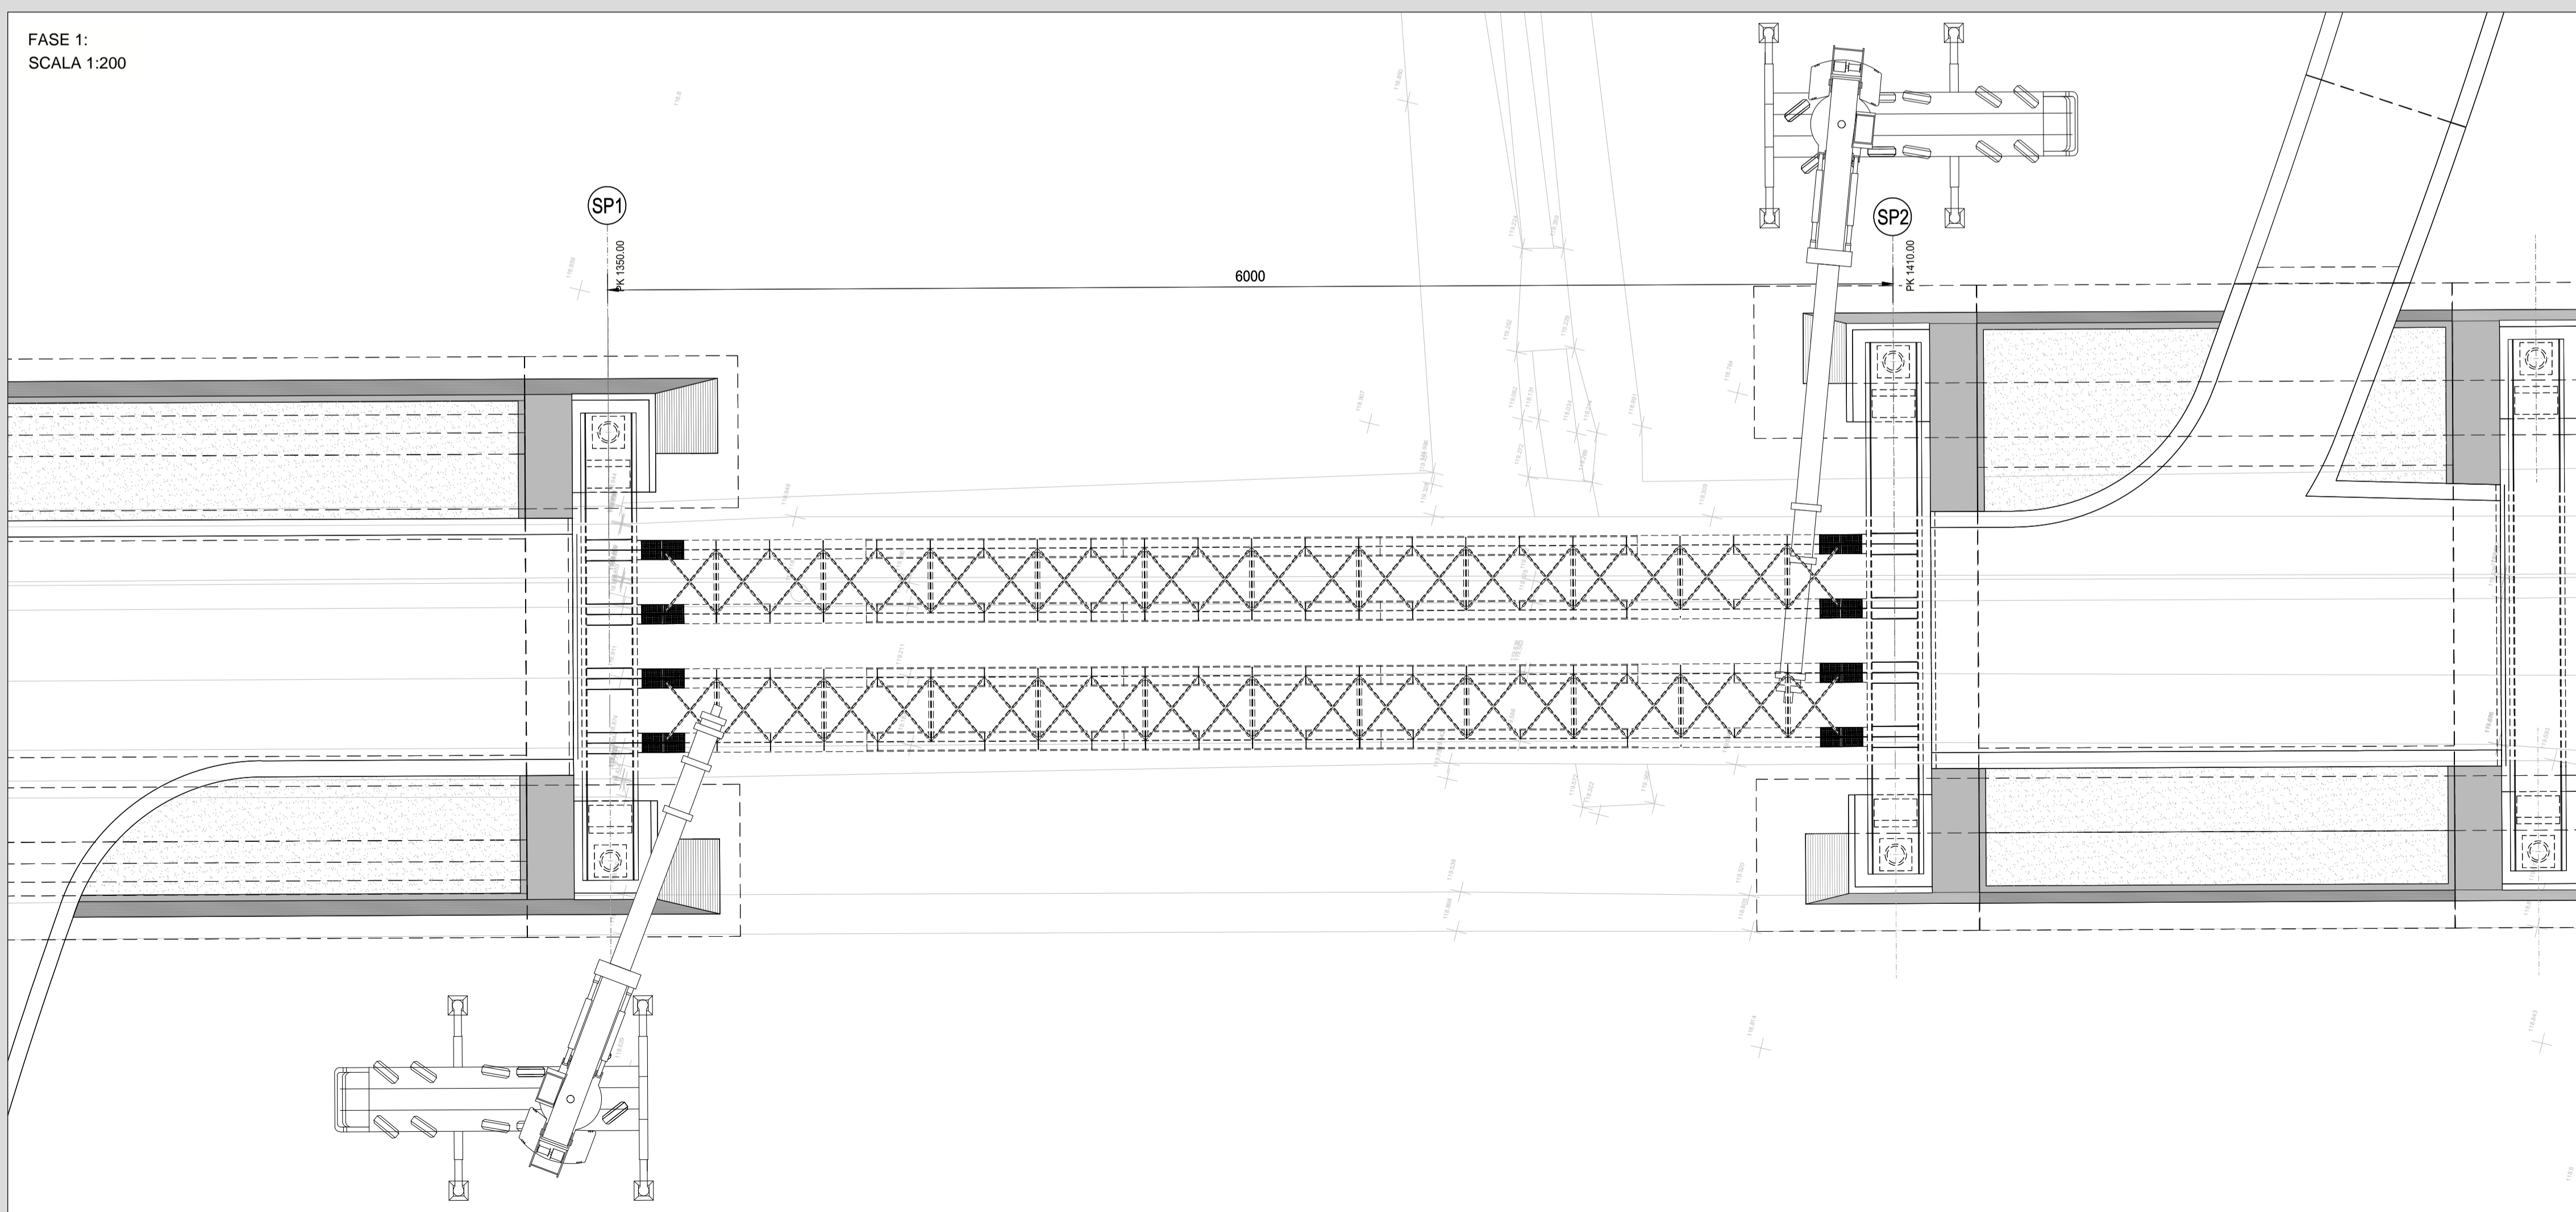

LAVORI DI COLLEGAMENTO TRA LA S.S.11 A MAGENTA E LA TANGENZIALE OVEST DI MILANO
VARIANTE DI ABBIETEGRASSO E ADEGUAMENTO IN SEDE DEL TRATTO ABBIETEGRASSO-VIGEVANO FINO AL PONTE SUL FIUME TICINO
1° STRALCIO DA MAGENTA A VIGEVANO - TRATTA C

PROGETTO ESECUTIVO

STUDIO CORONA Ing. Renato Vaira Pavia - Piacenza 1989/1991	ING. RENATO DEL PRETE Ing. Renato Del Prete Ordine degli Ingeg. di Bari e provincia N° 40211	ECOPLAN Arch. Nicoletta Fratini Ordine degli Archit. di Torino e provincia N° 44631	EG EGG Engineering & Consulting S.r.l.
UNING Ing. Renato Vaira Pavia - Piacenza 1989/1991	SETAC Ing. Luigi Montersì Bari e provincia N° 1117	ARKE INGEGNERIA S.r.l. Ing. Gioacchino Angarano Ordine degli Ingeg. di Bari e provincia N° 40211	DOTT. GEOL. DANILLO GALLO Dott. Geol. Danilo Gallo Ordine dei Geologi della Regione Puglia N° 256
VISTO: IL RESPONSABILE DEL PROCEDIMENTO Dott. Ing. Giuseppe Danilo MALGERI	INTEGRATORE DELLE PRESTAZIONI SPECIALISTICHE Ing. Valerio BAJETTI	GEOLOGO Prof. Ing. Luigi MONTERSÌ	IL COORDINATORE DELLA SICUREZZA IN FASE DI PROGETTAZIONE Ing. Gianluca CICIRELLO

NA21

N - CANTIERIZZAZIONE
NA - CANTIERIZZAZIONE OPERE MAGGIORI
VI02 - VADOTTO N.02 - VARO

CODICE PROGETTO	NOME FILE	REVISIONE	SCALA:
PROGETTO: LIV. PROG. N. PROG.	NA21-T00CA01CANPE14_A.dwg		
LO203 E 1801	CODICE ELAB. T00CA01CANPE14	A	1:200
C			
B			
A	EMISSIONE A SEGUITO DI RAPPORTO INTERMEDIO DI VERIFICA ITC-C186001-01-ATF-RA-00001	MAGGIO 2019	ARCH. MAURO SASSO
REV.	DESCRIZIONE	DATA	REDATTO VERIFICATO APPROVATO
			ING. GAETANO RANIERI ING. VALERIO BAJETTI