




FASE 1:  
SCALA 1:200

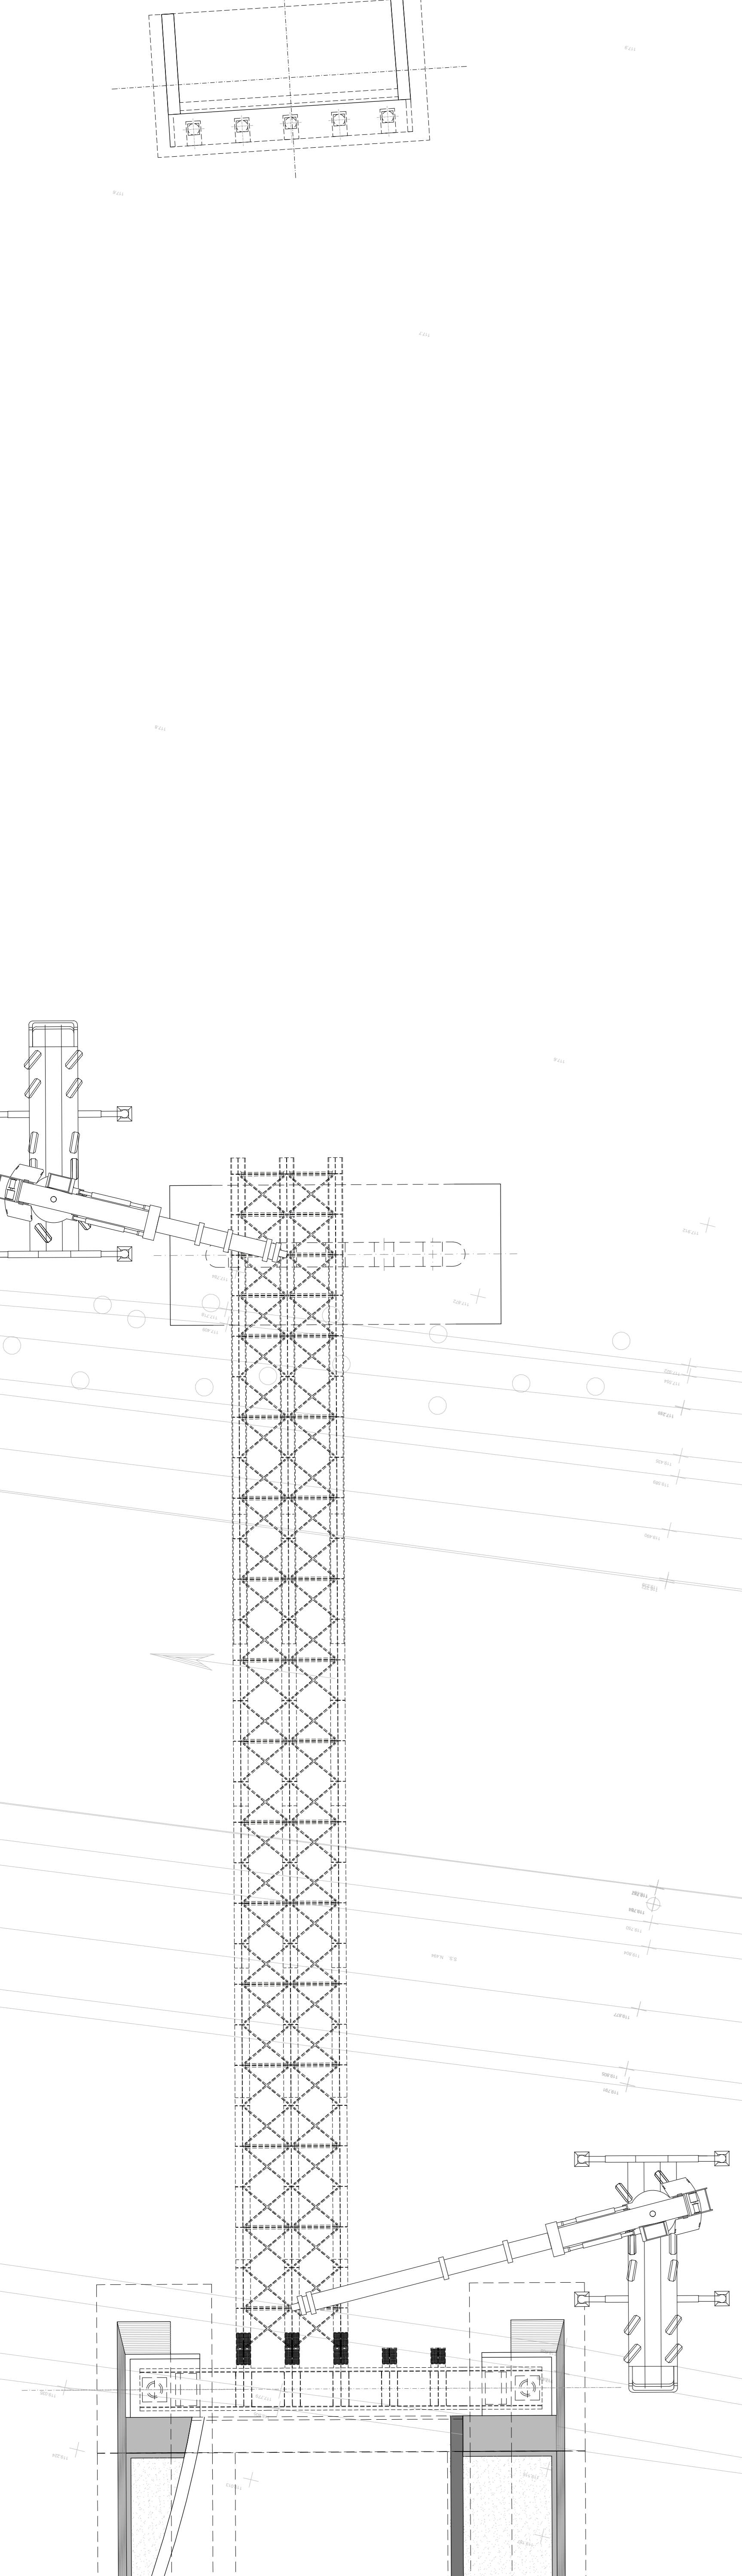


FASE 2:  
SCALA 1:200

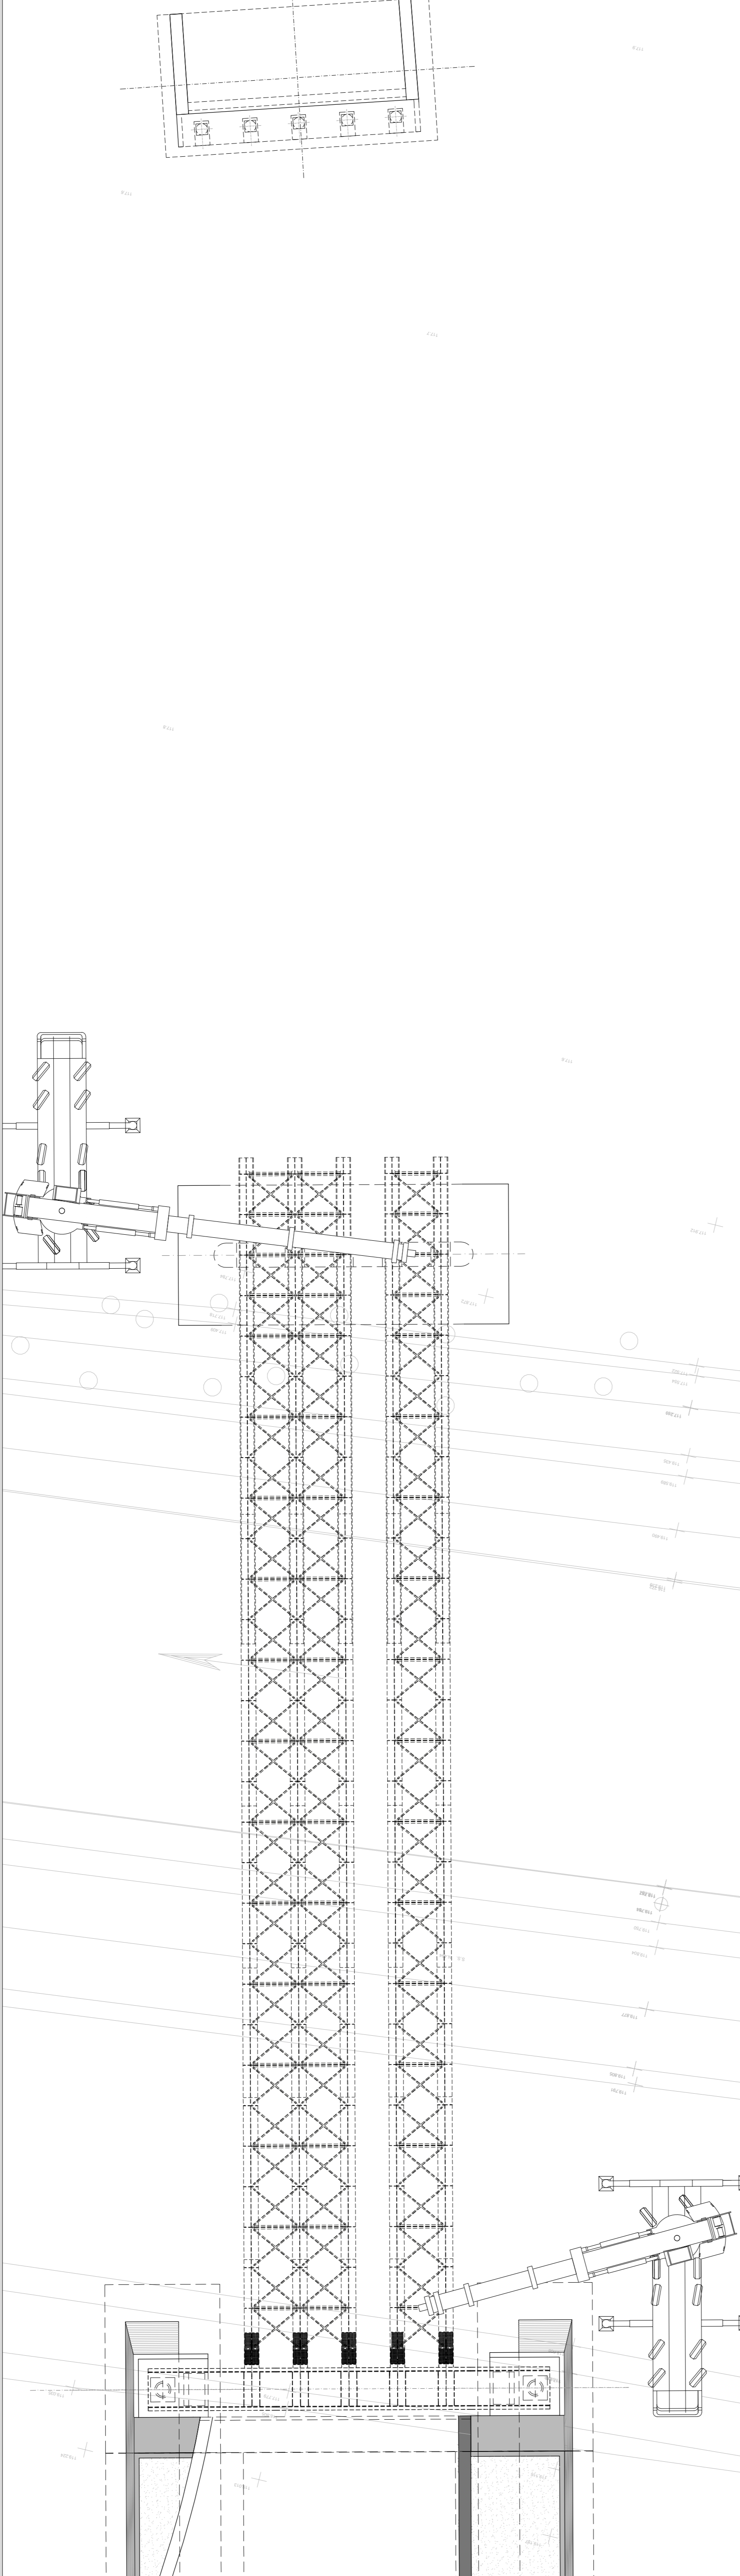

FASE 3:  
SCALA 1:200

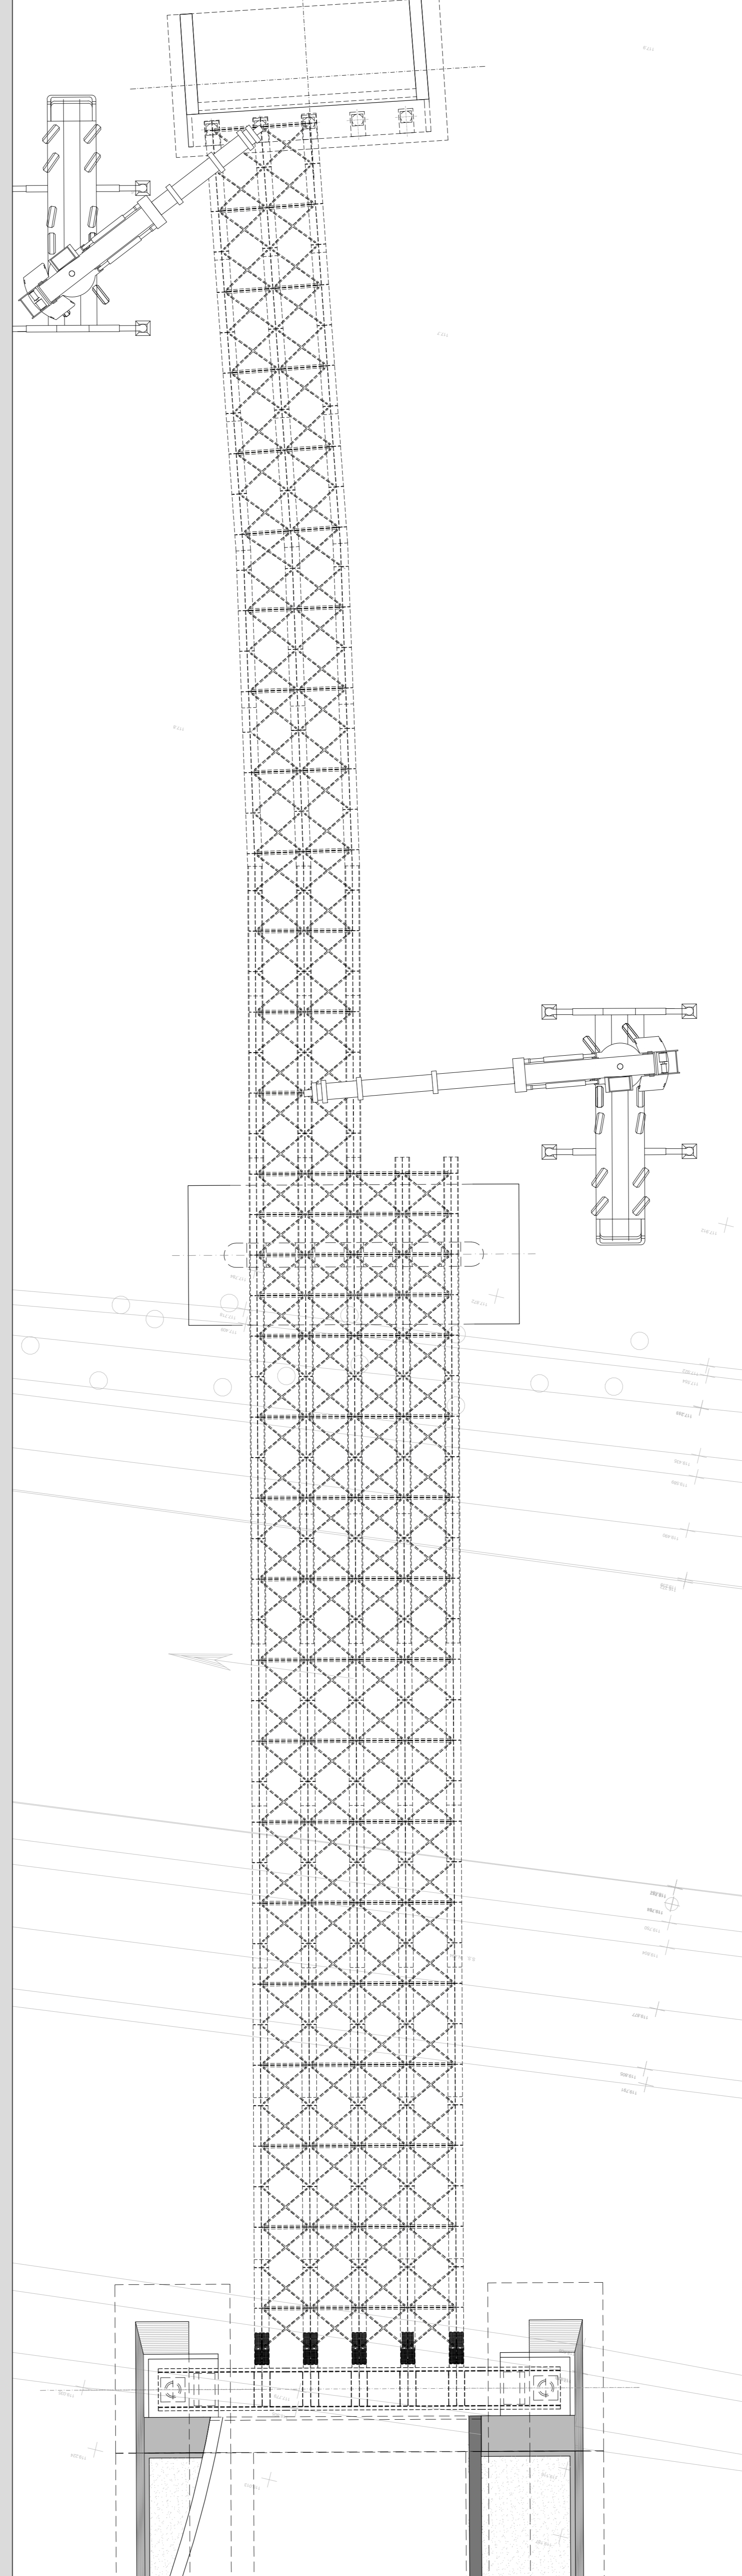

FASE 4:  
SCALA 1:200

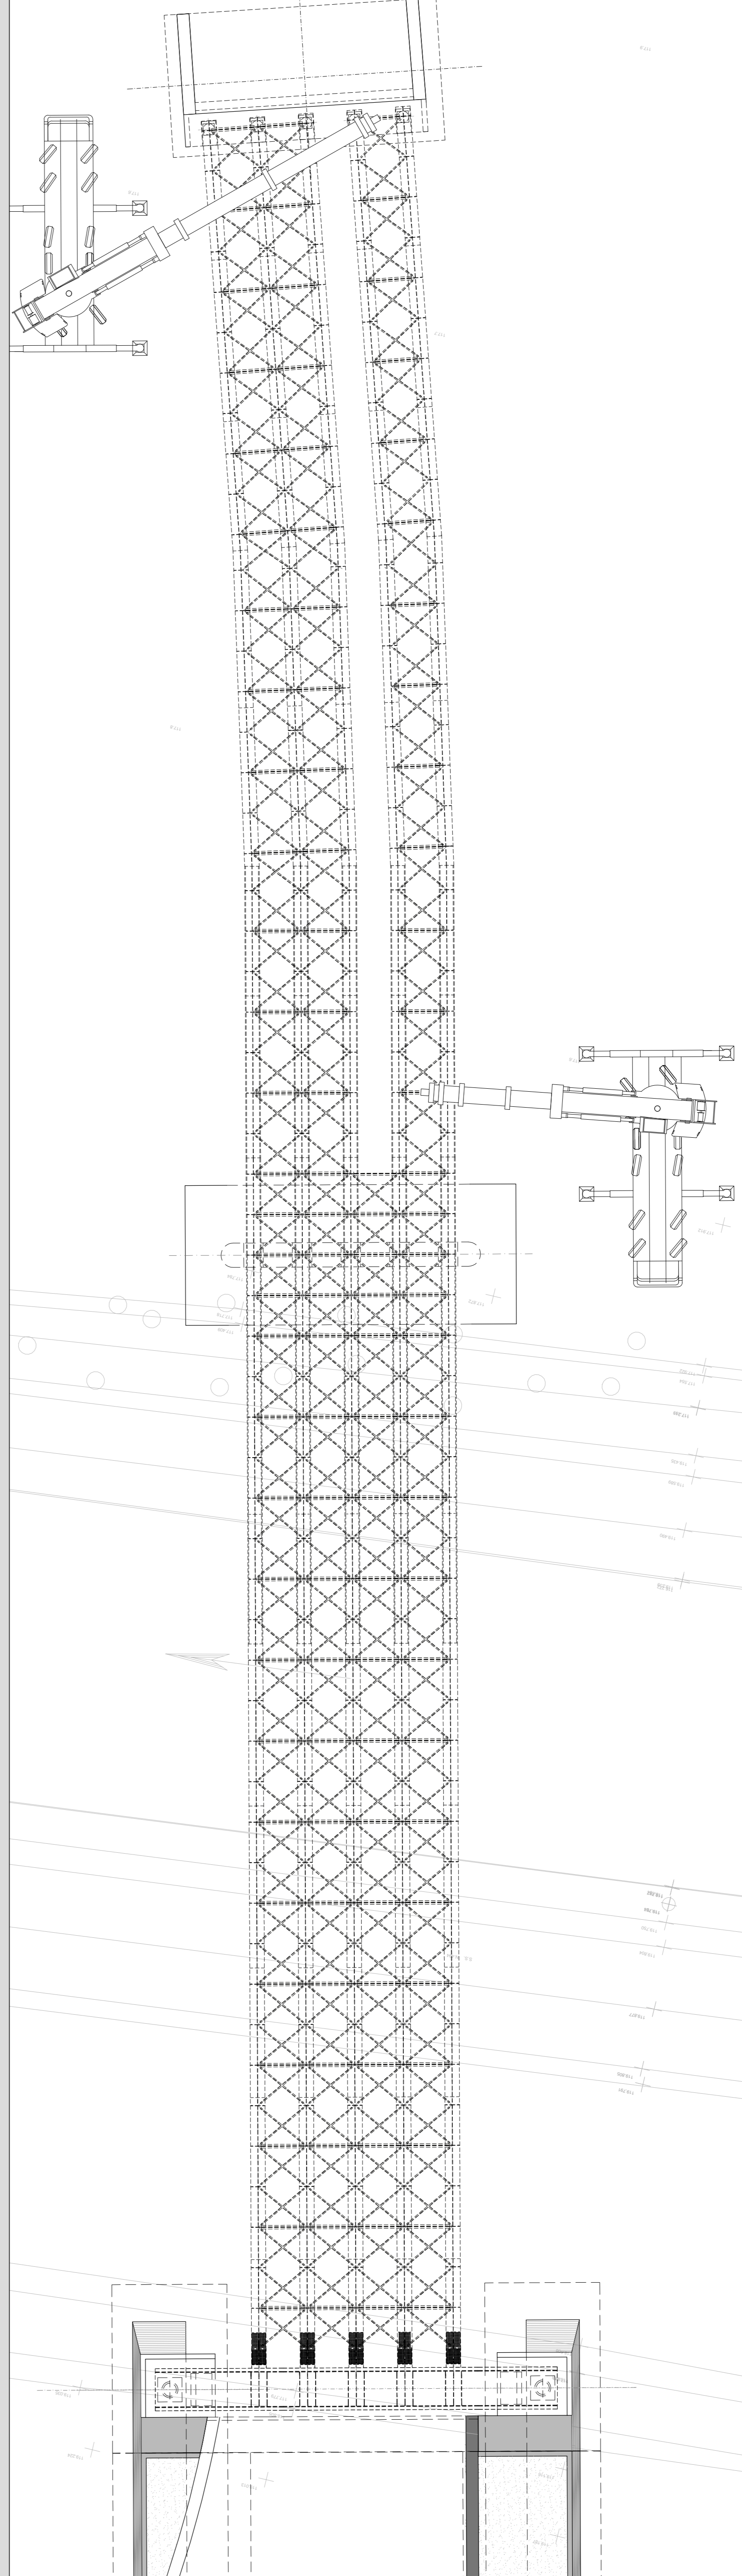

**ANAS S.p.A.**  
Direzione Progettazione e Realizzazione Lavori

**LAVORI DI COLLEGAMENTO TRA LA S.S.11 A MAGENTA E LA TANGENZIALE OVEST DI MILANO**  
**VARIANTE DI ABBIEGRASSO E ADEGUAMENTO IN SEDE DEL TRATTO ABBIEGRASSO-VIGEVANO FINO AL PONTE SUL FIUME TICINO**  
**1° STRALCIO DA MAGENTA A VIGEVANO - TRATTA C**

**PROGETTO ESECUTIVO**

<b>STUDIO CORONA</b>	<b>ING. VITO BIANCHI</b>	<b>ING. RENATO DEL PRITE</b>	<b>ECOPLAN</b>	<b>GC</b>
<b>ING. FERRUCIO VERRI</b>	<b>ING. VITO BIANCHI</b>	<b>ING. RENATO DEL PRITE</b>	<b>ARCH. MICHELE FRASSI</b>	<b>ING. GIANLUIGI RIZZI</b>
<b>CONSORZIO UNING</b>	<b>SETAC</b>	<b>ARKE</b>	<b>DOT. GIO. DANIELO GALLO</b>	<b>DOT. GIO. DANIELO GALLO</b>
<b>ING. FERRUCIO VERRI</b>	<b>PROF. ING. LUIGI MONTERRI</b>	<b>ING. GIUSEPPE ANTONIO</b>	<b>ING. GIUSEPPE ANTONIO</b>	<b>ING. GIUSEPPE ANTONIO</b>

**VISTO IL RESPONSABILE DEL PROCEDIMENTO**  
*Giuseppe Dario Malgeri*  
Dat. Ing. Giuseppe Dario MALGERI

**INTEGRATORE DELLE PRELIMINARI SPECIALISTICHE**  
*Valerio Baetti*  
Ing. Valerio BAETTI

**GEOLOGO**  
*Luigi Monterrì*  
Prof. Ing. Luigi MONTERRI

**IL COORDINATORE DELLA SICUREZZA IN FASE DI PROGETTAZIONE**  
*Giuseppe Ciccarelli*  
Ing. Giuseppe CICCARIELLO

**NA25**  
**N - CANTIERIZZAZIONE**  
**NA - CANTIERIZZAZIONE OPERE MAGGIORI**  
**V104 - VADOTTO N.04 - VARO**

CODICE PROGETTO	NOME FILE	REVISIONE	SCALA
PROGETTO LO2 03	NA25-T00CA01CANPE18_A.dwg	A	1:200
LIV. PROG.	ELAB.	DATA	REDAITTO
E	T 0 0 CA 0 1 CAN PE 18	MAGGIO 2018	ING. GAETANO BIANCHI

REV.	DESCRIZIONE	DATA	VERIFICATO	APPROVATO
A	EMMISSIONE A SEGUITO DI RAPPORTO INTERMEDIO DI VERIFICA (TFC-FI/86/01-01-ATF-SA-0001)	MAGGIO 2018	ING. GAETANO BIANCHI	ING. VALERIO BAETTI