
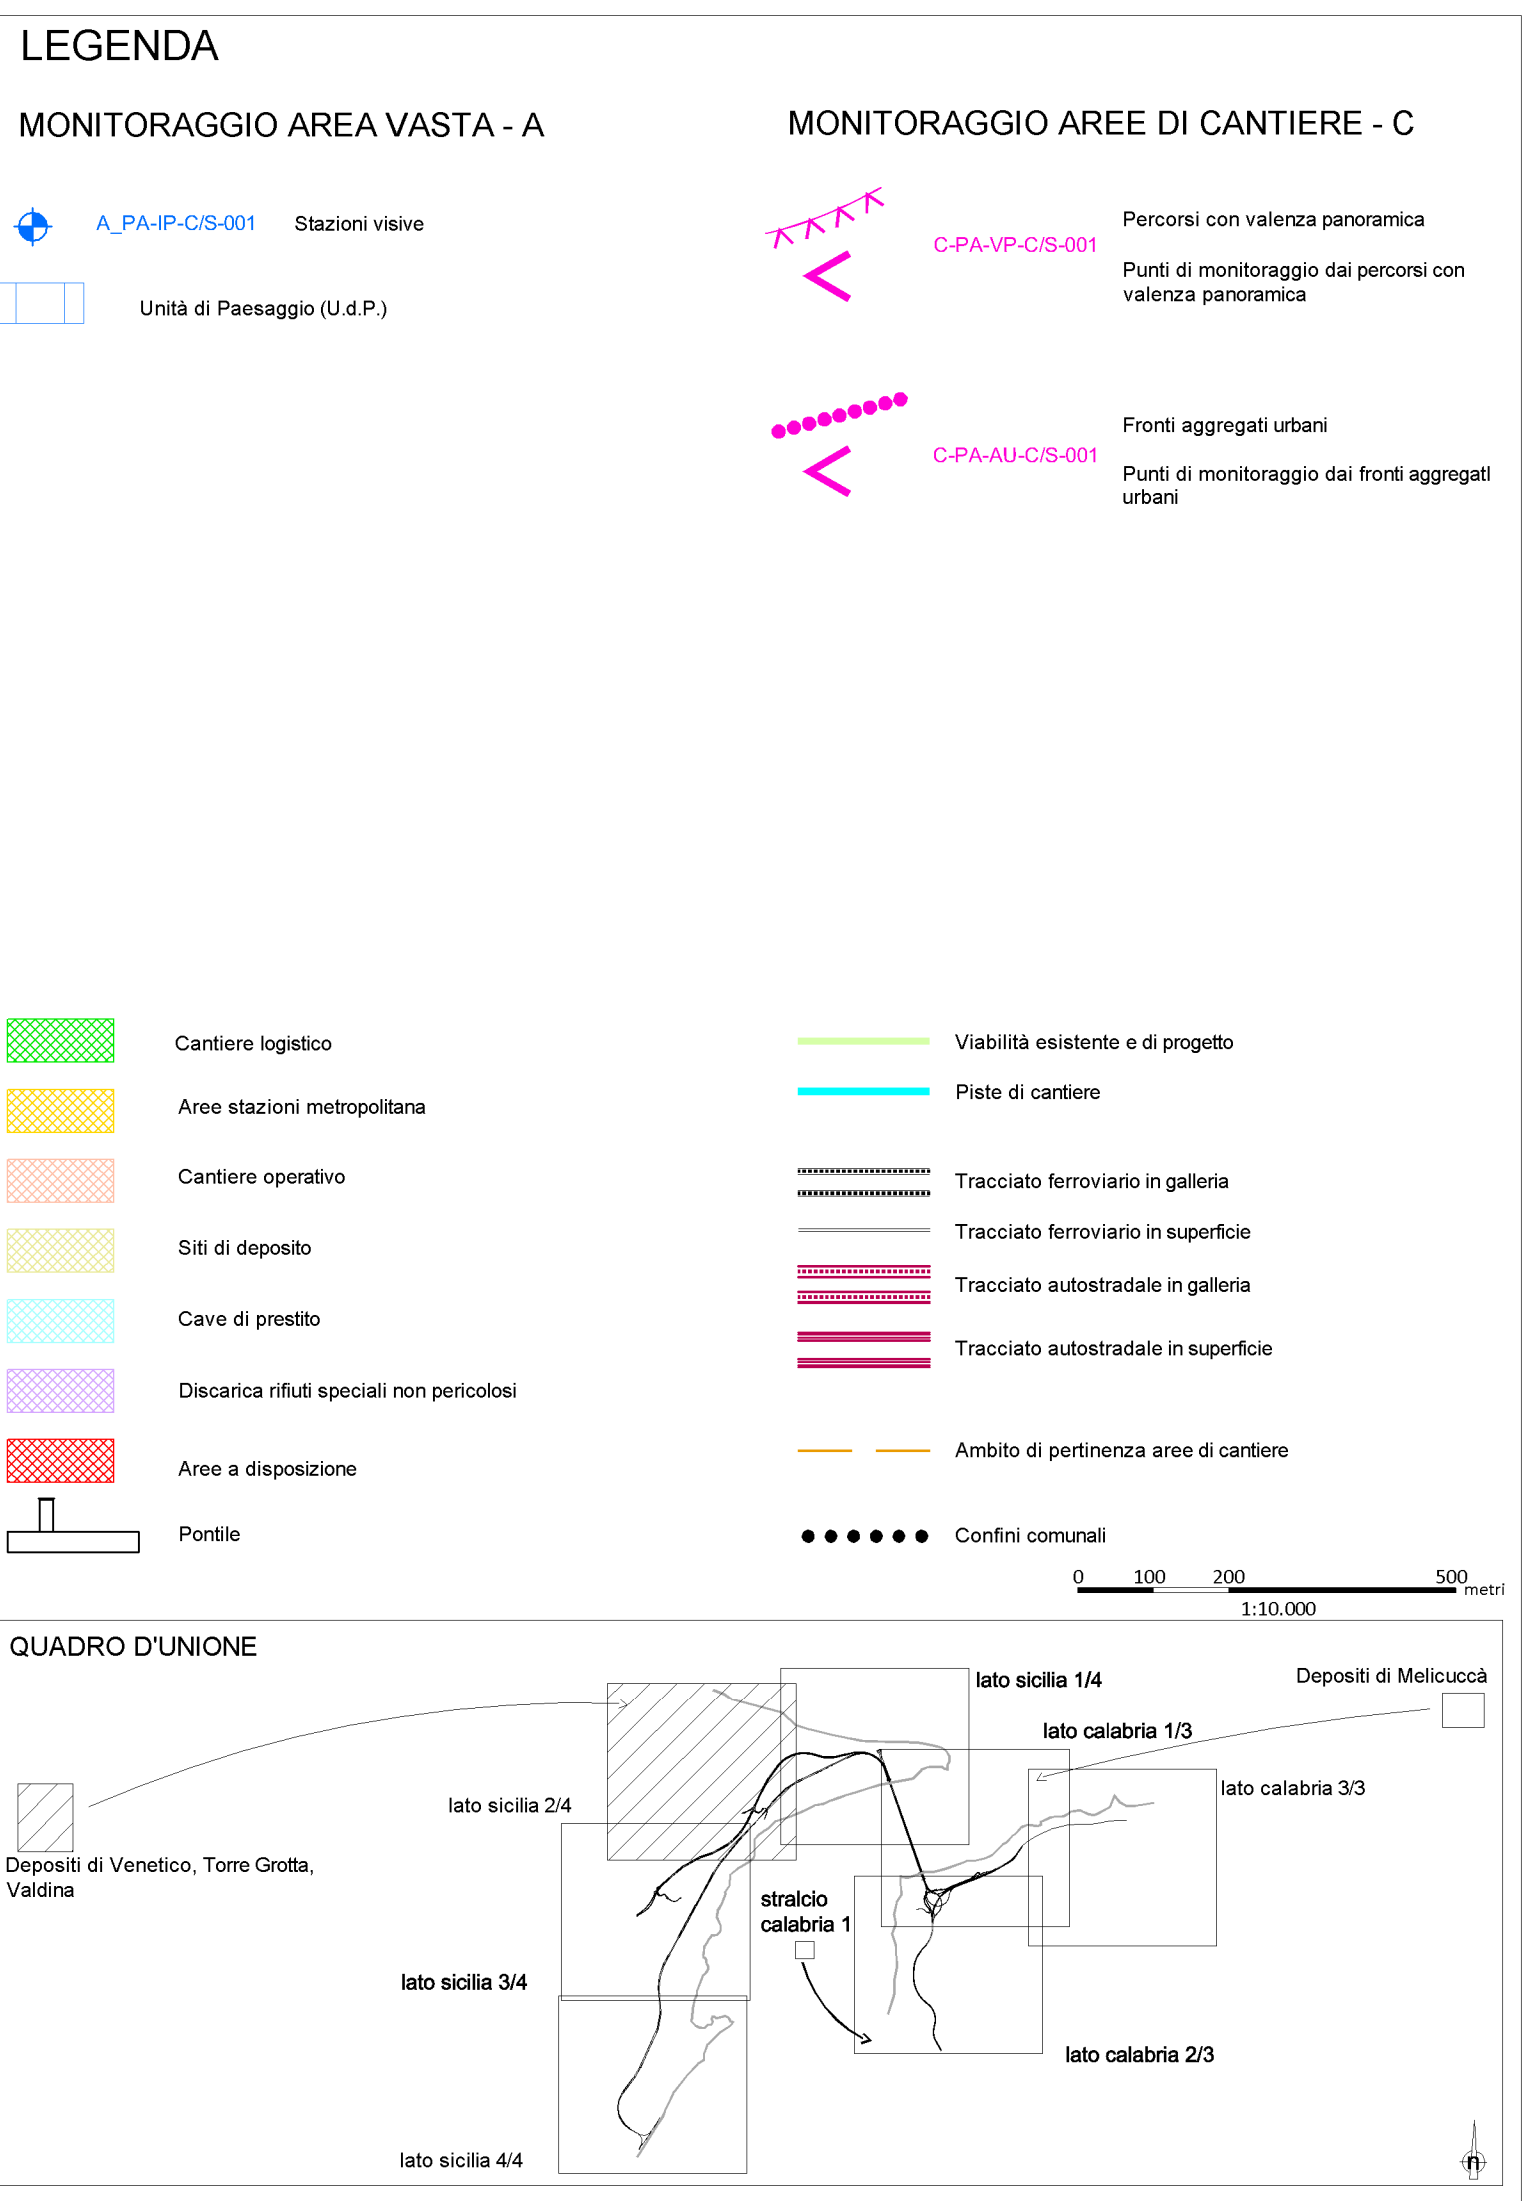


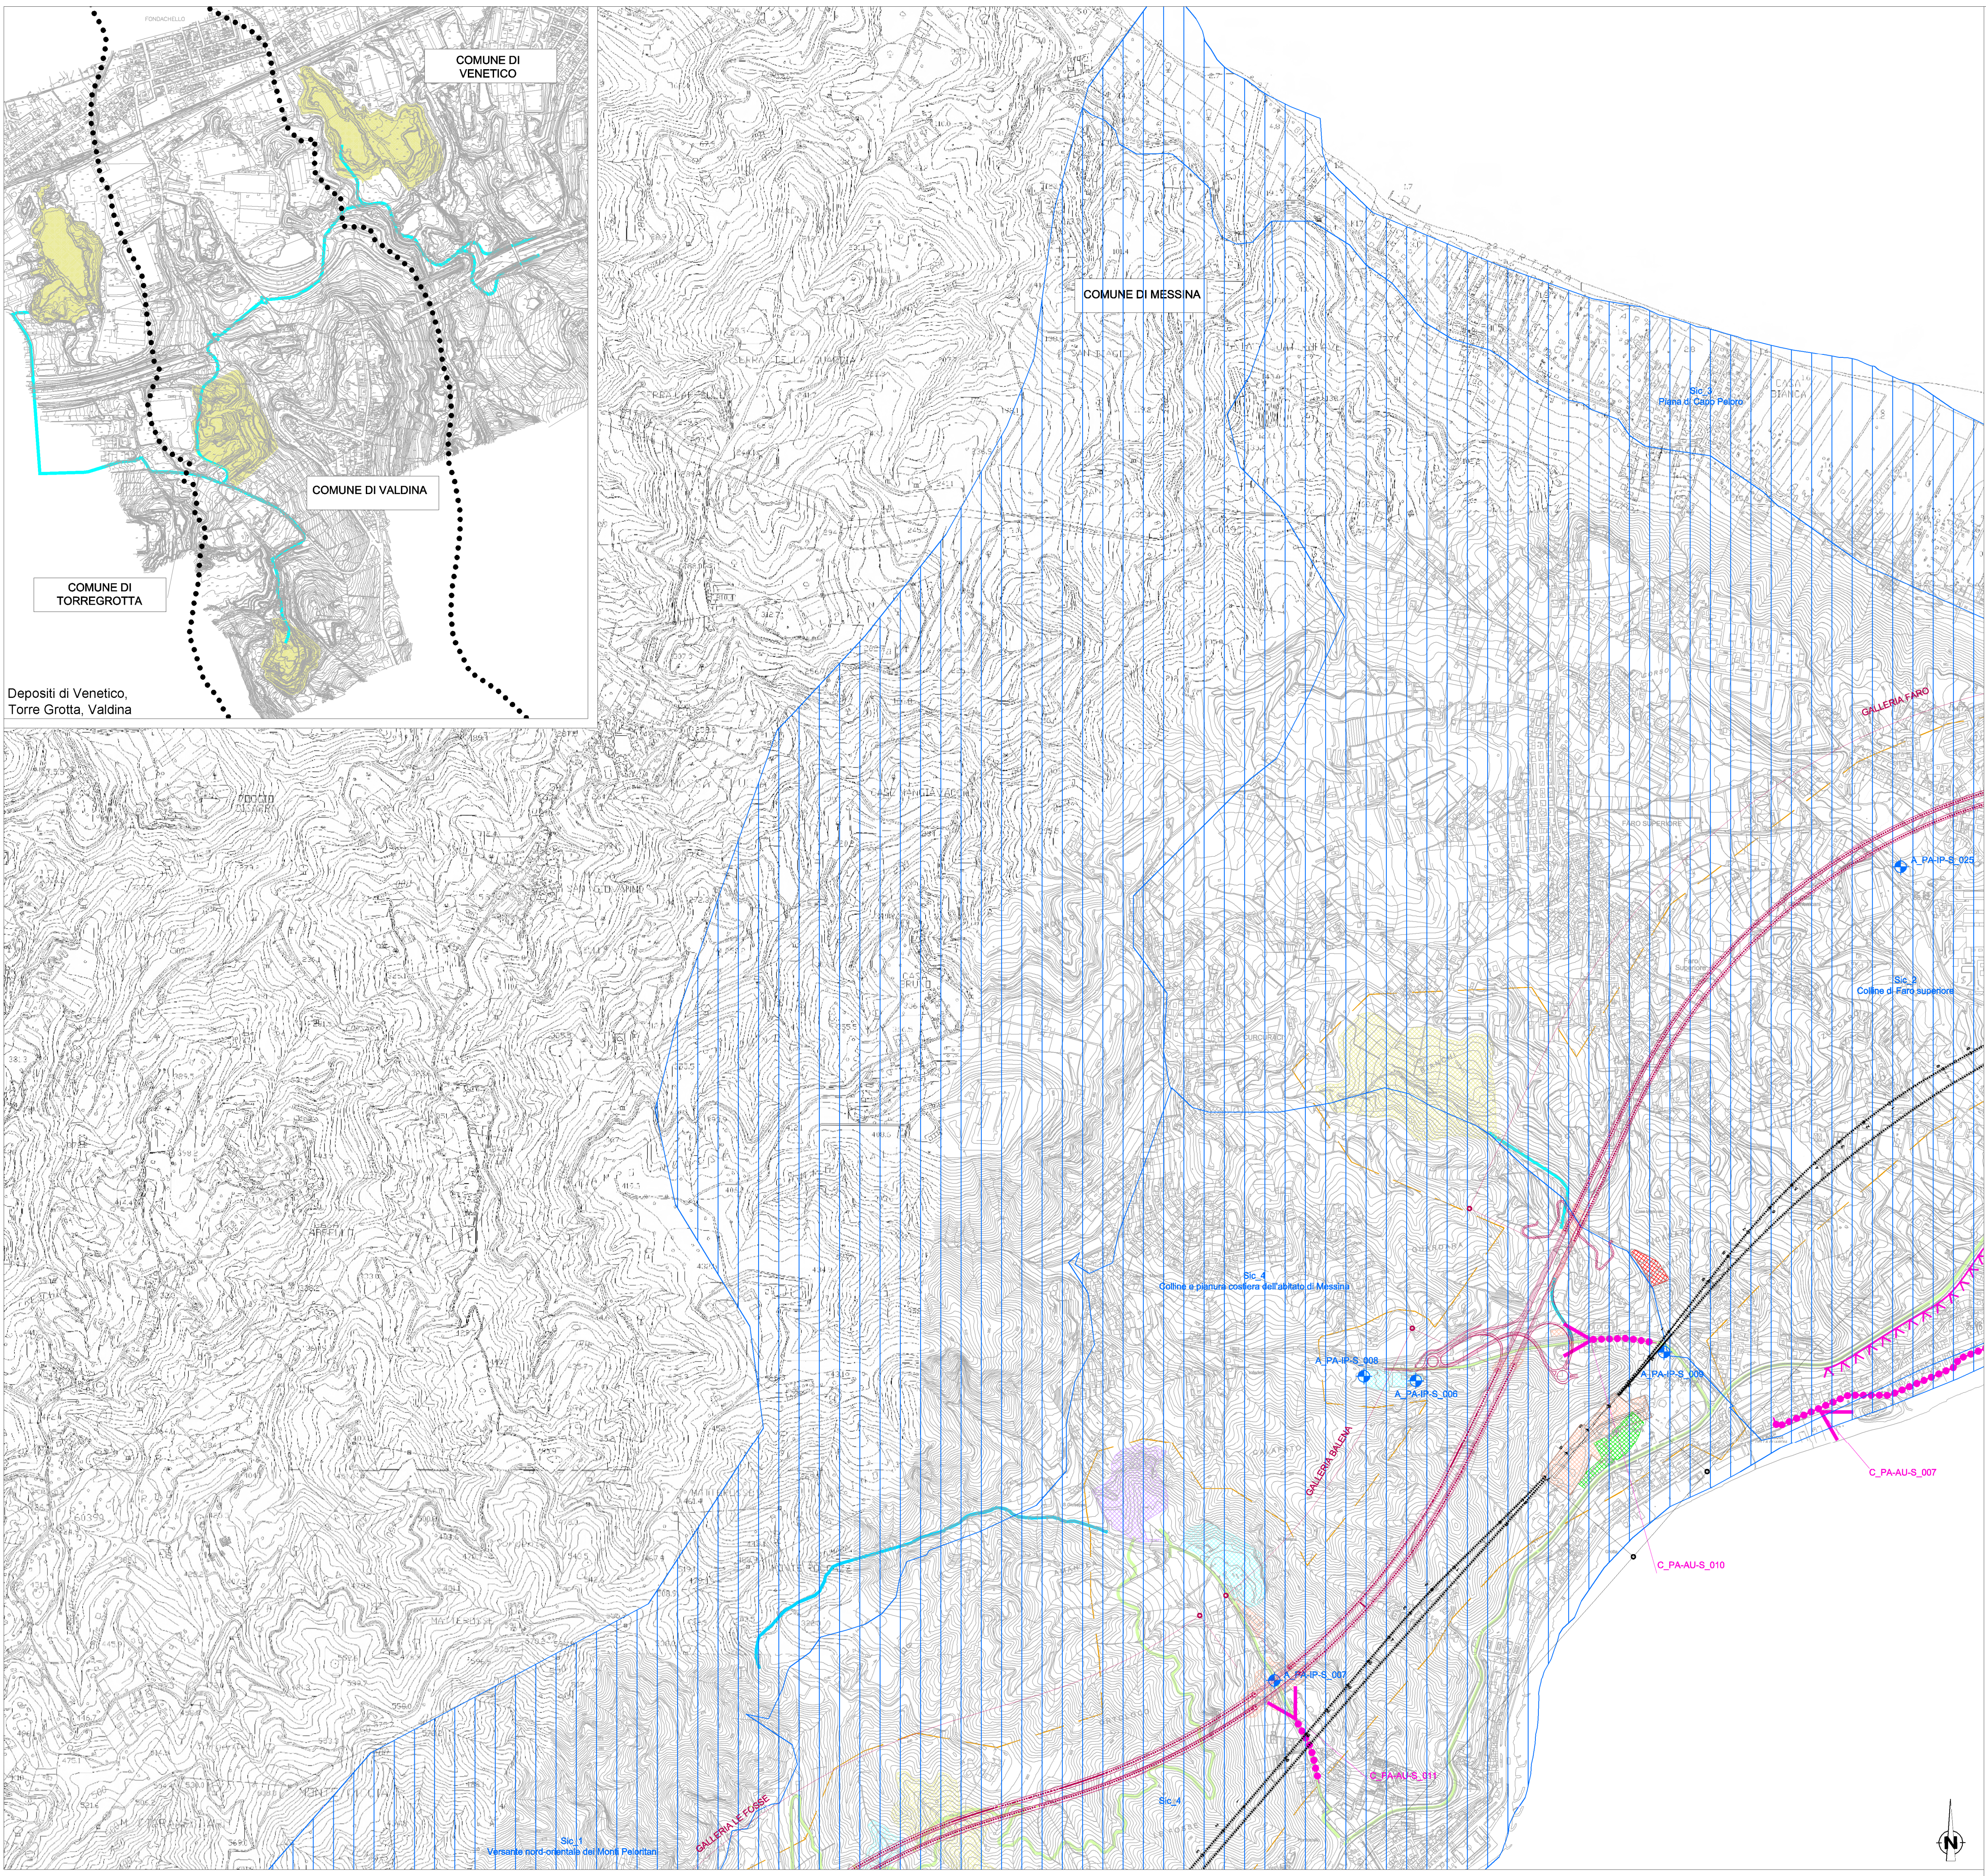

Concessionaria per la progettazione, realizzazione e gestione del collegamento stabile tra la Sicilia e il Continente
Organismo di Diritto pubblico
(Legge n° 1158 del 17 dicembre 1971, modificata dal D.Lgs. n° 114 del 24 aprile 2003)

PARSONS

PONTE SULLO STRETTO DI MESSINA

PROGETTO DEFINITIVO

PARSONS TRANSPORTATION GROUP, Inc.

PARSONS TRANSPORTATION GROUP, INC.
Direttore PMC
(Ing. A. Saulle)

STRETTO DI MESSINA
Direttore Generale e RUP Validazione
(Ing. G. Fiommenghi)

STRETTO DI MESSINA
Amministratore Delegato
(Dott. P. Ciucci)

MONITORAGGIO AMBIENTALE

MAO088

PROGETTO MONITORAGGIO AMBIENTALE TERRITORIALE E SOCIALE UNIFICATO

COMPONENTE PAESAGGIO

PLANIMETRIA UBICAZIONE PUNTI DI MISURA 2/4 - LATO SICILIA

REV.	DATA	DESCRIZIONE	REDATTO	VERIFICATO	APPROVATO
FO	20/06/2011	EMISSIONE FINALE	C. Arcieri	C. Sanna	A. Saulle

CODICE: P M C R O M F P N U S O O P A O O O O O O O O O O 2 F O

SCALA: 1:10000

NOME DEL FILE: MAO088