


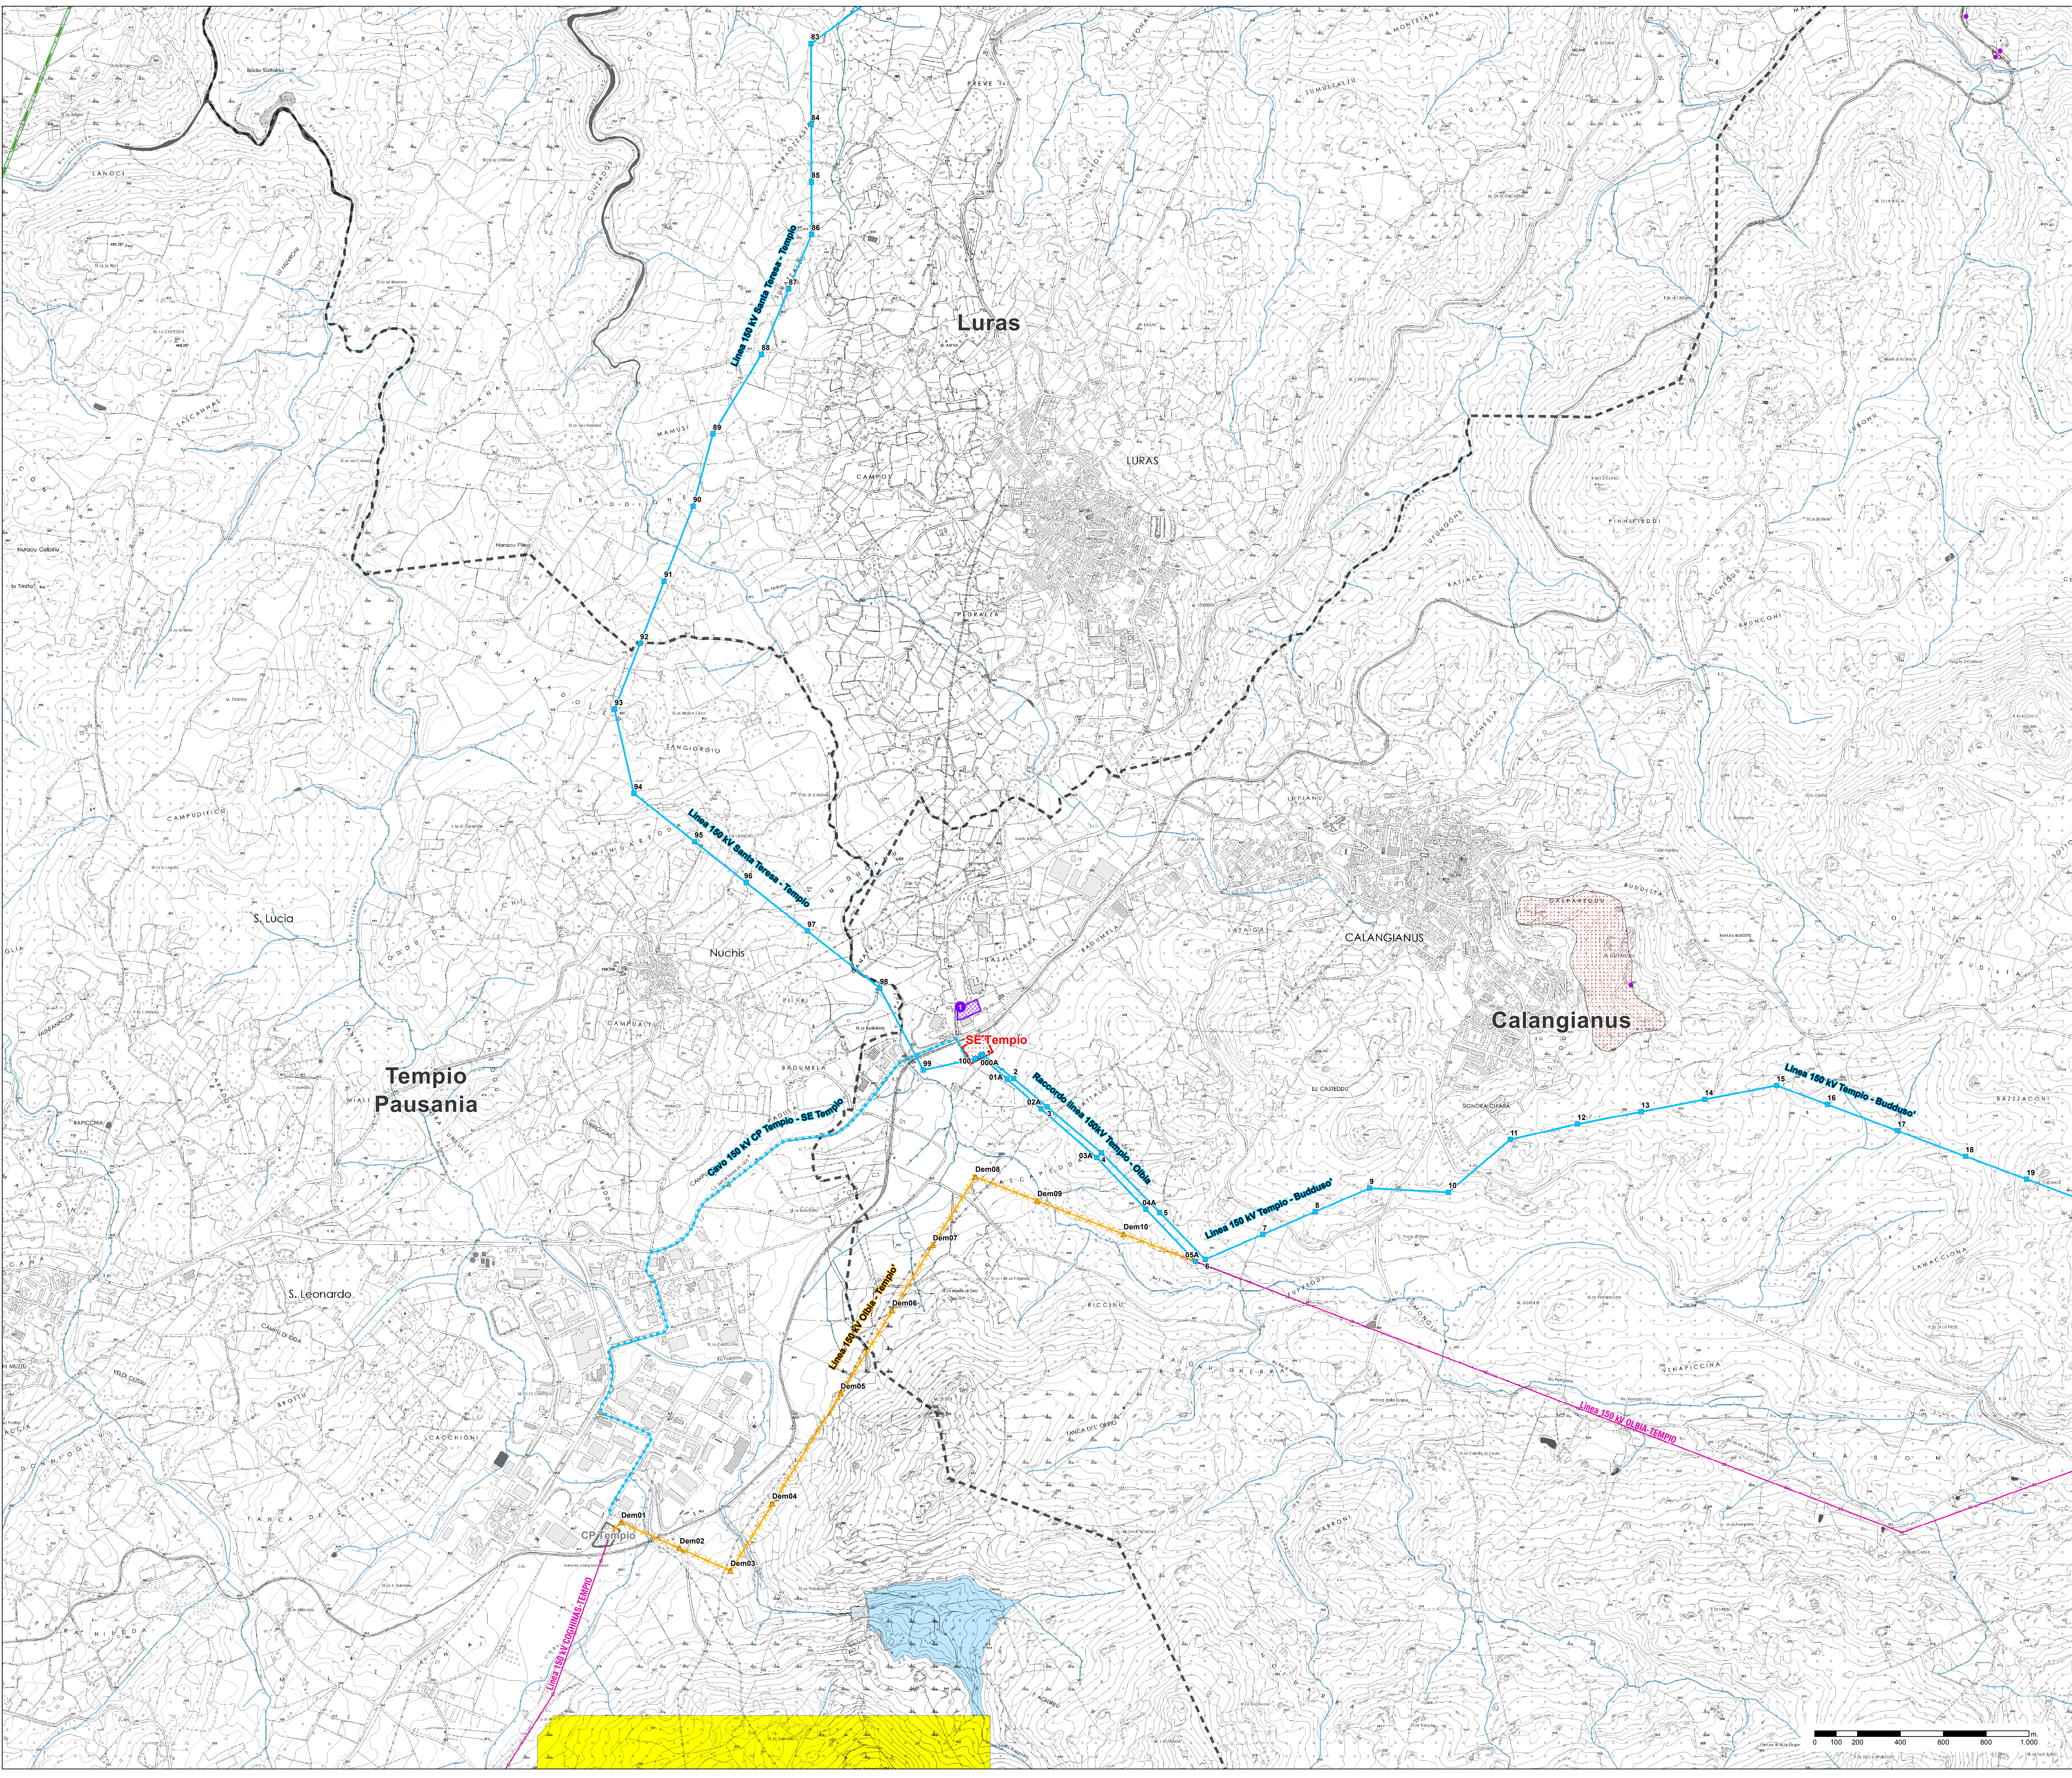

Legenda

Limiti comunali

Nuove Stazioni elettriche 150 kV

Nuovi elettrodoti aerei ST 150 kV

Elettrodoti da demolire

Rete AAT-AT

Linea aerea 200 kV cc RTN

Linea in cavo 150 kV RTN

Linea aerea 150 kV RTN

Linea in cavo non RTN

Area ubicazione cantieri base

Stazione e CP esistenti

Nuovi elettrodoti interni 150 kV

INVENTARIO DEI FENOMENI FRANOSI IN ITALIA (banca dati IFFI)**Punto Identificativo del Fenomeno Frano**

Scheda frane di 36 Livello

Tipologia di frana

Aree soggette a crolli / ribaltamenti diffusi

Aree soggette a frane superficiali diffusi

PIANO STRALCIO PER L'ASSETTO IDROGEOLOGICO (PAI)

Corsi d'acqua PAI - identificati in DELIBERAZIONE N. 3 DEL 30.07.2015 Art.3


Pericolosità geomorfologica

Hg1 - Aree a pericolosità geomorfologica moderata

Hg2 - Aree a pericolosità geomorfologica media

Hg3 - Aree a pericolosità geomorfologica alta

Hg4 - Aree a pericolosità geomorfologica molto alta

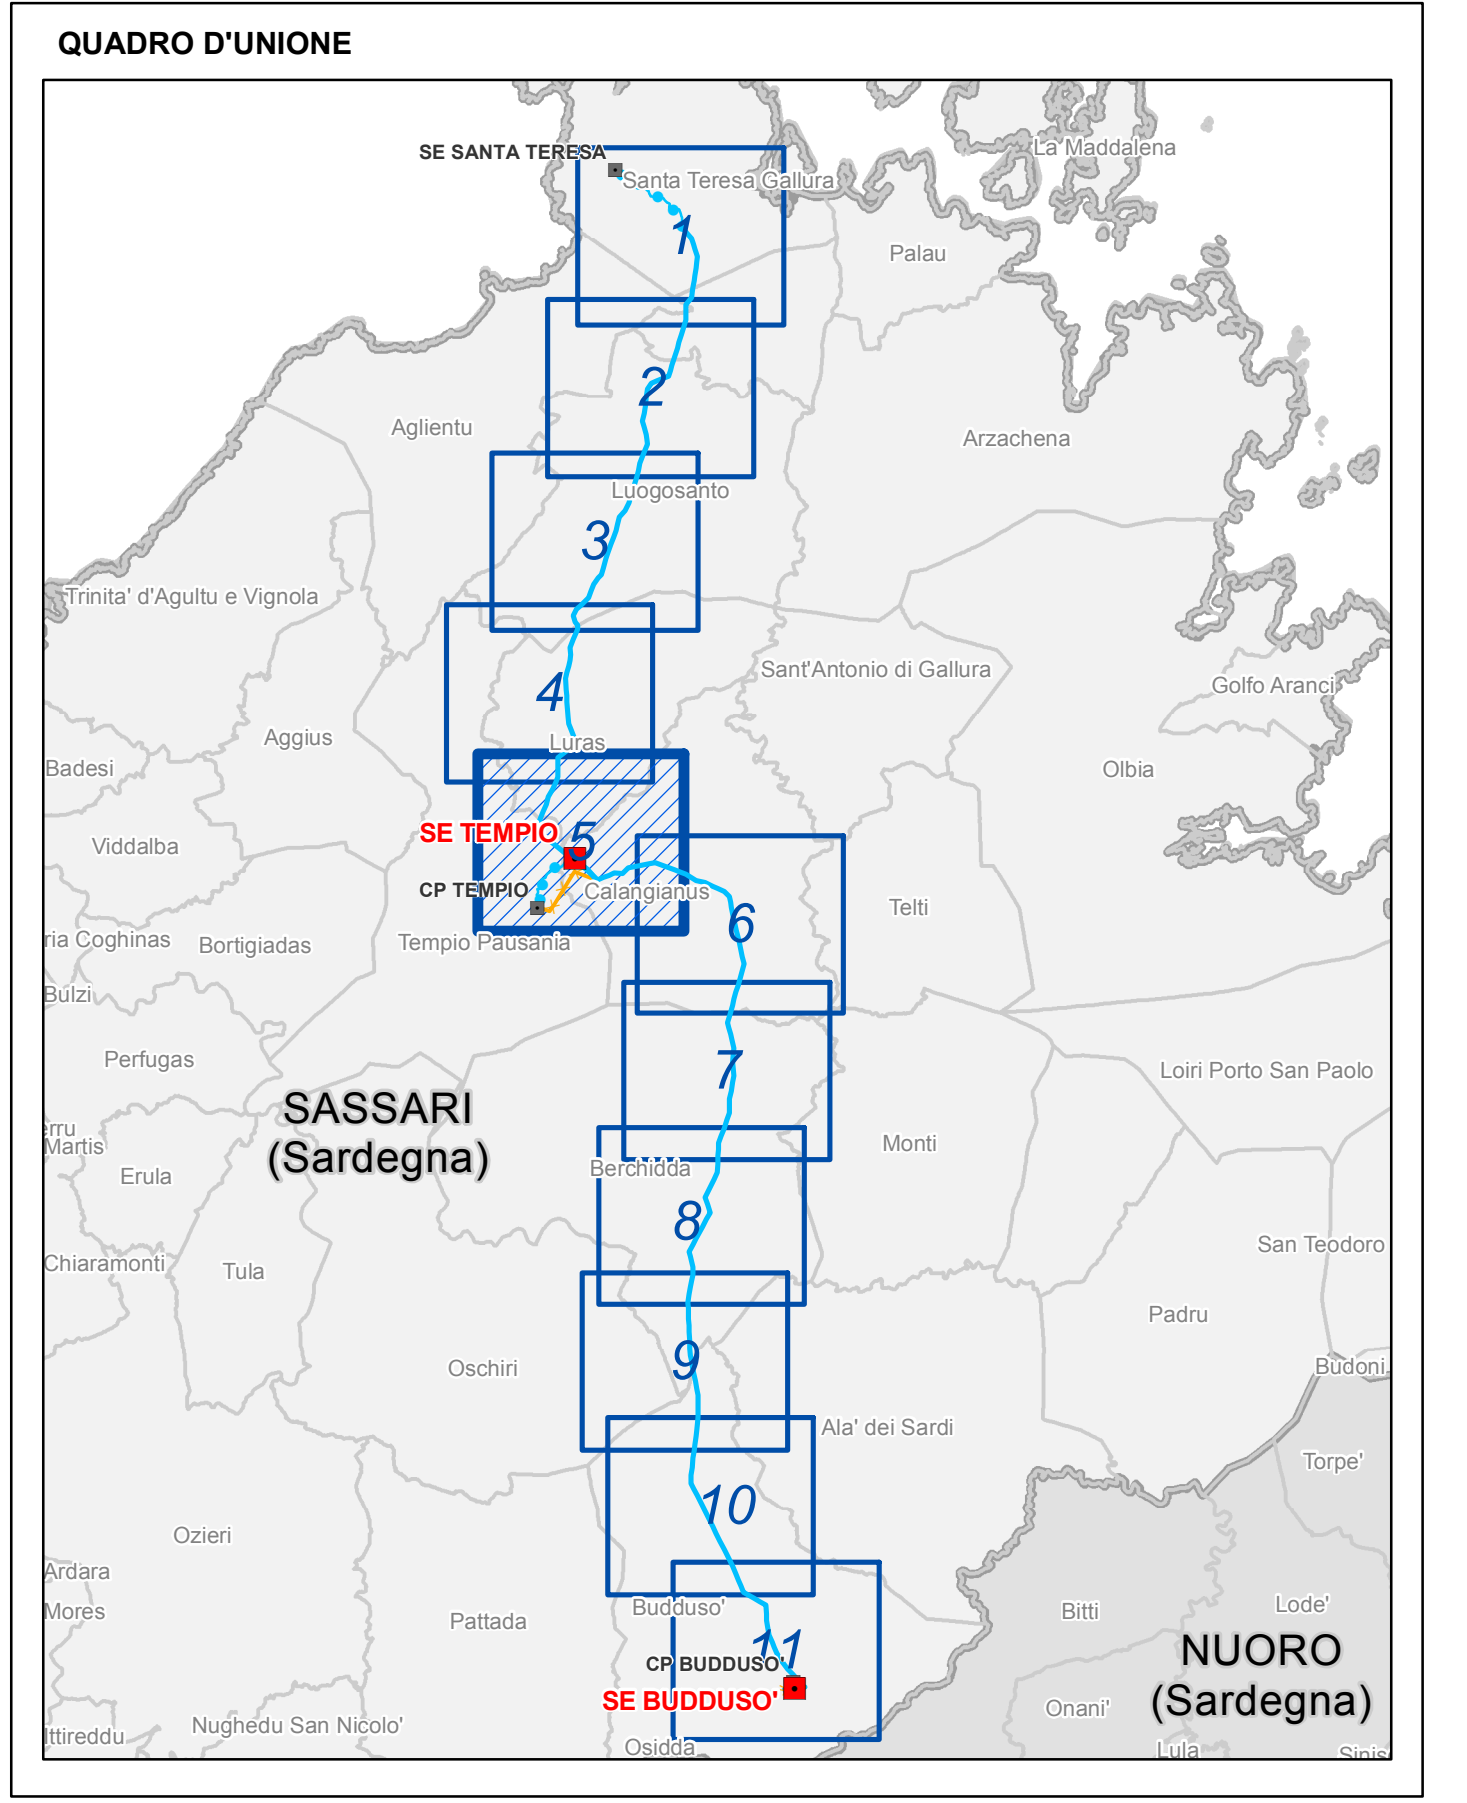

ESTRATTO	00	15/06/2019	Prima emissione	Geotech-srl	
	N.	DATA	DESCRIZIONE	ELABORATO	
REVISIONI					
	00	15/06/2019	Accettata rev.00	V. Pedronchi	N. Rivabene
	N.	DATA	DESCRIZIONE	ESAMINATO	ACCELTATO

NUMERO E DATA ORIGINALE: Incirco 4000073275 del 29.05.2019

MOTIVATO DELL'INVIO: ☒ PER ACCETTAZIONE

CODIFICA ELABORATO: DGHX08010BIAM03018_01

TITOLO ELABORATO: Realizzazione nuovi elettrodoti a 150 kV "Santa Teresa - Tempio" e "Tempio - Budduso", nuove Stazioni Elettriche a 150kV di "Tempio" e "Budduso" e relativi raccordi linee

STUDIO DI COMPATIBILITA' GEOLÓGICA E GEOTECNICA

Inventario dei Fenomeni Franosì in Italia (IFFI) e Pericolosità geomorfologica (PAI)

PROGETTO: Realizzazione nuovi elettrodoti a 150 kV "Santa Teresa - Tempio" e "Tempio - Budduso", nuove Stazioni Elettriche a 150kV di "Tempio" e "Budduso" e relativi raccordi linee

NOME DEL FILE: DGHX08010BIAM03018_01_5

FORMATO: A0

SCALA: 1:10.000

FOLGIO: 5/11

Questo documento contiene informazioni di proprietà Terna SpA e deve essere utilizzato esclusivamente dal destinatario in relazione alle finalità per le quali è stato fornito. È vietata qualsiasi forma di riproduzione o divulgazione senza l'esplicito consenso di Terna SpA.

This document contains information proprietary to TERNA S.p.A. and it will have to be used exclusively for the purposes for which it has been furnished. Whichever shape of spreading or reproduction without the written permission of TERNA S.p.A. is prohibited.