LAMPINO WIND S.r.l.
Corso Venezia, 37 - 20121 Milano

PROGETTO DEFINITIVO
PER LA REALIZZAZIONE DI UN PARCO EOLICO
NEL COMUNE DI ORTANOVA (FG) IN LOCALITA'
"LAMPINO"

BFP
STUDIO ASSOCIATO BOTTINI & PARTNERS
Via Calzolai, 17 - 26013 CREMA (CR)
tel. +39 0373/85911 - fax +39 0373/257250
info@bfpassociati.it - www.bfpassociati.it
Albo Professionale Ordine degli Ingegneri della Provincia di Cremona n. 30
Albo Società di Ingegneria n. 421
Albo Società Tecnico Professionali n. 1
Iscrizione CCIAA Cremona n. 01000750196
Codice Fiscale e Partita IVA 01000750196

Tecnico
ing. Danilo Pomponio

Collaborazioni
ing. Milena Migliorico
ing. Antonio Cirafulli
ing. Tommaso Mancin
ing. Nicola Pomponio
ing. Dionisio Staffieri
ing. Giuseppe Federico Zingarelli
ing. Francesco Mangino
ing. Claudio A. Zingarelli

Responsabile commessa
ing. Danilo Pomponio

TAVOLA	TITOLO	COMMESSA	TIPOLOGIA
C09	PLANIMETRIA RILIEVI TOPOGRAFICI ED INDICAZIONE DELLE SEZIONI E PROFILI DI STRADE E PIAZZOLE	19046	D
		CODICE ELABORATO	
REVISIONE		DW19046D-C09	
00		SOSTITUISCE	SOSTITUITO DA
FOGLIO	Tutte le informazioni tecniche contenute nel presente documento sono di proprietà esclusiva della Studio Associato BFP e non possono essere riprodotte o rese note a terzi senza autorizzazione scritta. Il mancato rispetto del divieto sopra citato comporta il risarcimento di tutti i danni subiti.	NOME FILE	SCALA
1 / 1		19046D-C09.dwg	VARIE

REV.	DATA	MODIFICA	DISEGNATO	CONTROLLATO	APPROVATO
00	25/06/2019	Emissione	Mangino	Migliorico	Pomponio
01					
02					
03					
04					
05					

Modifiche rispetto alla versione rev. 00 - indicate in modalità revisionata
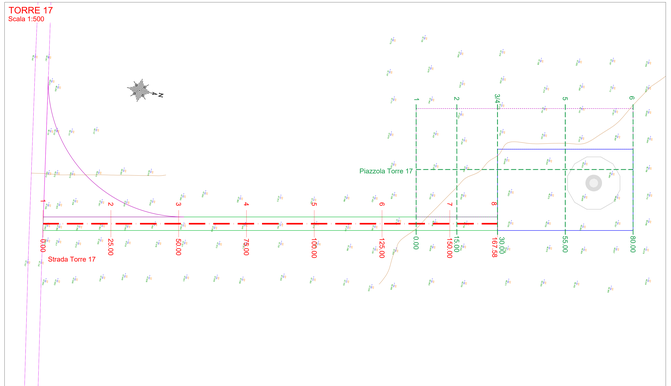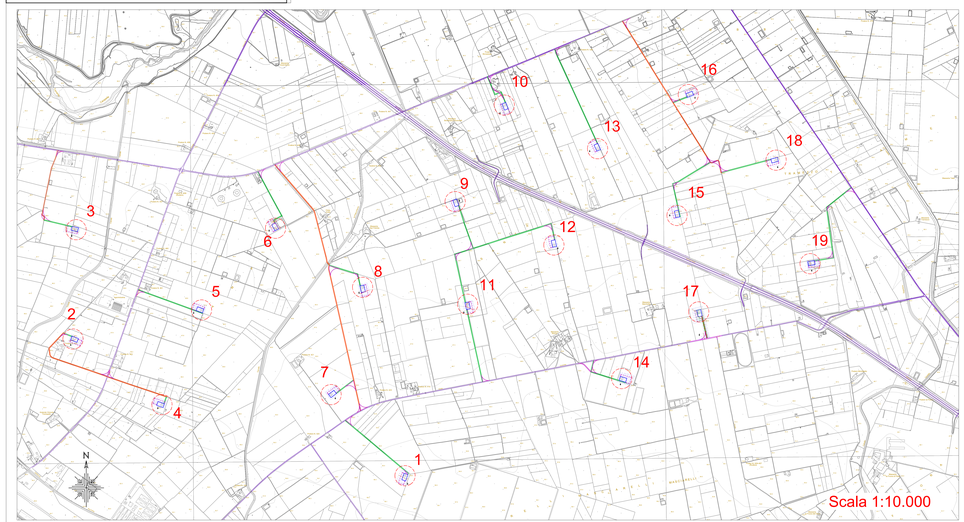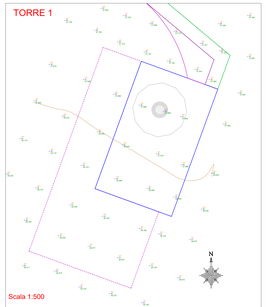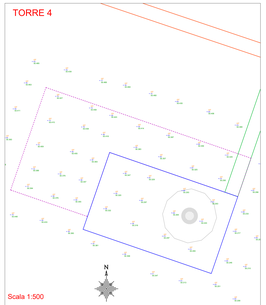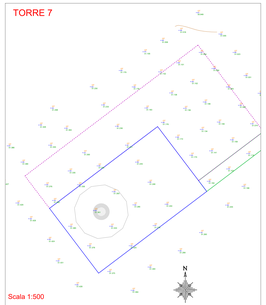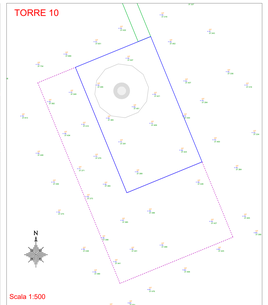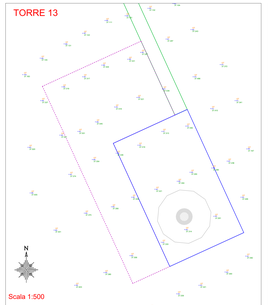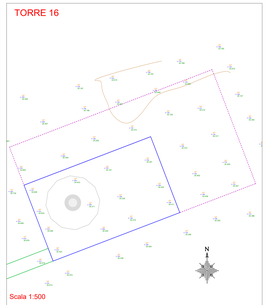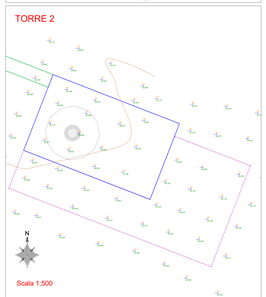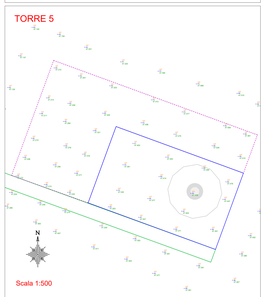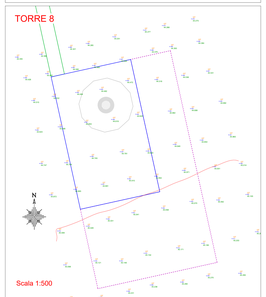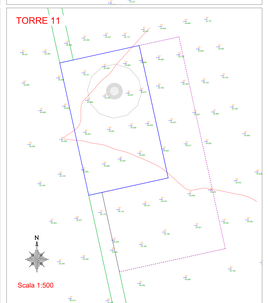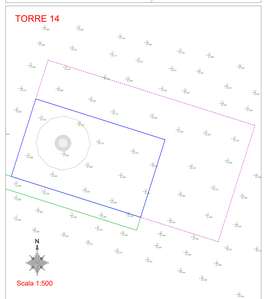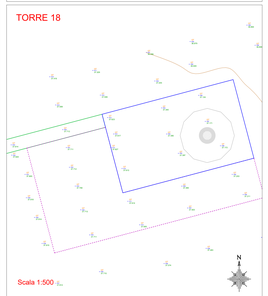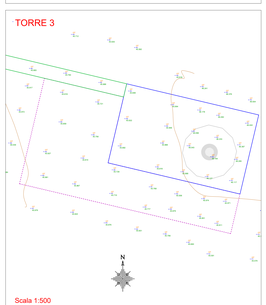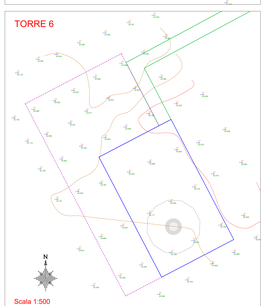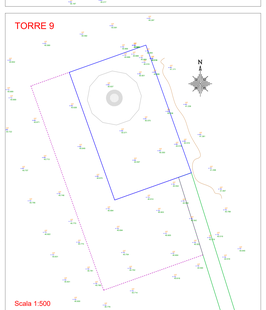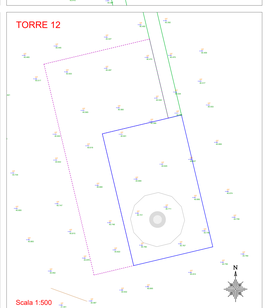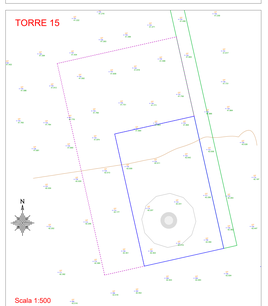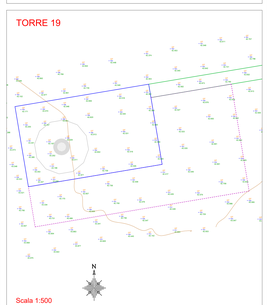
Rev. 0 Data: 25-06-2019