



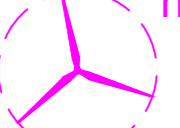


Legenda

-  Aerogeneratore
-  Piazzola Definitiva
-  Elettrodoto interrato
Interno al Parco Eolico
-  Elettrodoto interrato
Esterno al Parco Eolico

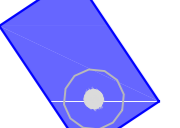

LAMPINO WIND S.r.l.
Corso Venezia, 37 - 20121 Milano

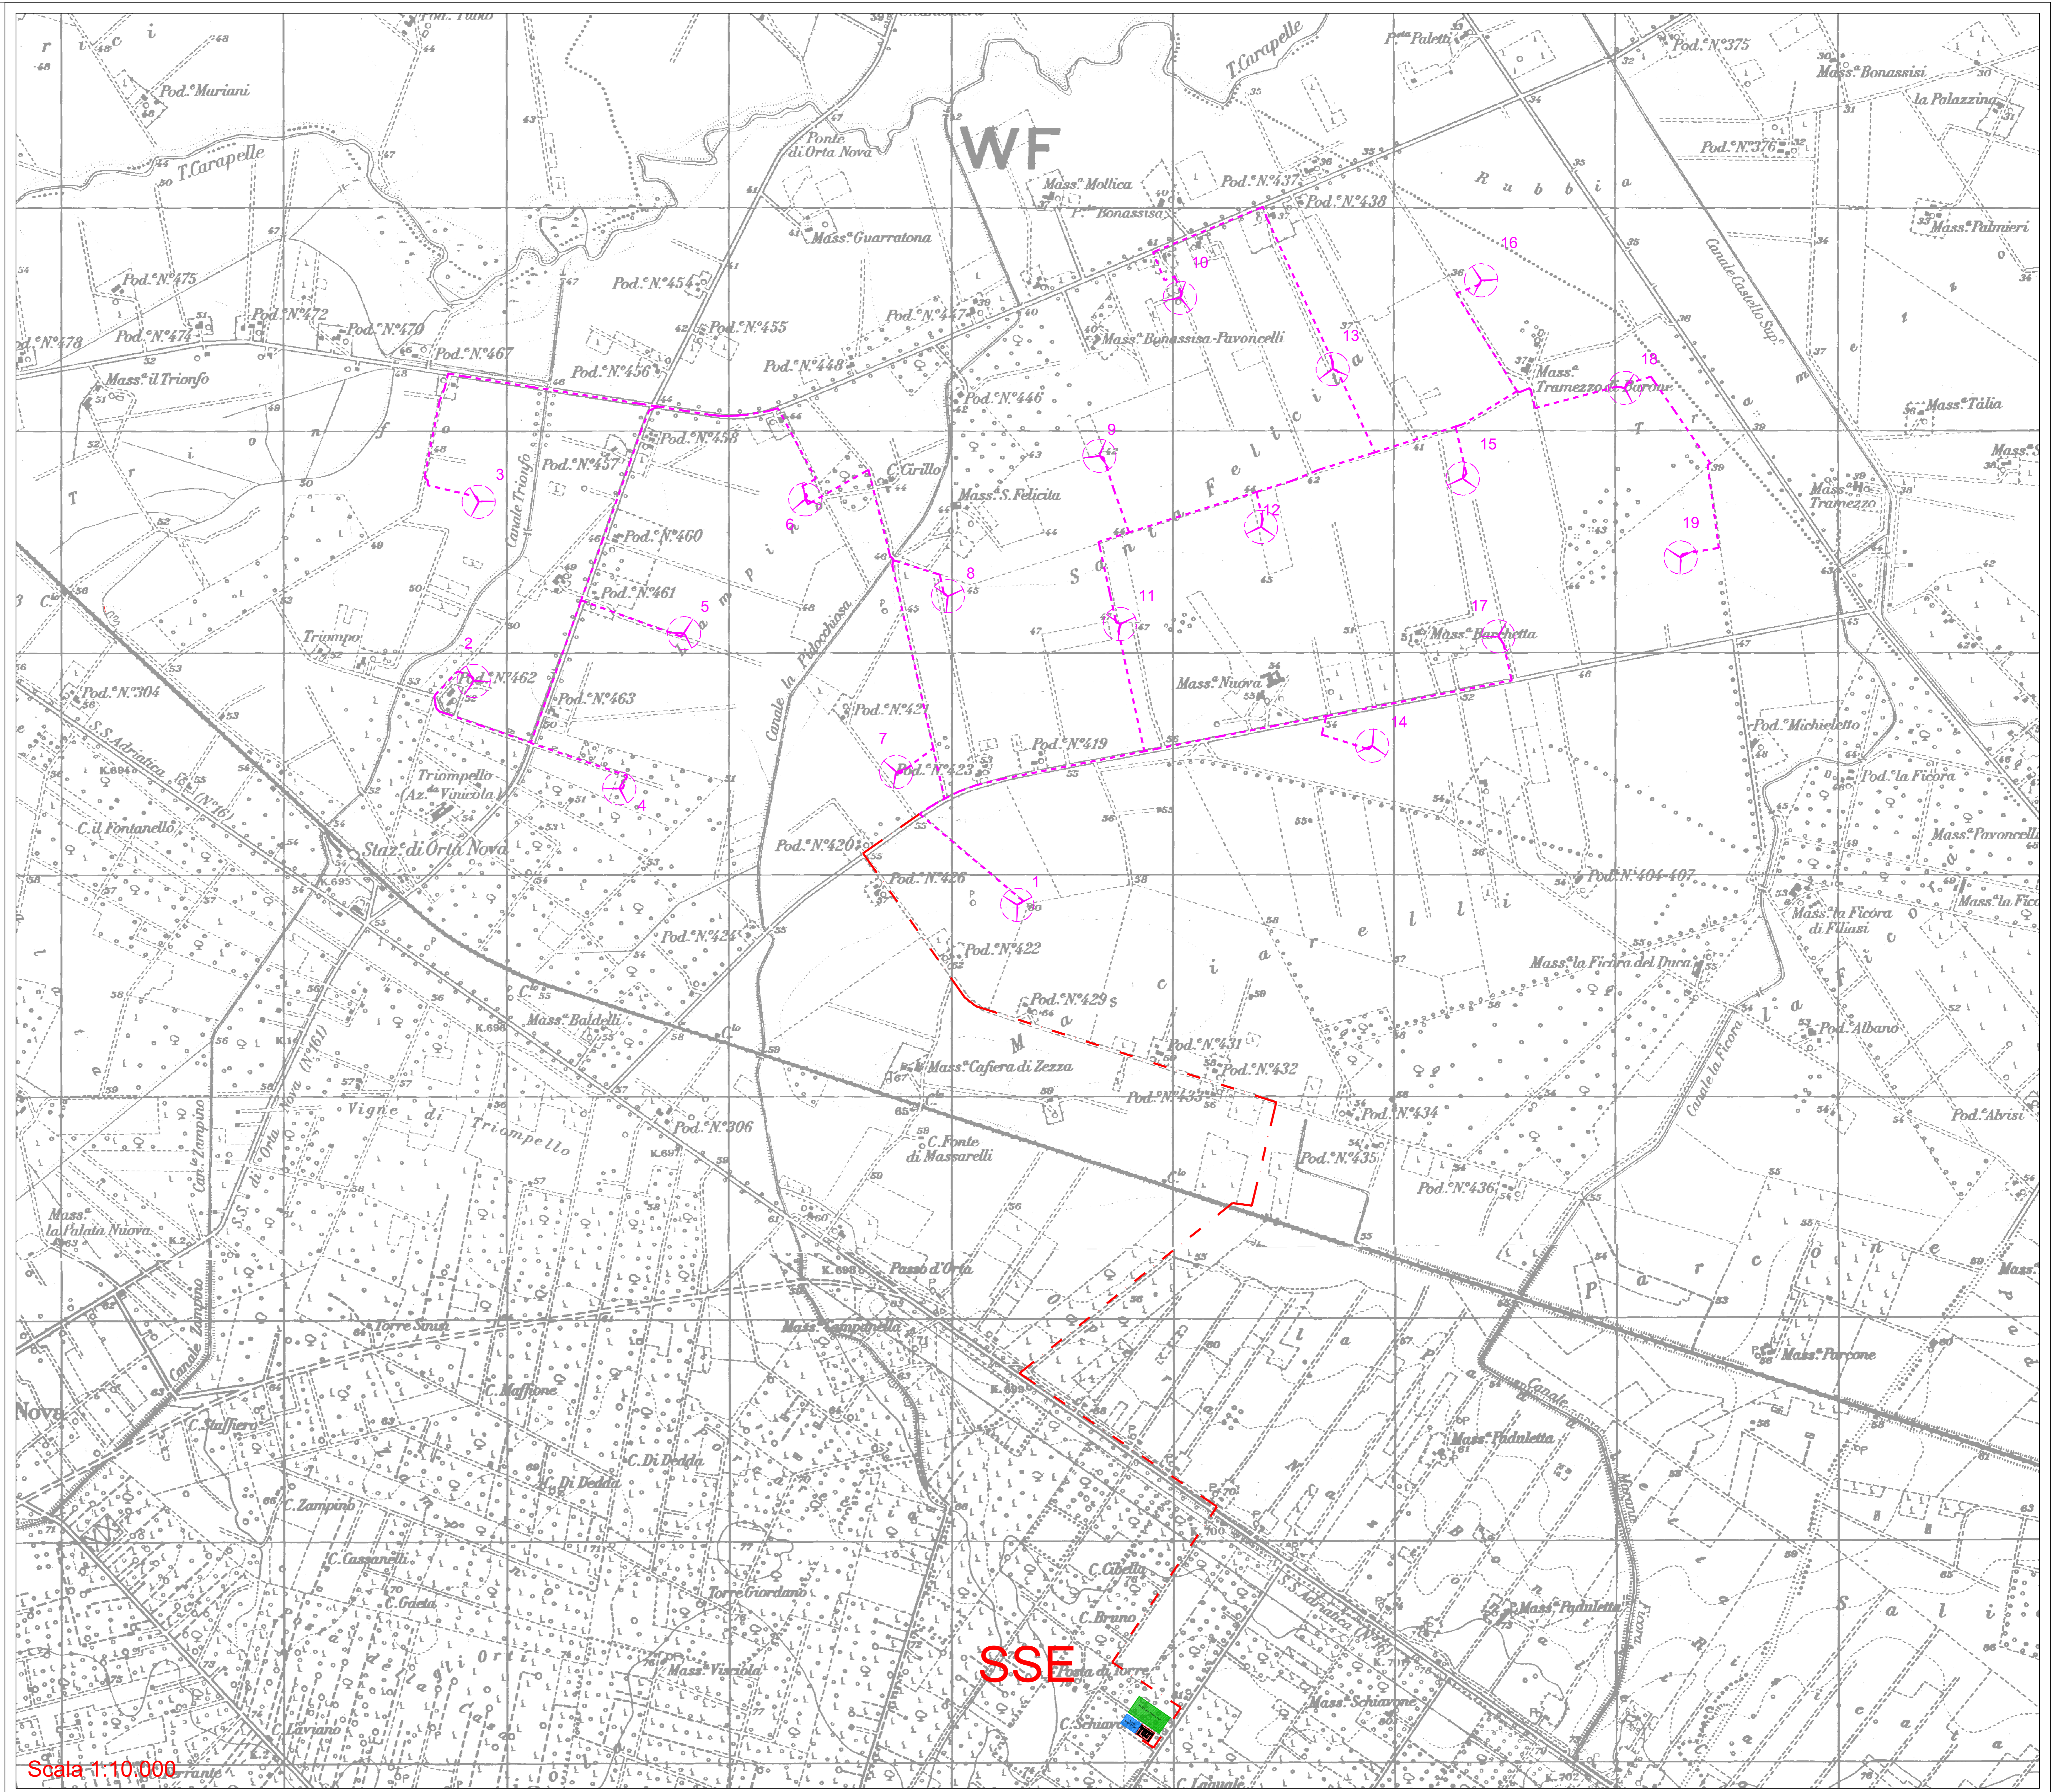**PROGETTO DEFINITIVO
PER LA REALIZZAZIONE DI UN PARCO EOLICO
NEL COMUNE DI ORTANOVA (FG) IN LOCALITA'
"LAMPINO"**

BFP Tecnico
Ing. Danilo Pomponio

Collaborazioni
Ing. Wilma Migliorini
Ing. Antonio Cristofari
Ing. Tommaso Manoni
Ing. Giovanni Scuderi
Ing. Dionisio Staffieri
Ing. Giuseppe Federico Zingarelli
Ing. Francesco Mangano
Ing. Claudio A. Zingarelli

Responsabile commessa
Ing. Danilo Pomponio

TAVOLA	TITOLO	COMMESSA	TIPOLOGIA
E05	Planimetria IGM Inquadramento Cavidotto MT Esterno	19046	D
REVISIONE		CODICE ELABORATO DW19046-E05	
00		SOSTITUISCE	SOSTITUITO DA
FOGLIO		NOME FILE	SCALA
1/1		DW19046-E05-00	1:10.000
REV	DATA	INDICAZIONE	DISEGNATO
00	29/04/2019	Emissione	Mangano
01			Migliorini
02			Pomponio
03			
04			
05			

Scala 1:10,000