


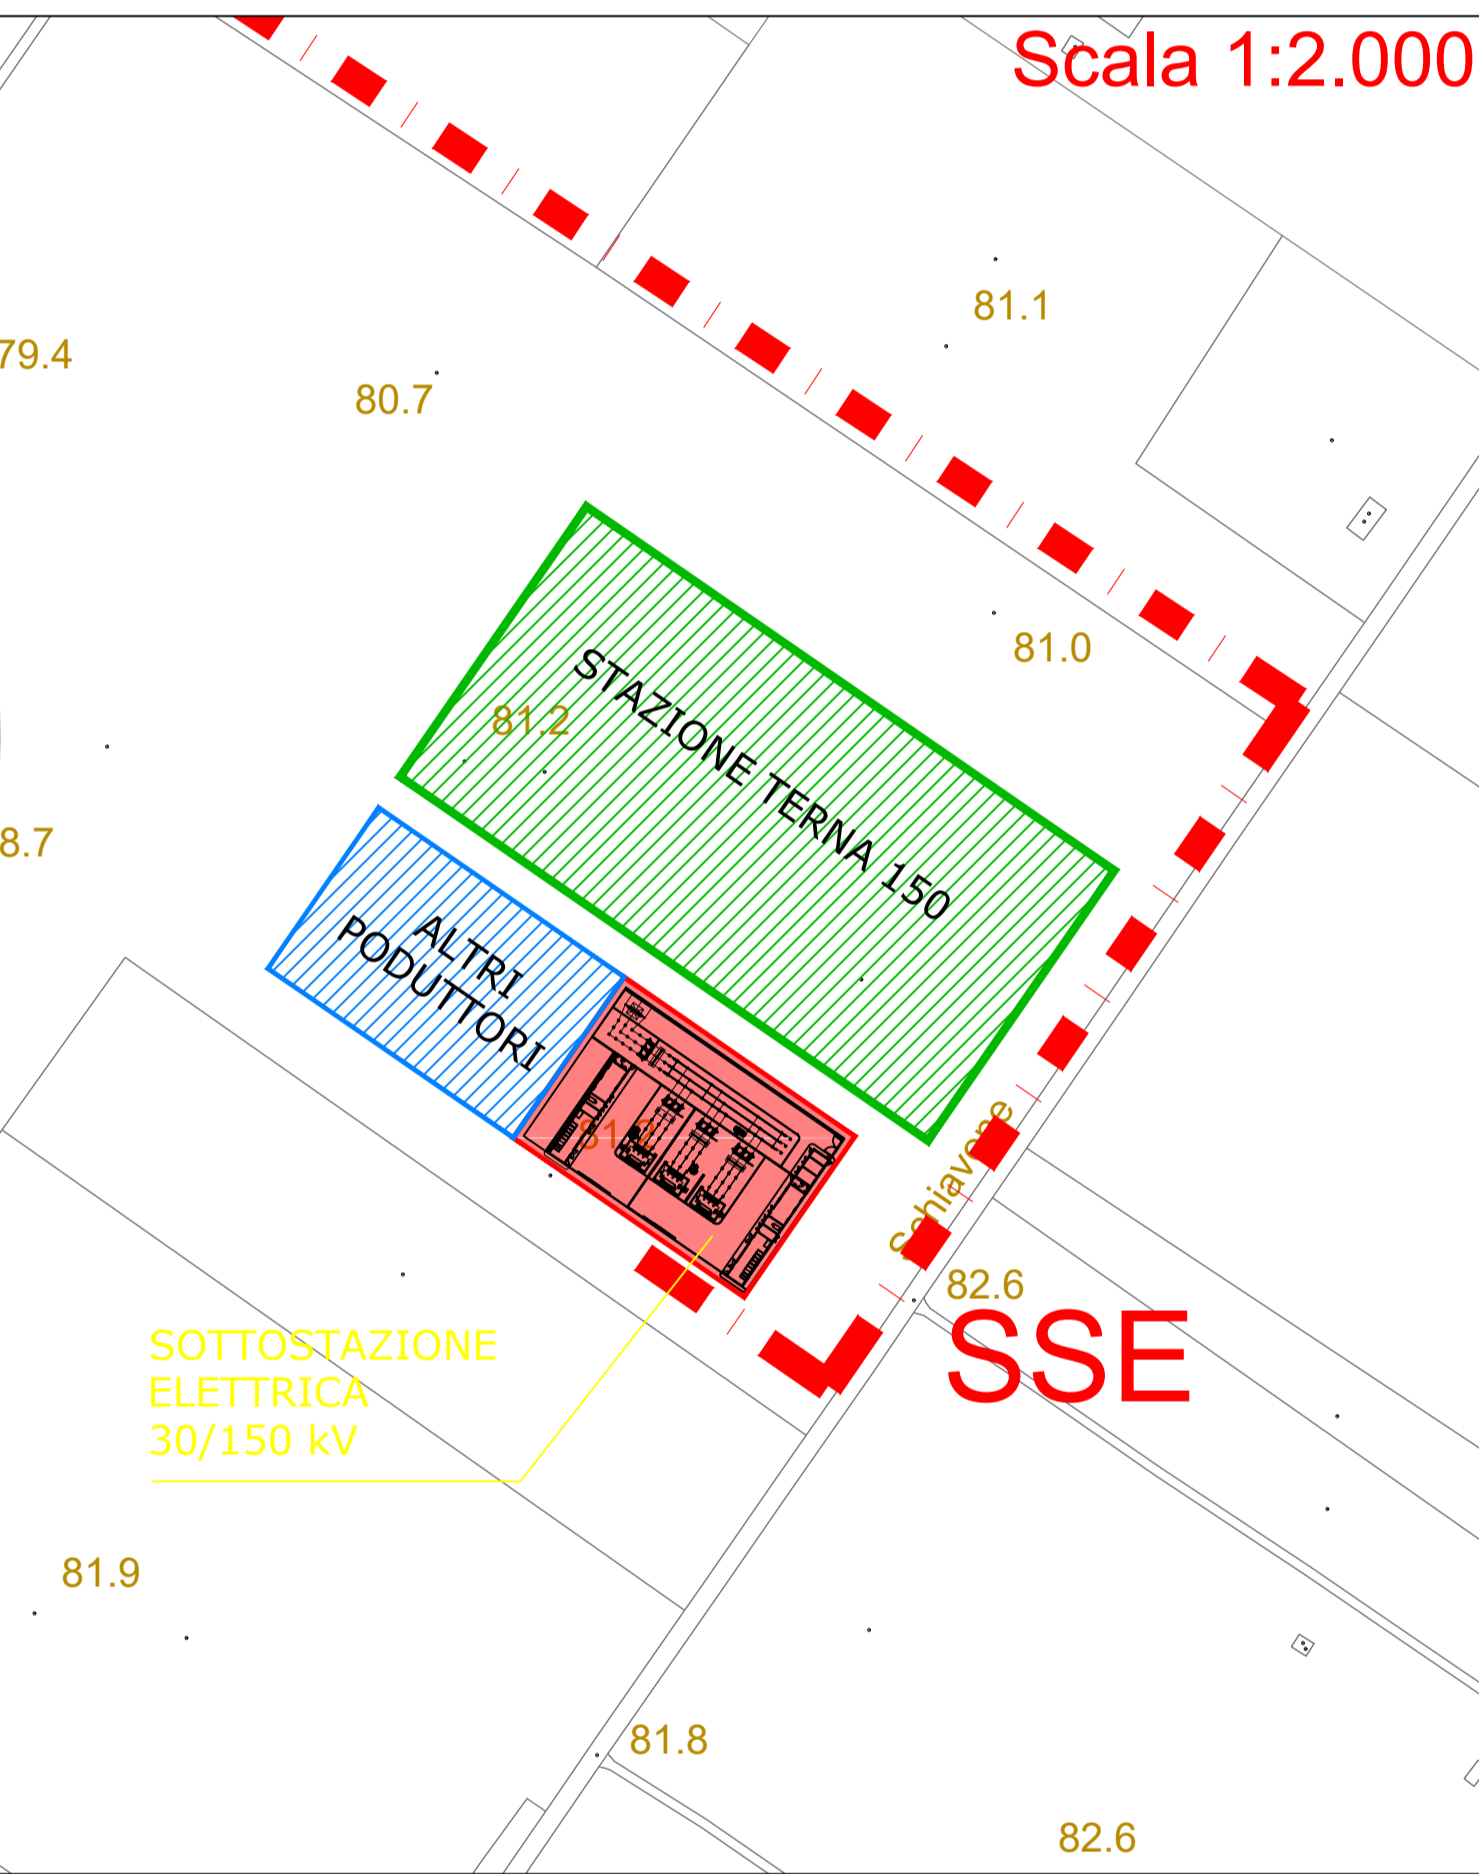
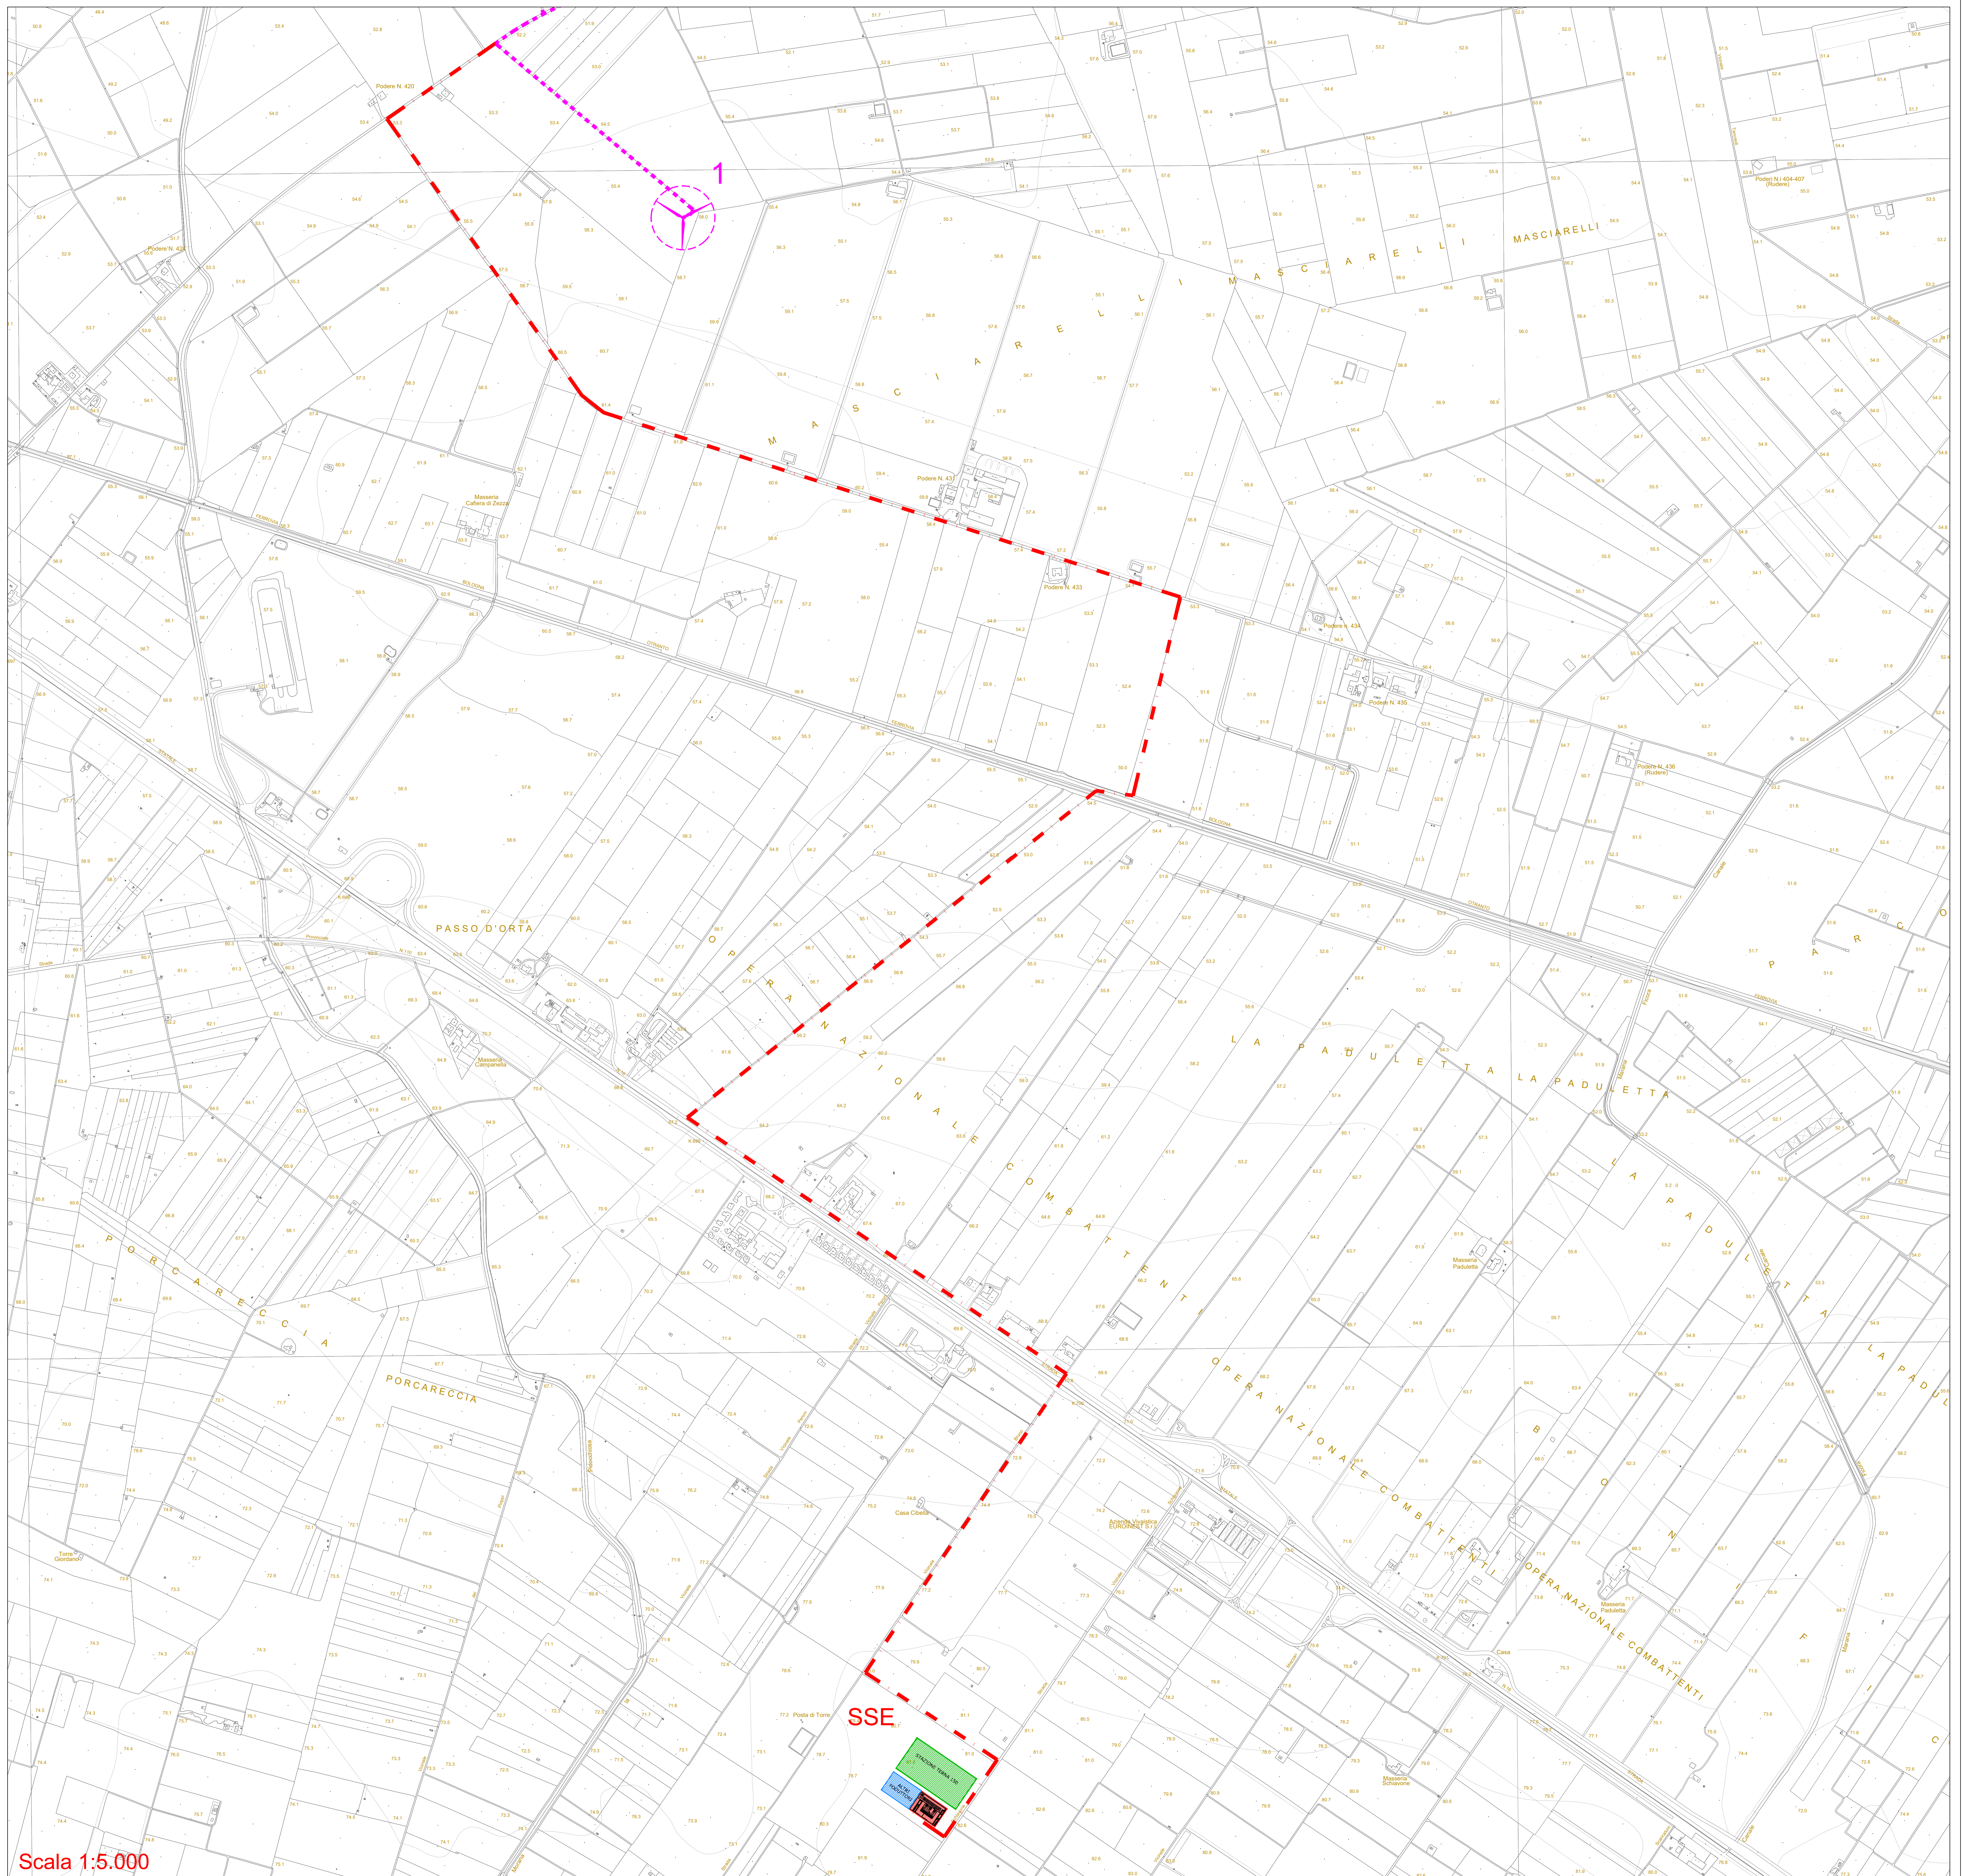


**Legenda**

-  Aerogeneratore
-  Elettrodotto interrato  
Interno al Parco Eolico
-  Elettrodotto interrato  
Esterno al Parco Eolico



**LAMPINO WIND S.r.l.**  
Corso Venezia, 37 - 20121 Milano

**PROGETTO DEFINITIVO  
PER LA REALIZZAZIONE DI UN PARCO EOLICO  
NEL COMUNE DI ORTANOVA (FG) IN LOCALITA'  
"LAMPINO"**

**BFP** Tecnico  
ing. Danilo Pomponio

**Collaborazioni**  
ing. Milena Migliorico  
ing. Antonio Cristofoli  
ing. Tommaso Mancini  
ing. Giovanni Scuderi  
ing. Dionisio Staffetti  
ing. Giuseppe Federico Zingarelli  
ing. Francesco Mangino  
ing. Claudio A. Zingarelli

**Responsabile commessa**  
ing. Danilo Pomponio

TAVOLA	TITOLO	COMMESSA	TIPOLOGIA
E06	Planimetria CTR Inquadramento Cavidotto MT Esterno	19046	D
REVISIONE		CODICE ELABORATO	DW19046-EDS
00		SOSTITUISCE	SOSTITUITO DA
FOGLIO		NOME FILE	SCALA
1/1		DW19046-EDS.dwg	1:5.000
REV	DATA	DESCRIZIONE	ELABORATO
00	23/06/2019	emissione	Mangino Migliorico Pomponio
01			
02			
03			
04			
05			

**Scala 1:5.000**