



INQUADRAMENTO DEI TRE SISTEMI FOGNARI DELLA CITTÀ DI MESSINA (P.A.R.F. Vignite)
 scala 1:100.000

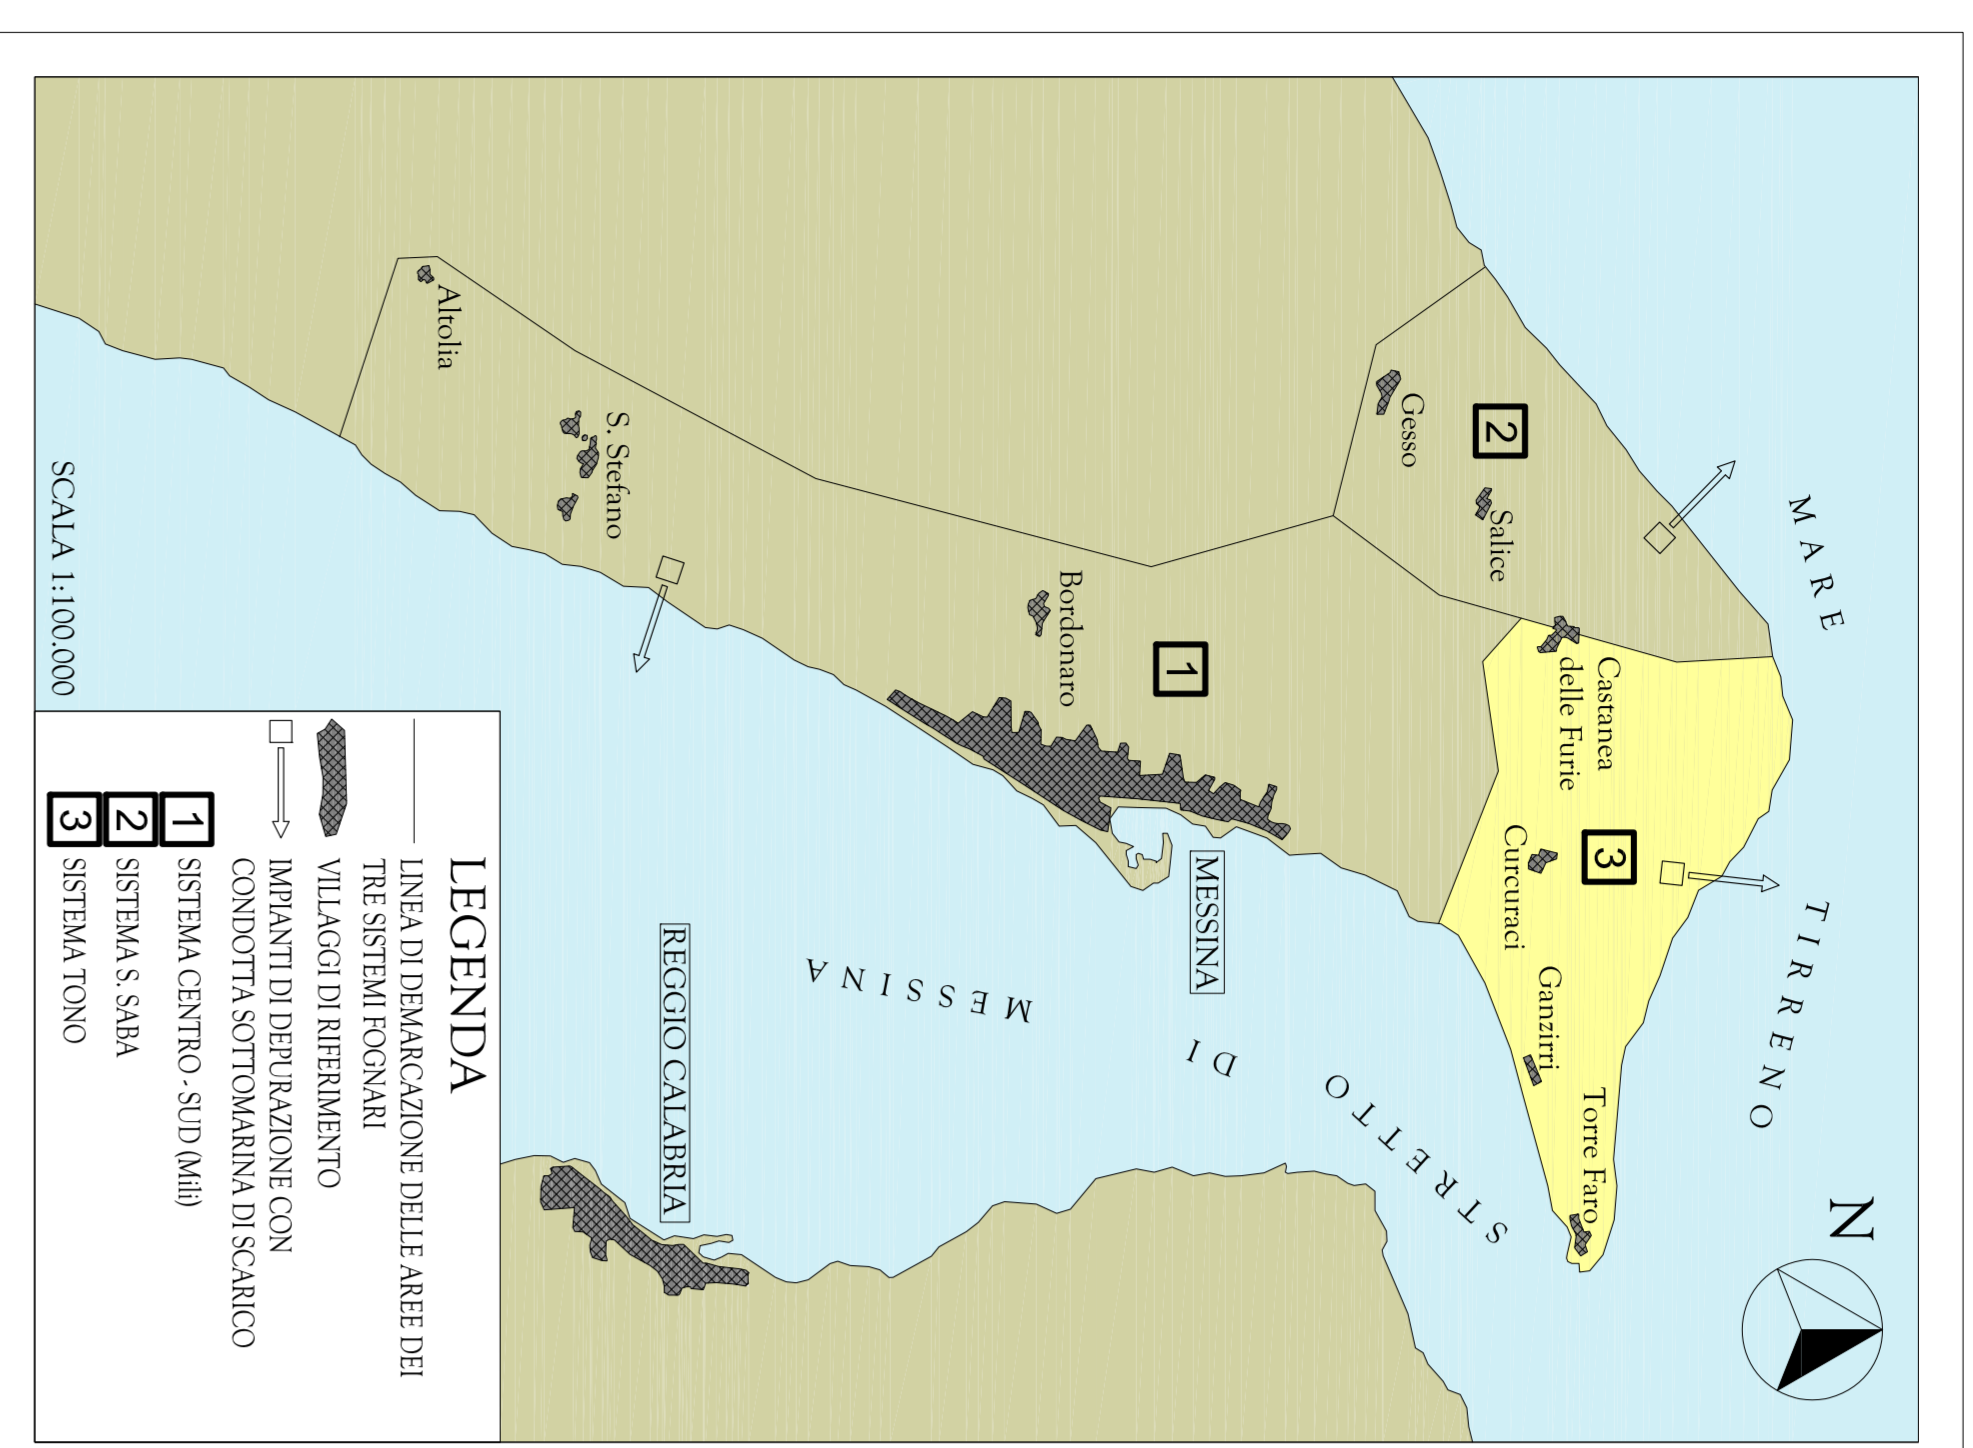

LEGENDA
 LINEA DI DELINEAZIONE DELL'ARELLE
 I TRE SISTEMI FOGNARI
 VILLAGGI DI RIFUGIMENTO
 IMPIANTI DI DEPURAZIONE CON CONDOTTA SOTTOMARINA DI SCARICO
 1 SISTEMA ESTERNO SUD-EST
 2 SISTEMA S. SABA
 3 SISTEMA TINO


SCALA LINEARNO

Sviluppo del sistema fognario n.3 "TONO"
 scala 1:50.000

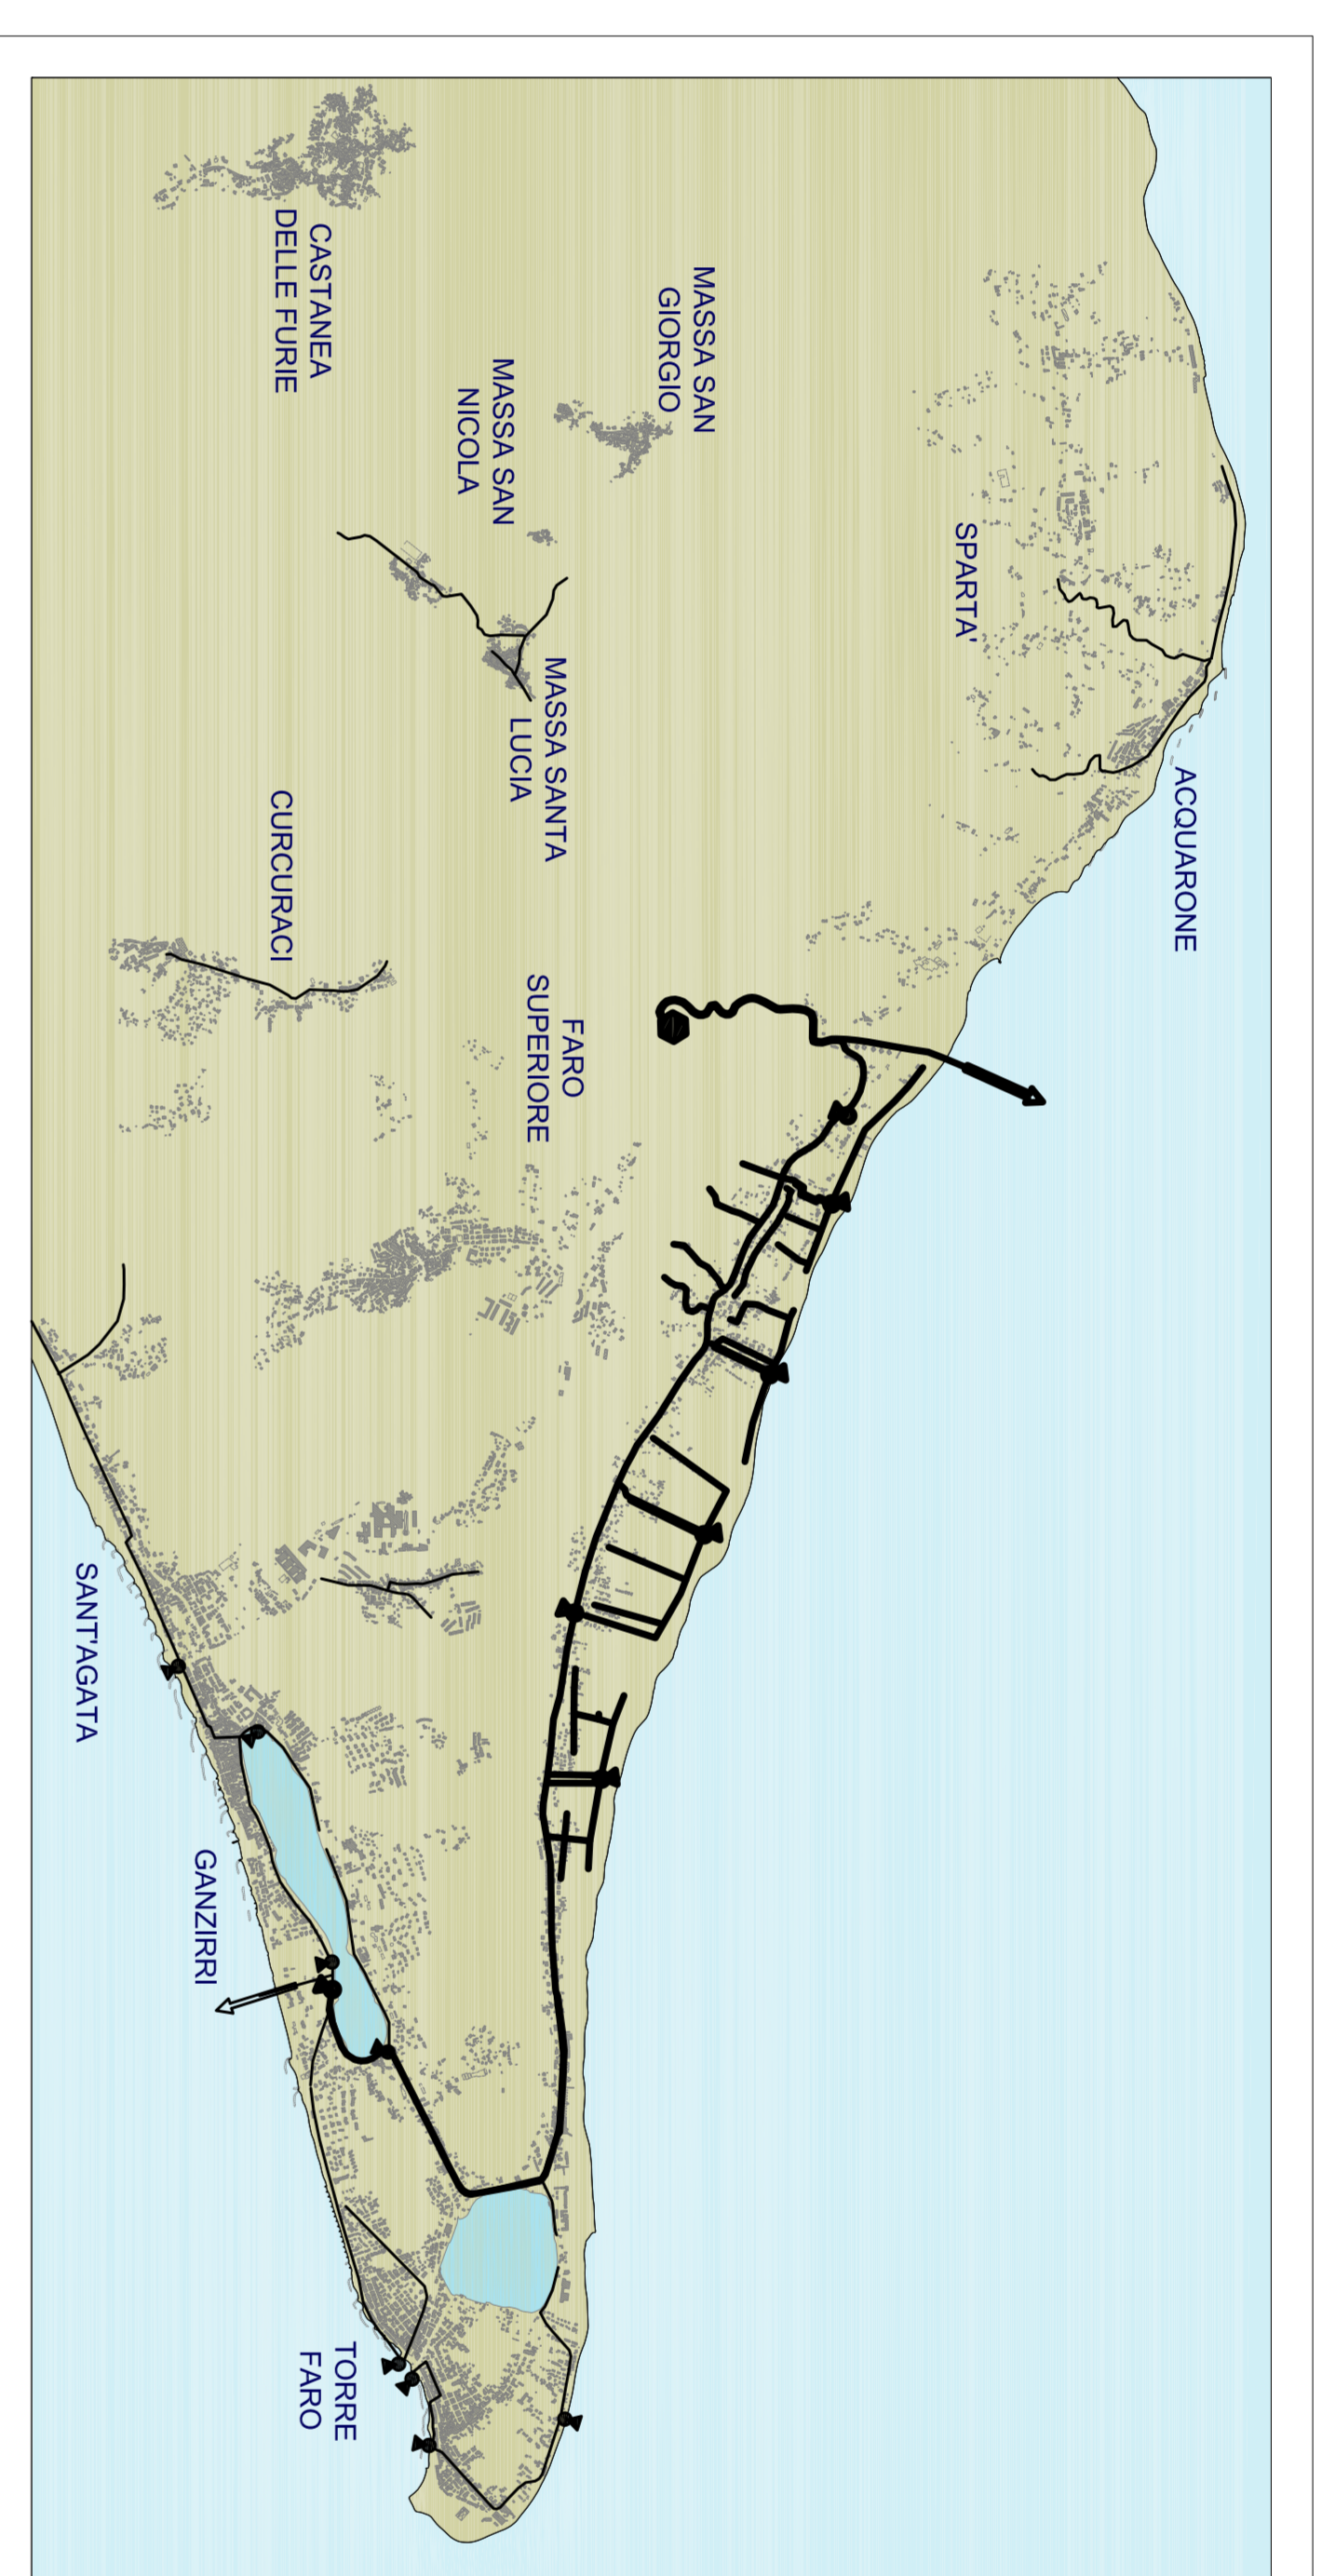

LEGENDA
 OPERE DI ADDUZIONE PRINCIPALE
 OPERE ESISTENTI
 IMPIANTO DI DEPURAZIONE
 CONDOTTA SOTTOMARINA DI SCARICO

ADDUZIONE E DEPURAZIONE DEL SISTEMA "TONO" PREVISTE IN PROGETTO
 scala 1:25.000

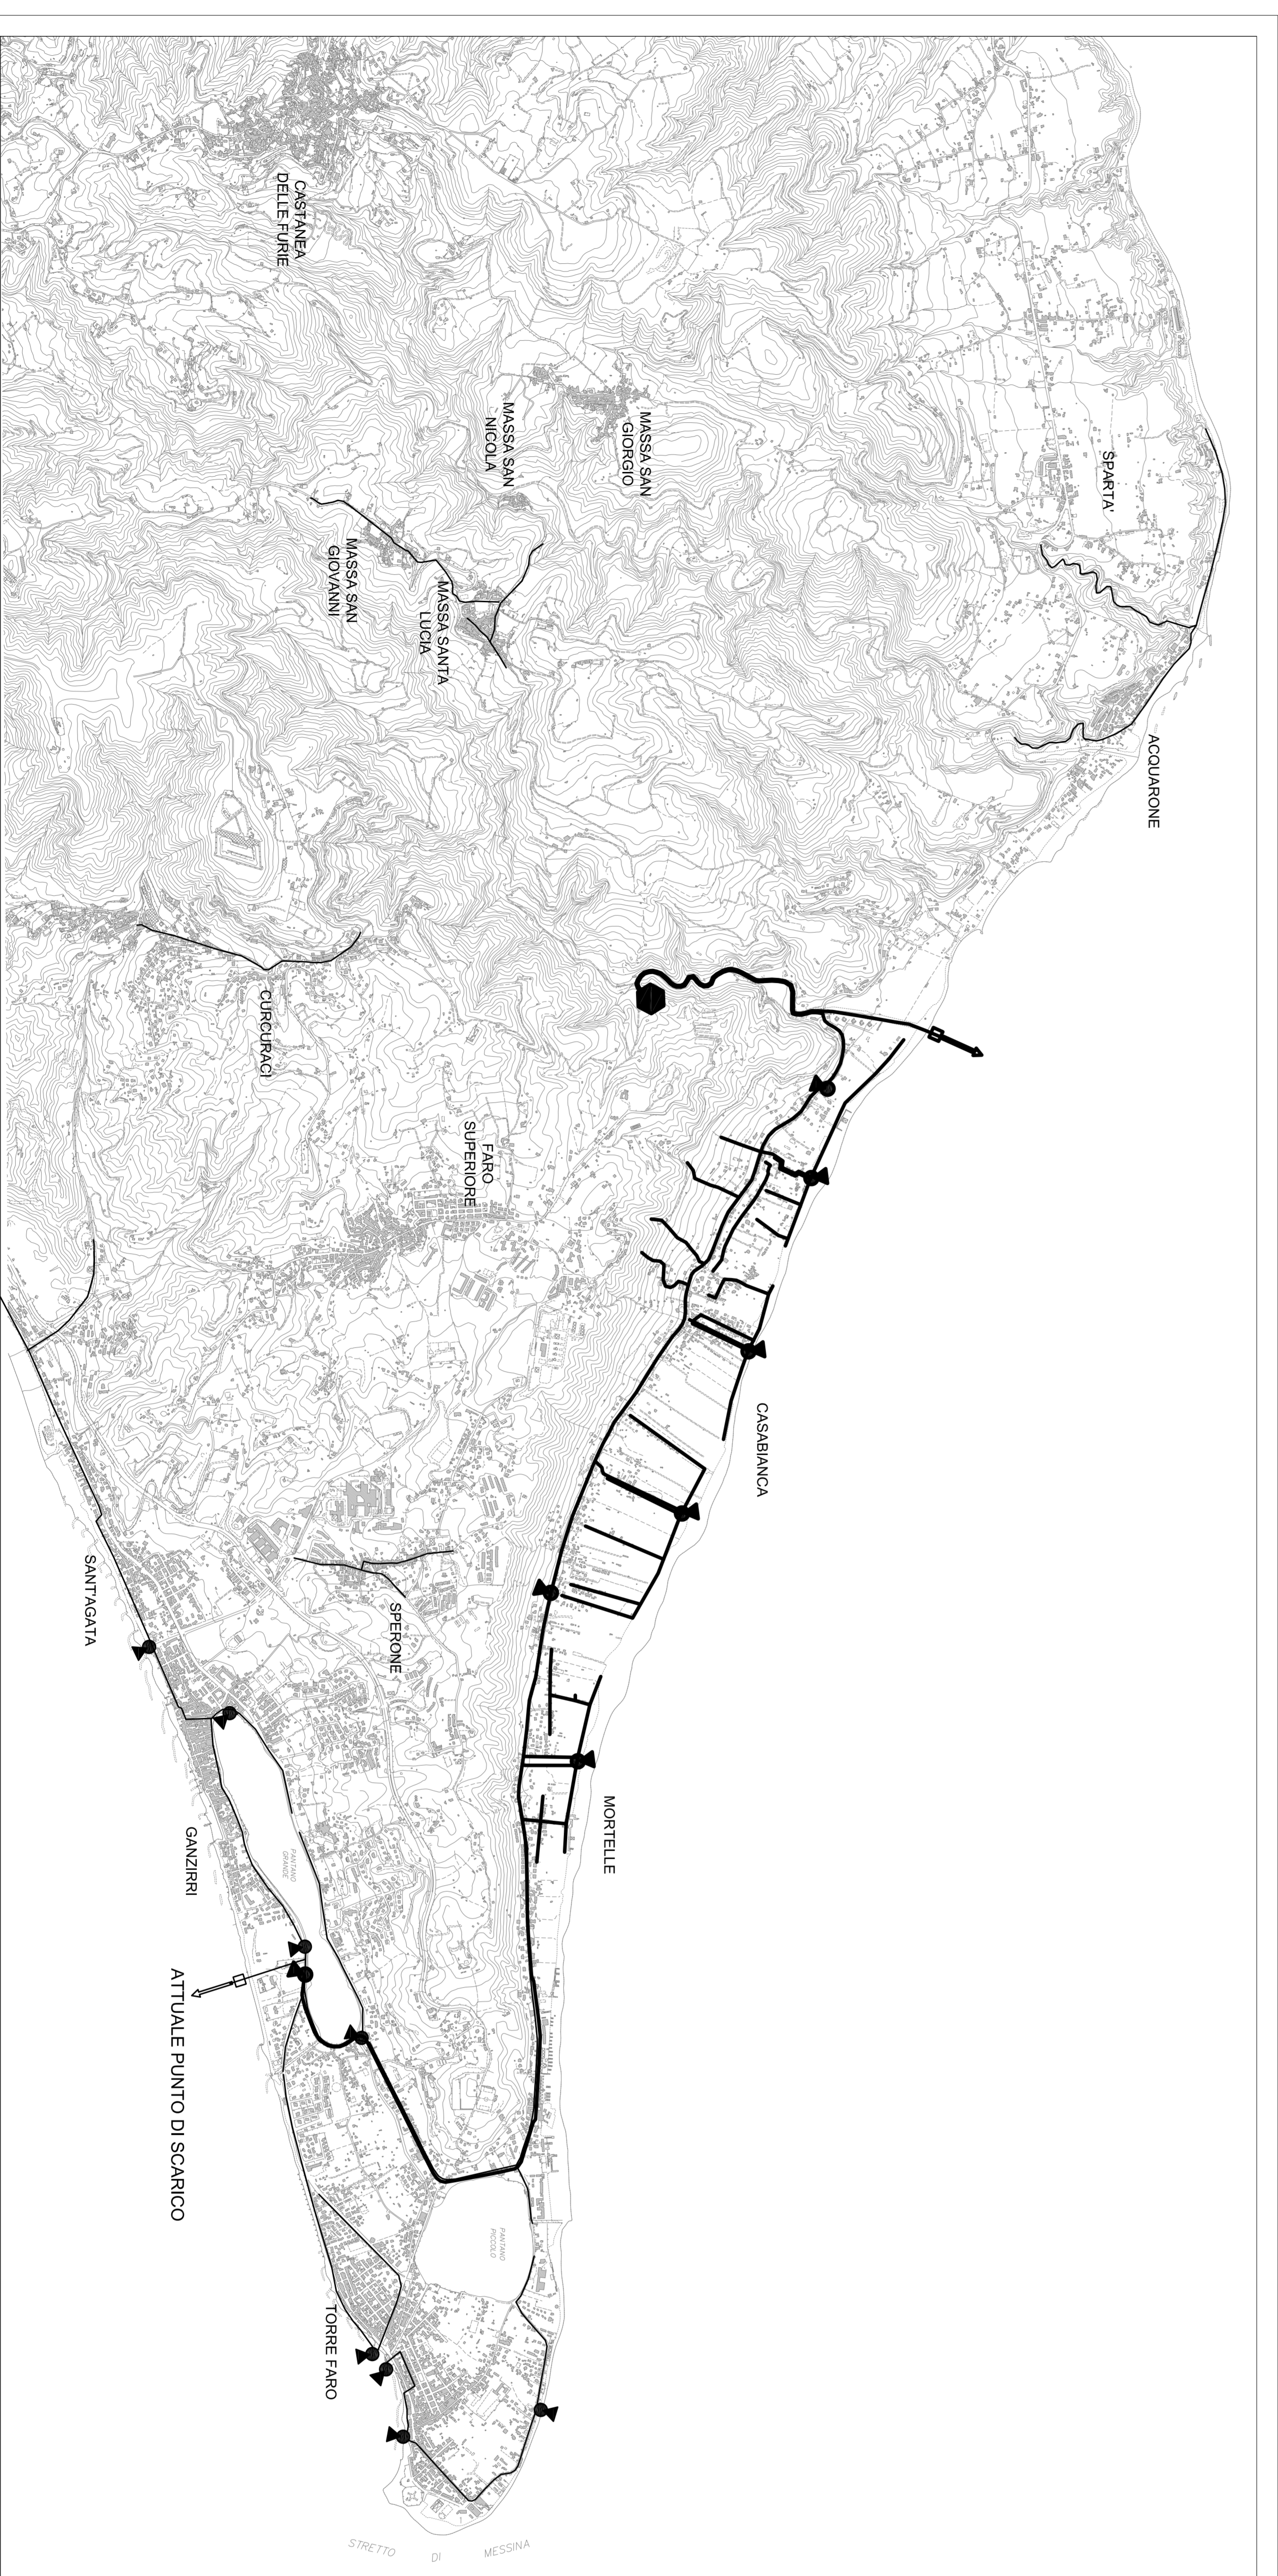

Stretto di Messina
 EuroLink

Concessione per la progettazione, realizzazione e gestione dell'adeguamento attuale tra lo Stretto e il Continente
 Operazione di diritto pubblico
 (Legge n. 1158 del 17 dicembre 1971, modificata dal D.Lgs. n. 114 del 24 aprile 2003)

PONTE SULLO STRETTO DI MESSINA
 PROGETTO DEFINITIVO

EUROLINK S.C.p.A.
 IMPREGILO S.p.A. (Mandatataria)
 SOCIETA' ITALIANA PER CONDOTTE DIACQUA S.p.A. (Mandatario)
 COOPERATIVA MURATORI E CEMENTISTI - C.M.C. di Ravenna Soc. Coop. a.r.l. (Mandatario)
 SACYSR S.A.U. (Mandatario)
 ISHIKAWAJIMA - HARIMA HEAVY INDUSTRIES CO. Ltd. (Mandatario)
 A.C.I. S.C.P.A. - CONSORZIO STABILE (Mandatario)

IL PROGETTISTA EuroLink Dott. Ing. E. Pagani Ordine Ingegneri Milano n° 13408	IL CONTRARRE GENERALE Project Manager (Ing. P.P. Marchesini)	STRETTO DI MESSINA Direttore Generale e Rapp. P.P. (Ing. G. Rammingh)	STRETTO DI MESSINA Amministratore Delegato (Dott. P. Ciucci)
--	---	--	---

COLLEGAMENTI VERSANTE SICILIA
 OPERE COMPENSATIVE
 COMUNE MESSINA – SISTEMA FOGNARIO TONO-CAPO PELORO
 GENERALE
 COGROGRAFIA

COGNOME	C	G	O	I	O	O	P	C	Z	D	S	O	C	O	I	O	M	E	O	I	3	O	2	O	O	O	1	1	FO	SCALE
REV.	20/06/2011																													
DESCRIZIONE	EMISSIONE FINALE										REDAZIONE	VERIFICAZIONE	APPROVAZIONE																	
LOCONE	CANCELLIERI										PARANI																			