

PARCO EOLICO ROSAMARINA


Comune di Lavello (PZ)

A.16.a.8 Carta geolitologica

ORDINE DEGLI
ARCHITETTI
PIANIFICATORI
PAESAGGISTI
E CONSERVATORI

Ordine degli Architetti della Provincia di Potenza
Donata Maria Rosaria
Margiotta
architetto
420 sez. A

Firma: Arch. Margiotta Donata M. R.
Iscrizione all'Ordine N° 420

D				DATE	SCALE -	 Parco Eolico Rosamarina 37,1 MW-Lavello (PZ) Carta geolitologica	MARGIOTTA ASSOCIATI	
C				MM/YY	DRAWN MRG		CAD Vers.: X	Page Vers.: X
B				MM/YY	CHECKED MRG		Name collection: A.16.a Elaborati generali	Page: XX Cont: xx
A	Marzo 2019	VERSIONE INIZIALE	-	MM/YY	REVISED-EDPR ST		CAD N°: A.16.a.8	
EDIC.	DATE	MODIFICATION	PAGES MODIFIED	Format A3				




CITTA' DI LAVELLO
 PARCO EOLICO ROSAMARINA ARE SUD
 CARTA GEOLITOLGICA
 Scala 1 : 5000

Complesso sabbioso: costituito da un'alternanza di sabbie, sabbie cementate e livelli argillosi

A — **A'** Traccia di sezione

Dott. Geologo
 Rosario Antonio FALCONE


Sezione A——A'
 scala 1:5000

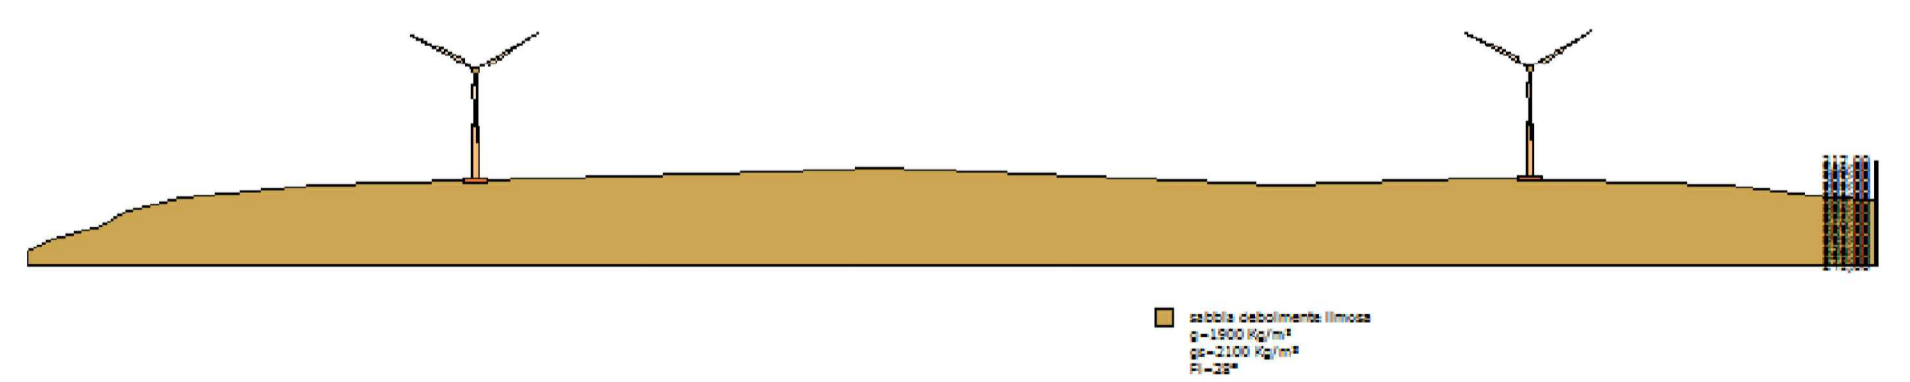

ORDINE DEGLI ARCHITETTI PIANIFICATORI PAESAGGISTI E CONSERVATORI
 Donata Maria Rosalia
Margiotta
 architetto
 420 sez. A

Firma: Arch. Margiotta Donata M. R.
 Iscrizione all'Ordine n. 3420

D						DATE	SCALE	1/5.000		MARGIOTTA ASSOCIATI CAD Vers.: I Page Vers.: X
C					03/19	DRAWN	MRG	Parco Eolico Rosamarina 37,1 MW-Lavello (PZ) Carta geologica Tav. 1/2		
B					03/19	CHECKED	MRG			
A	Marzo 2019	MRG	MRG	ST		REVISED-EDPR	ST	Format A1	CAD N°: A.16.a.8	
EDIC.	DATE	DRAWN	CHECKED	REVISED-EDPR		MODIFICATION				

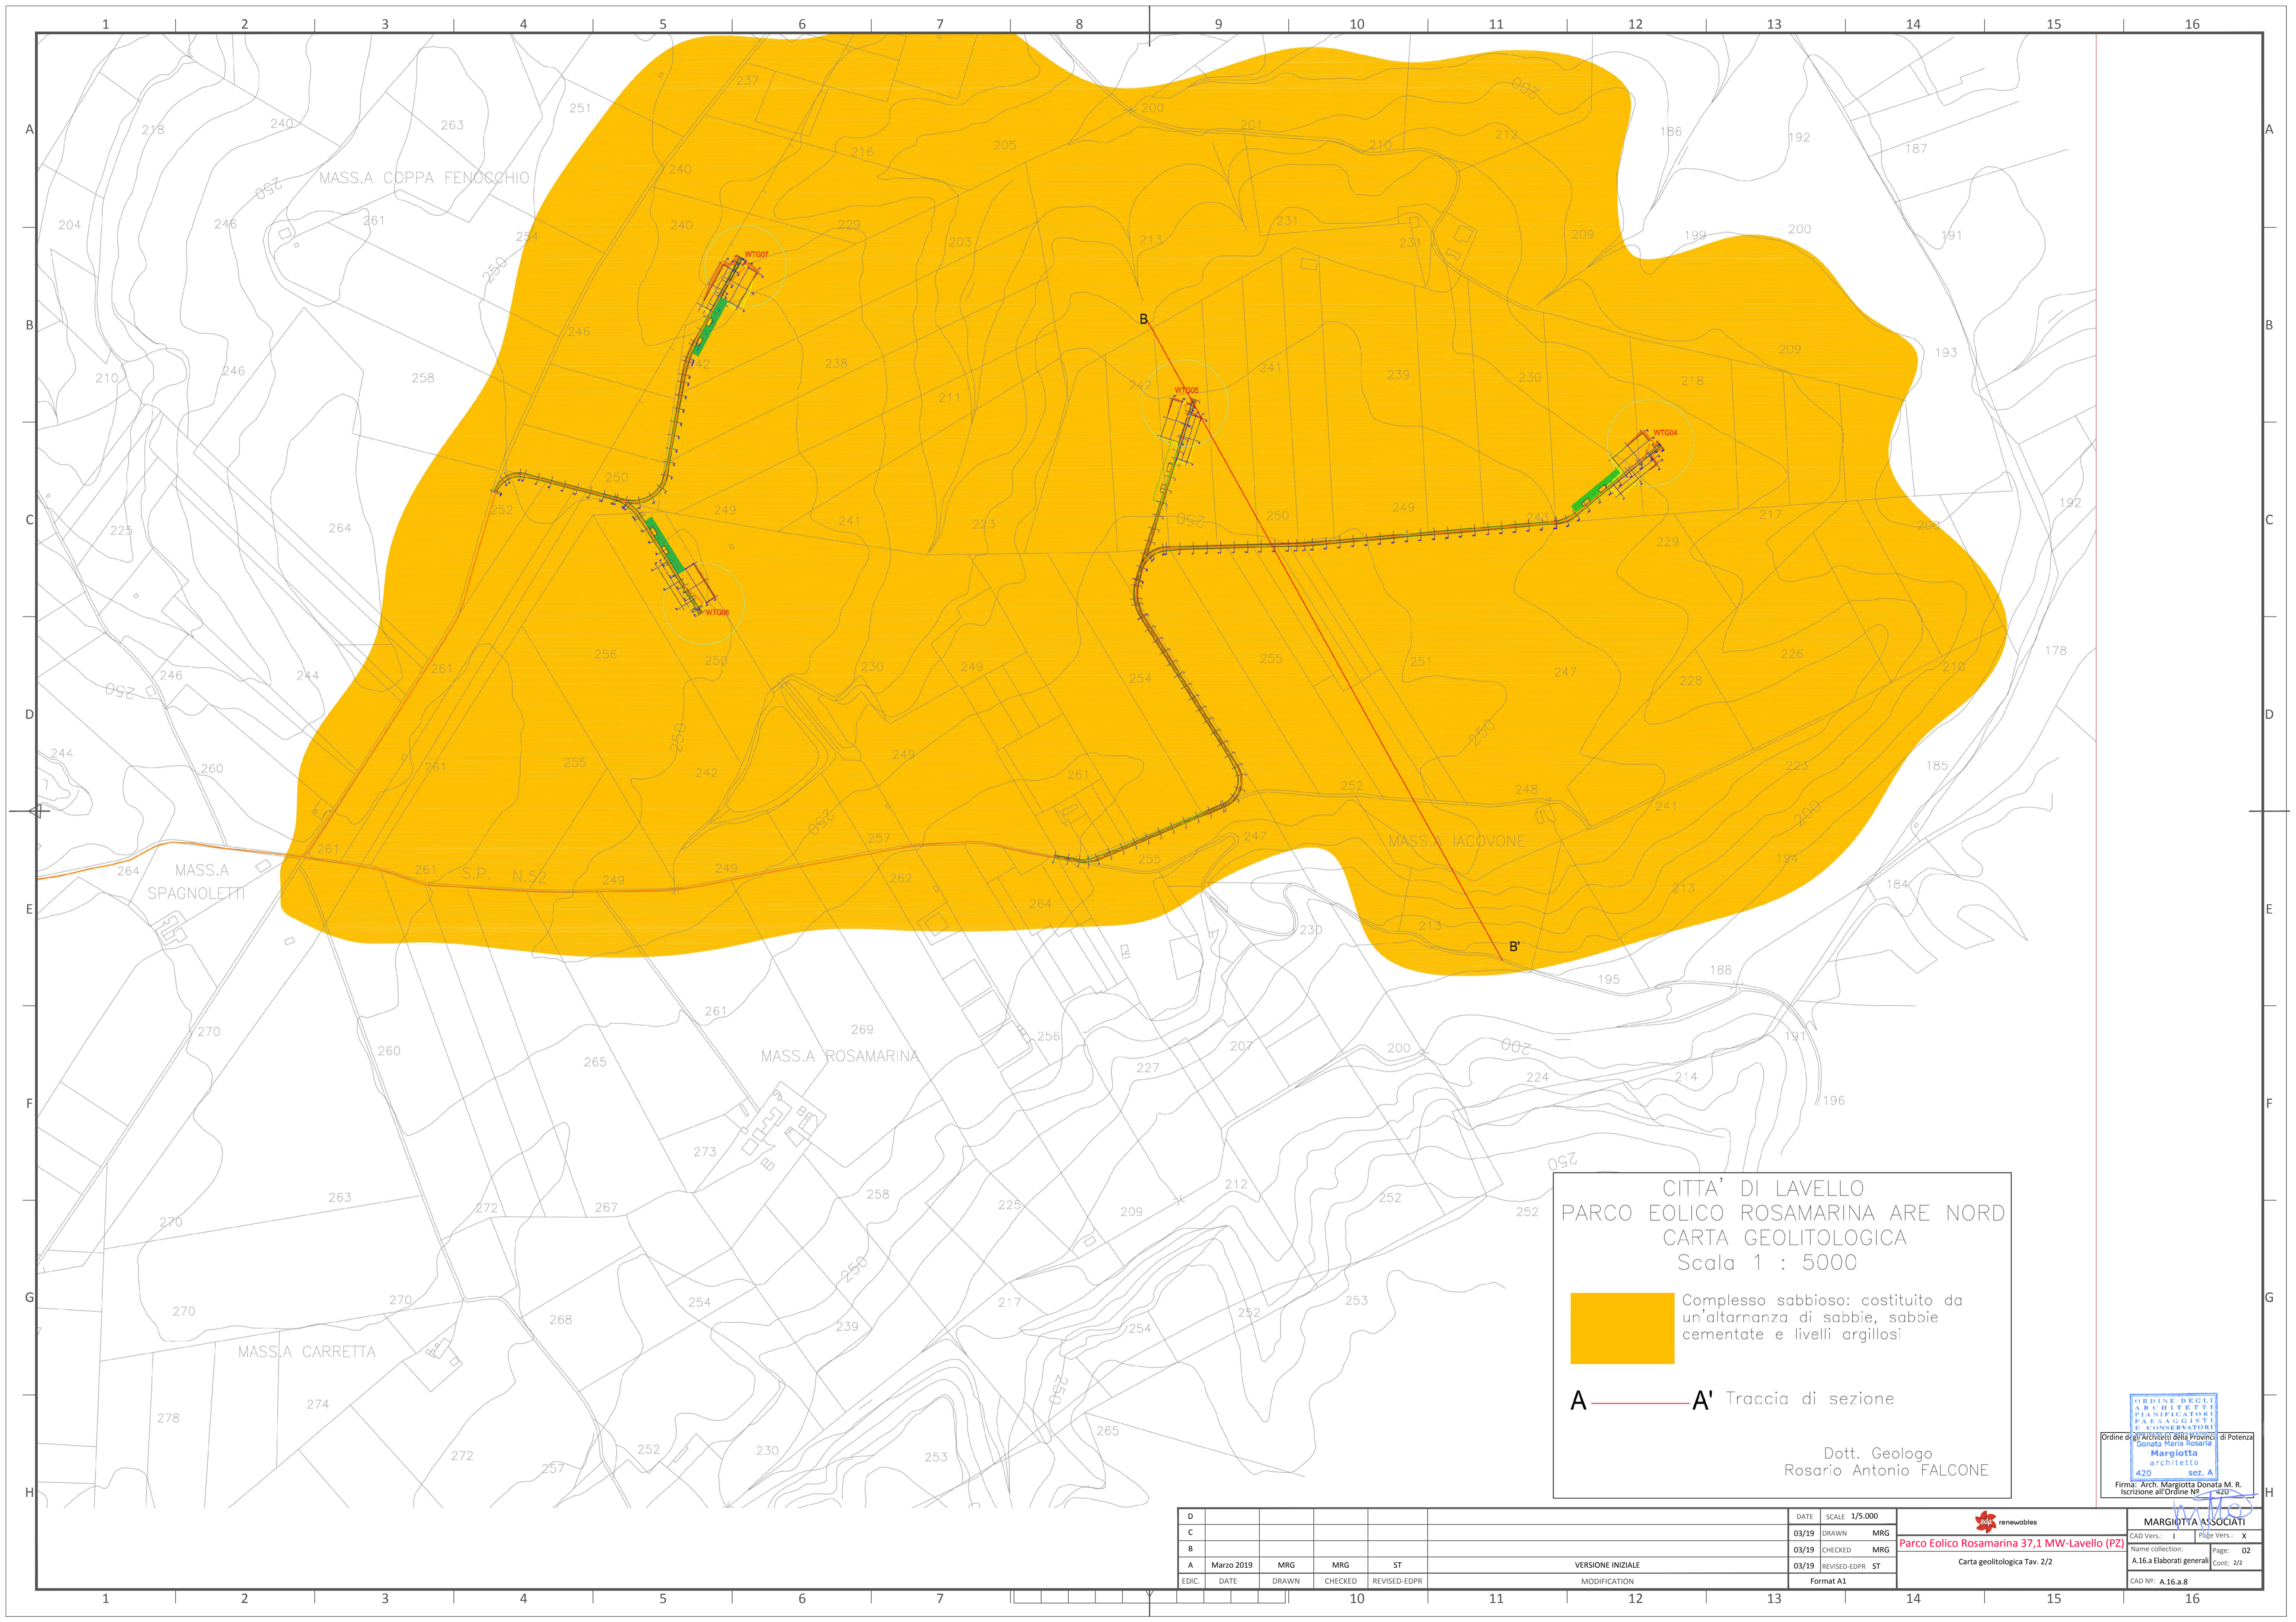

CITTA' DI LAVELLO
 PARCO EOLICO ROSAMARINA ARE NORD
 CARTA GEOLITOGICA
 Scala 1 : 5000


 Complesso sabbioso: costituito da un'alternanza di sabbie, sabbie cementate e livelli argillosi

 A — A' Traccia di sezione

Dott. Geologo
 Rosario Antonio FALCONE

ORDINE DEGLI ARCHITETTI PIANIFICATORI PASAGGIATI E CONSERVATORI
 Donata Maria Rosalia
Margiotta
 architetto
 420 sez. A
 Firmatario: Arch. Margiotta Donata M. R.
 Iscrizione all'Ordine N° 3420

D						DATE	SCALE	1/5.000										
C						03/19	DRAWN	MRG										
B						03/19	CHECKED	MRG										
A	Marzo 2019	MRG	MRG	ST		03/19	REVISED-EDPR	ST										
EDIC.	DATE	DRAWN	CHECKED	REVISED-EDPR														
							VERSIONE INIZIALE											
							MODIFICATION											
							Format A1											

 **MARGIOTTA ASSOCIATI**
 CAD Vers.: 1 Page Vers.: X
Parco Eolico Rosamarina 37,1 MW-Lavello (PZ)
 Name collection: Page: 02
 A.16.a Elaborati generali Cont: 2/2
 CAD N°: A.16.a.8