


PARCO EOLICO ROSAMARINA

Comune di Lavello (PZ)

A.16.a.13 Planimetria generale su CTR

ORDINE DEGLI
ARCHITETTI
PIANIFICATORI
PAESAGGISTI
E CONSERVATORI
Donata Maria Rosaria
Margiotta
architetto
420 sez. A

Ordine degli Architetti della Provincia di Potenza
Firma: Arch. Margiotta Donata M. R.
Iscrizione all'Ordine N° 420

D				DATE	SCALE 1/-		ENGINEERING
C				MM/YY	DRAWN MRG		
B				MM/YY	CHECKED MRG	PROJECT	Name collection: Page: A1
A	Marzo 2019	INDICATE MODIFICATION	INDICATE PAGES MODIFIED	MM/YY	REVISED-EDPR ST	Planimetria generale su CTR	Collection: Cont: xx
EDIC.	DATE	MODIFICATION	PAGES MODIFIED	Format A3		CAD N°: A.16.a.13.dwg	

A

B

C

D

E

A

B

C

D


E



Nº PAGE	DESCRIPTION	DATE	EDIC. PAGE	Nº PAGE	DESCRIPTION	DATE	EDIC. PAGE
A0	COVER	Marzo 2019	A				
B0	INDEX	Marzo 2019	A				
01	Planimetria generale su CTR Tav.1/2	Marzo 2019	A				
02	Planimetria generale su CTR Tav.2/2	Marzo 2019	A				

ORDINE DEGLI
ARCHITETTI
PIANIFICATORI
PAESAGGISTI
E CONSERVATORI
della Provincia di Palermo
Donata Maria Rosaria
Margiotta
architetto
420 sez. A

Ordine degli Architetti della Provincia di Palermo senza
Firma: Arch. Margiotta Donata M. R.
Iscrizione all'Ordine N° 420

F

D				DATE	SCALE -	 PROJECT Planimetria generale su CTR	ENGINEERING
C			MM/YY	DRAWN MRG	CAD Vers.: Page Vers.: X		
B			MM/YY	CHECKED MRG	Name collection: Page: XX		
A	Marzo 2019	INDICATE MODIFICATION	INDICATE PAGES MODIFIED	MM/YY	REVISED-EDPR ST	Collection Cont: xx	
EDIC.	DATE	MODIFICATION	PAGES MODIFIED	Format A3		CAD N°: A.16.a.13.dwg	

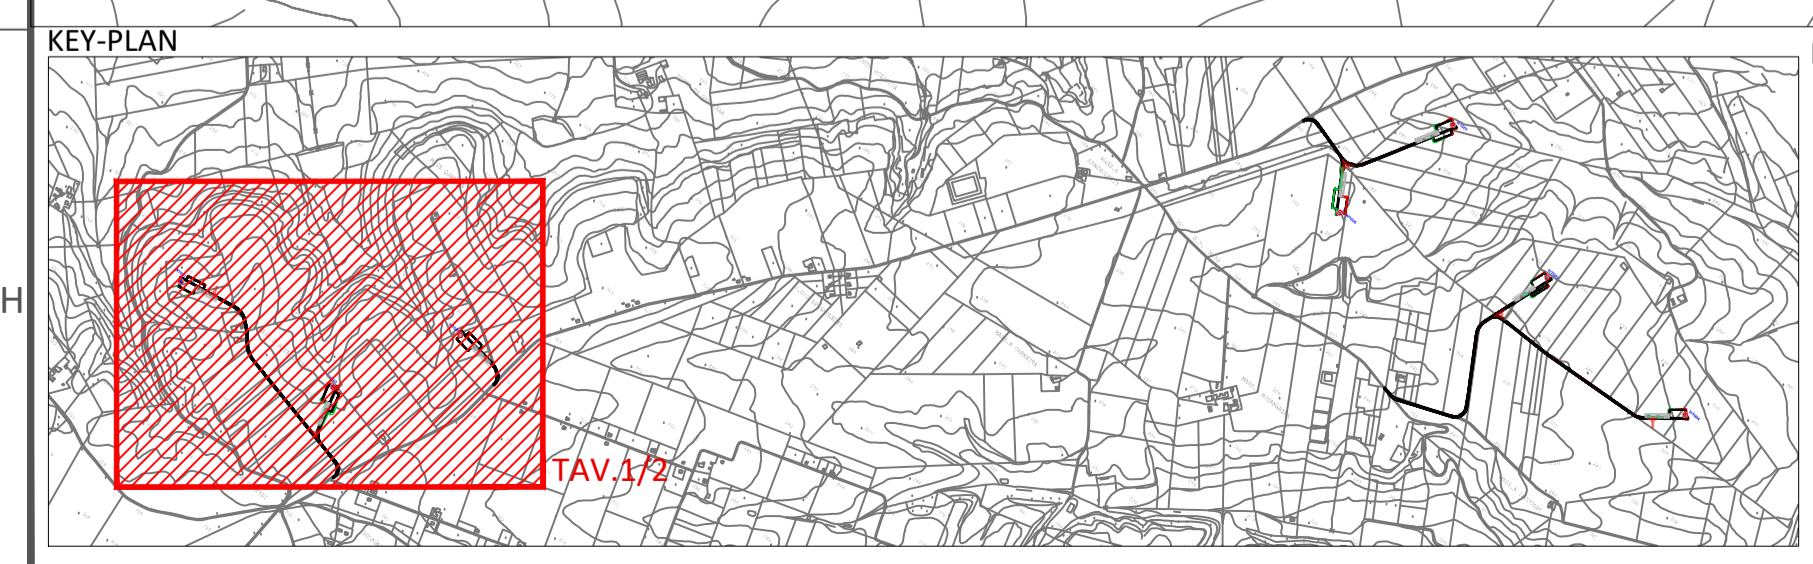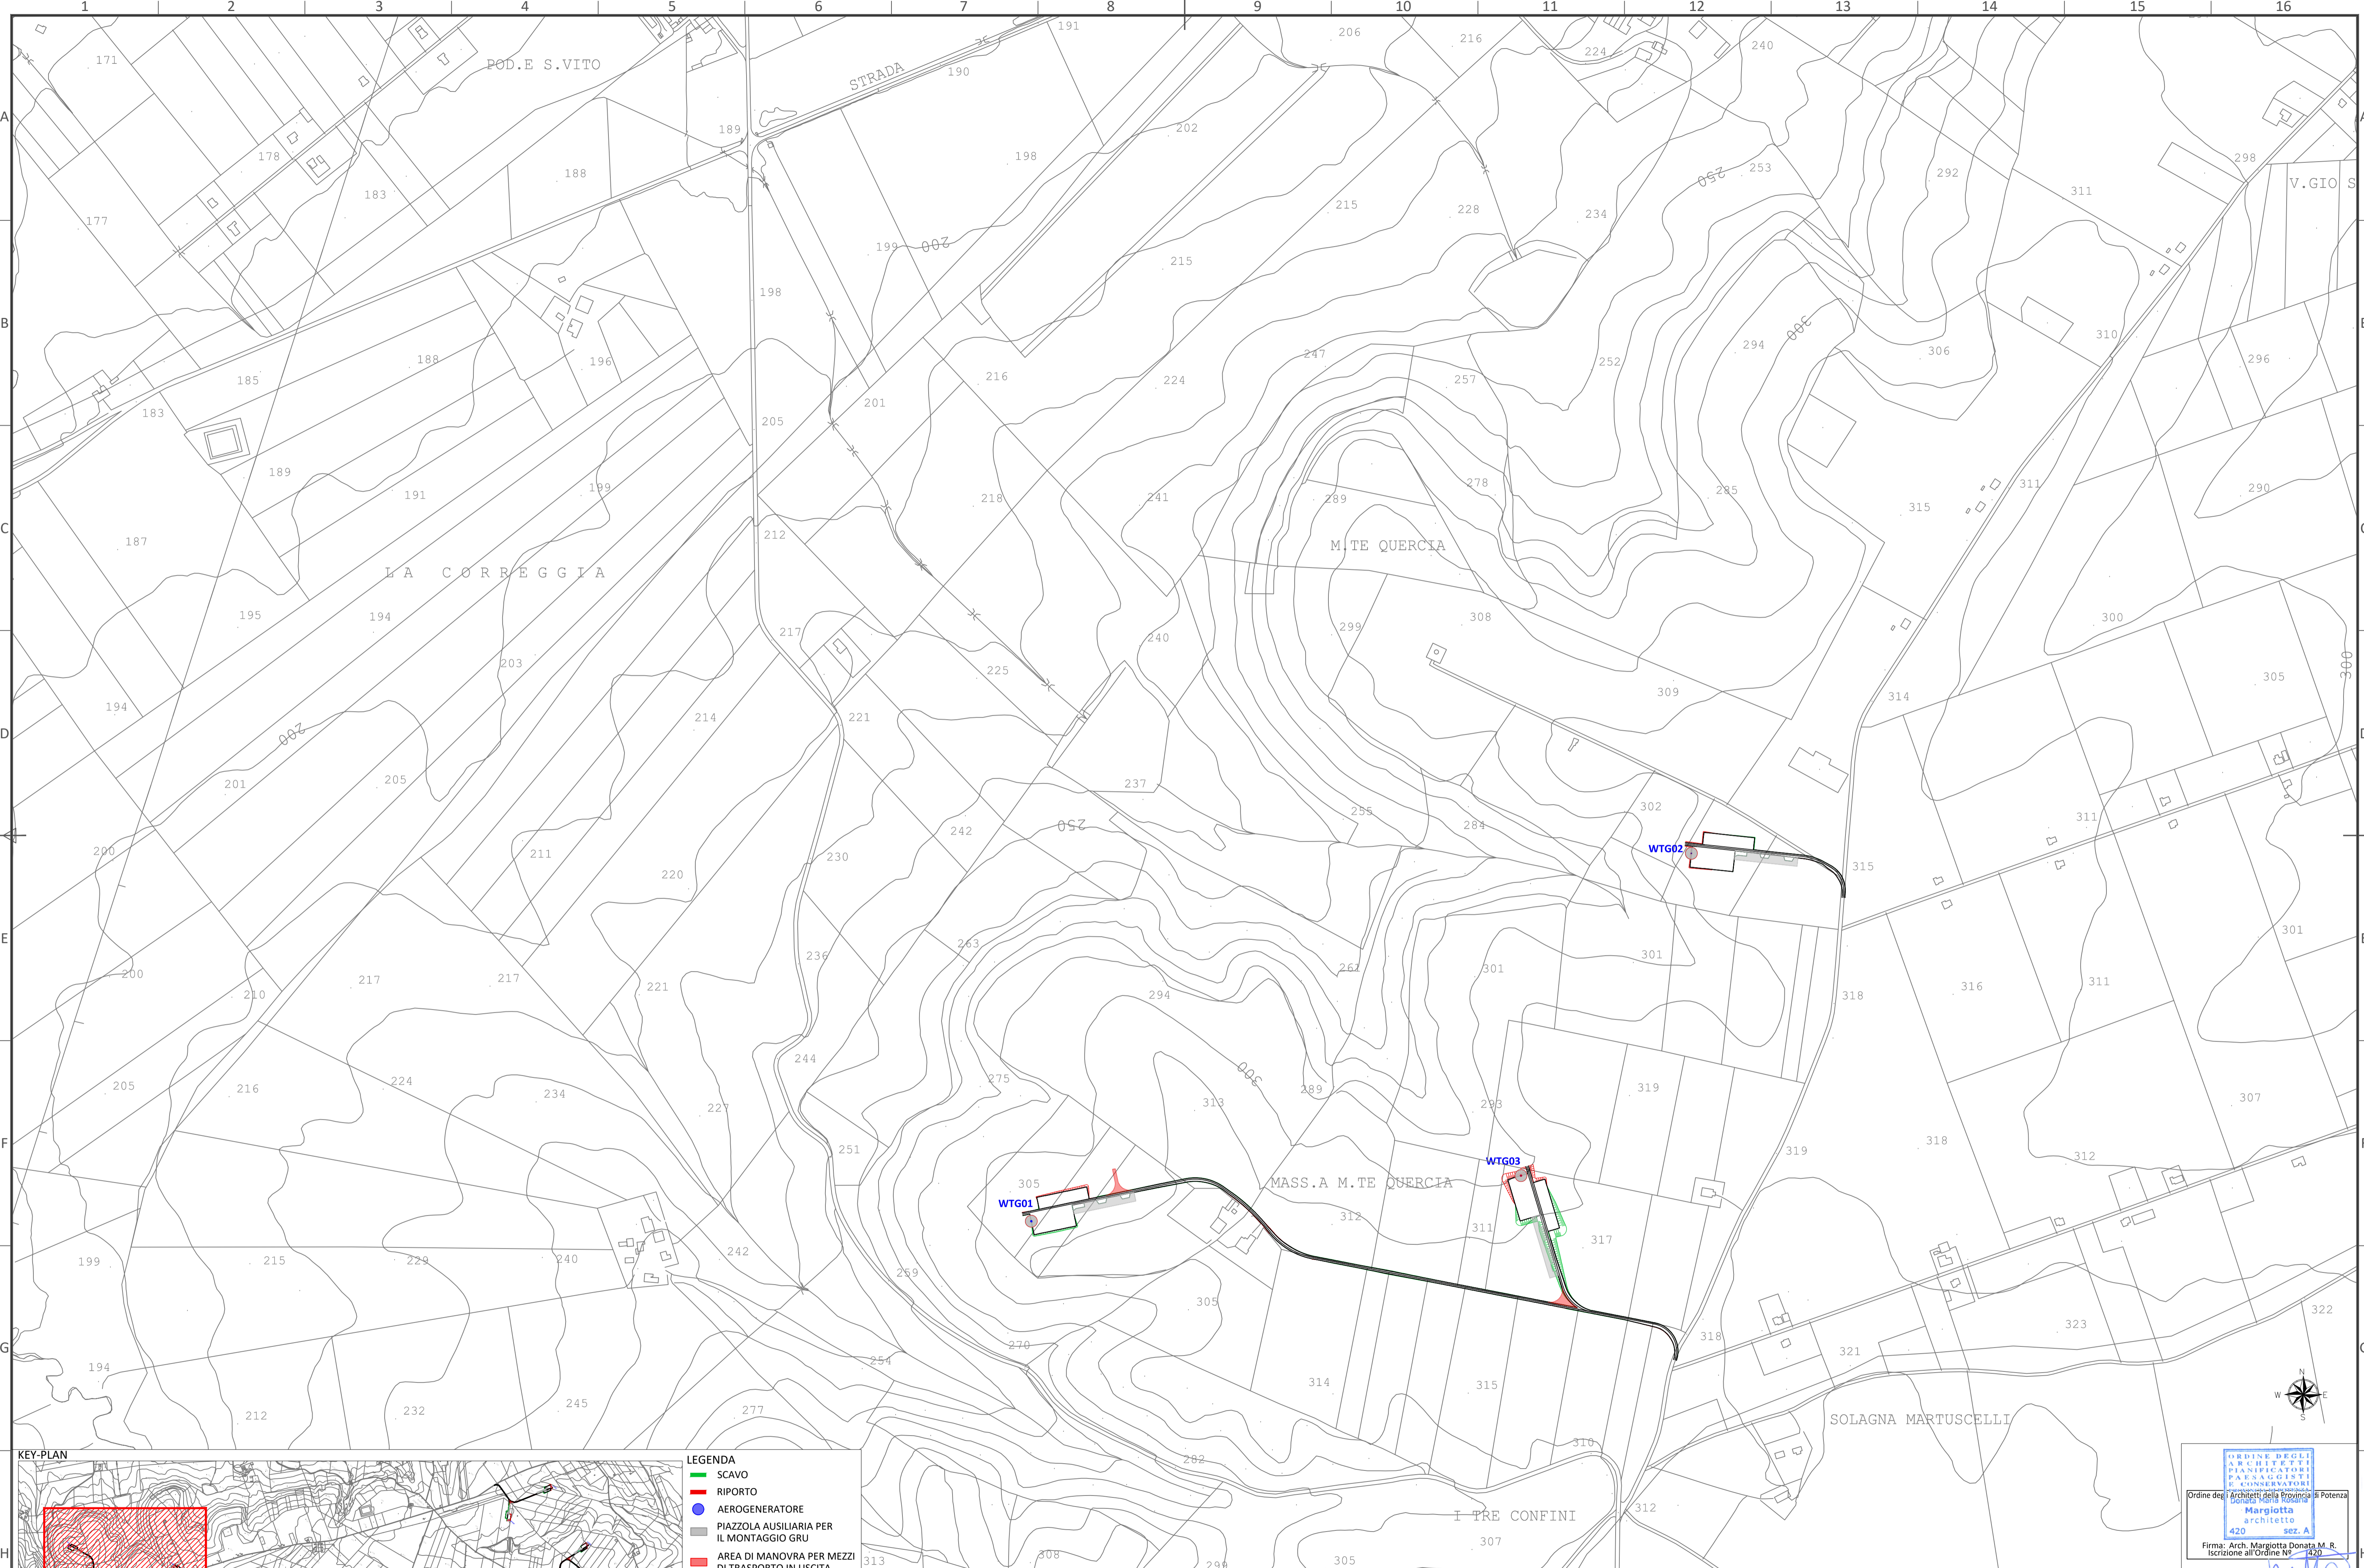

- LEGENDA**
- SCAVO
 - RIPORTO
 - AEROGENERATORE
 - PIAZZOLA AUSILIARIA PER IL MONTAGGIO GRU
 - AREA DI MANOVRA PER MEZZI DI TRASPORTO IN USCITA





ORDINE DEGLI ARCHITETTI, PIANIFICATORI, PAESAGGISTI E CONSERVATORI
 Margiotta
 420 sez. A
 Firma: Arch. Margiotta Donata M. R.
 Iscrizione all'Ordine N° 1420

D					DATE	SCALE	1/5.000
C					03/19	DRAWN	MRG
B					03/19	CHECKED	MRG
A	Marzo 2019	MRG	MRG	ST	03/19	REVISED-EDPR	ST
EDIC.	DATE	DRAWN	CHECKED	REVISED-EDPR	VERSIONE INIZIALE		
					MODIFICATION		
					Format A1		

renewables
Parco Eolico Rosamarina 37,1 MW-Lavello (PZ)
 Planimetria generale su CTR

MARGIOTTA ASSOCIATI
 CAD Vers.: Page Vers.: X
 Name collection: Page: 01
 A.16.a Elaborati generali Cont: 1/2
 CAD N°: A.16.a.13

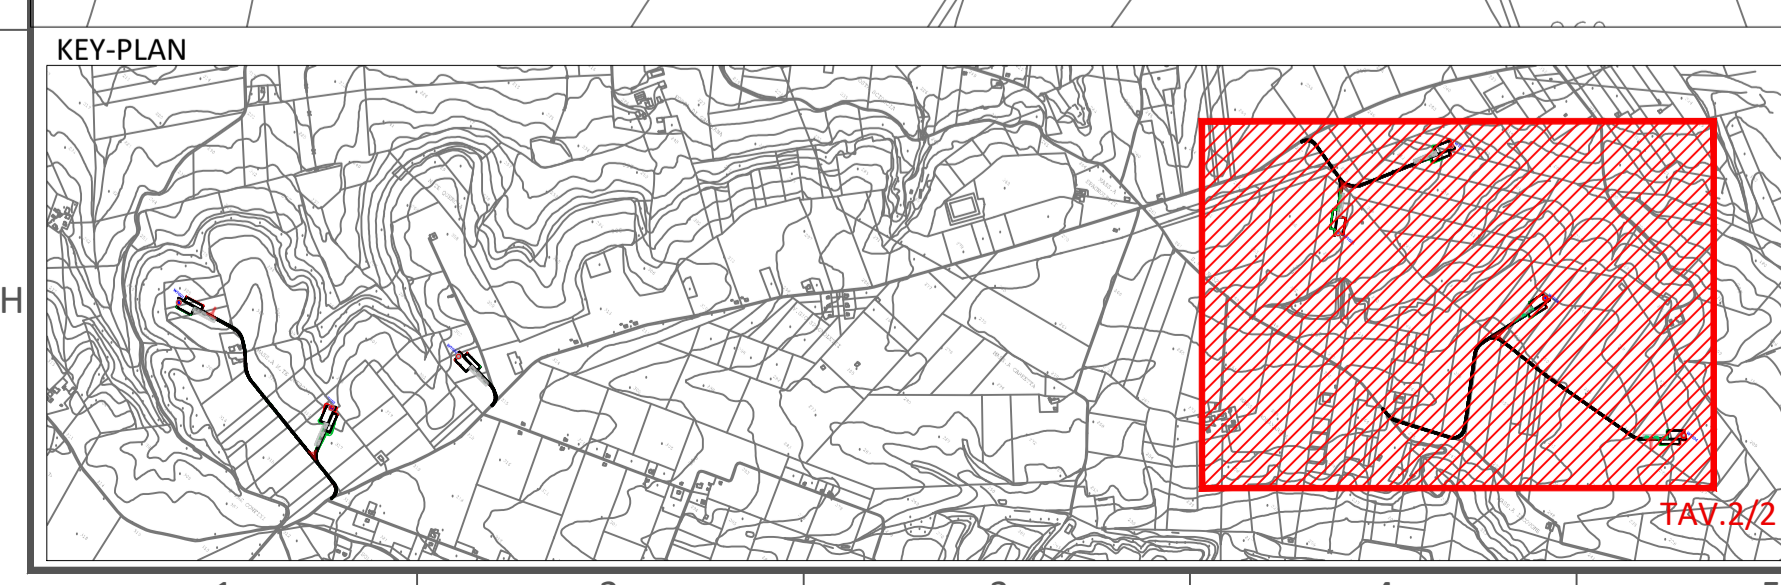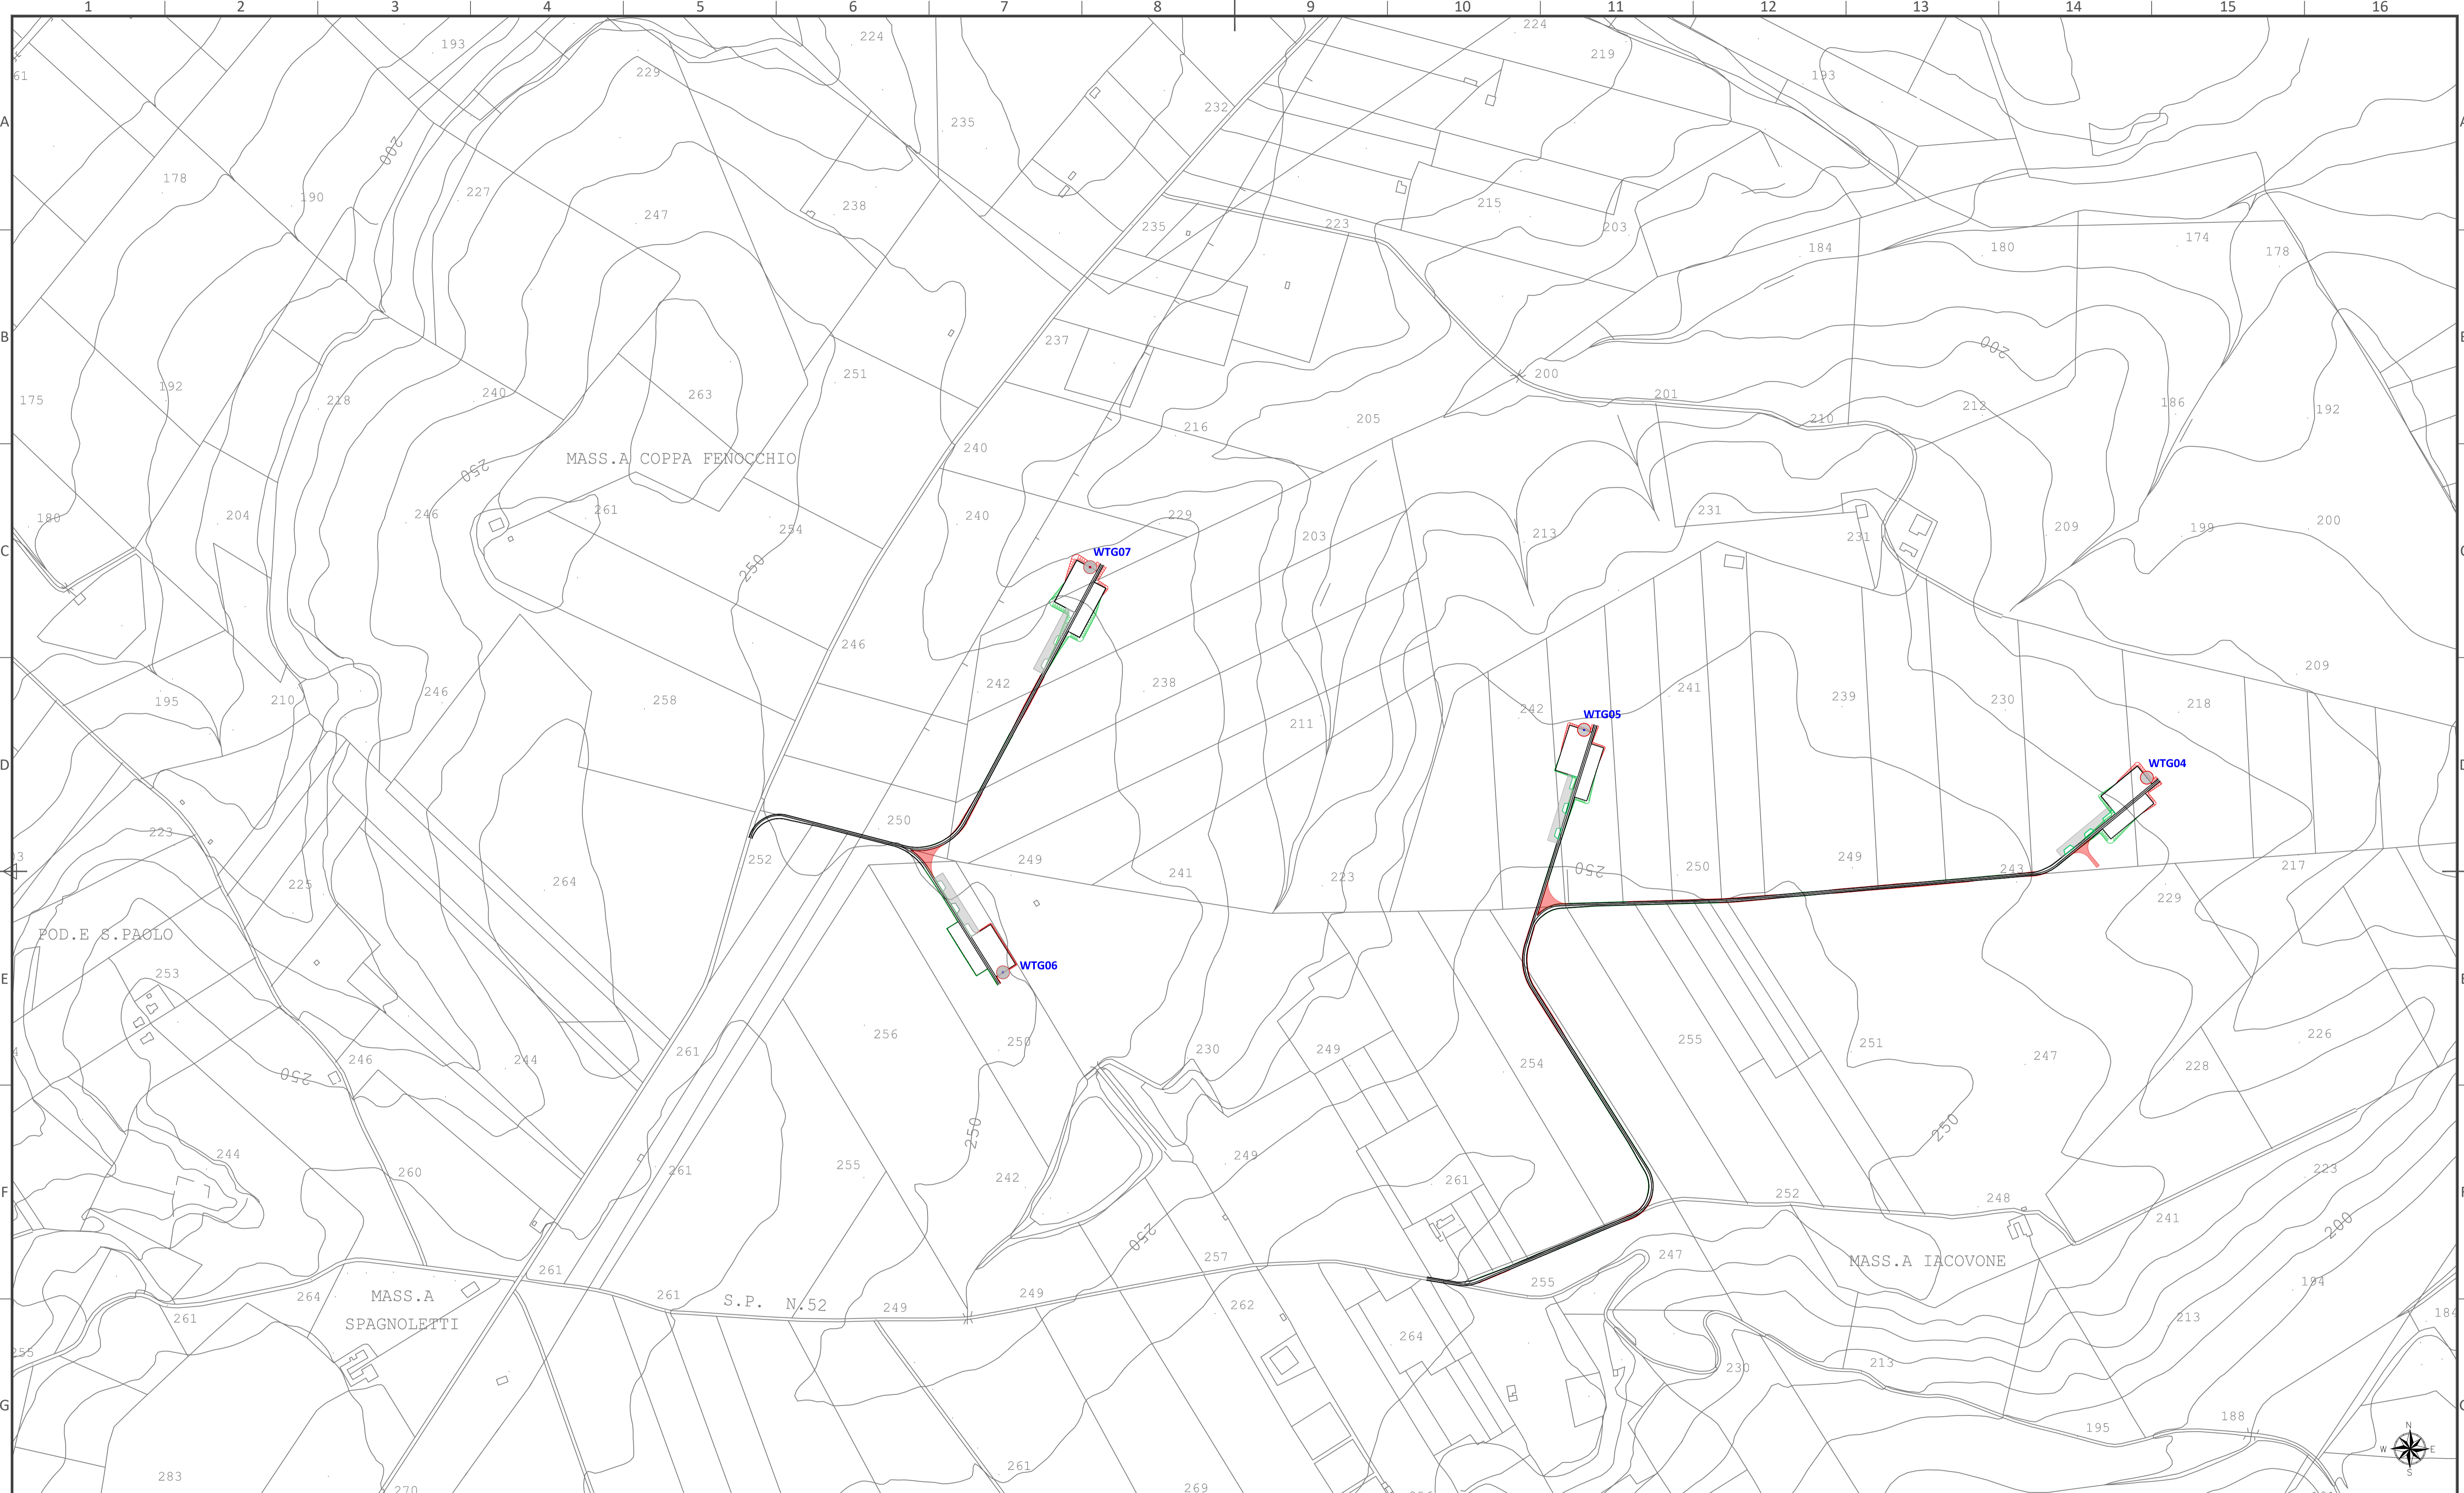

- LEGENDA**
- SCAVO
 - RIPORTO
 - AEROGENERATORE
 - PIAZZOLA AUSILIARIA PER IL MONTAGGIO GRU
 - AREA DI MANOVRA PER MEZZI DI TRASPORTO IN USCITA

ORDINE DEGLI ARCHITETTI PIANIFICATORI PAESAGGISTI E CONSERVATORI
Margiotta
 architetto sez. A
 Firma: Arch. Margiotta Donata M. R.
 Iscrizione all'Ordine N° 420

D					DATE	SCALE	1/5.000
C					03/19	DRAWN	MRG
B					03/19	CHECKED	MRG
A	Marzo 2019	MRG	MRG	ST	03/19	REVISED-EDPR	ST
EDIC.	DATE	DRAWN	CHECKED	REVISED-EDPR	VERSIONE INIZIALE		
					MODIFICATION		
					Format	A1	

renewables
Parco Eolico Rosamarina 37,1 MW-Lavello (PZ)
 Planimetria generale su CTR

MARGIOTTA ASSOCIATI
 CAD Vers.: X
 Name collection: Page: 02
 A.16.a Elaborati generali Cont: 2/2
 CAD N°: A.16.a.13