



PROFILO STRADA DI ACCESSO WTG 04

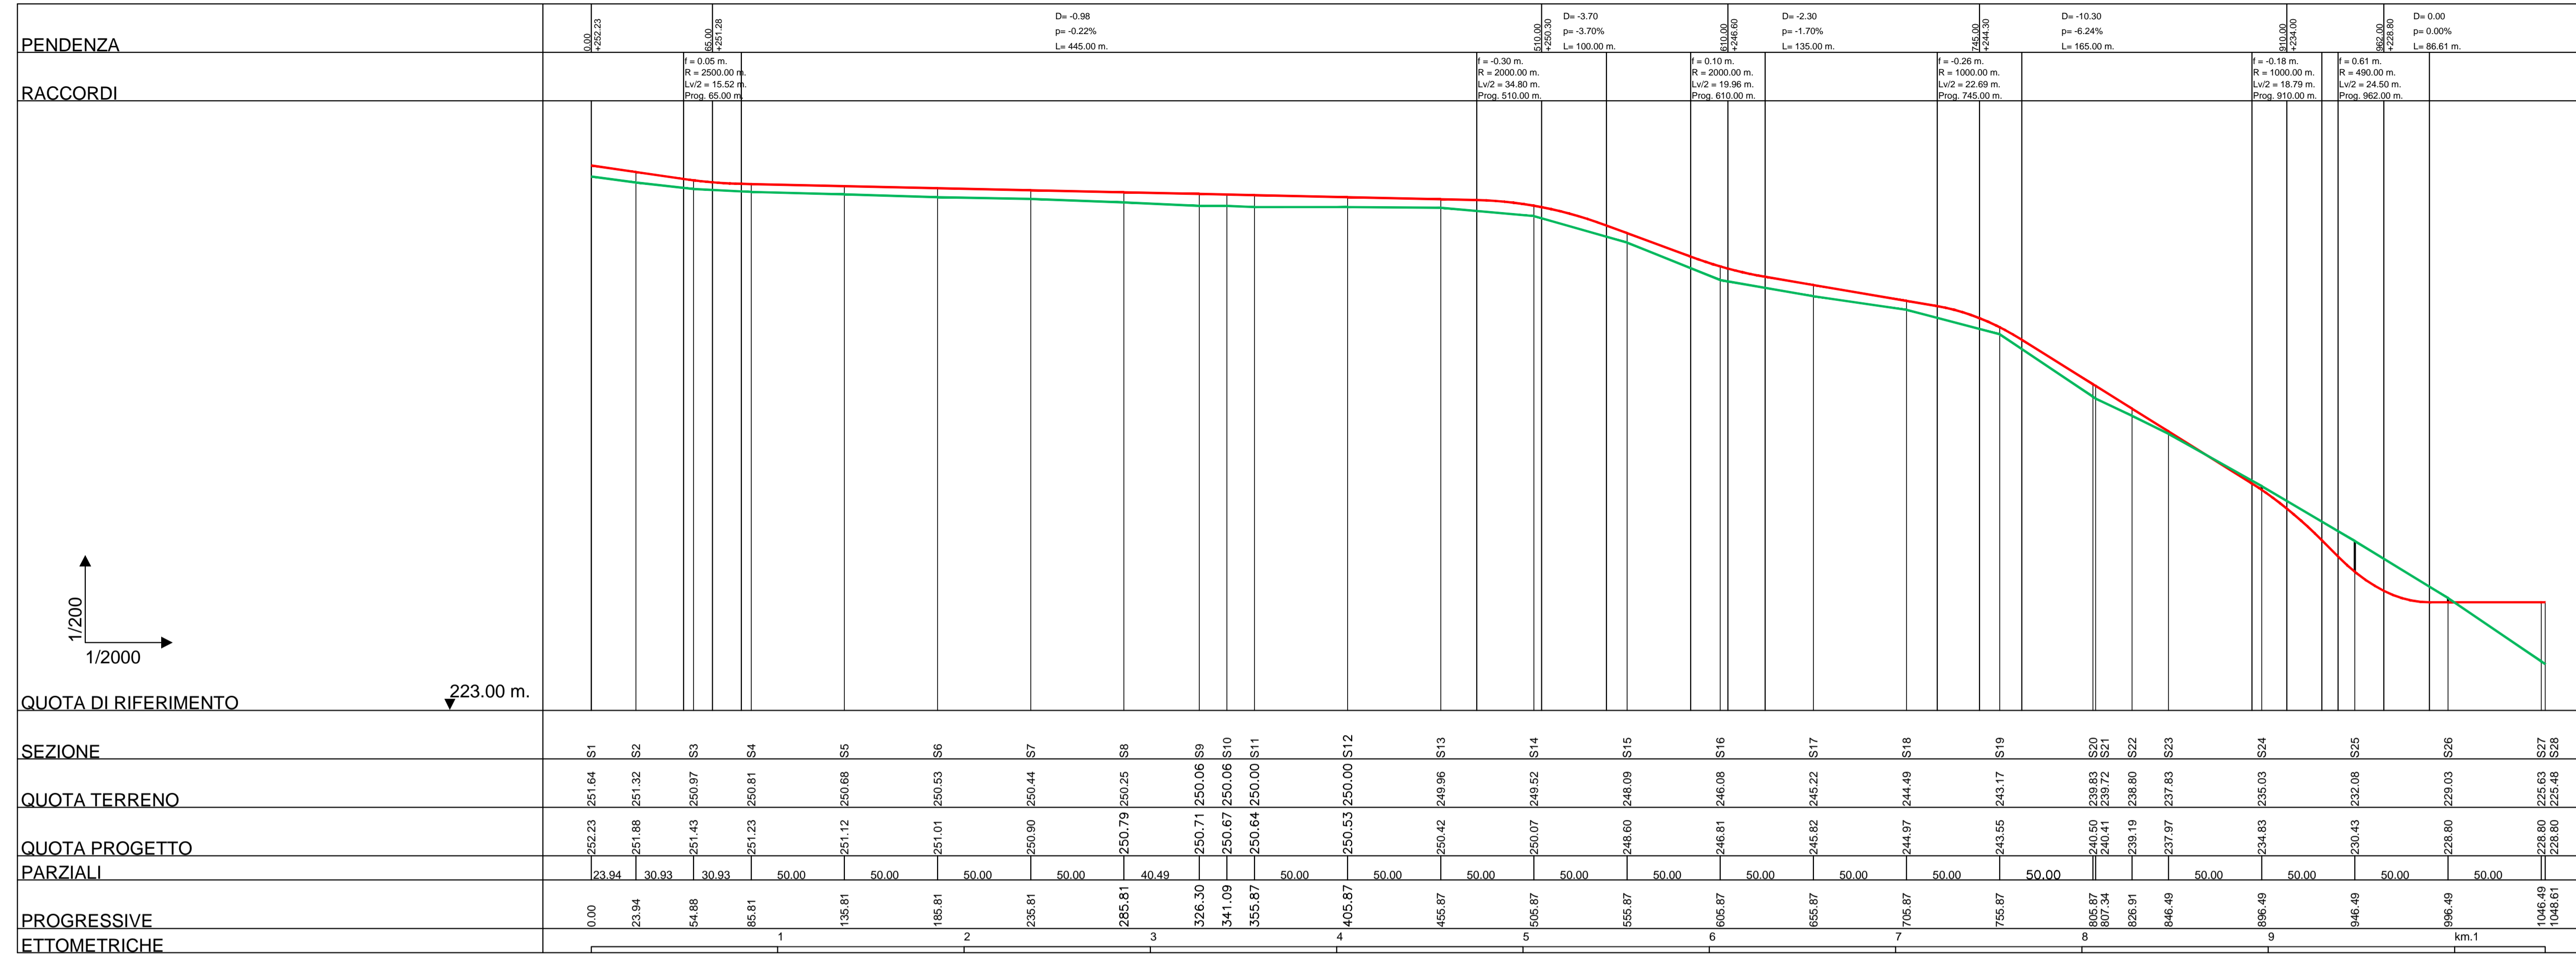

PROFILO STRADA DI ACCESSO WTG 05

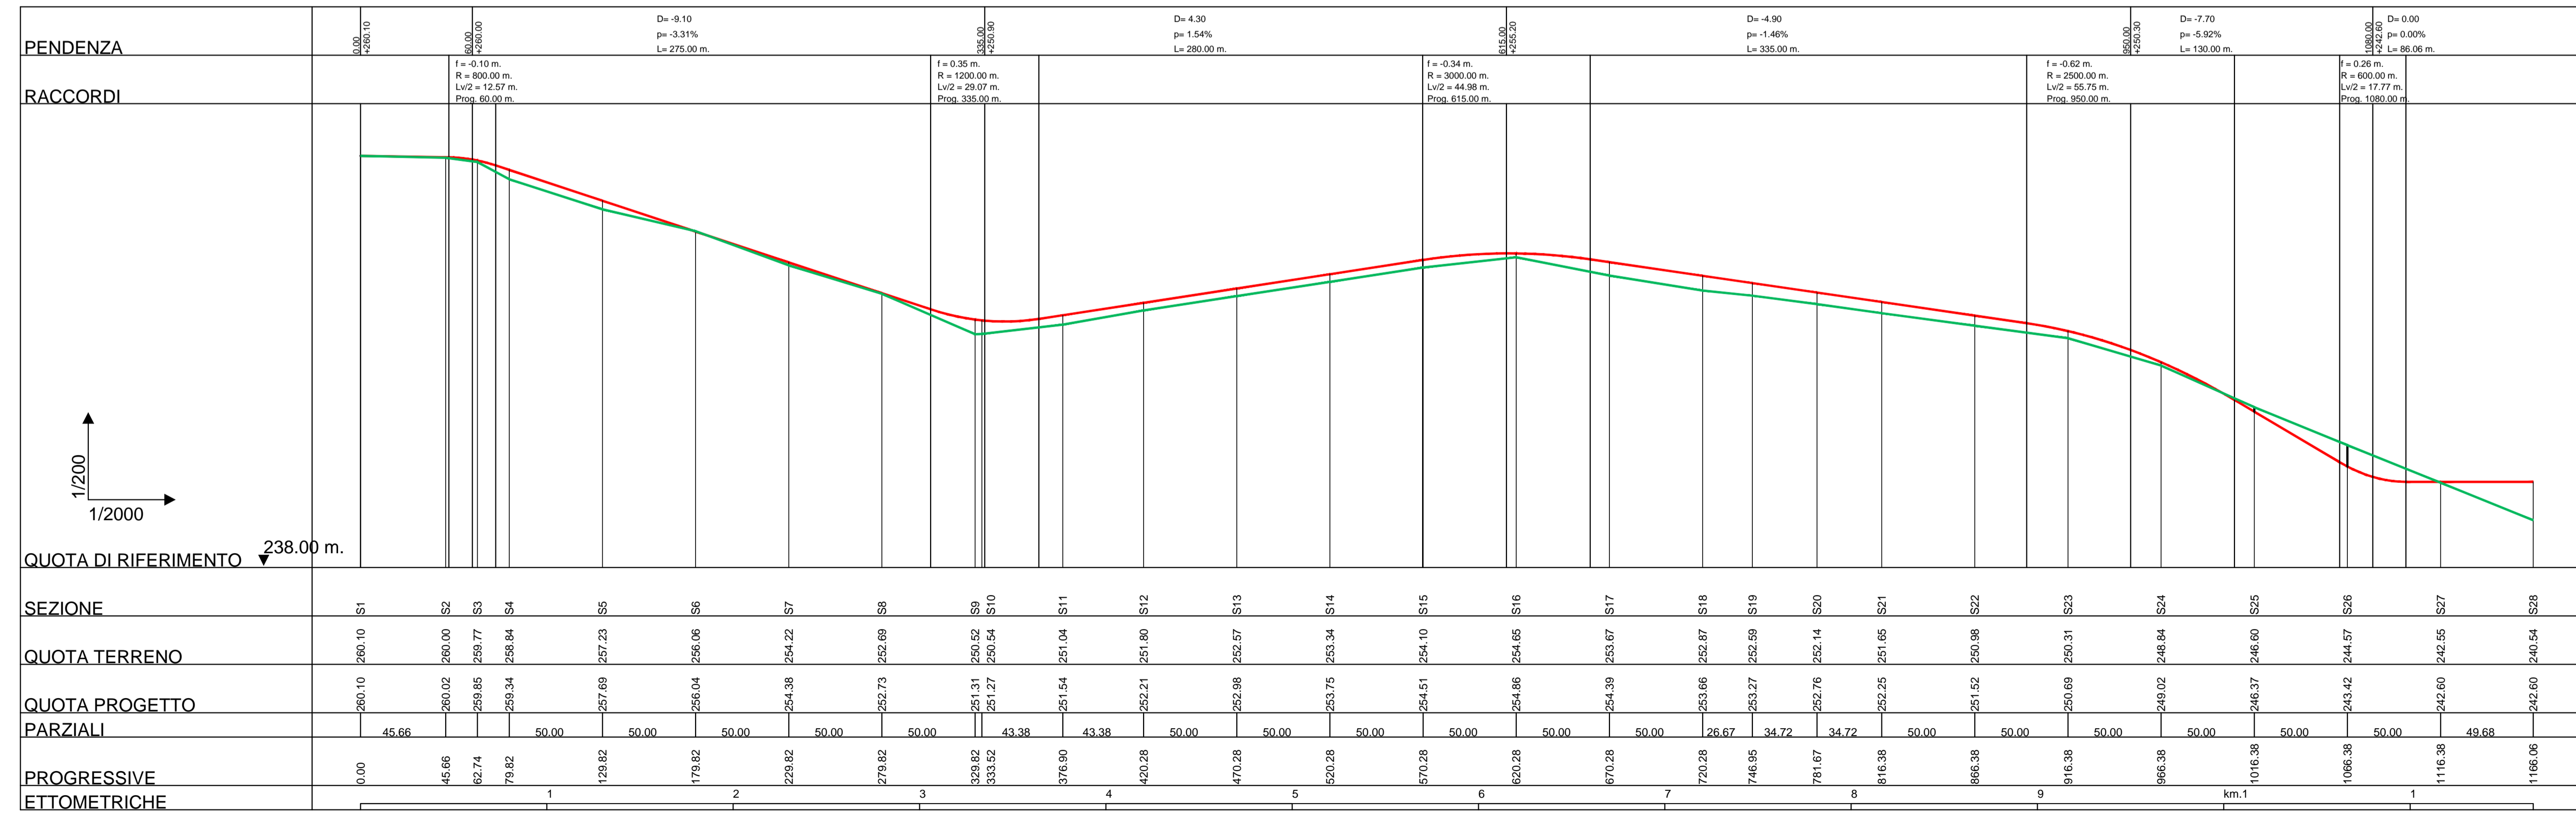

LEGENDA
— PROGETTO
— TERRENO

ORDINE DEGLI ARCHITETTI PIANIFICATORI PAESAGGISTI E CONSERVATORI della Provincia di Potenza
Margiotta
 architetto
 420 sez. A
 Firma: Arch. Margiotta Donata M.A.
 Iscrizione all'Ordine N° 420

D					DATE	SCALE	1:200/1:2000
C					03/19	DRAWN	MRG
B					03/19	CHECKED	MRG
A	Marzo 2019	MRG	MRG	ST	VERSIONE INIZIALE		
EDIC.	DATE	DRAWN	CHECKED	REVISED-EDPR	MODIFICATION		
					Format A1		

		MARGIOTTA ASSOCIATI	
CAD Vers.: 8	Page Vers.: X	Parco Eolico Rosamarina 37,1 MW-Lavello (PZ)	
Name collection: A.16.a	Page: XX	Profili strade di accesso WTG04 - WTG05	
Elaborati generali	Cont: xx		
CAD N°: A.16.a.14.2			