STRADA WTG02
Sez. S1
Pr. 0.00 ml
Qt= 314.16 ml
Qp= 314.17 ml
Sc1= 2.32 mq
Ri1= 0.00 mq

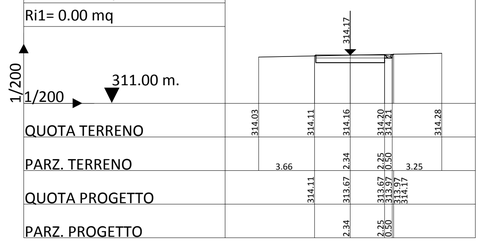

STRADA WTG02
Sez. S2
Pr. 10.40 ml
Qt= 314.31 ml
Qp= 314.33 ml
Sc1= 2.25 mq
Ri1= 0.00 mq

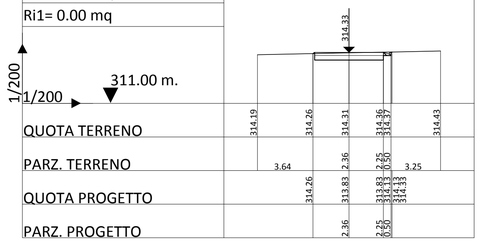

STRADA WTG02
Sez. S3
Pr. 35.31 ml
Qt= 314.54 ml
Qp= 314.58 ml
Sc1= 3.05 mq
Ri1= 0.01 mq

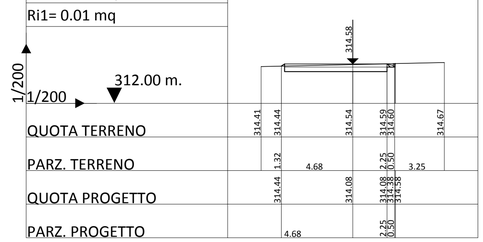

STRADA WTG02
Sez. S4
Pr. 60.22 ml
Qt= 314.23 ml
Qp= 314.42 ml
Sc1= 2.11 mq
Ri1= 0.05 mq

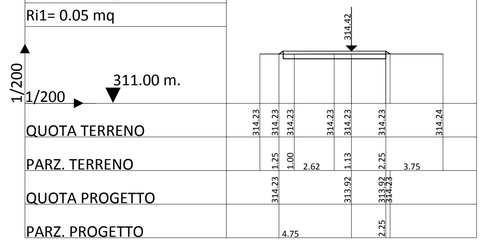

STRADA WTG02
Sez. S5
Pr. 72.64 ml
Qt= 314.02 ml
Qp= 314.20 ml
Sc1= 1.43 mq
Ri1= 0.05 mq

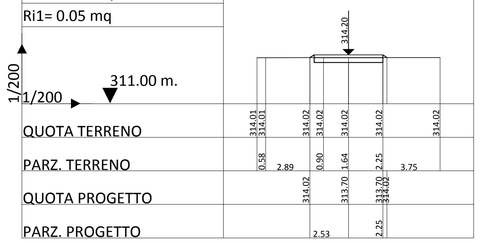

STRADA WTG02
Sez. S6
Pr. 90.56 ml
Qt= 313.71 ml
Qp= 313.87 ml
Sc1= 1.90 mq
Ri1= 0.04 mq

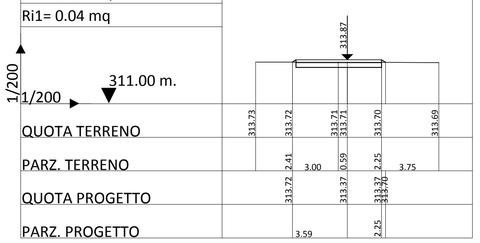

STRADA WTG02
Sez. S7
Pr. 108.48 ml
Qt= 313.41 ml
Qp= 313.54 ml
Sc1= 2.07 mq
Ri1= 0.03 mq

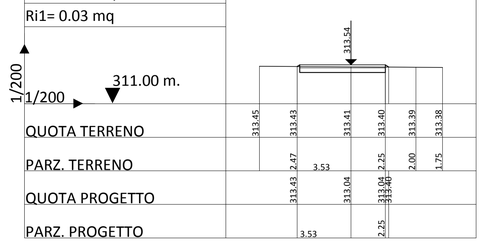

STRADA WTG02
Sez. S8
Pr. 158.49 ml
Qt= 312.62 ml
Qp= 312.63 ml
Sc1= 2.29 mq
Ri1= 0.00 mq

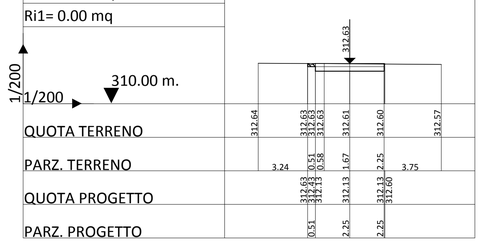

STRADA WTG02
Sez. S9
Pr. 208.49 ml
Qt= 311.80 ml
Qp= 311.75 ml
Sc1= 2.70 mq
Ri1= 0.00 mq

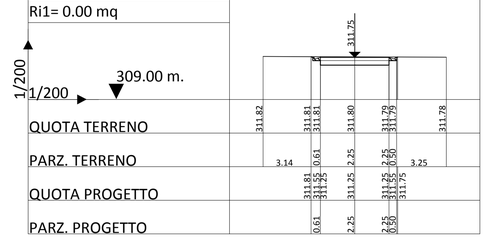

STRADA WTG02
Sez. S10
Pr. 258.49 ml
Qt= 310.98 ml
Qp= 311.50 ml
Sc1= 0.00 mq
Ri1= 0.52 mq

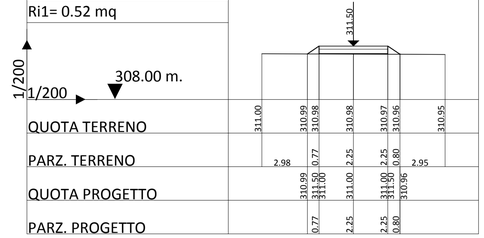

STRADA WTG02
Sez. S11
Pr. 305.57 ml
Qt= 310.20 ml
Qp= 311.50 ml
Sc1= 0.00 mq
Ri1= 6.14 mq

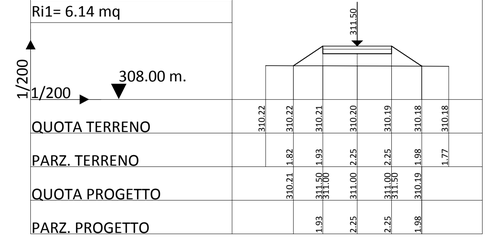

ORDINE DEGLI ARCHITETTI PIANIFICATORI PAESAGGISTI E CONSERVATORI
Provincia di Potenza
Donata Maria Rosaria
Margiotta
architetto
420 sez. A
Ordine degli Architetti della Provincia di Potenza
Firma: Arch. Margiotta Donata M. R.
Iscrizione all'Ordine N° 420

EDIC.	DATE	DRAWN	CHECKED	REVISED-EDPR	MODIFICATION
D					
C					
B					
A	Marzo 2019	MRG	MRG	ST	VERSIONE INIZIALE

DATE 03/19 | SCALE 1/200
DRAWN 03/19 MRG
CHECKED 03/19 MRG
REVISED-EDPR 03/19 ST
Format A1

renewables

Parco Eolico Rosamarina 37,1 MW-Lavello (PZ)

Sezioni trasversali strada 2

MARGIOTTA ASSOCIATI

CAD Vers.: | Page Vers.: X

Name collection: A.16.a Elaborati generali | Page: XX | Cont: xx

CAD N°: A.16.a.17.2.2.dwg