


# PARCO EOLICO ROSAMARINA

## Comune di Lavello (PZ)

### A.16.a.21/A.16.d.1 Planimetria della sistemazione finale del sito



Ordine degli Architetti della Provincia di Potenza  
 Donata Maria Rosaria  
**Margiotta**  
 architetto  
 420 sez. A  
 Firma: Arch. Margiotta Donata M. R.  
 Iscrizione all'Ordine N° 420



D				DATE	SCALE -	 <b>Parco Eolico Rosamarina 37,1 MW-Lavello (PZ)</b> Planimetria della sistemazione finale del sito	MARGIOTTA ASSOCIATI	
C				MM/YY	DRAWN MRG		CAD Vers.:	Page Vers.: X
B				MM/YY	CHECKED MRG		Name collection:	Page: XX
A	Marzo 2019	INDICATE MODIFICATION	INDICATE PAGES MODIFIED	MM/YY	REVISED-EDPR ST		Collection	Cont: xx
EDIC.	DATE	MODIFICATION	PAGES MODIFIED	Format A3		CAD N°: A.16.a.21/A.16.d.1		









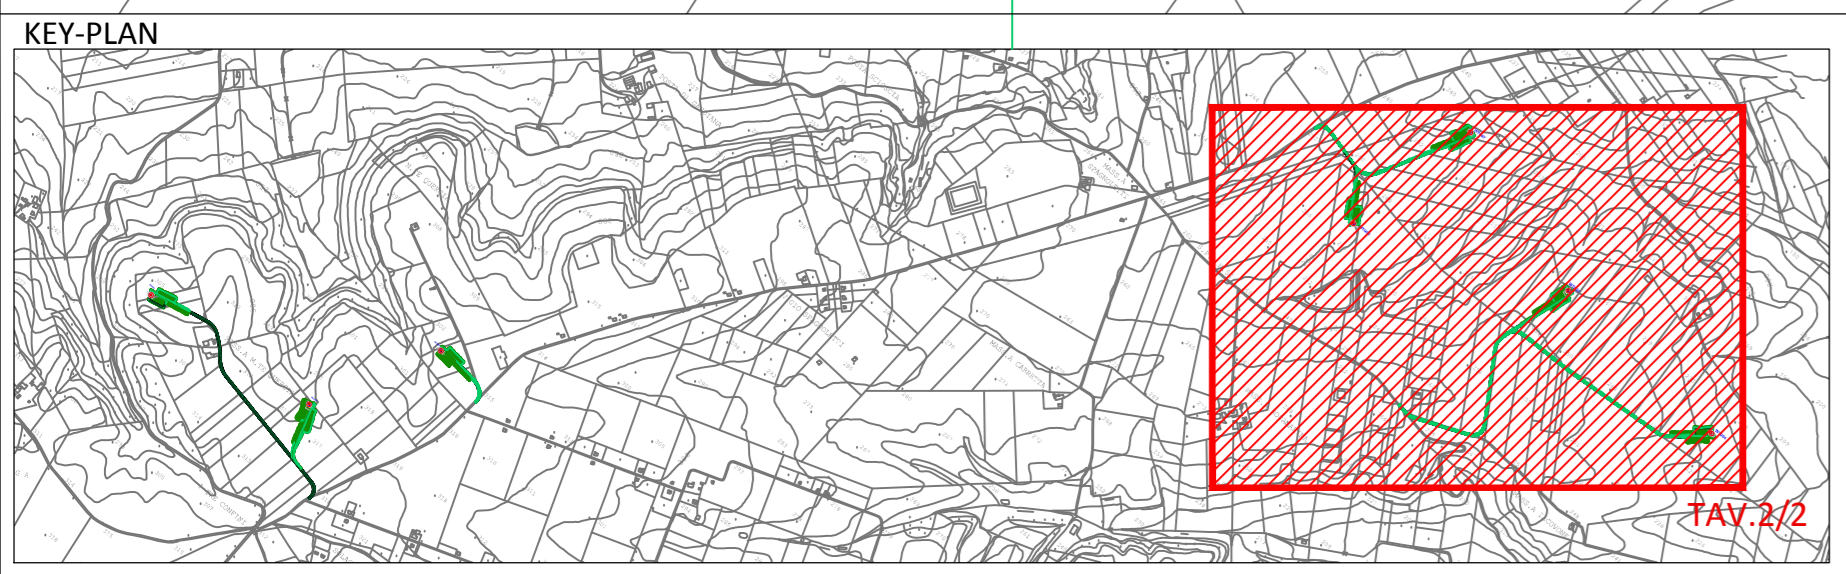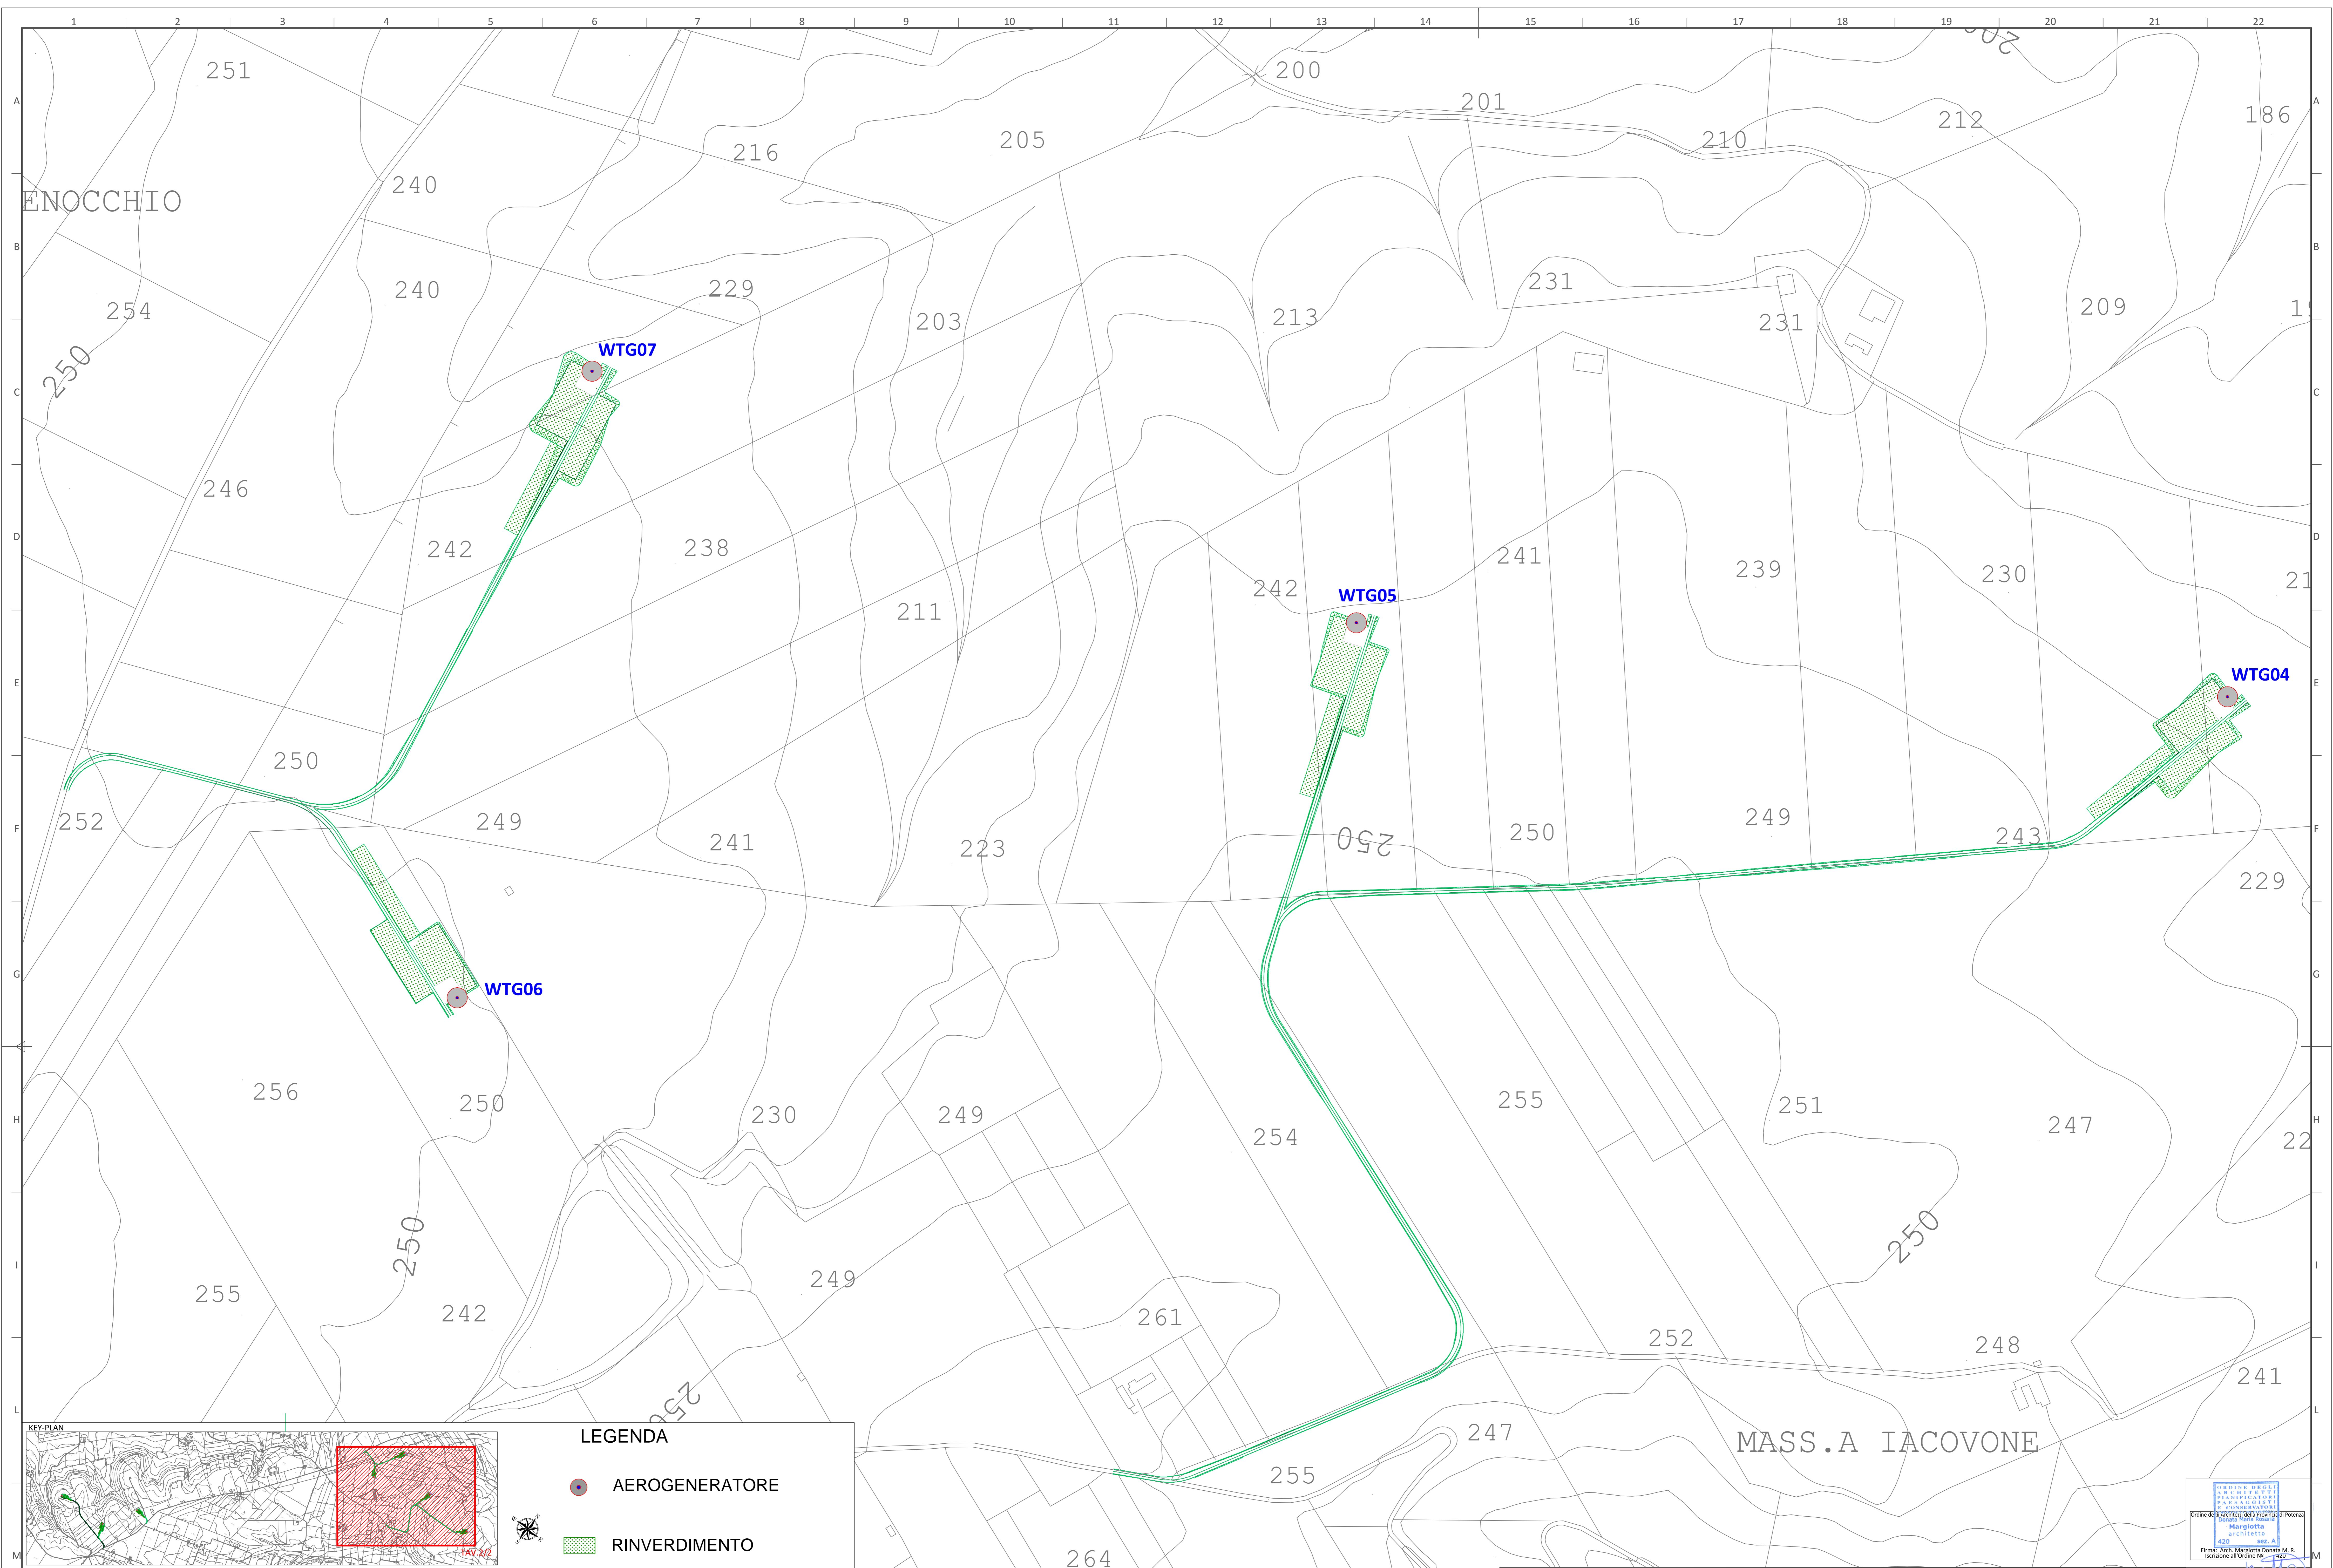

- LEGENDA**
- AEROGENERATORE
  - RINVERDIMENTO

D	DATE	SCALE	1:2.000						
C	03/19	DRAWN	MRG						
B	03/19	CHECKED	MRG						
A	Marzo 2019	MRG	MRG	ST	VERSIONE INIZIALE	03/19	REVISED-EDPR	ST	Format A0
EDIC	DATE	DRAWN	CHECKED	REVISED-EDPR	MODIFICATION				

Nome collection: Parco Eolico Rosamarina 37,1 MW-Livello [PZ]

Collection: Planimetria della sistemazione finale del sito tav-2/2

CAD: A.16.a.21/A.16.d.1

Firma: Arch. Margherita Donati M. R. Modulo all'Ordine N° 420 sez. A

MARGIOTTA ASSOCIATI

PRO-100-X

Foto: 02

Cont: 22