


# SCHEMA DI COLLEGAMENTO ALLA RETE ELETTRICA DI DISTRIBUZIONE

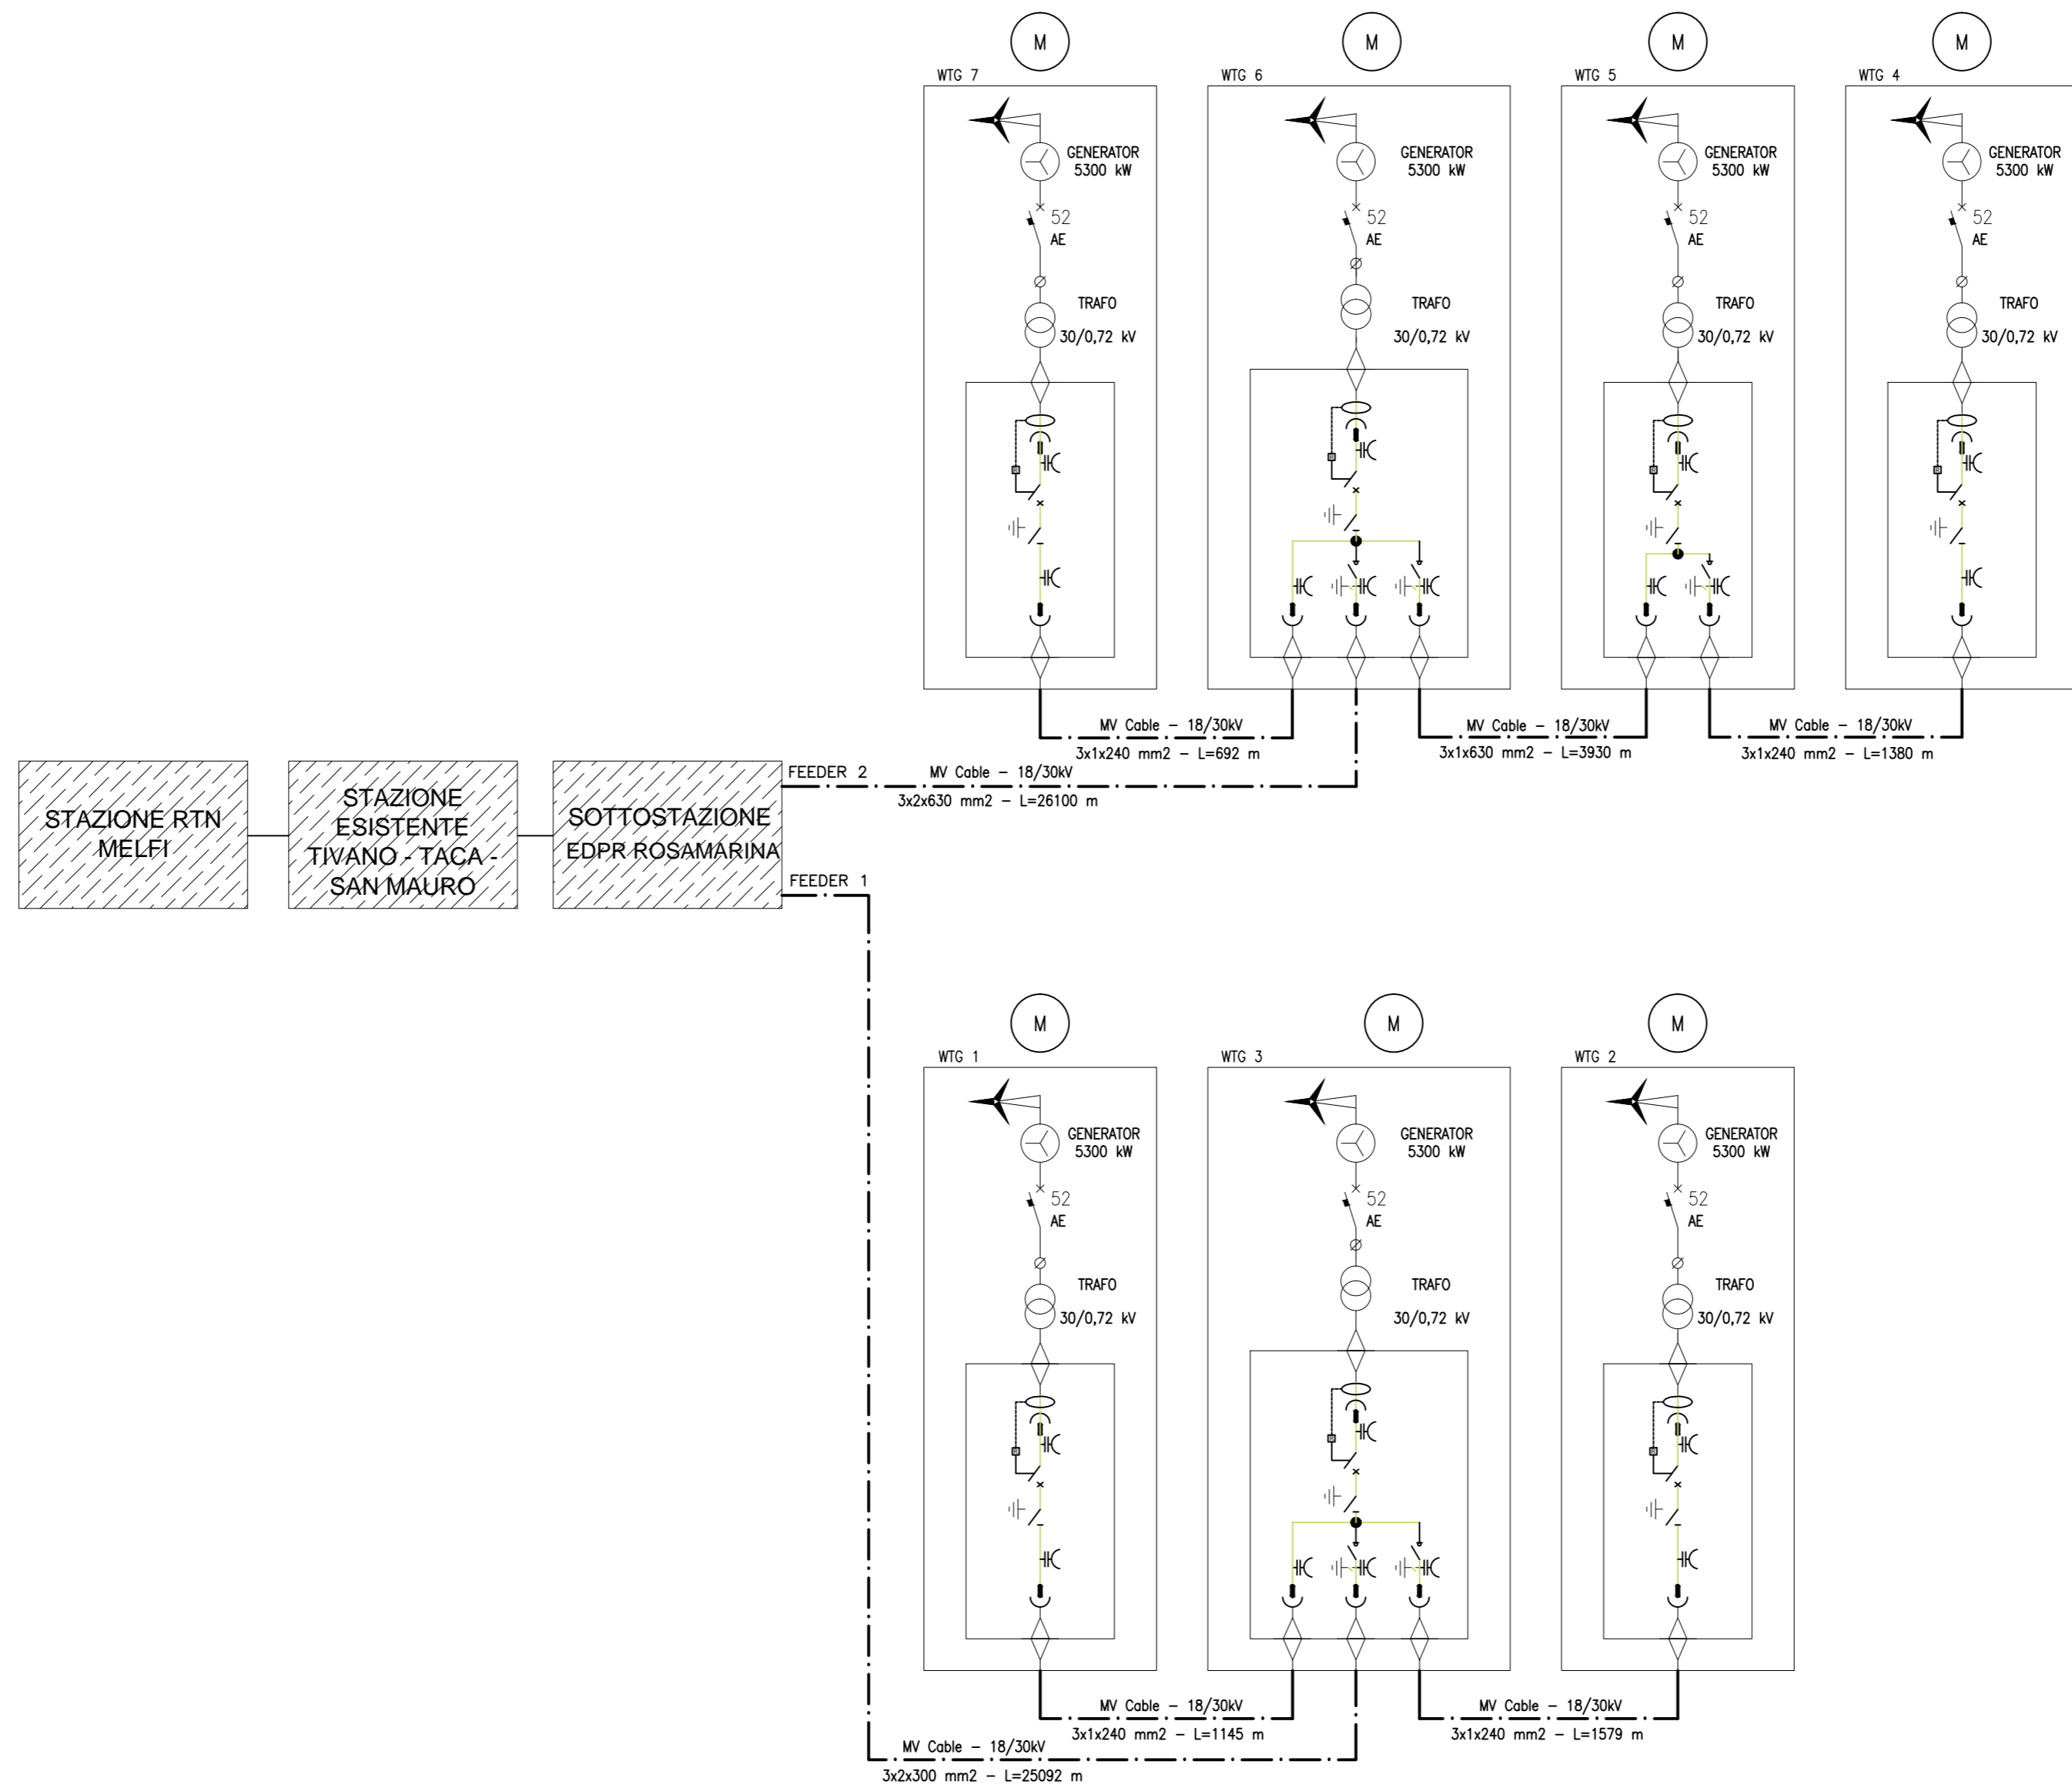

ORDINE DEGLI ARCHITETTI PIANIFICATORI PAESAGGISTI E CONSERVATORI  
 Ordine degli Architetti della Provincia di Potenza  
 Donata Maria Rosaria  
**Margiotta**  
 architetto  
 420 sez. A  
 Firma: Arch. Margiotta Donata M. R.  
 Iscrizione all'Ordine N° 420

D						DATE	SCALE	Varie	 <b>Parco eolico Rosamarina da 37,1 MW - Lavello (PZ)</b> Schema di collegamento alla rete elettrica di distribuzione	<b>MARGIOTTA ASSOCIATI</b> CAD Vers.: <input checked="" type="checkbox"/> Page Vers.: X	
C						03/19	DRAWN	MRG		Name collection:	Page: XX
B						03/19	CHECKED	MRG		A.16.b Impianto	Cont: xx
A	Marzo 2019	MRG	MRG	ST	VERSIONE INIZIALE	03/19	REVISED-EDPR	ST		CAD N°: A.16.b.4	
EDIC.	DATE	DRAWN	CHECKED	REVISED-EDPR	MODIFICATION			Format A2			