




TERNA 380 / 150 KV
STAZIONE MELFI

SCHEMI ELETTRICI IMPIANTO EOLICO ROSAMARINA

SISTEMA DI SBARRE E
STALLO COMUNE
ESISTENTE

TIVANO - TACA WIND - SAN MAURO
STAZIONE ESISTENTE

ROSAMARINA
NUOVA STAZIONE UTENTE

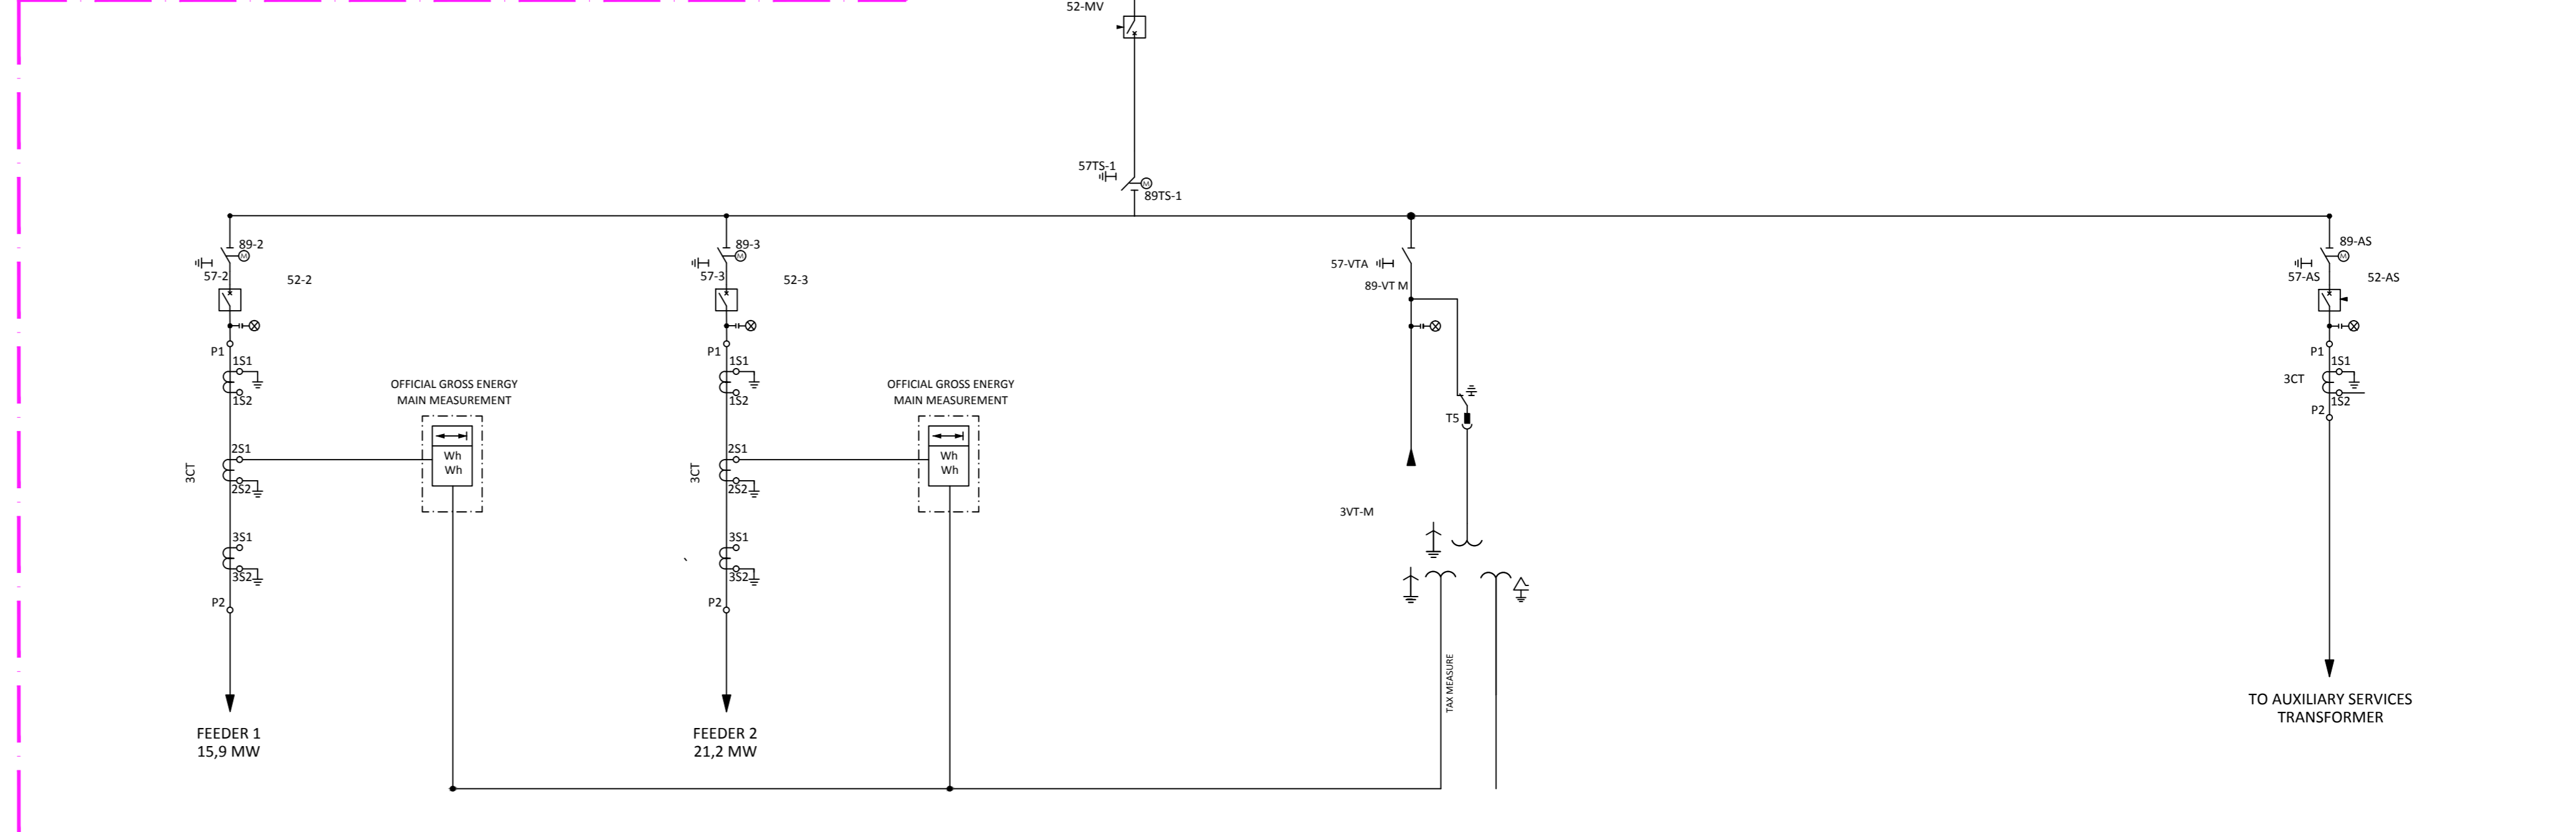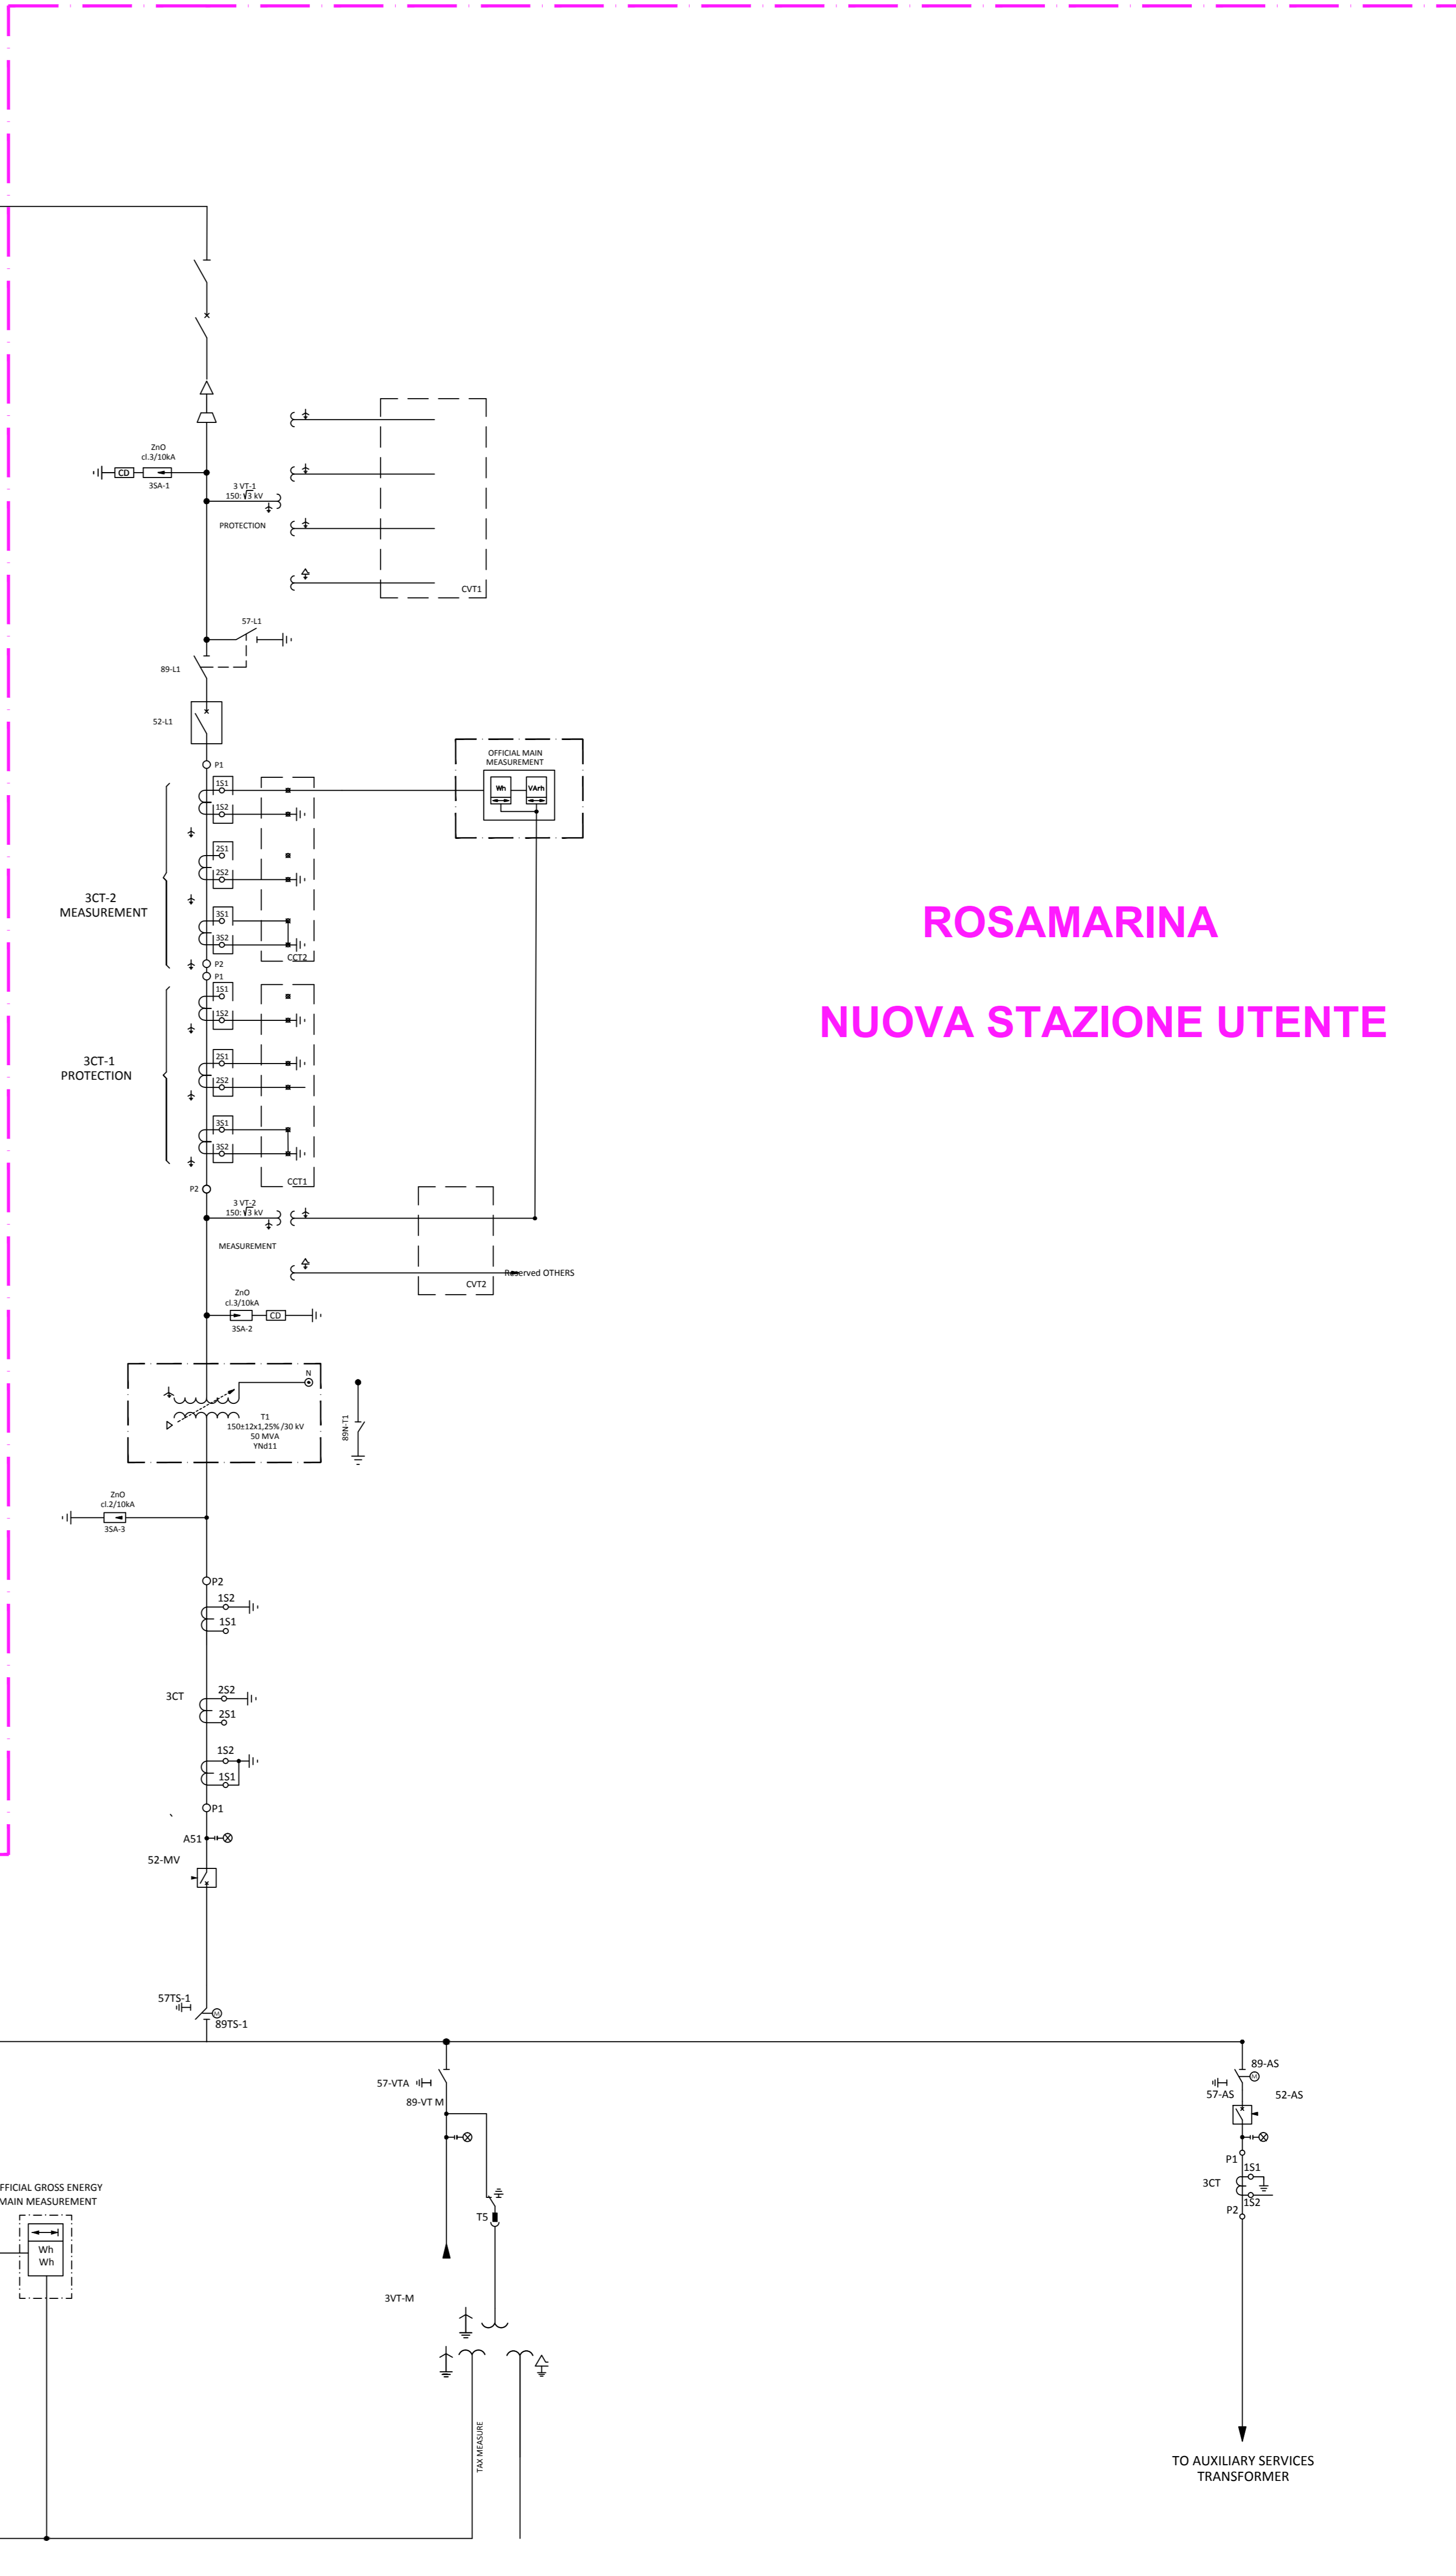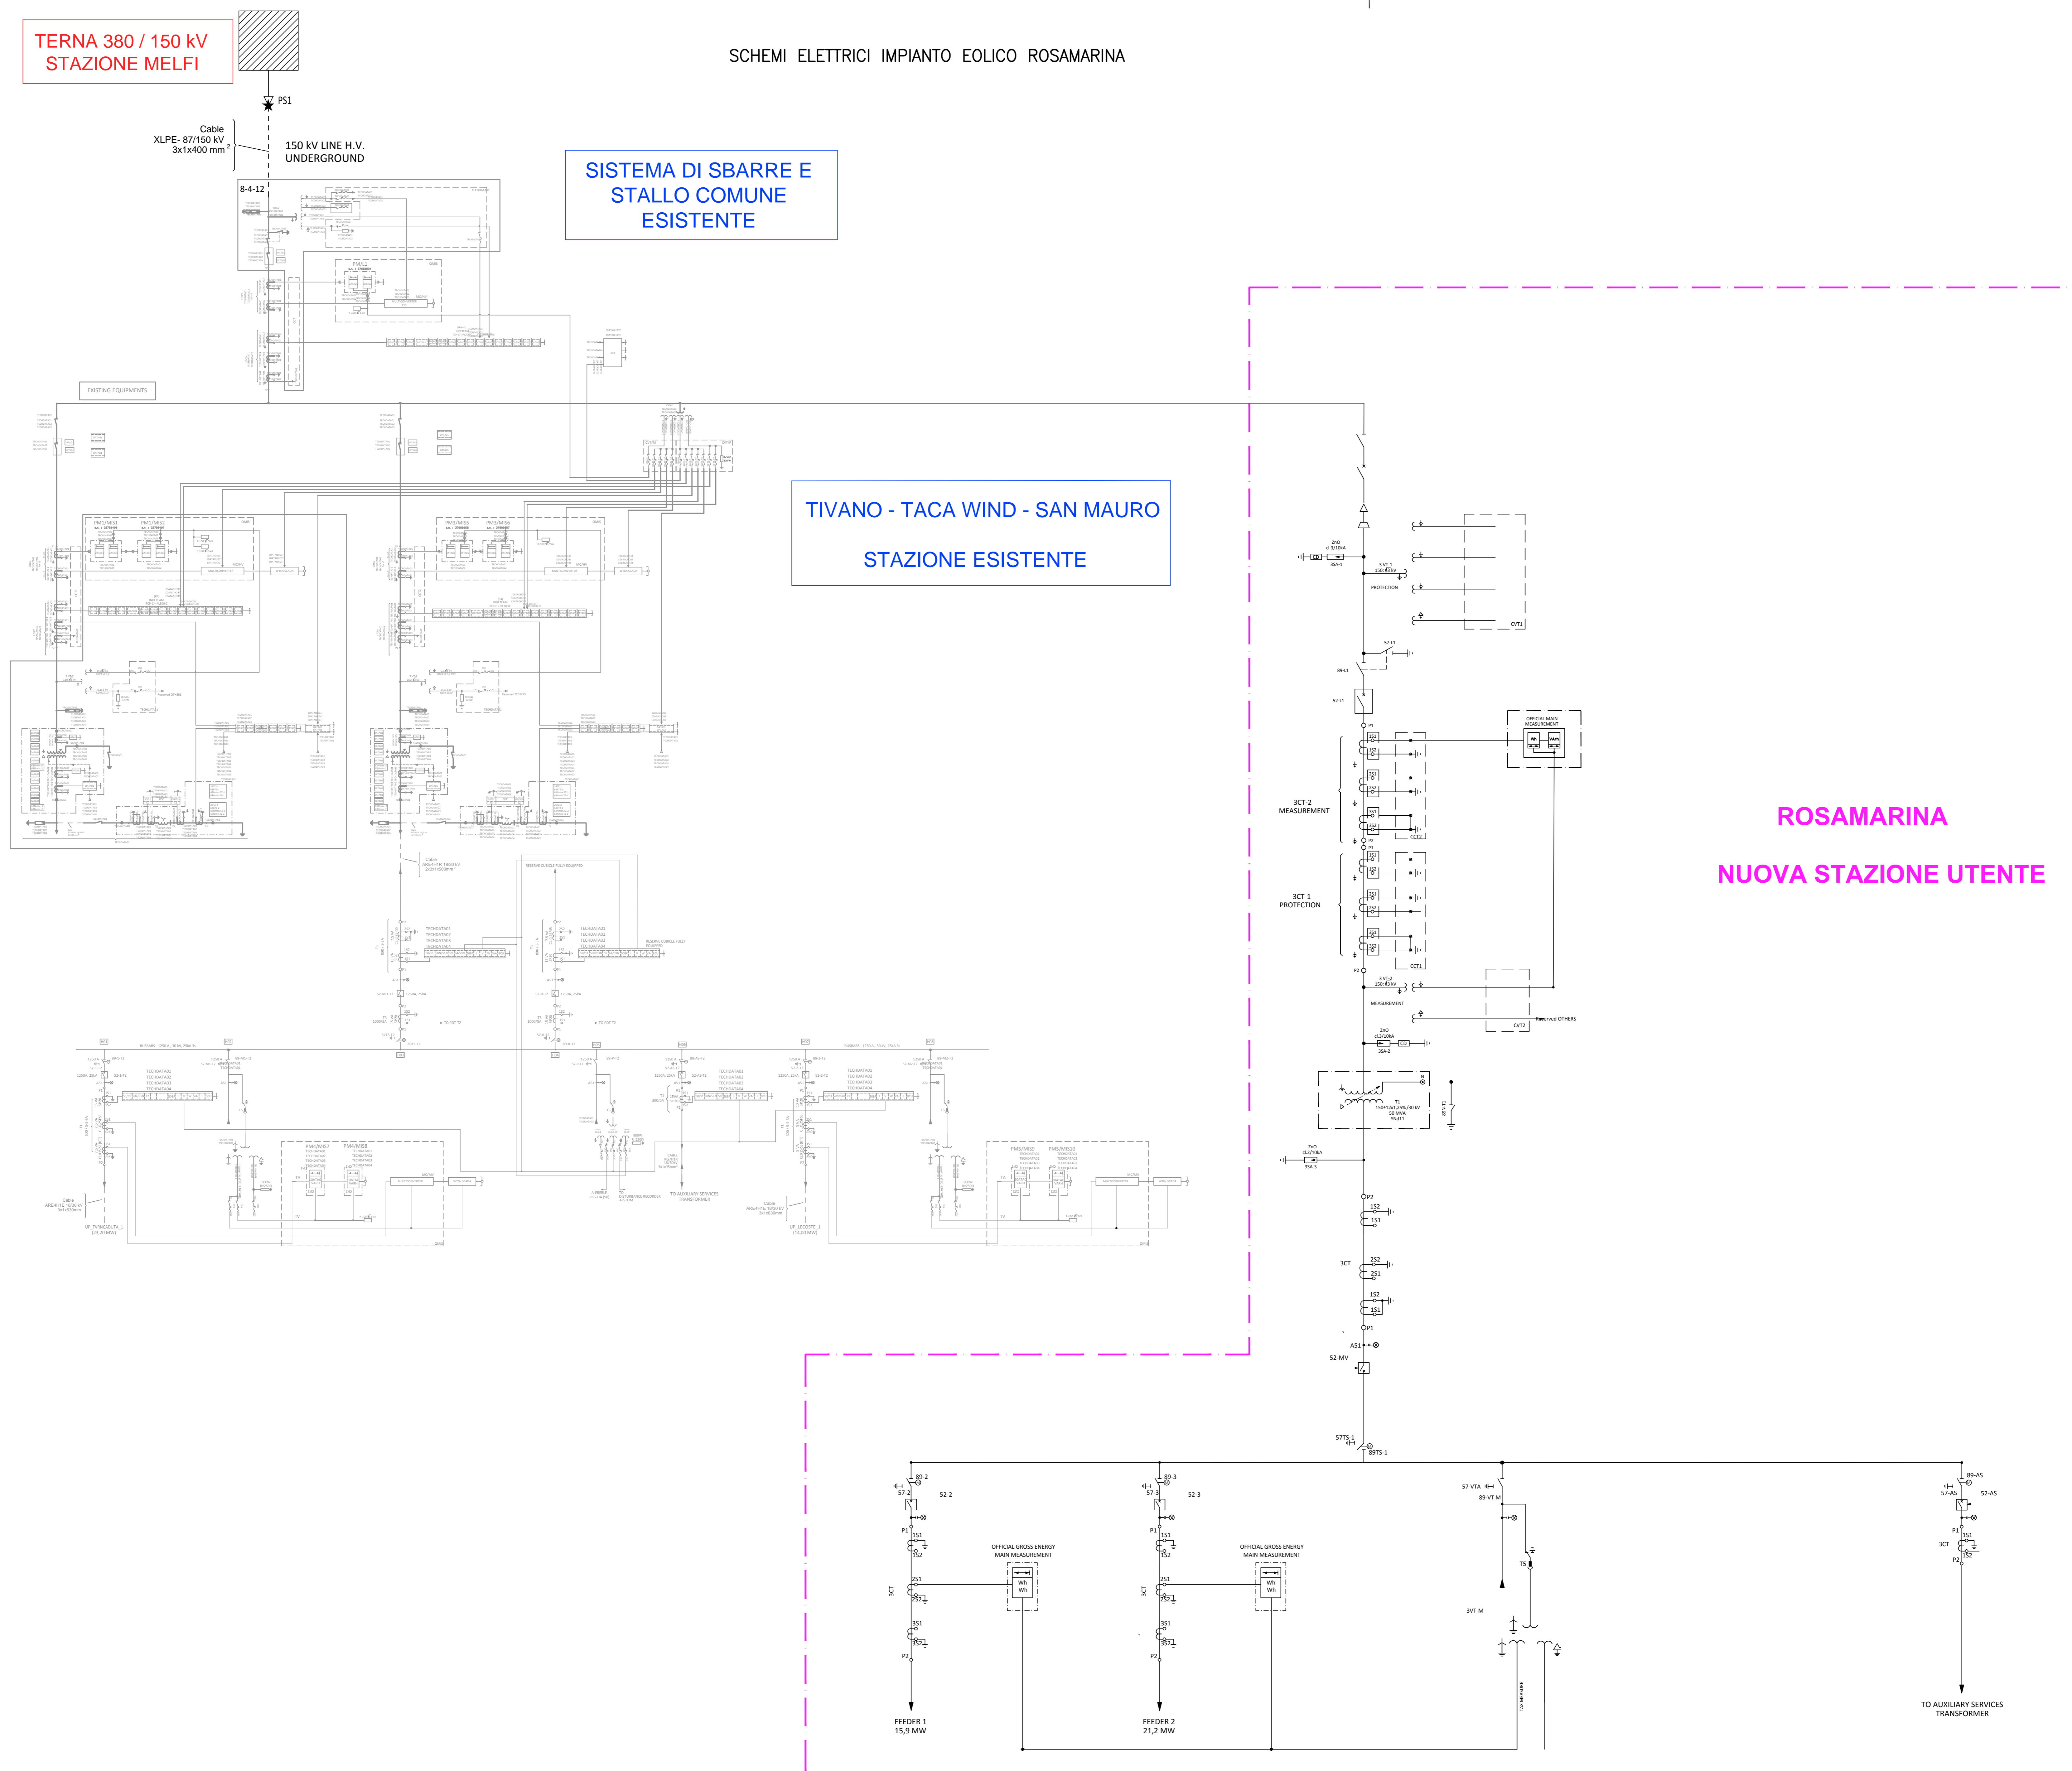

Ordine di Progetto
Margiotta
architetto
420
Firma: Arch. Margiotta Donata M. R.
iscrittione all'Ordine N° 1307

D	DATE	SCALE	Varie	DATE	SCALE	Varie
C	03/19	DRAWN	MIRG	03/19	CHECKED	MIRG
B	03/19	CHECKED	MIRG	03/19	REVISOR	ST
A	03/19	REVISOR	ST	03/19	REVISOR	ST

renewables
MARGIOTTA ASSOCIATI
Parco Eolico Rosamarina 37,1 MW-Lavello (PS)
Schema elettrico impianto eolico
A.16.b Impianto
A.16.b.7