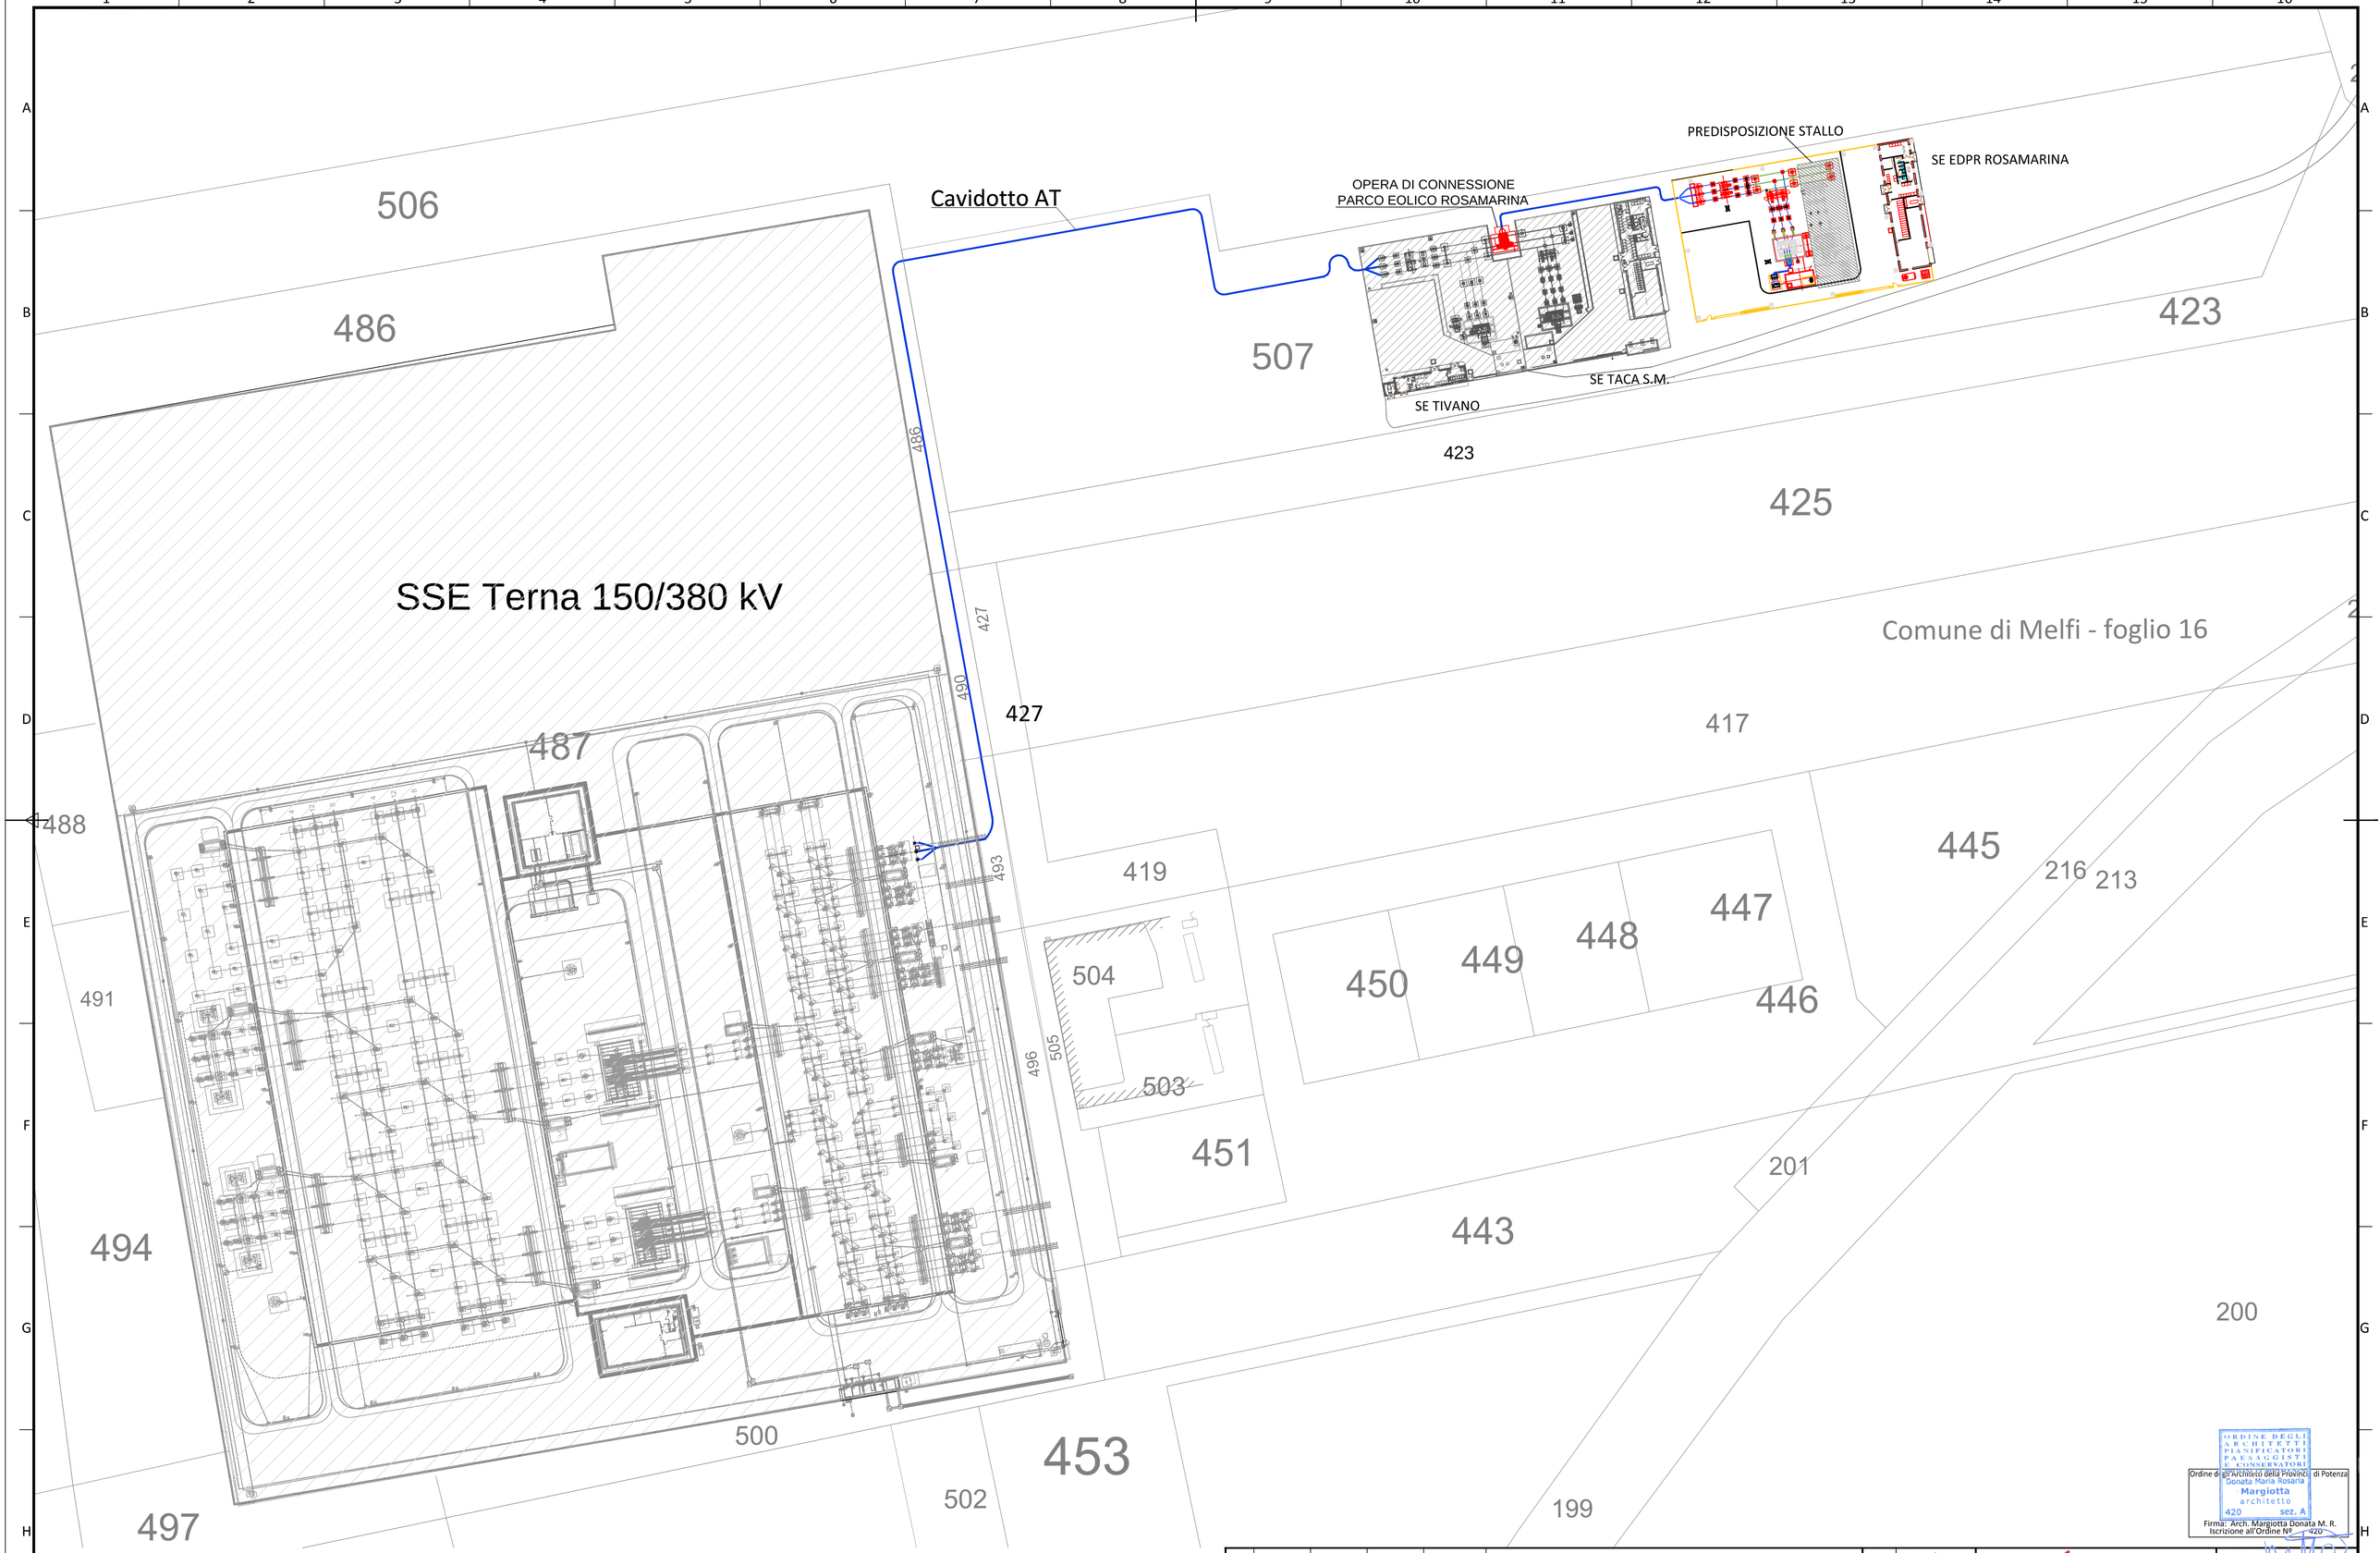

D						DATE	SCALE 1/750	
C						03/19	DRAWN MRG	
B						03/19	CHECKED MRG	
A	Marzo 2019	MRG	MRG	ST	VERSIONE INIZIALE	03/19	REVISED-EDPR ST	
EDIC.	DATE	DRAWN	CHECKED	REVISED-EDPR	MODIFICATION	Format A1		

renewables

Parco Eolico Rosamarina 37,1 MW-Lavello (PZ)

Planimetria sottostazione utente

MARGIOTTA ASSOCIATI

CAD Vers.: ☒ Page Vers.: X

Name collection: A.16.b Impianto

Page: XX Cont: xx

CAD Nº: A.16.b.9.1

ORDINE DEGLI ARCHITETTI PIANIFICATORI PAESAGGISTI E CONSERVATORI
Ordine degli Architetti della Provincia di Potenza
Donata Maria Rosaria Margiotta architetto
420 sez. A

Firma: Arch. Margiotta Donata M. R.
Iscrizione all'Ordine Nº 420