
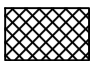





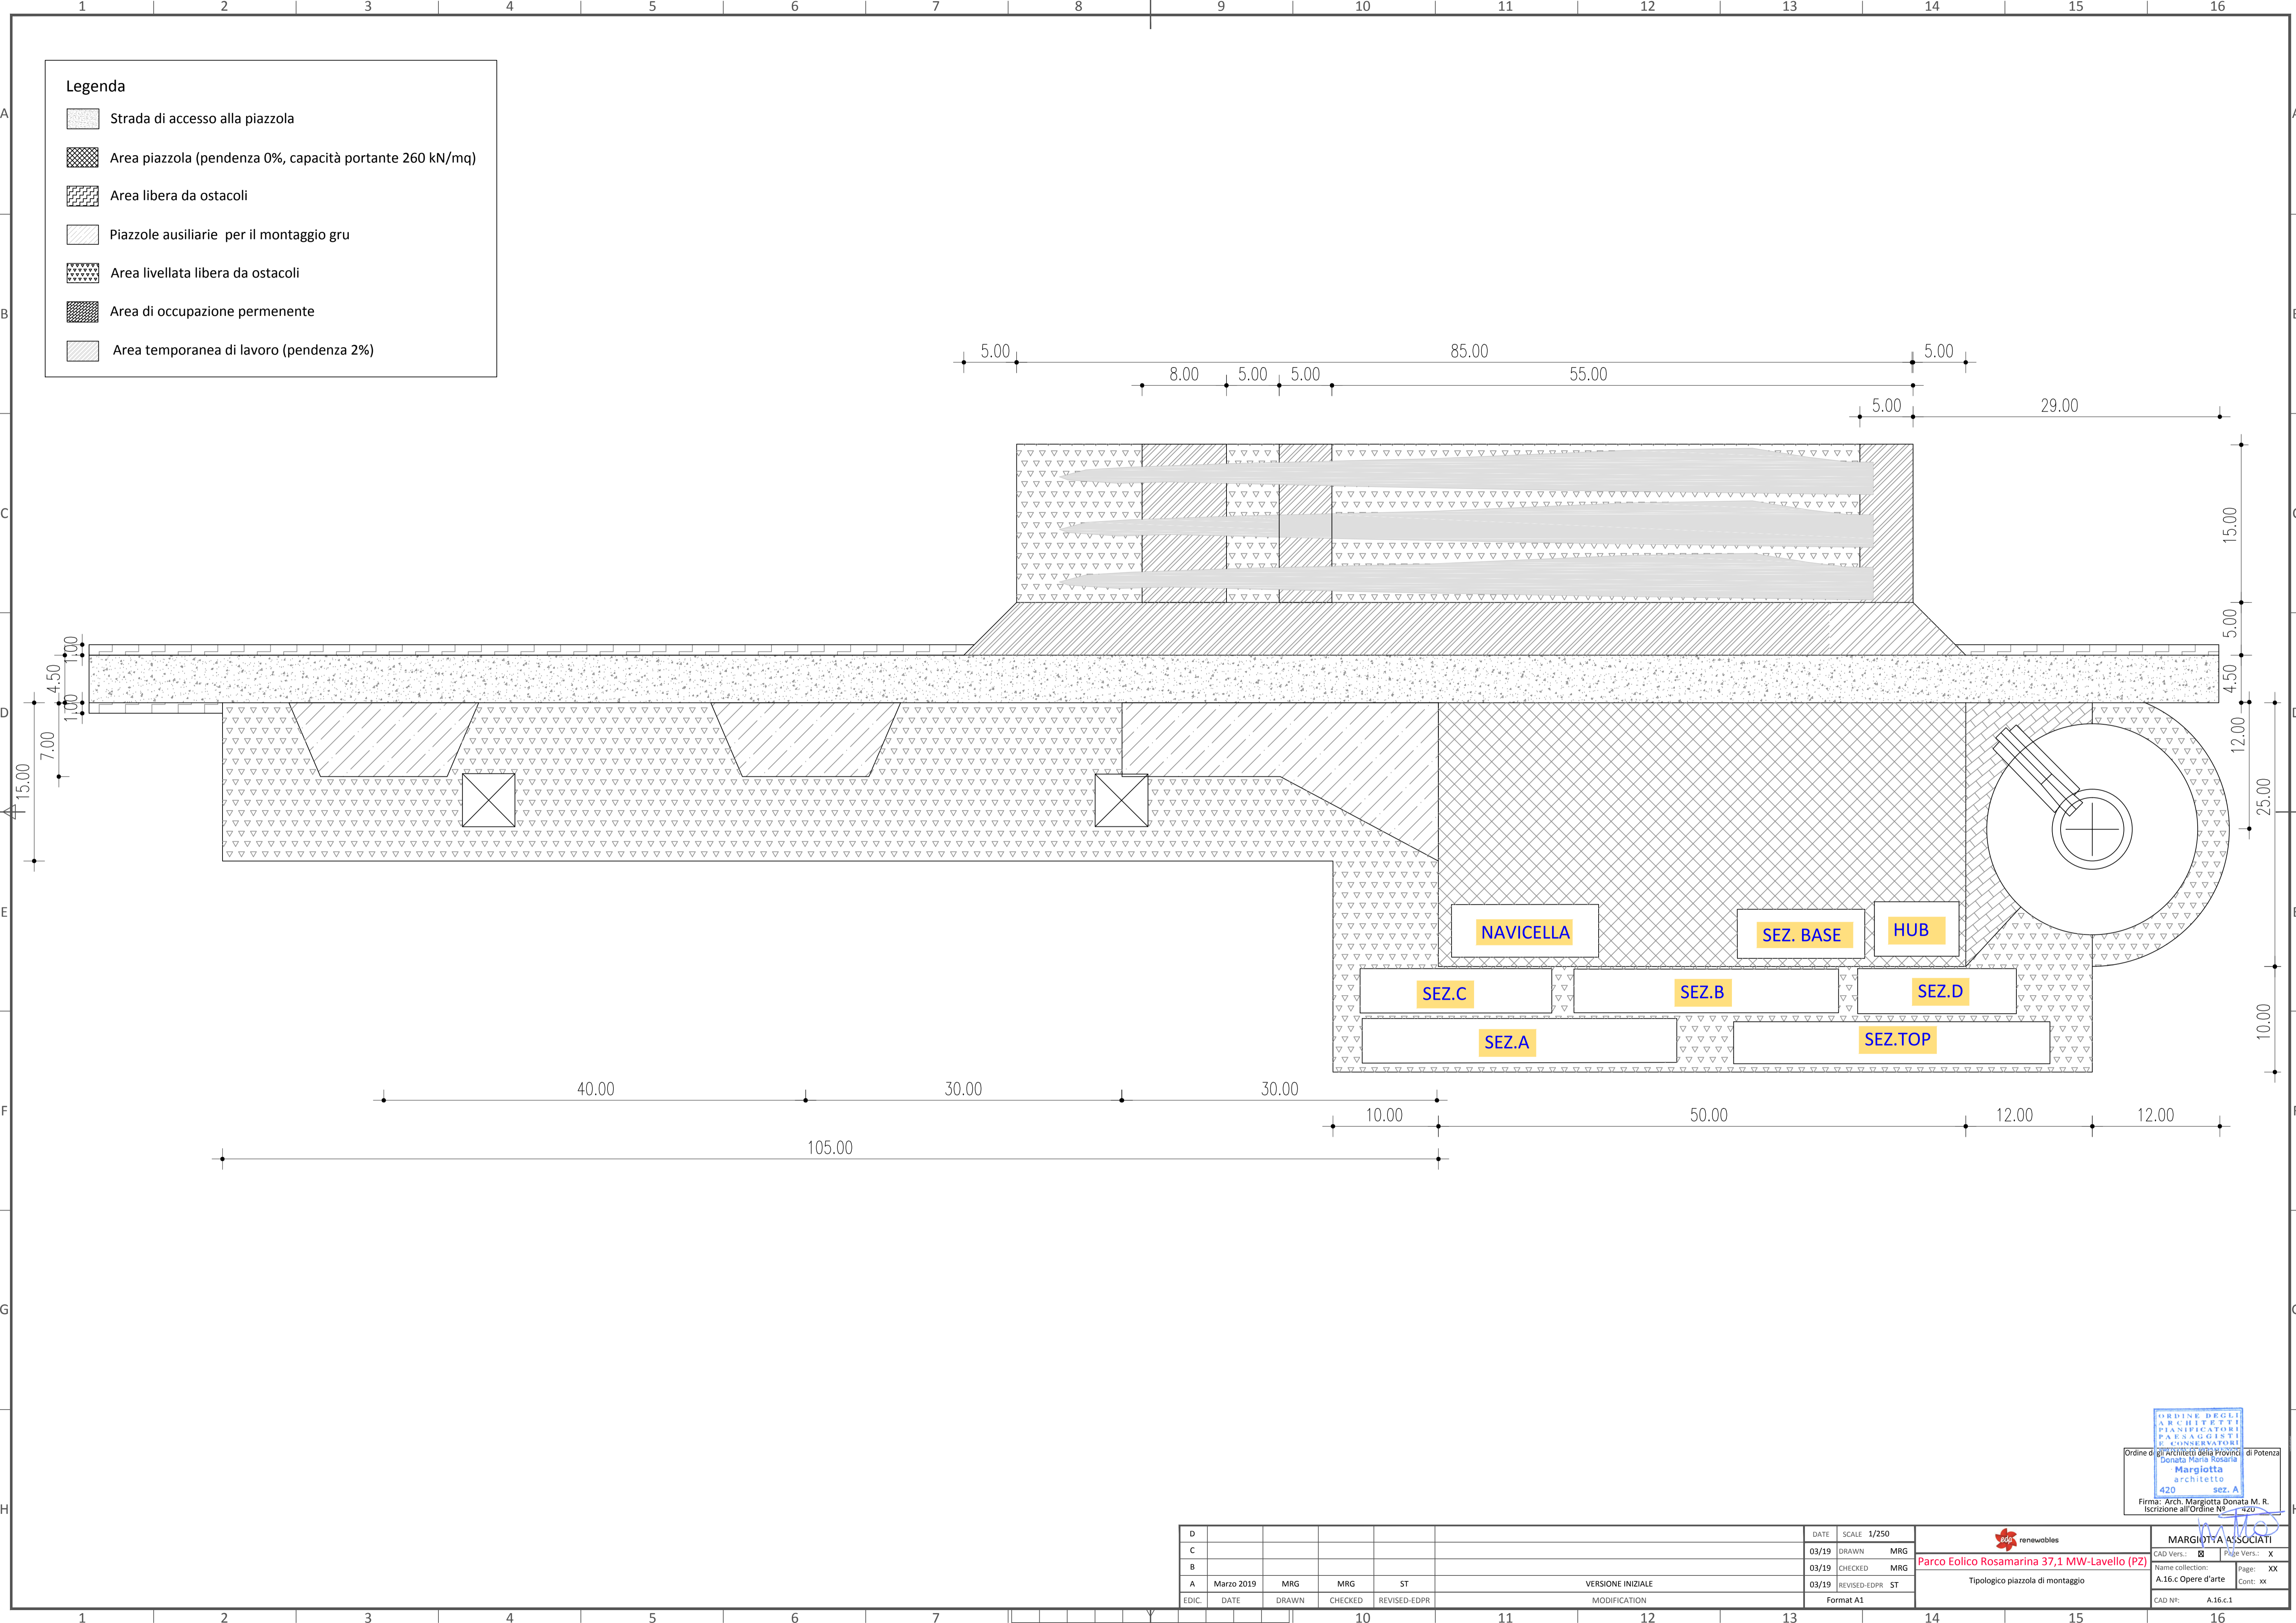



- Legenda**
-  Strada di accesso alla piazzola
 -  Area piazzola (pendenza 0%, capacità portante 260 kN/mq)
 -  Area libera da ostacoli
 -  Piazzole ausiliarie per il montaggio gru
 -  Area livellata libera da ostacoli
 -  Area di occupazione permanente
 -  Area temporanea di lavoro (pendenza 2%)



| | | | | | | | | |
|-------|------------|-------|---------|--------------|-------------------|-------|--------------|-----------|
| D | | | | | | DATE | SCALE | 1/250 |
| C | | | | | | 03/19 | DRAWN | MRG |
| B | | | | | | 03/19 | CHECKED | MRG |
| A | Marzo 2019 | MRG | MRG | ST | VERSIONE INIZIALE | 03/19 | REVISED-EDPR | ST |
| EDIC. | DATE | DRAWN | CHECKED | REVISED-EDPR | MODIFICATION | | | Format A1 |



Parco Eolico Rosamarina 37,1 MW-Lavello (PZ)
Tipologico piazzola di montaggio

MARGIOTTA ASSOCIATI
CAD Vers.: X Page Vers.: X
Name collection: A.16.c Opere d'arte Page: XX
Cont: xx
CAD N°: A.16.c.1

ORDINE DEGLI ARCHITETTI PIANIFICATORI PAESAGGISTI E CONSERVATORI
Margiotta
architetto
420 sez. A
Firma: Arch. Margiotta Donata M. R.
Iscrizione all'Ordine N° 420