

1 2 3 4 5 6 7 8

A

B

C

D

E

F

Parco eolico Rosamarina

Comune di Lavello (PZ)

A.18.2 Interferenze dei cavidotti con la rete tratturale



Ordine degli Architetti della Provincia di Potenza
 Donata Maria Rosaria
 Margiotta
 architetto
 420 sez. A
 Firma: Arch. Margiotta Donata M. R.
 Iscrizione all'Ordine N° 420

D				DATE	SCALE -	 Parco Eolico Rosamarina 37,1 MW-Lavello (PZ) Interferenze dei cavidotti con la rete tratturale	MARGIOTTA ASSOCIATI CAD Vers.: Page Vers.: X Name collection: Page: A0 A.18 Studio Paesaggistico Cont: xx CAD N°: A.18.2
C			MM/YY	DRAWN MRG			
B			MM/YY	CHECKED MRG			
A	Marzo 2019	VERSIONE INIZIALE	-	MM/YY	REVISED-EDPR ST		
EDIC.	DATE	MODIFICATION	PAGES MODIFIED	Format A3			

1 2 3 4 5 6 7 8

INTERFERENZA LONGITUDINALE N.7 DEL CAVIDOTTO CON IL REGIO TRATTURELLO LAVELLO - MINERVINO



TRATTO DI LUNGHEZZA PARI 1650 m SU STRADA ASFALTATA CORRISPONDENTE ALLA SP 48 DEL BASSO MELFESE (FOTO 2 di 2)

INTERFERENZA TRASVERSALE N.5 DEL CAVIDOTTO CON IL REGIO TRATTURELLO LAVELLO - ASCOLI - FOGGIA



INTERSEZIONE TRA TRATTURI ASFALTATI DIVENUTI SC CIMITERO E EP 48 BASSO MELFESE

INTERFERENZA TRASVERSALE N.6 DEL CAVIDOTTO CON IL REGIO TRATTURO LOGGIA




INTERSEZIONE TRA TRATTURI ASFALTATI DIVENUTI STRADA VICINALE E EP 48 BASSO MELFESE

INTERFERENZA TRASVERSALE N.7 DEL CAVIDOTTO CON IL REGIO TRATTURELLO MELFI CERIGNOLA



INTERSEZIONE TRA TRATTURI ASFALTATI DIVENUTI SP 94 E EP 48 BASSO MELFESE

Key Plan

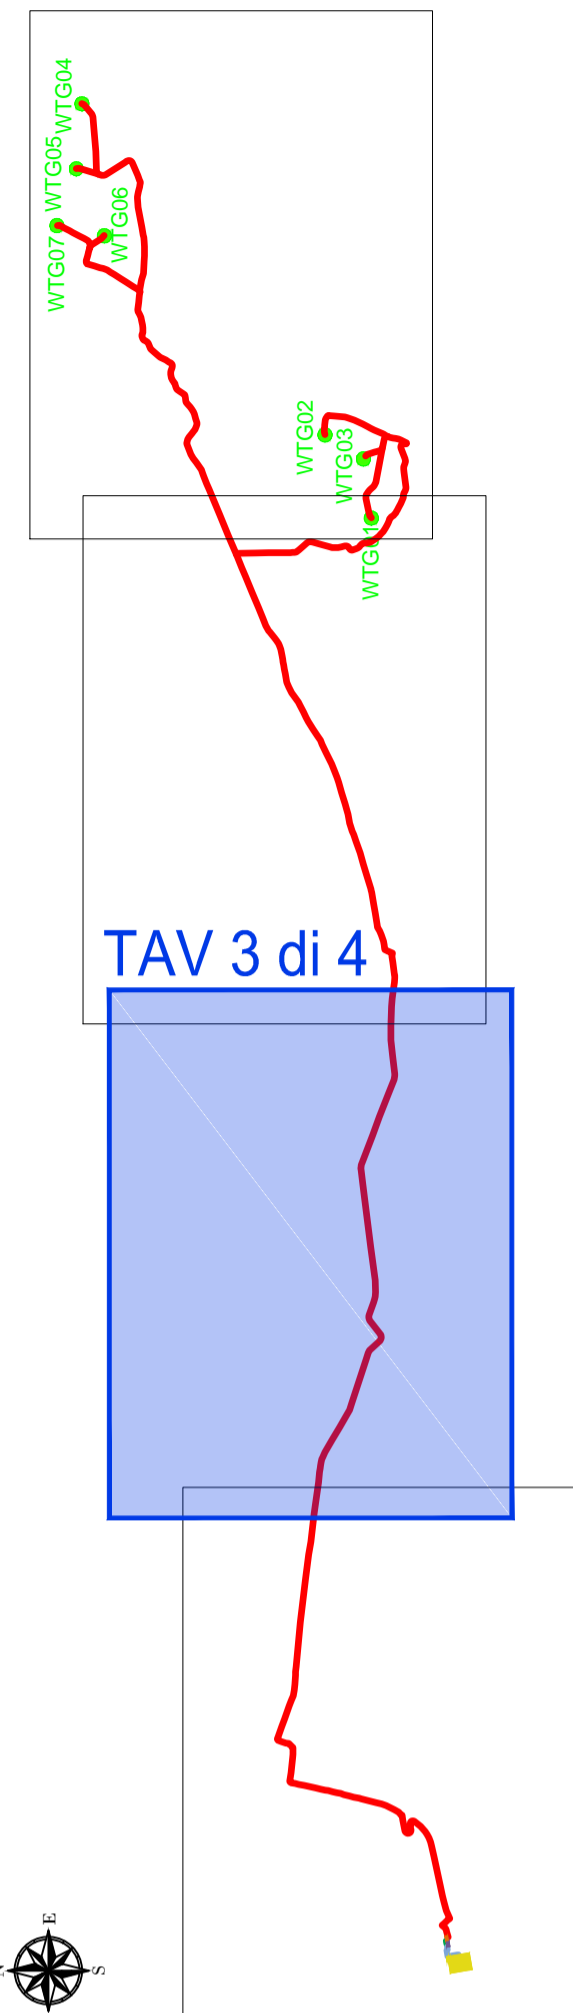

INTERFERENZA TRASVERSALE N. 7 CON TRATTURO PROVINCIALIZZATO ED ASFALTATO (SP 94)

INTERFERENZA TRASVERSALE N. 6 CON TRATTURO PARZIALMENTE ASFALTATO - ATTRAVERSAMENTO SU STRADA ASFALTATA (SP 48)

INTERFERENZA TRASVERSALE N. 5 CON TRATTURO ASFALTATO COMUNALE (SC CIMITERO)


INTERFERENZA N. 7 LONGITUDINALE CON TRATTURO PROVINCIALIZZATO ED ASFALTATO (SP 48)

LEGENDA

- PARCO EOLICO ROSAMARINA
- CAVIDOTTO PARCO EOLICO ROSAMARINA
- STAZIONE UTENTE EDPR
- SSE TERNA MELFI 380-150 KV
- SE TIVANO E TACA SAN MAURO ESISTENTI
- CAVIDOTTO AT ESISTENTE
- CAVIDOTTO AT DI PROGETTO
- TRATTURI
- ⋯ LIMITI COMUNALI
- LIMITE REGIONALE
- ▬ STRADE DI PROGETTO
- INTERFERENZA TRASVERSALE CON I TRATTURI
- INTERFERENZA LONGITUDINALE CON I TRATTURI

N.B. LE INTERFERENZE EVIDENZIATE AVVENGONO UNICAMENTE CON I TRATTURI ASFALTATI E CORRISPONDENTI A STRADE COMUNALI, PROVINCIALI E STATALI

ORDINE DEGLI ARCHITETTI PIANIFICATORI PAESAGGISTI E CONSERVATORI
 Società Maria Rosaria
Margiotta
 architetto
 420 sez. A
 Firma: Arch. Margiotta Donata M. R.
 Iscrizione all'Ordine N° 420

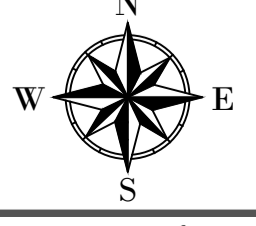

D					DATE	SCALE	Varie
C					03/19	DRAWN	MRG
B					03/19	CHECKED	MRG
A	Marzo 2019	MRG	MRG	ST	03/19	REVISED-EDPR	ST
EDIC.	DATE	DRAWN	CHECKED	REVISED-EDPR		MODIFICATION	
						Format A1	

renewables
MARGIOTTA ASSOCIATI
 CAD Vers.: X Page Vers.: X
 Name collection: Parco Eolico Rosamarina 37,1 MW-Lavello (PZ)
 A.18 Studio Paesaggistico Page: 03
 Cont: 3/4
 CAD N°: A.18.2.3

