




COROGRAFIA

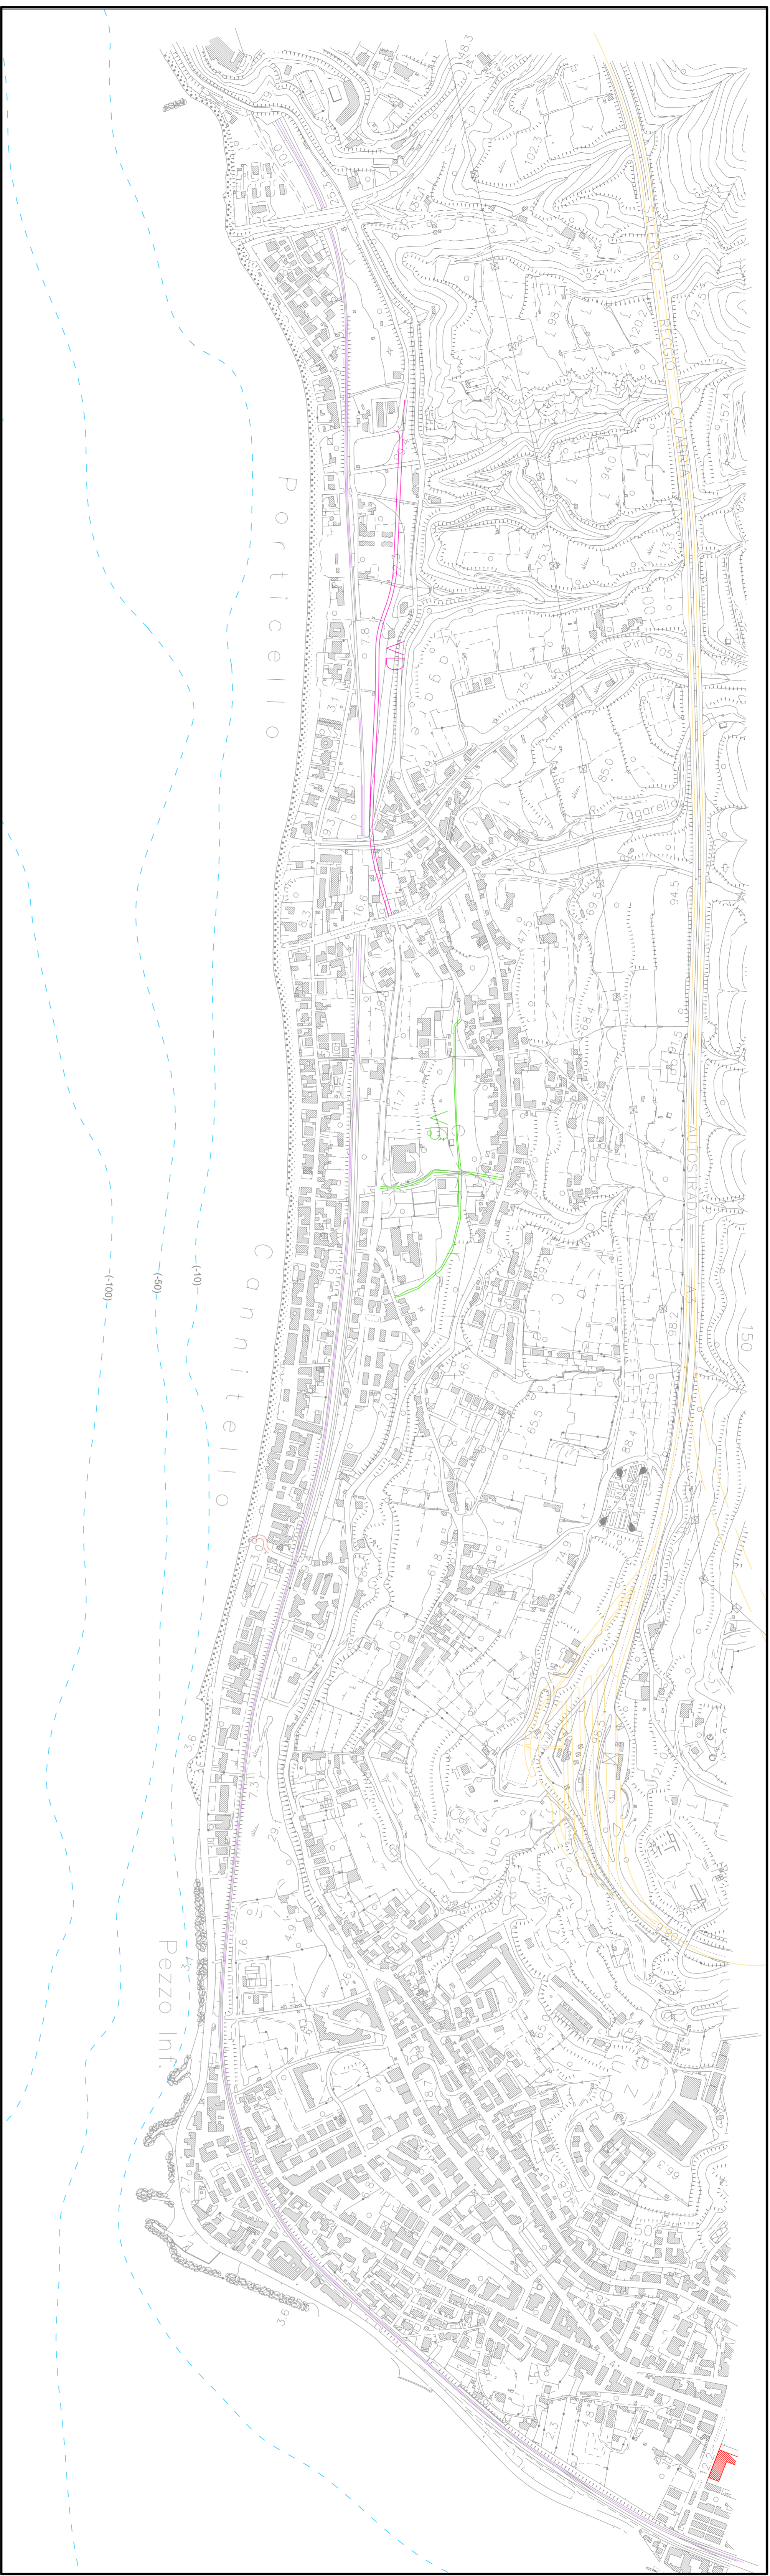

PLANIMETRIA STRADA LITORANEA NORD (VD)

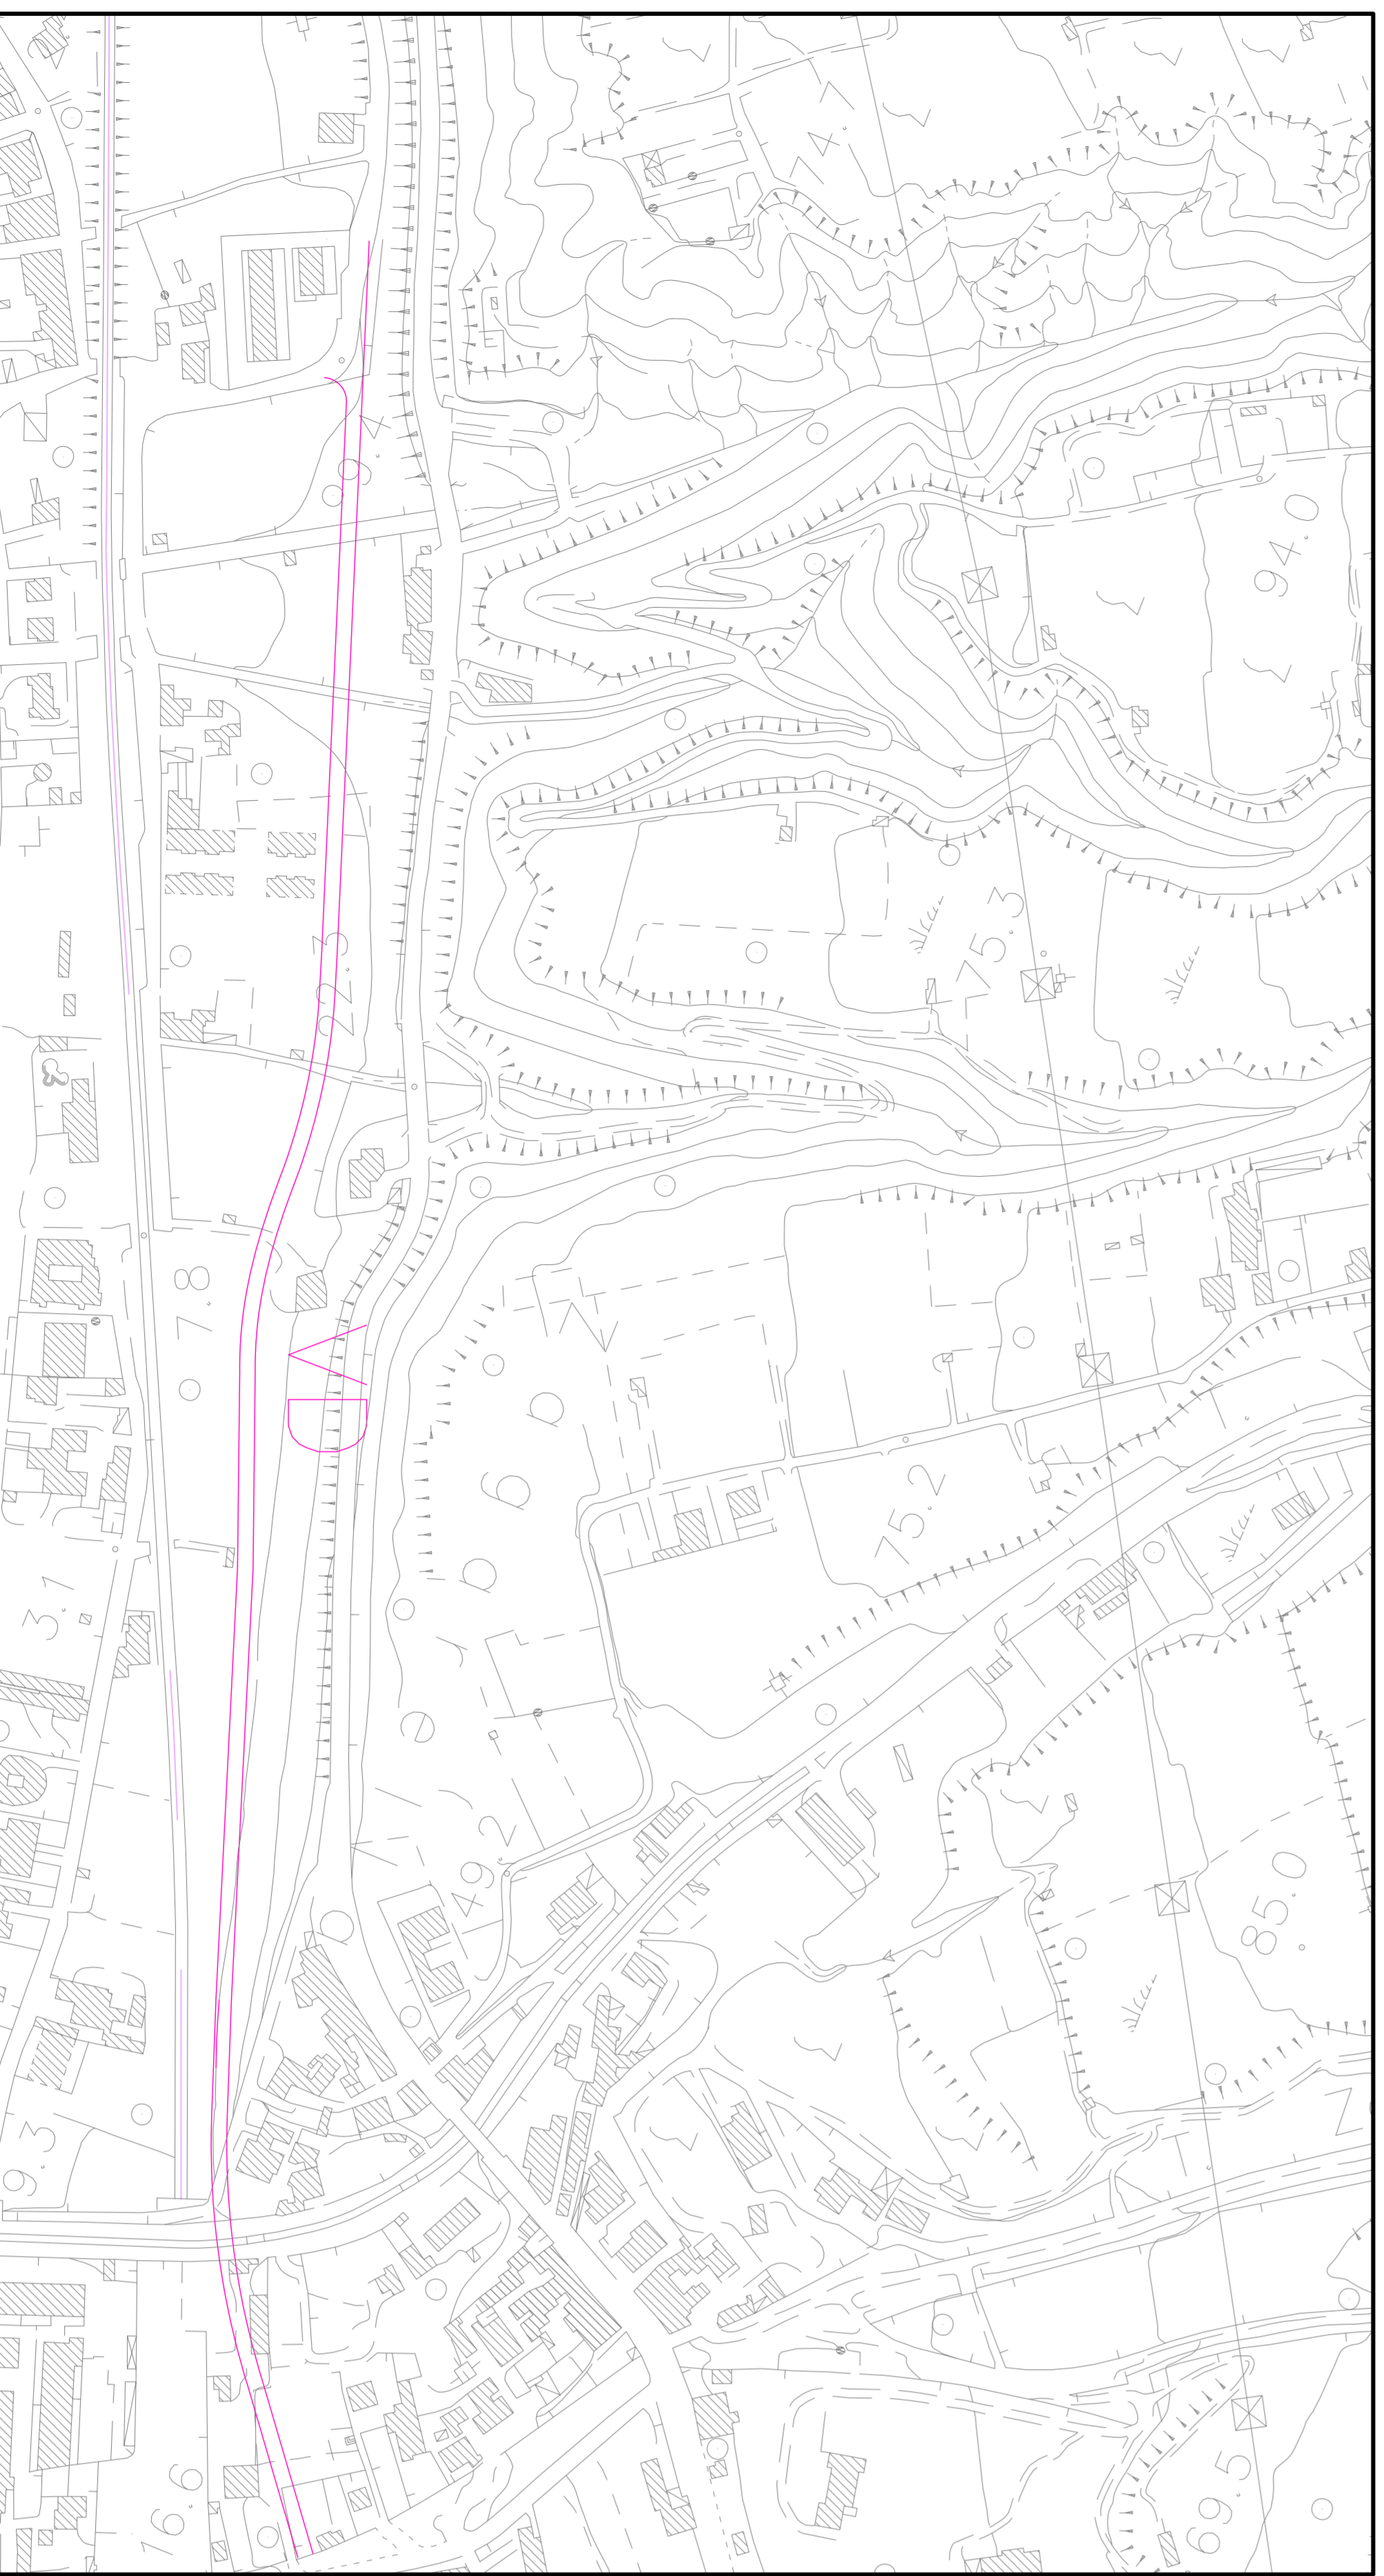

PLANIMETRIA STRADA GIOVANNI MESSINA (VB)

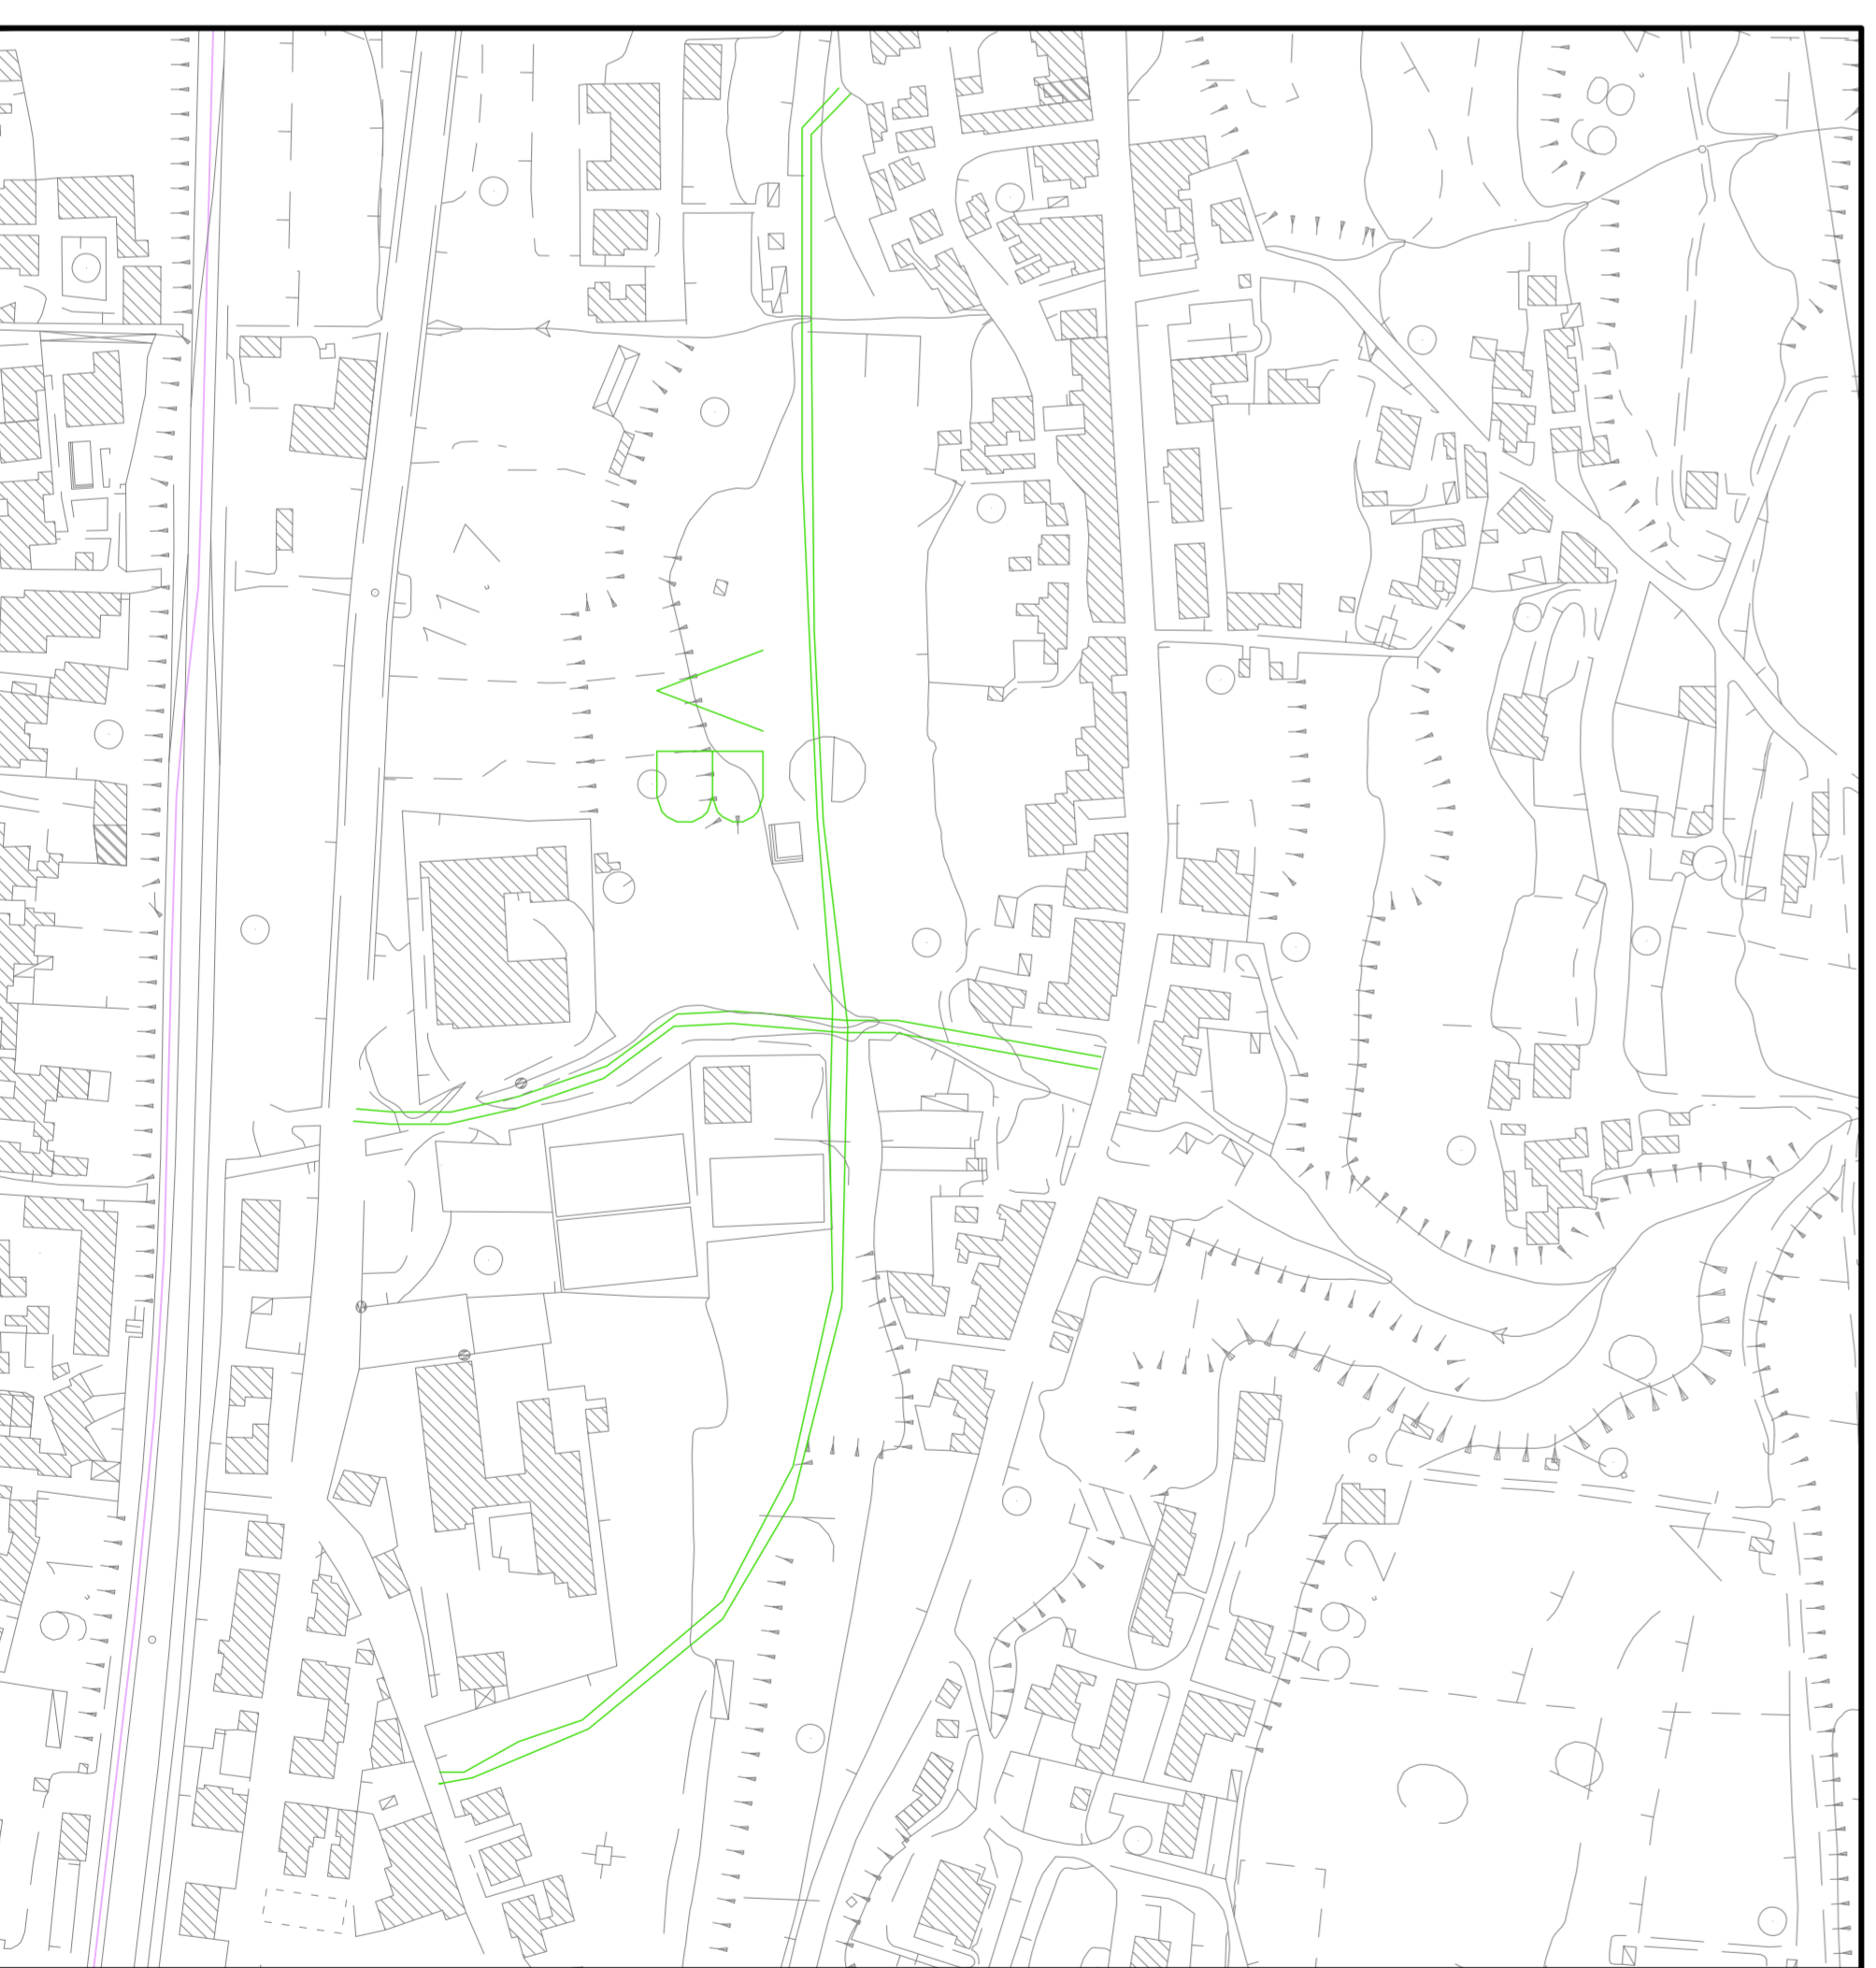

Stretto di Messina
 Consorzio per la regolazione, manutenzione e gestione del Complesso Stretto di Messina
 Legge n° 1198 del 17 dicembre 1971, modificata dal D.Lgs. n° 14 del 24 aprile 2003



PONTE SULLO STRETTO DI MESSINA
PROGETTO DEFINITIVO

EUROLINK S.C.P.A.
 IMPREGIO S.P.A. (Mandatario)
 SOCIETA' ITALIANA PER CONDOTTE D'ACQUA S.P.A. (Mandatario)
 COOPERATIVA MESSINA S.P.A. SUCRE S.A.U. (Mandatario)
 IRIKAMALINA - IRIKINA HEAVY INDUSTRIES CO. LTD. (Mandatario)
 A.S. S.P.A. - CONSORZIO STRETTO DI MESSINA (Mandatario)

IL PROGETTISTA	IL COMPONENTE GENERALE	STRETTO DI MESSINA	STRETTO DI MESSINA
 Dott. Ing. S. Diaper Ondre Popovici n° 1408	Project Manager (Ing. S.P. Marzetti)	Direttore Tecnico e Dipartimento Tecnico (Ing. S. Franzutti)	Amministratore Delegato (Dott. P. Cusi)

COLLEGAMENTI VERSANTE CALABRIA [000051_F9]
OPERE COMPENSATIVE
COMUNE VILLA S. GIOVANNI - VIABILITA' ALTERNATIVA CIRCONVALLAZIONE
 GENERALE
 COROGRAFIA E PLANIMETRIA STRADE VD-VB

REV.	DATA	DESCRIZIONE	REDAZIONE	VERIFICAZIONE	APPROVATO
01	20/09/2011	EMMISSIONE FINALE	LOCONTE	CANCELIERI	FRANZI