


# STAZIONE DI TRASFORMAZIONE 30/150 kV

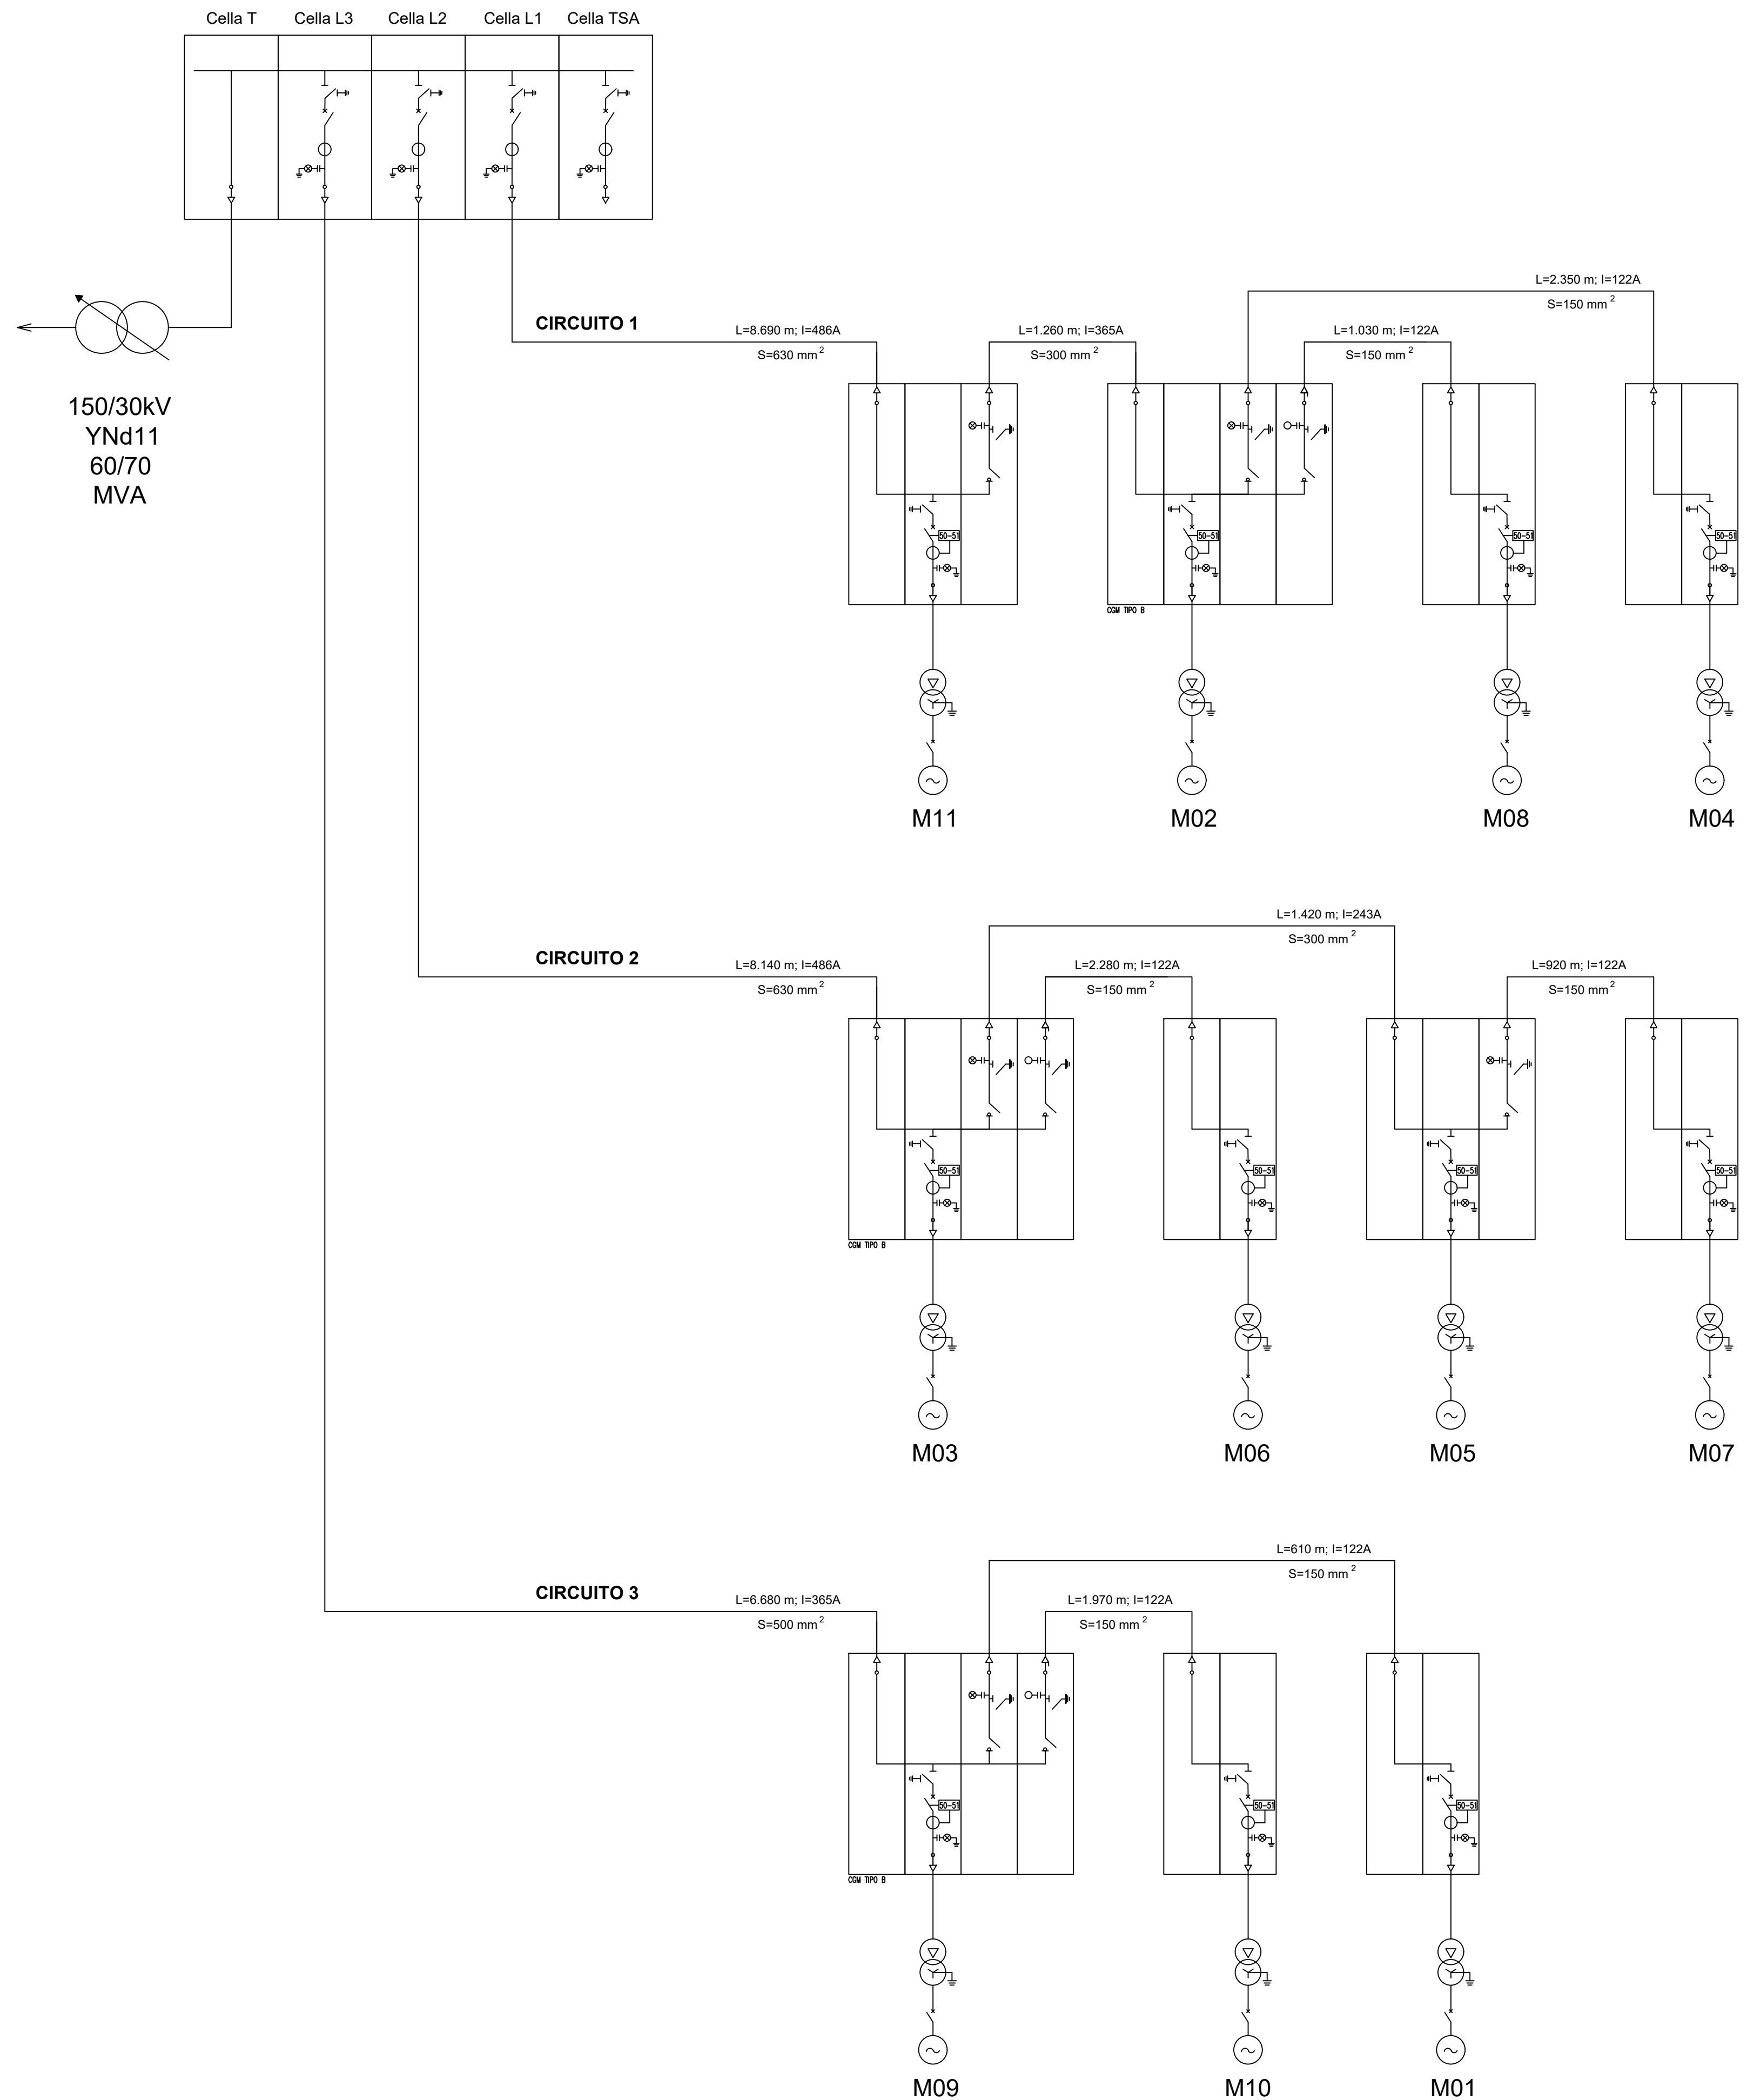

<b>Comune di Brindisi</b> 	<b>REGIONE PUGLIA</b> 	<b>Comune di Mesagne (BR)</b> 
<b>Committente:</b> 		<b>E.ON CLIMATE &amp; RENEWABLES ITALIA S.R.L.</b> via Andrea Doria, 41/G - 00192 Roma P.IVA/C.F. 06400370968 pec: e.onclimate renewablesitaliasrl@legalmail.it
<b>Titolo del Progetto:</b> <b>PARCO EOLICO "MONDONUOVO"</b>		
<b>Documento:</b> <b>PROGETTO DEFINITIVO</b>		<b>N° Documento:</b> <b>PEMN-E14</b>
<b>ID PROGETTO:</b> PEMN	<b>DISCIPLINA:</b> E	<b>TIPOLOGIA:</b> <input type="checkbox"/> <b>FORMATO:</b> A1
<b>Elaborato:</b> <b>Schema unifilare rete MT</b>		
<b>FOGLIO:</b>	<b>SCALA:</b> NA	<b>Nomefile:</b> PEMN-E14 Schema unifilare rete MT
<b>Progettazione:</b> 		<b>Ing. Saverio Pagliuso</b>  <b>Ing. Raffaele Ciotola</b>
<b>Rev:</b> 00	<b>Data Revisione:</b> 08/07/2019	<b>Descrizione Revisione:</b> PRIMA EMISSIONE
		<b>Redatto:</b> GEMSA
		<b>Controllato:</b> GEMSA
		<b>Approvato:</b> ECR