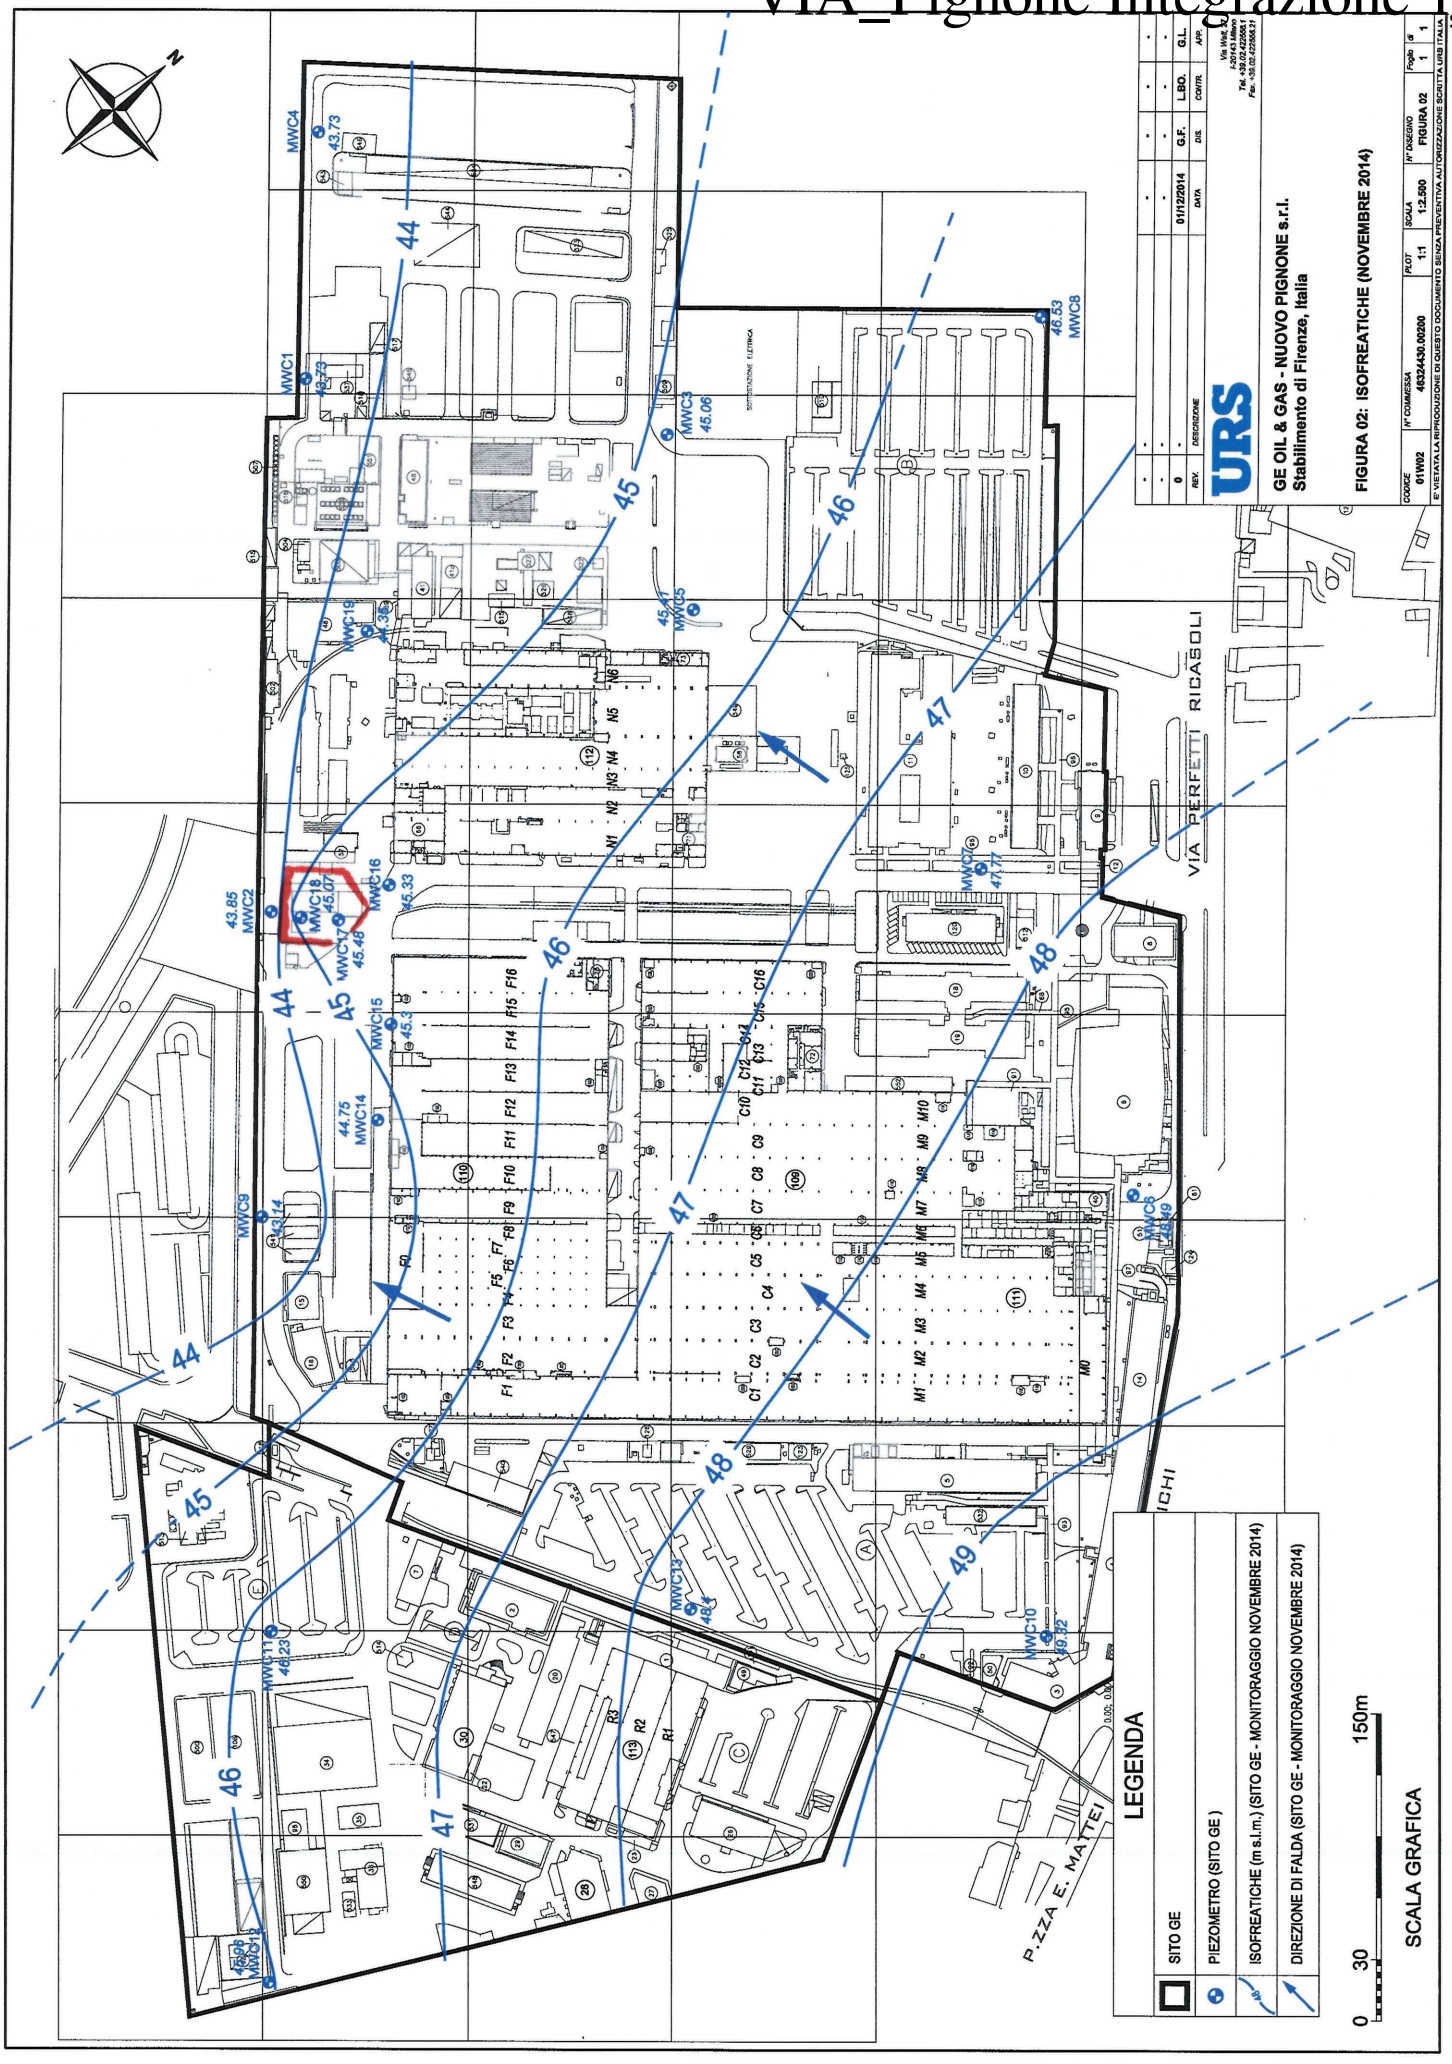
MWC1
43.23
MWC2
43.85
MWC3
45.06
MWC4
43.73
MWC5
45.11
MWC6
43.89
MWC7
47.17
MWC8
46.53
MWC9
43.14
MWC10
49.32
MWC11
48.23
MWC12
48.38
MWC13
48.4
MWC14
44.75
MWC15
45.3
MWC16
45.33
MWC17
45.48
MWC18
45.07
MWC19
44.38
VIA PERFETTI RICASOLI
P.ZZA E. MATTEI
LEGENDA
SITO GE
PIEZOMETRO (SITO GE)
ISOFREATICHE (m s.l.m.) (SITO GE - MONITORAGGIO NOVEMBRE 2014)
DIREZIONE DI FALDA (SITO GE - MONITORAGGIO NOVEMBRE 2014)
SCALA GRAFICA
0 30 150m
GE OIL & GAS - NUOVO PIGNONE s.r.l.
Stabilimento di Firenze, Italia
FIGURA 02: ISOFREATICHE (NOVEMBRE 2014)
URS
01/12/2014
G.F.
L.BO.
G.L.
CODICE 01W02
N° COMMESSA 46324430.00200
SCALA 1:2.500
N° DISEGNO FIGURA 02
Foglio di 1 1
A3