


LISTA EQUIPMENT				
N°	CODICE	DESCRIZIONE	N°	DESCRIZIONE
01		SALA MACCHINE	16	FILTRI A COALESCENZA GAS
02		TURBINA GAS	17	SERBATOIO RACCOLTA CONDENSATO GAS
03		TURBINA A VAPORE	18	MODULO ELETTRICO PRINCIPALE
04		CONDENSATORE	19	TRASFORMATORI AUSILIARI
05		POMPE ESTRAZIONE CONDENSATO	20	TRASFORMAZIONE ELEVATORE
06		CALDAIA	21	SOTTOSTAZIONE ELETTRICA
07		CAMMINO	22	SKID BOMBALE IDROGENO
08		SKID CONDIZIONAMENTO GAS	23	COMPRESSORE GAS
09		PRESA ARIA TG	24	ACCUMULO E RILANCO ACQUE ACIDE
10		SERBATOIO SPURGH	25	ACCUMULO E RILANCO ACQUE OLEOSE
11		POMPE ACQUE ALIMENTO	26	ACCUMULO E RILANCO ACQUA DEM.
12		MODULO ELETTRICO SECONDARIO	27	VASCA DI PRIMA PIOGGIA
13		TRASFORMATORI VFD	28	CAMMINO DI BY-PASS
14		SKID DISAGGIO	29	
15		CONTAINER CAMPIONAMENTI	30	

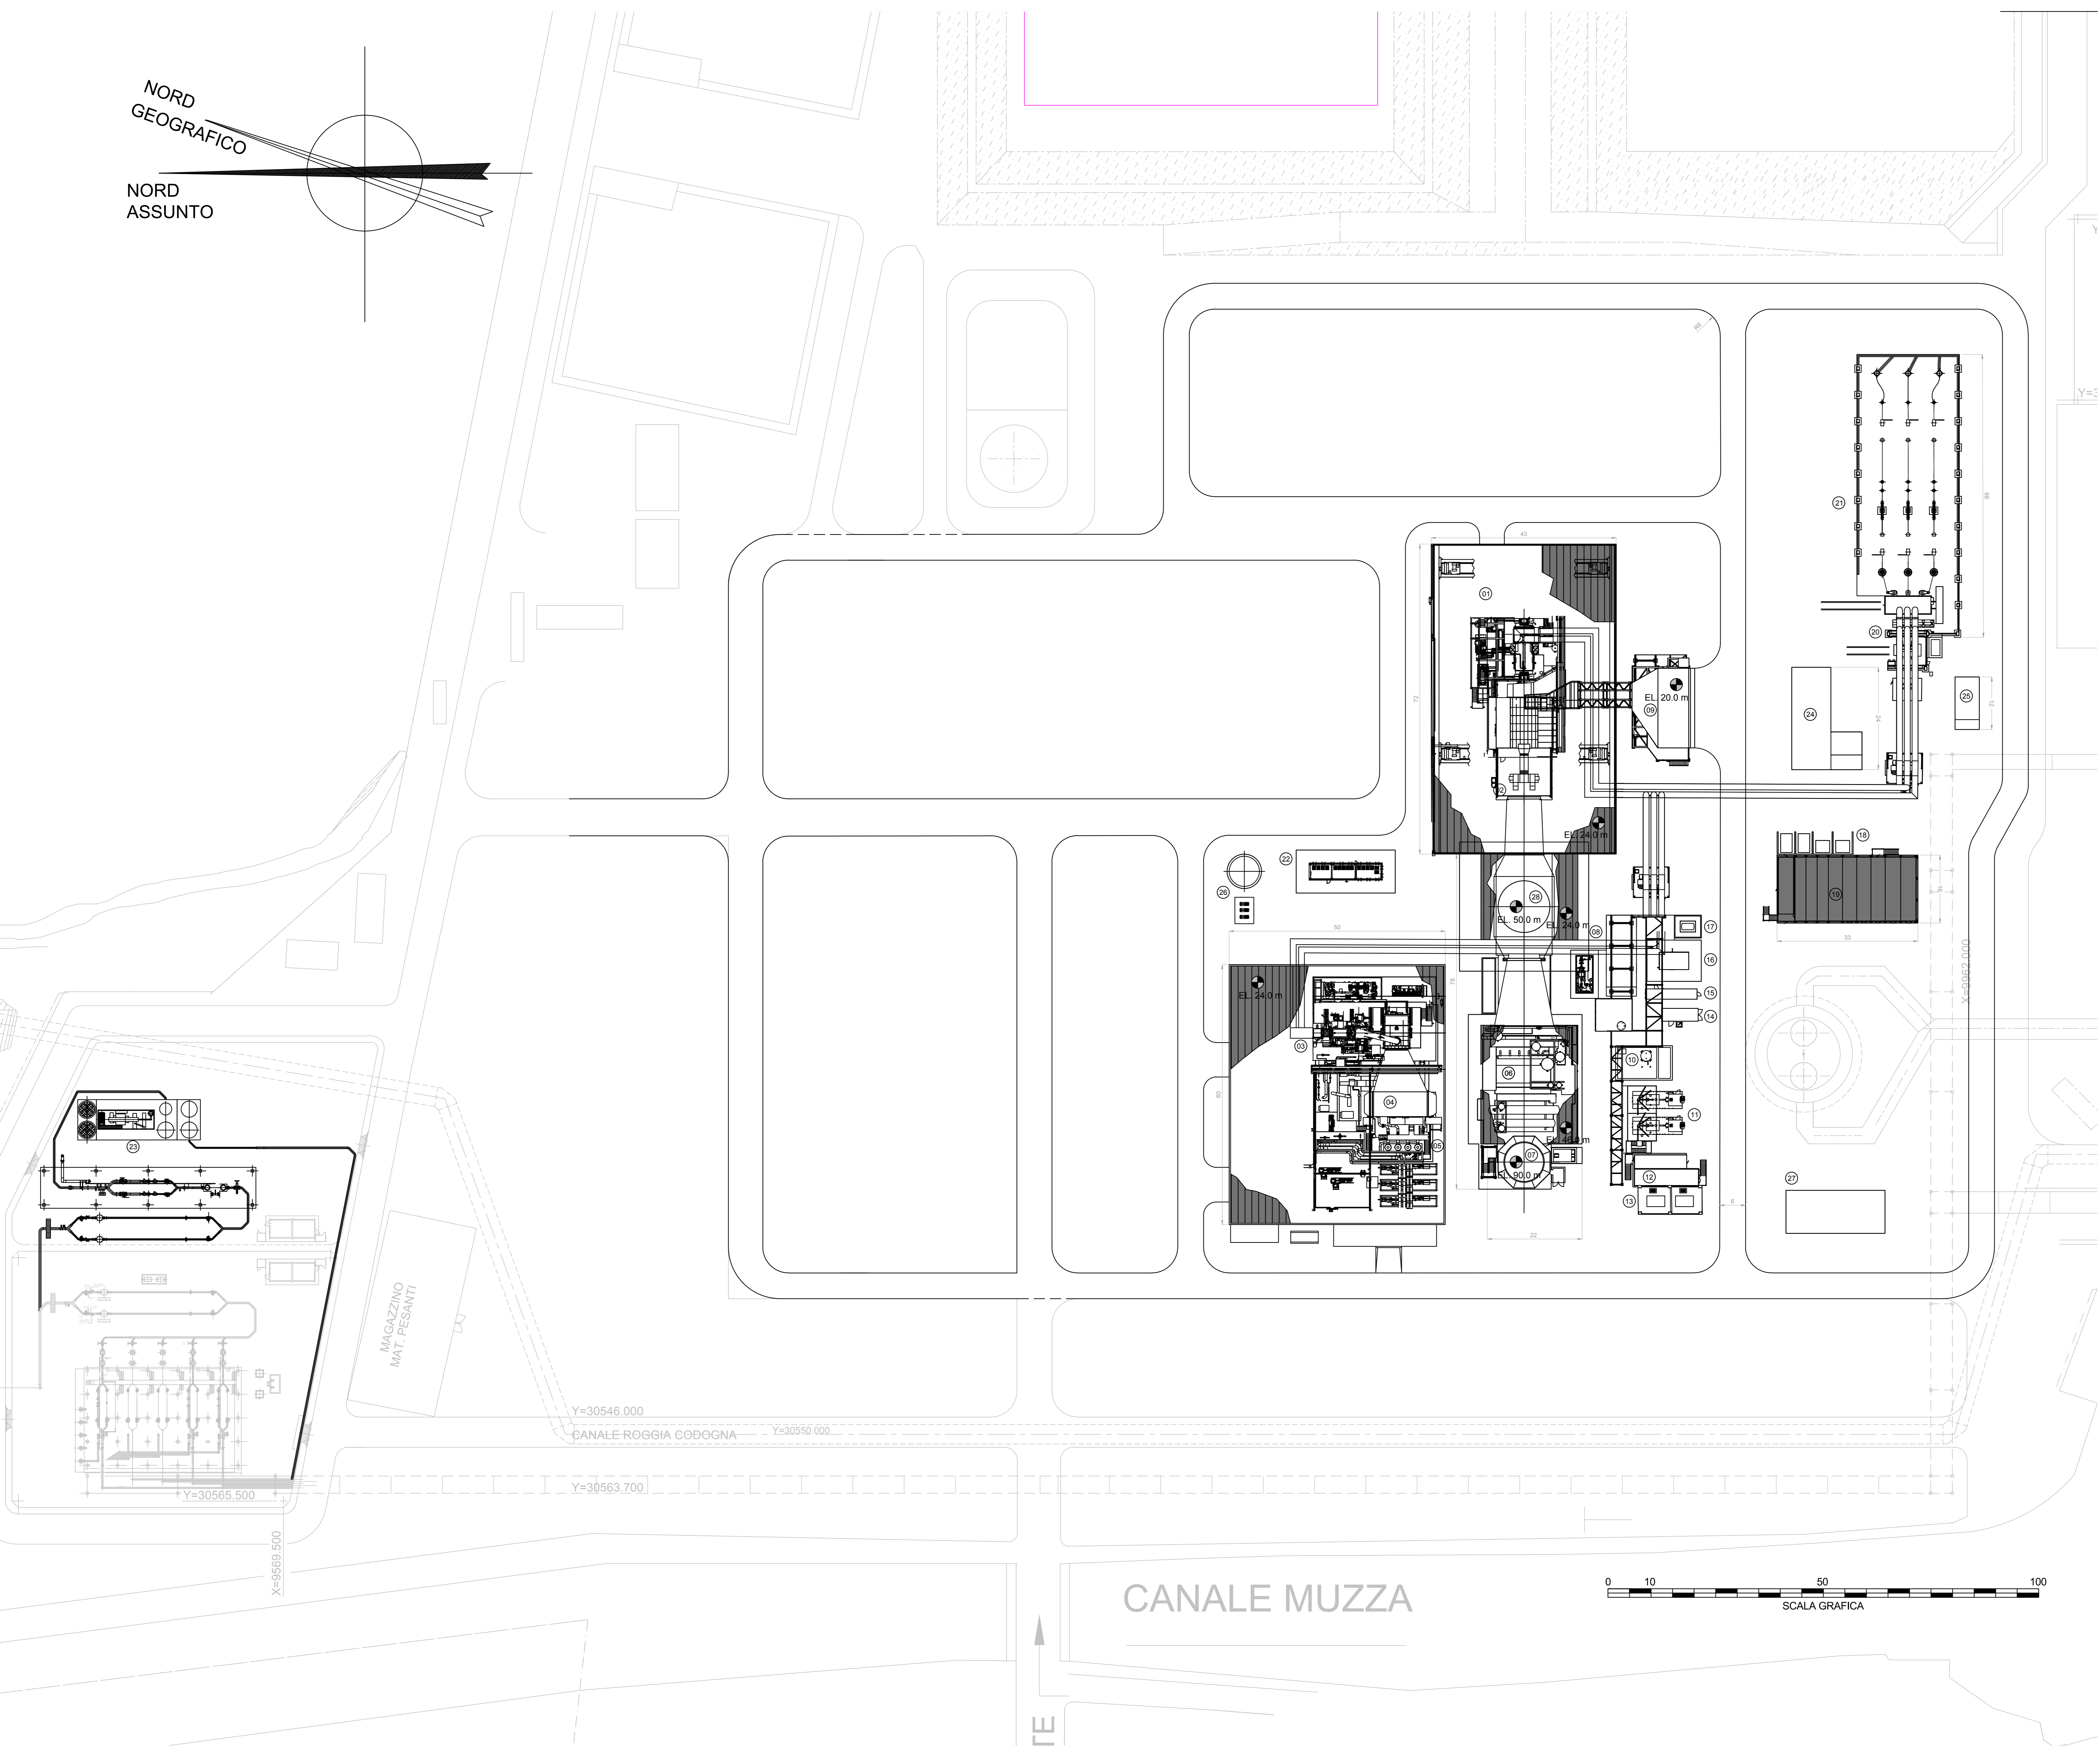

2	22-07-2019	EMISSIONE PER AUTORIZZAZIONE	FMW	ENG	MFC
1	22-07-2019	EMISSIONE PER AUTORIZZAZIONE	FMW	ENG	MFC
0	30-06-2019	PRIMA EMISSIONE	SE	ENG	MFC
REV.	DATA	DESCRIZIONE	PREPARATO DA	CONTROLLATO DA	APPROVATO DA

EP PRODUZIONE

CLIENTE: **PRODOTTORE**


PROGETTO: **CENTRALE DI TAVAZZANO E MONTANASO NUOVA SEZIONE A CICLO COMBINATO**

TITOLO: **APPENDICE E PLANIMETRIA ISOLA PRODUTTIVA NUOVE INSTALLAZIONI**

SISTEMA: _____

SOTTILIBRO: _____

PREPARATO DA	FMW	DATA	22-07-2019	REVISIONE	1	IDENTIFICATIVO NO.	14978-PIP-D-004	FOLIO	1 di 1
CONTROLLATO DA	ENG	DATA	22-07-2019	REVISIONE	2	WORK CLIENTE CODE	14978-PIP-D-004	SCALA	1:500
APPROVATO DA	MFC	DATA	22-07-2019	REVISIONE		NOME FILE	14978-PIP-D-001-14_02.dwg	FORMATO	A0

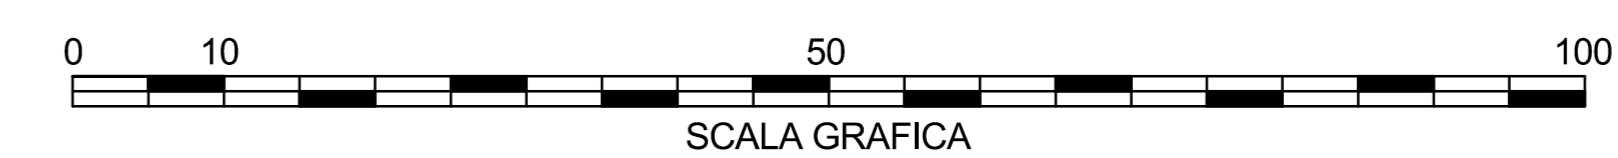

CANALE MUZZA

MAGAZZINO
MAT. PESANTI

Y=30546.000
CANALE ROGGIA COLOGNA
Y=30550.000

Y=30563.700

X=95589.500

1E