



VISTA EST

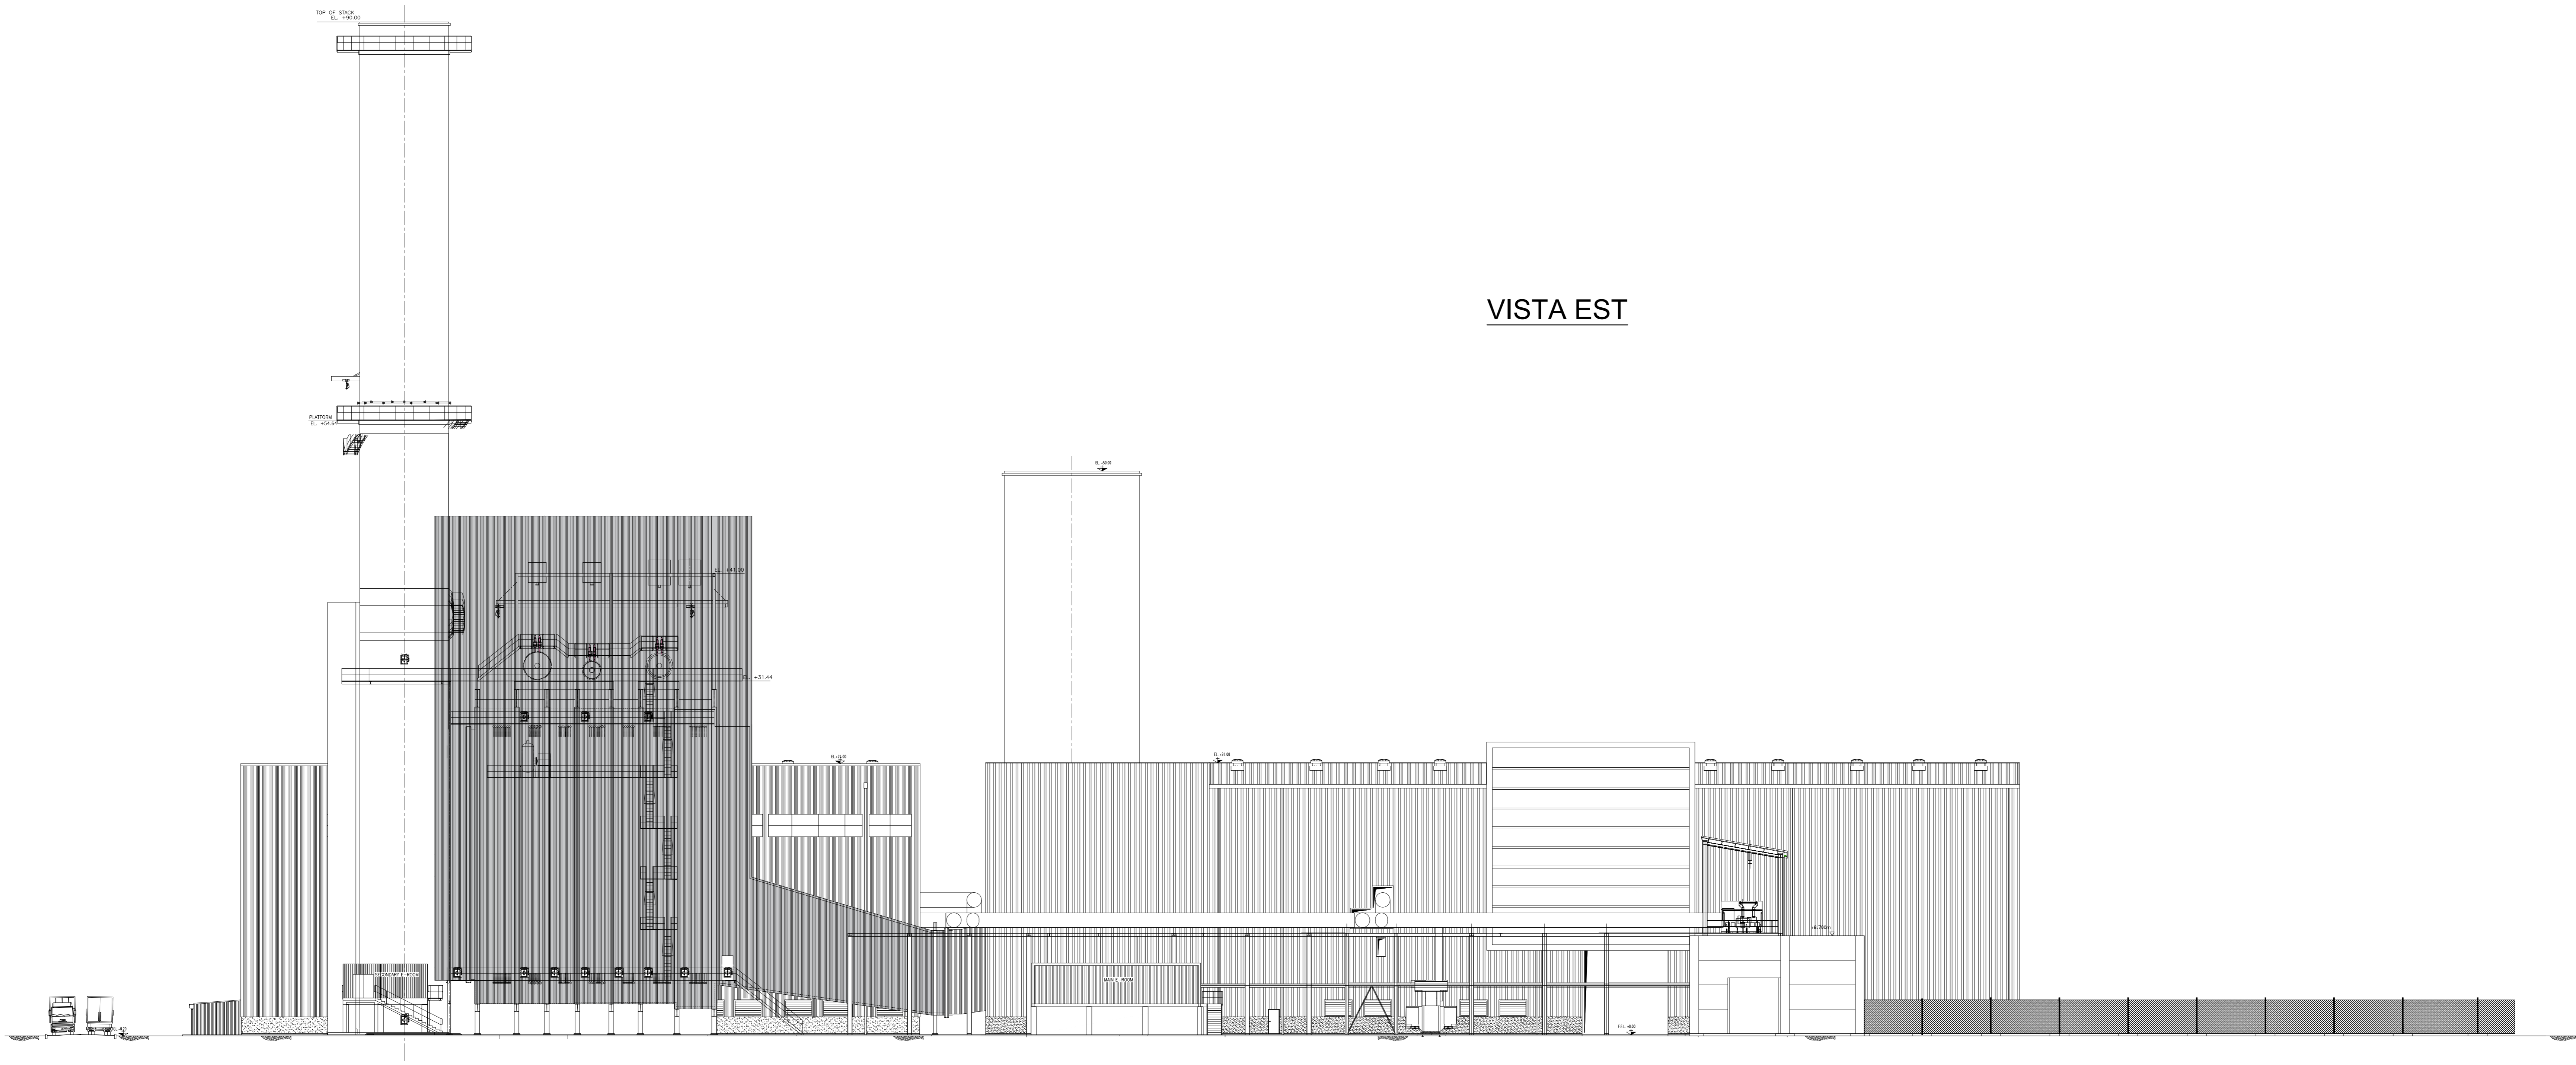

VISTA OVEST

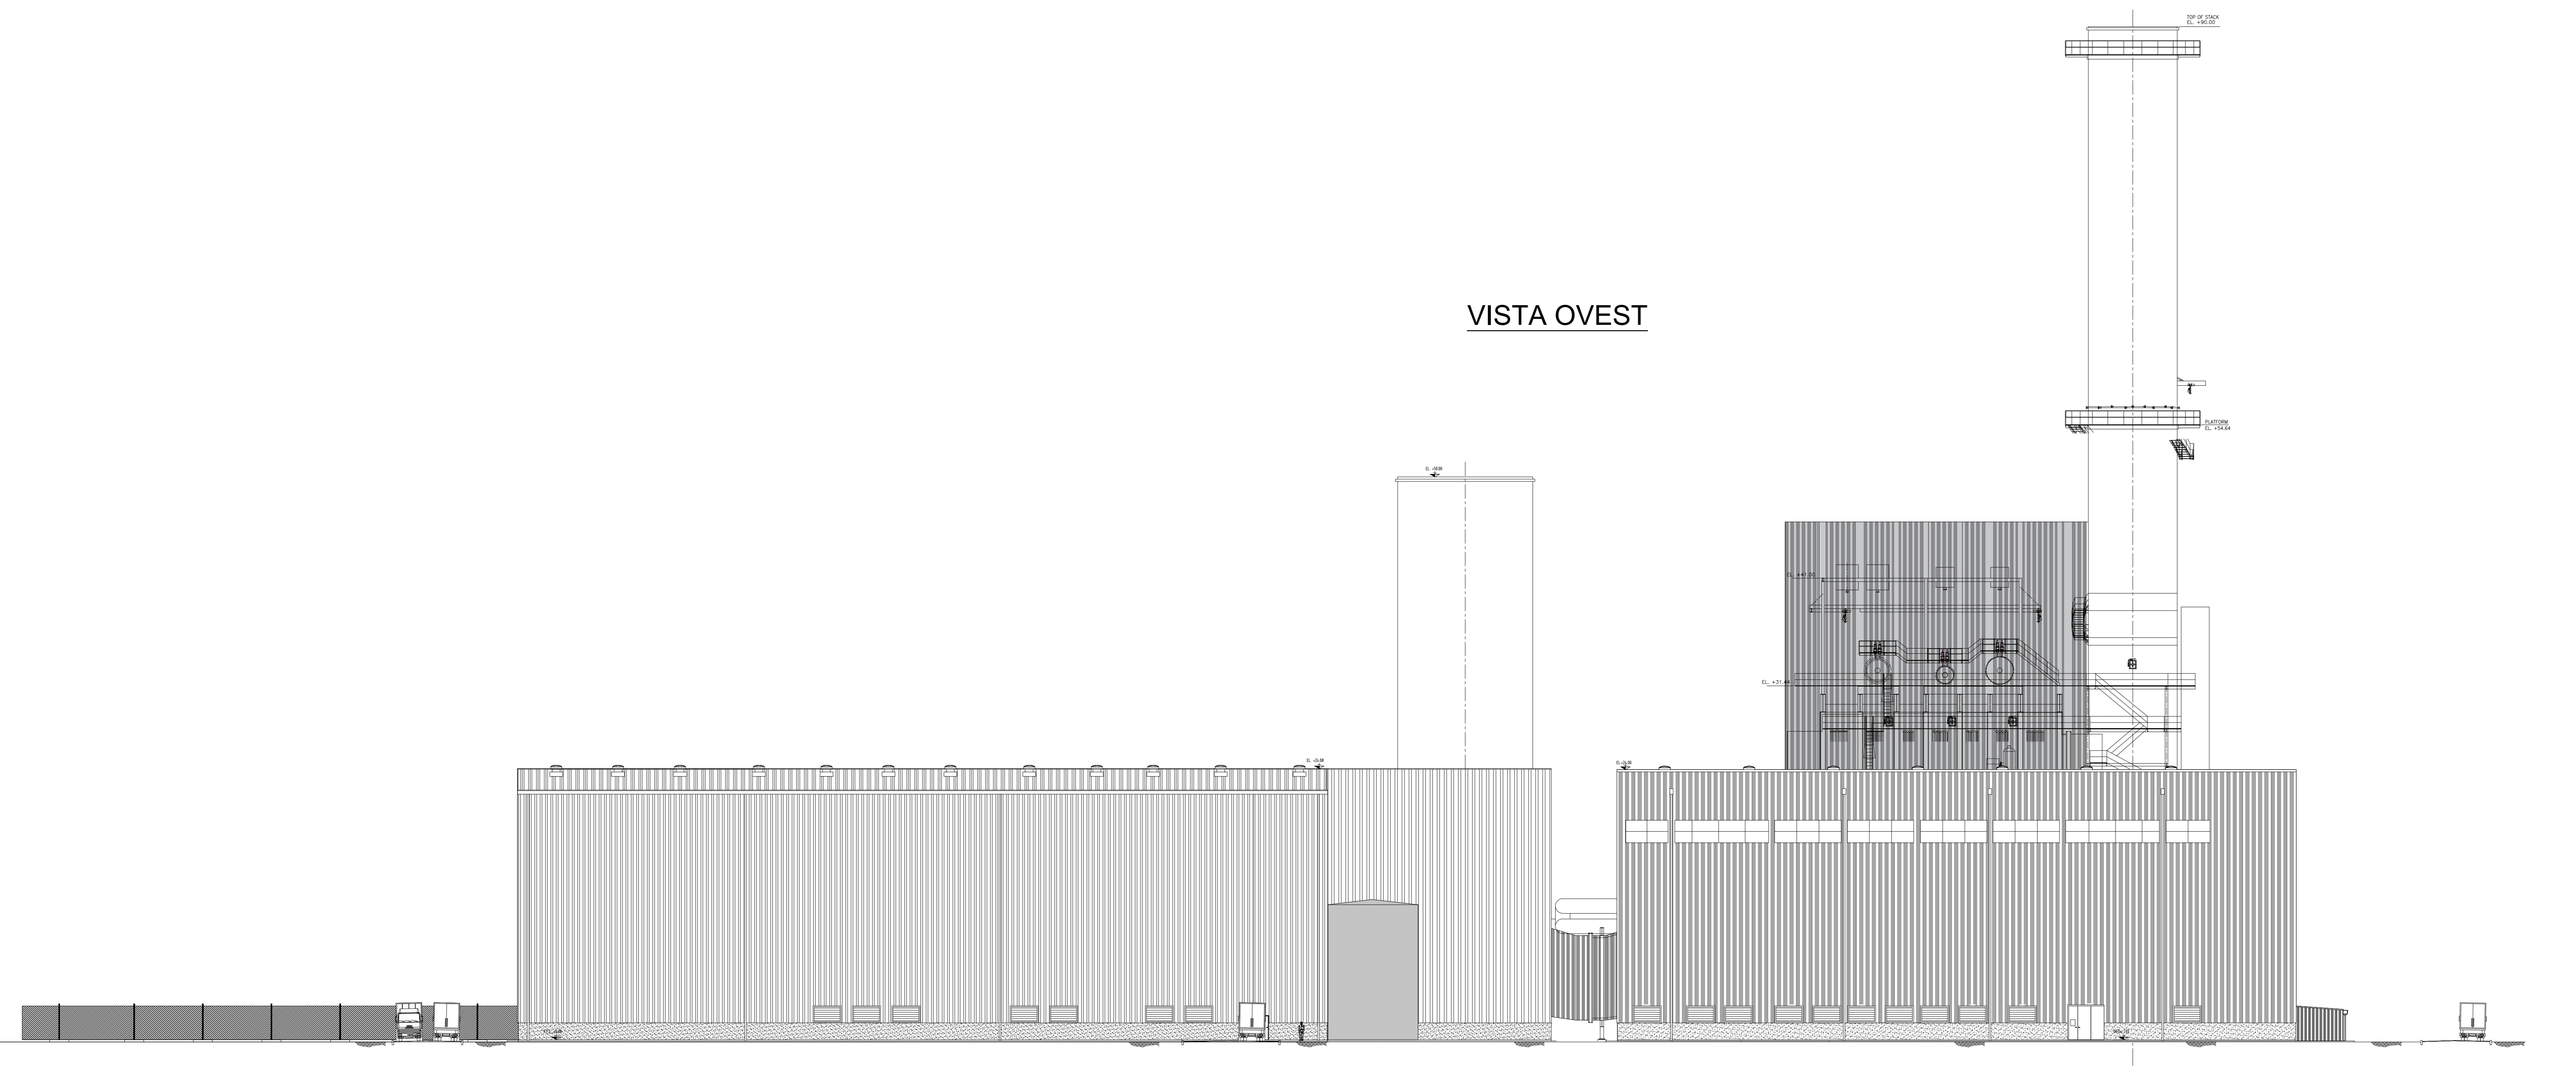

2	23-07-2019	EMMISSIONE PER AUTORIZZAZIONE	ADM	ENG	MFC
1	22-07-2019	EMMISSIONE PER AUTORIZZAZIONE	ADM	ENG	MFC
0	20-08-2019	PRIMA VERSIONE	ADM	ENG	MFC
REV.	DATA	DESCRIZIONE	PREPARIATO DA	CONTROLLATO DA	APPROVATO DA

	CLIENTE	COMMITTENTE
	PROGETTO CENTRALE DI TAVAZZANO E MONTANASO NUOVA SEZIONE A CICLO COMBINATO	
	TITOLO	APPENDICE F ISOLA PRODUTTIVA: VISTE LATERALI DI ASSIEME
	SISTEMA	CONTRATTO/NO.
SOTTILIBRO		

PREPARIATO DA	ADM	DATA	23-07-2019	REVISIONE		IDENTIFICATIVO No.	14978-PIP-D-006	FOLIO	1 di 1
CONTROLLATO DA	ENG	DATA	23-07-2019	2		OPERA CLIENTE No.	14978-PIP-D-006	SCALA	1:250
APPROVATO DA	MFC	DATA	23-07-2019			NOME FILE	14978-PIP-D-006_02.dwg	FORMATO	A4