


LISTA EQUIPMENT				
N°	CODICE	DESCRIZIONE	N°	DESCRIZIONE
01		SALA MACCHINE	16	FILTRI A COALESCENZA GAS
02		TURBINA GAS	17	SERBATOIO RACCOLTA CONDENSATO GAS
03		TURBINA A VAPORE	18	MODULO ELETTRICO PRINCIPALE
04		CONDENSATORE	19	TRASFORMATORI AUSILIARI
05		POMPE ESTRAZIONE CONDENSATO	20	TRASFORMATORE ELEVATORE
06		CALDAIA	21	SETTOREAZIONE ELETTRICA
07		CAMINO	22	SKID BOMBOLE IDROGENO
08		SKID CONDIZIONAMENTO GAS	23	COMPRESSORE GAS
09		PRESA ARIA TG	24	ACCUMULO E RILANCO ACQUE ACIDE
10		SERBATOIO SPURGH	25	ACCUMULO E RILANCO ACQUE OLEOSE
11		POMPE ACQUE ALIMENTO	26	ACCUMULO E RILANCO ACQUA DEMI
12		MODULO ELETTRICO SECONDARIO	27	VASCA DI PRIMA PIOGGIA
13		TRASFORMATORI VFD	28	CAMINO DI BY-PASS
14		SKID DISSECCO	29	
15		CONTAINER CAMPIONAMENTI	30	

LEGENDA	

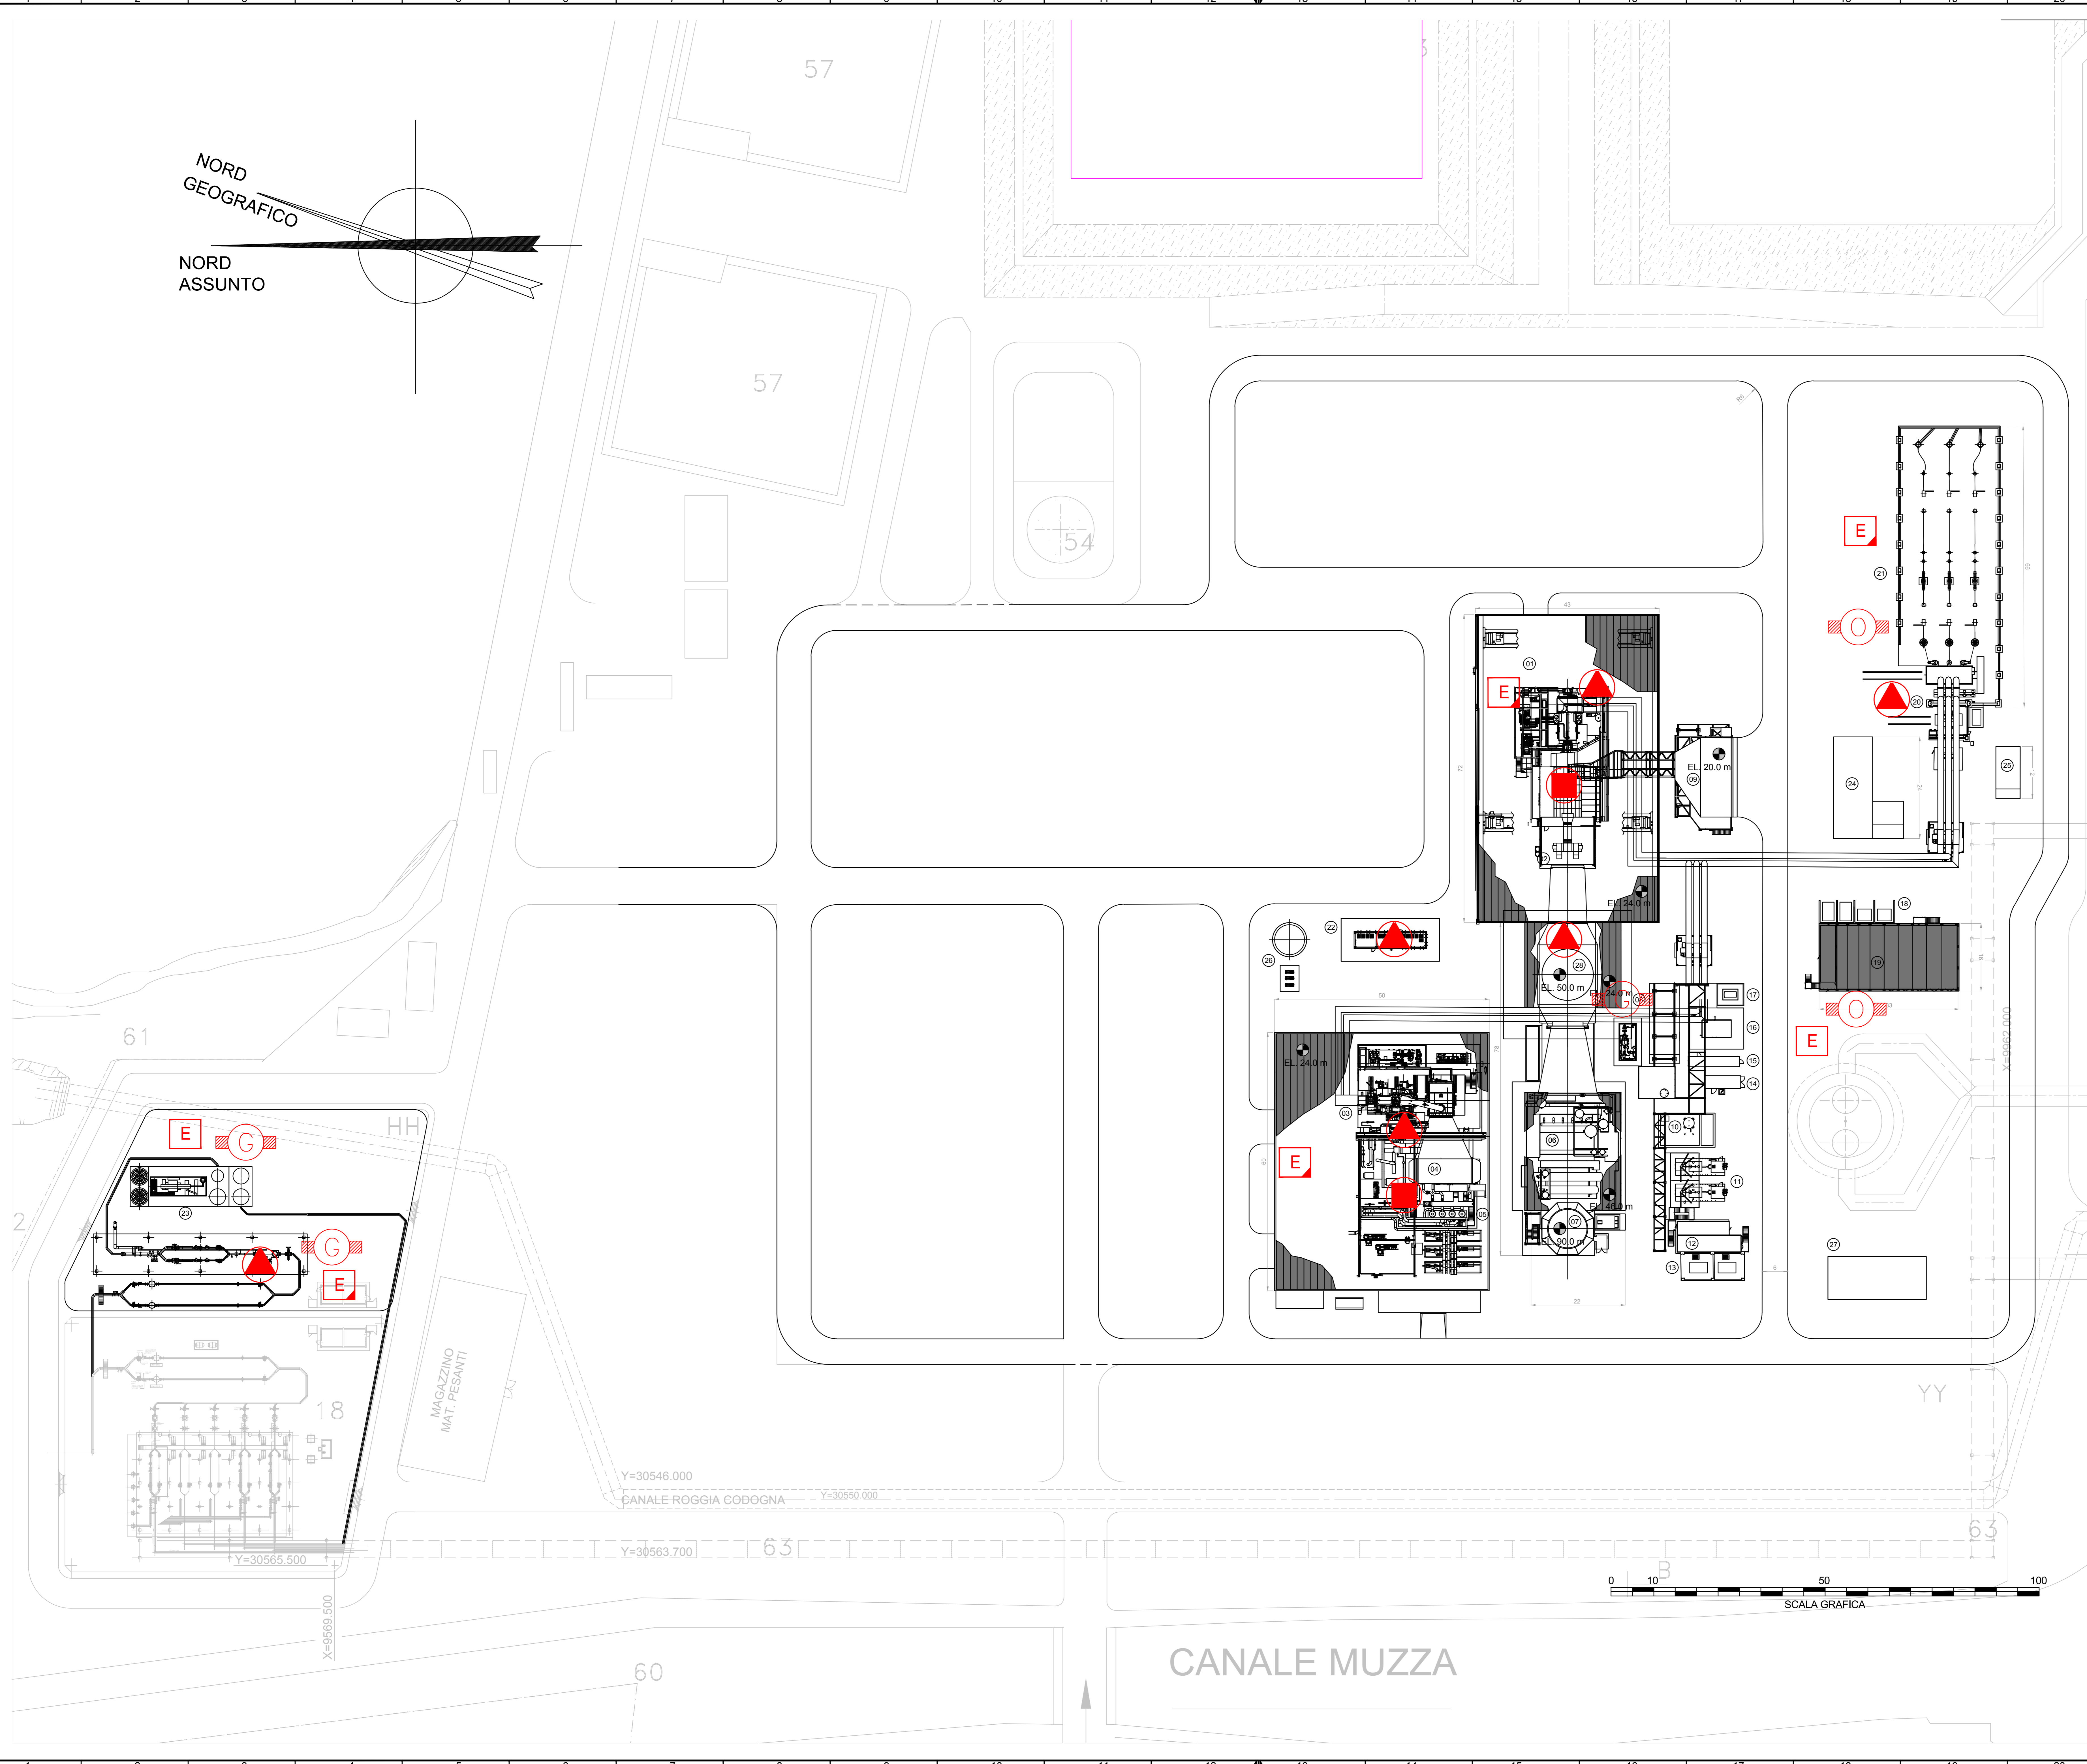

2	23/07/2019	EMISSIONE PER AUTORIZZAZIONE	FSM	ENG	MFC
1	22/07/2019	EMISSIONE PER AUTORIZZAZIONE	FSM	ENG	MFC
0	30/06/2019	PRIMA EMISSIONE	FSM	ENG	MFC
REV.	DATA	DESCRIZIONE	PREPAREDATO DA	CONTROLLATO DA	APPROVATO DA

	CLIENTE	COMMITENTE
	CENTRALE DI TAVAZZANO E MONTANASO NUOVA SEZIONE A CICLO COMBINATO	
	TITOLO	PROGETTO
	APPENDICE N - ALLEGATO 2 Planimetria Antincendio-Rilevazioni	
SISTEMA	CONTRATTO N°	
SUBSTRUTTORE		

REVISIONE	REVISIONE	IDENTIFICATIVO N°	FOGLIO
PREPAREDATO DA	FSM	23/07/2019	14978-FF-D-003
CONTROLLATO DA	ENG	23/07/2019	14978-FF-D-003
APPROVATO DA	MFC	23/07/2019	14978-FF-D-003-02.dwg
SCALE	1:500	FOGLIO	1 di 1
FORMATO	A0		