



PLANIMETRIA INDIVIDUAZIONE DELL'OPERA

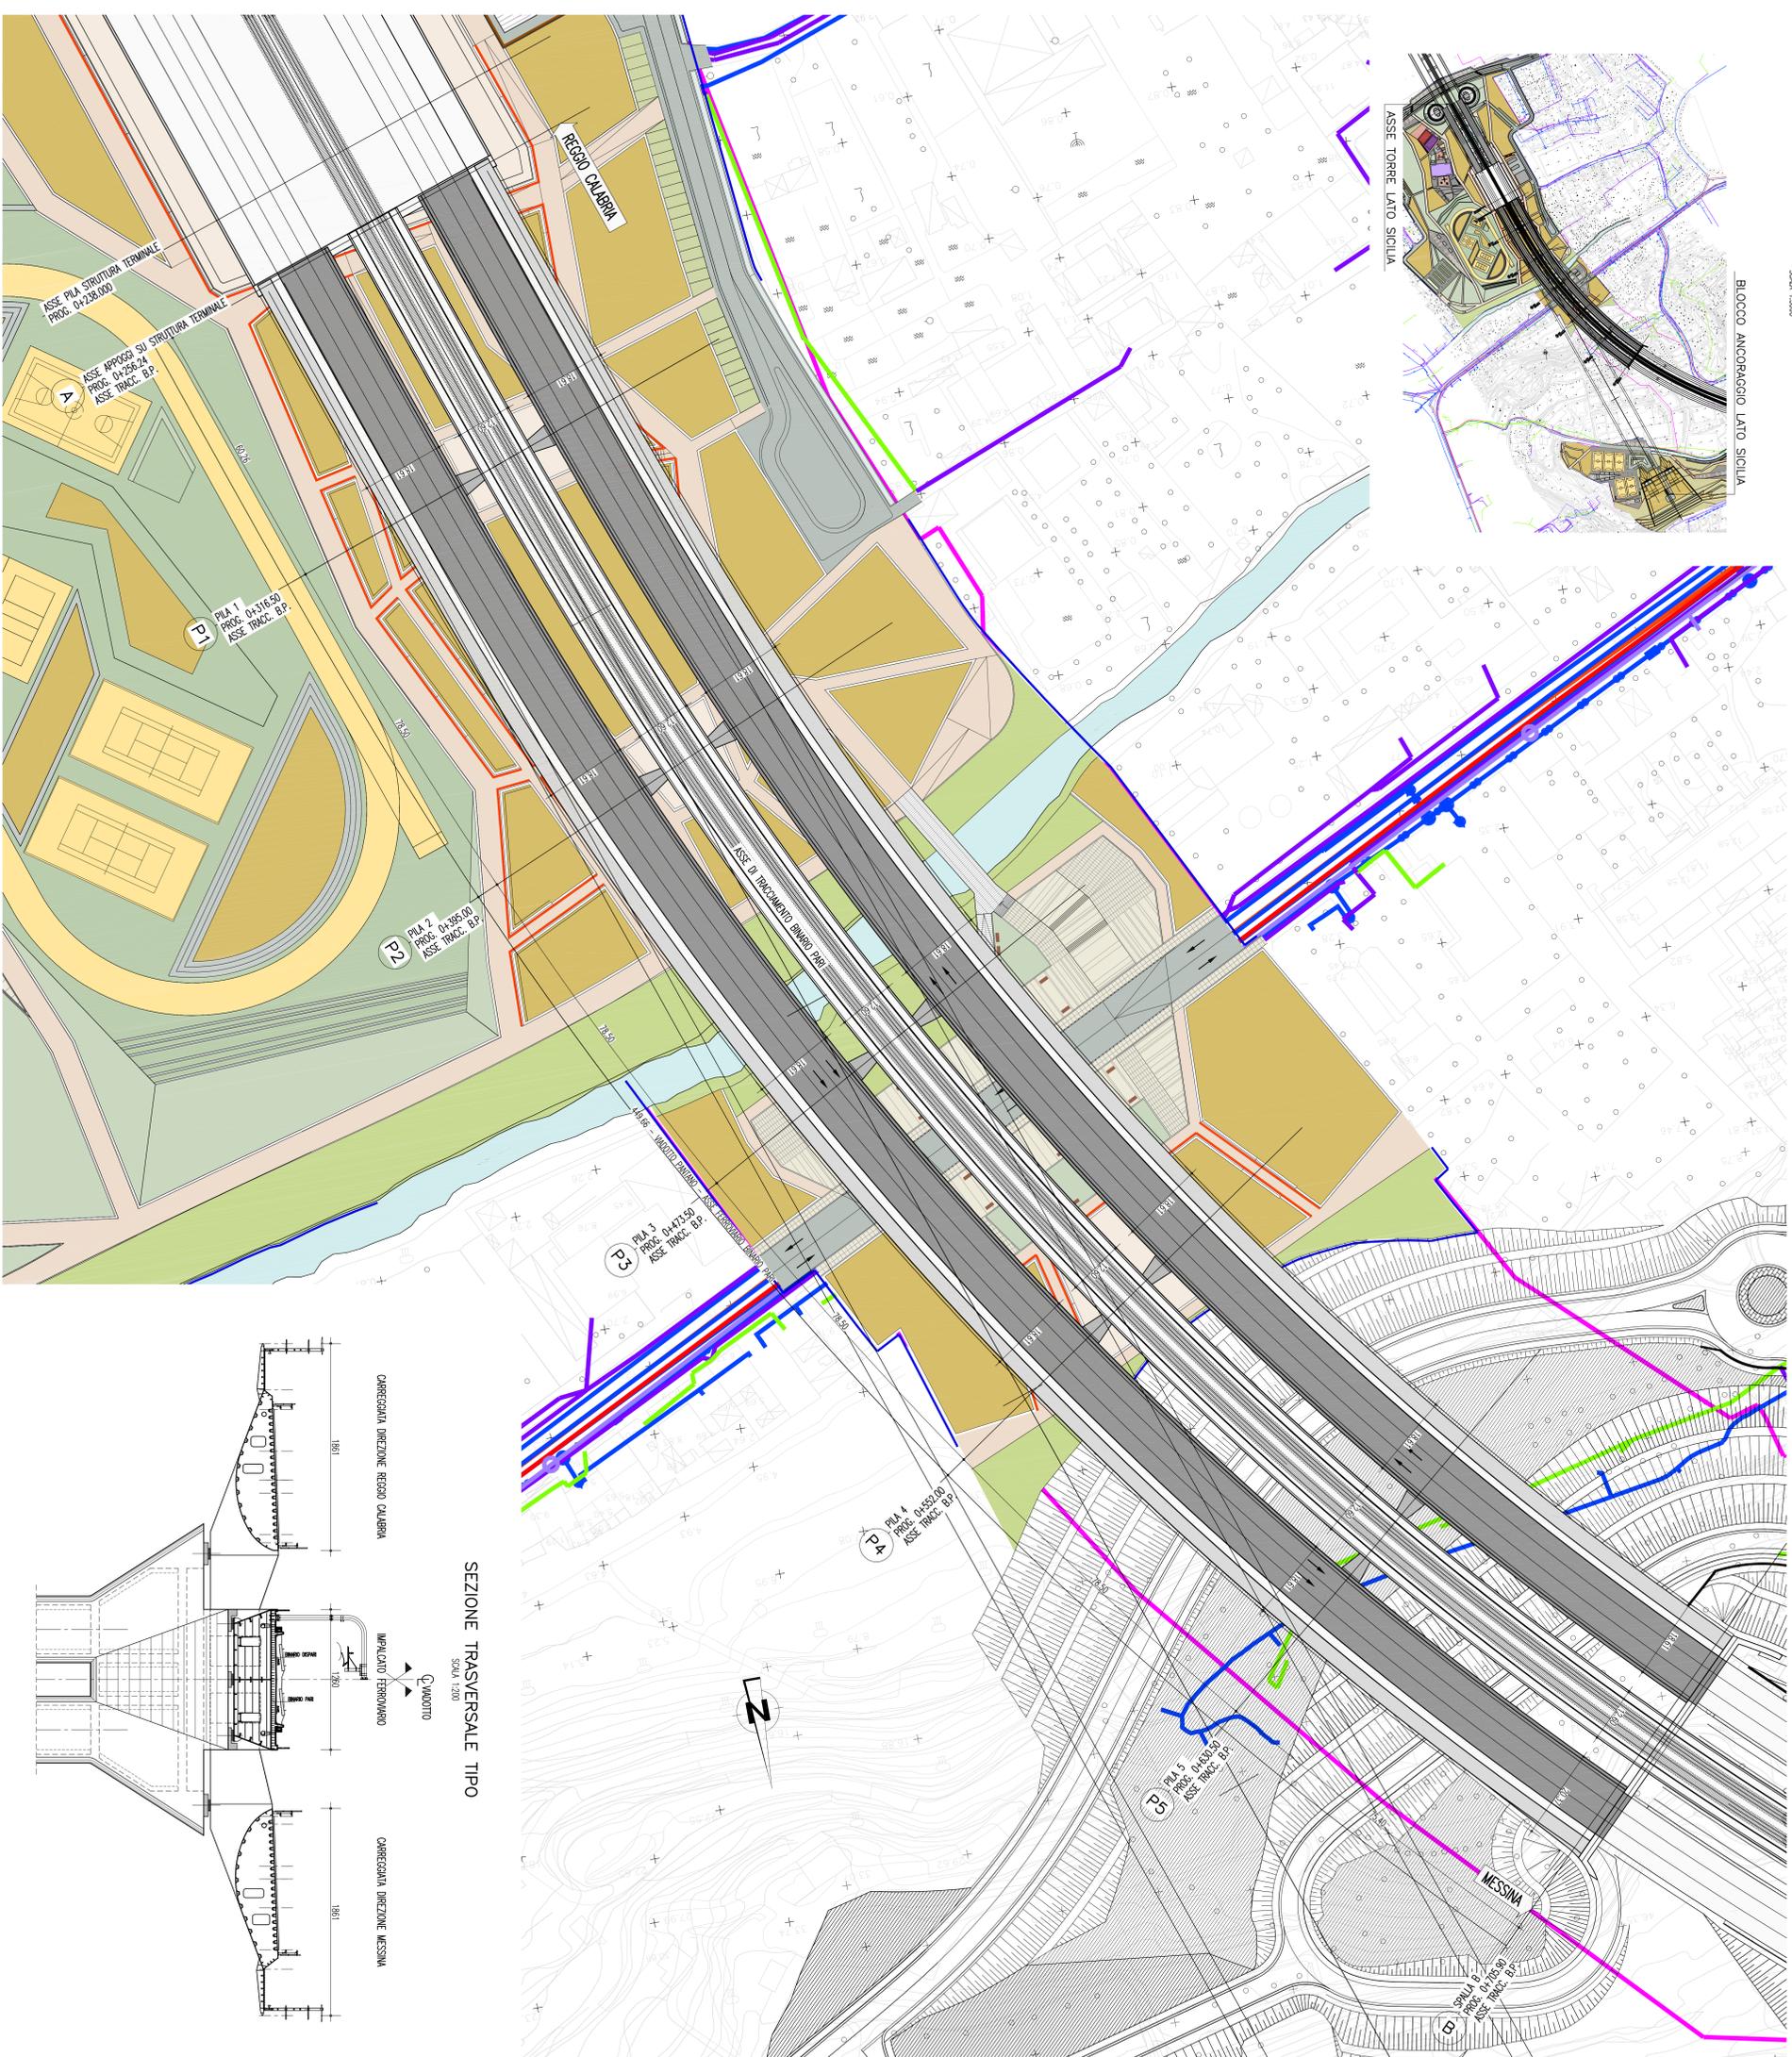

SEZIONE TRASVERSALE TIPO
SCALA 1:200

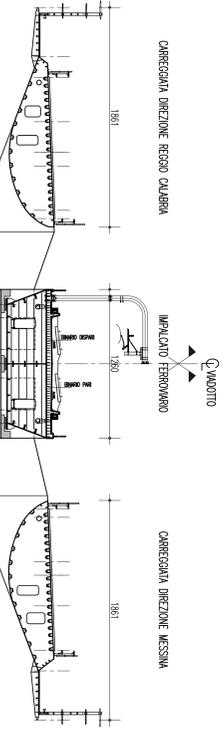

NOTE GENERALI

NOTE:
TUTTE LE DIMENSIONI SONO IN METRI,
SALVO OVE DIVERSAMENTE INDICATO.

DEMOLIZIONI: PER LE DEMOLIZIONI DELLE OPERE ESISTENTI A TERRA CHE INTERFERISCONO CON LA REALIZZAZIONE DEL VAODOTTO PANTANO SI RIMANDA ALLA TAVOLA: CG0700-PP805SC-DZ05000000013

INTERFERENZE: PER IL CONSOLIDAMENTO DELLE INTERFERENZE SI RIMANDA

CG0000-PP805SC-R8E1000000001
CG0000-PP805SC-R8E1000000014
CG0000-PP805SC-R8T100000001
CG0000-PP805SC-R7F000000001
CG0000-PP805SC-P7G000000001
CG0000-PP805SC-P7G000000001

CANTIERIZZAZIONE: PER LE AREE DI CANTIERE SI RIMANDA ALLE TAV.

CG0000-PP70PCZ-C3C012000002
CG0000-PP70PCZ-C3C012000003
CG0000-PP70PCZ-C3C012000004
CG0000-PP70PCZ-C3C012000005

ELABORATI DI RIFERIMENTO:
CG0700-PTT5VP-OV0000000-01 TABELLA MATERIALI

INTERFERENZE RETE FOGNARIA E ACQUEDOTTI

- RETE ACQUEDOTTI
- RETE FOGNARIA
- STAZIONI DI SOTTILENAMENTO RETE ACQUEDOTTI
- STAZIONI DI SOTTILENAMENTO RETE FOGNARIA

INTERFERENZE OLEODOTTI-GASDOTTI E METANODOTTI

- GASDOTTI IN ALTA PRESSIONE (AP)
- METANODOTTI IN MEDIA E BASSA PRESSIONE (MP/BP)
- OLEODOTTI (NON RISCIONTRATI)

INTERFERENZE RETE ELETTRICA E ILLUMINAZIONE

- LINEE ELETTRICHE IN ALTA TENSIONE (AERT)
- LINEE ELETTRICHE IN ALTA TENSIONE (INTERTRATE)
- LINEE ELETTRICHE IN MEDIA TENSIONE (AEMT)
- LINEE ELETTRICHE IN MEDIA TENSIONE (INTERTRATE)
- LINEE ELETTRICHE IN BASSA TENSIONE (AEBT)
- LINEE ELETTRICHE IN BASSA TENSIONE (INTERTRATE)
- CABLA ELETTRICA W/9T
- RETE PUBBLICA ILLUMINAZIONE

INTERFERENZE LINEE TELEFONICHE

- IMP. TELEFONICA F.O. R.T.N. (INTERTRATE)
- IMP. TELEFONICA F.O. REGIONALE (INTERTRATE)
- IMP. TELEFONICA F.O. WIND (INTERTRATE)
- IMP. TELEFONICA RAME (INTERTRATE)
- IMP. TELEFONICA RAME (AGRO)
- IMP. TELEFONICA MOBILE TELECOM ITALIA
- IMP. TELEFONICA MOBILE VODAFONE
- IMP. TELEFONICA MOBILE WIND

Stretto di Messina








IL PROGETTISTA

Dott. Ing. F. Cella

Projet Manager

Ing. P. Marzulli

STRETTO DI MESSINA

Imp. Messina

Imp. Palermo

Amministratore Delegato

Dott. F. Cella

COLLEGAMENTI SICILIA

PA0001_F01

VAODOTTO PANTANO - INFRASTRUTTURA STRADALE/FERROVIARIA

OPERE CIVILI STRADALI/FERROVIARI

VAODOTTO

PLANIMETRIA INDIVIDUAZIONE DELL'OPERA

DATA	11/01/2011
REVISIONE	01
REVISIONE	02
