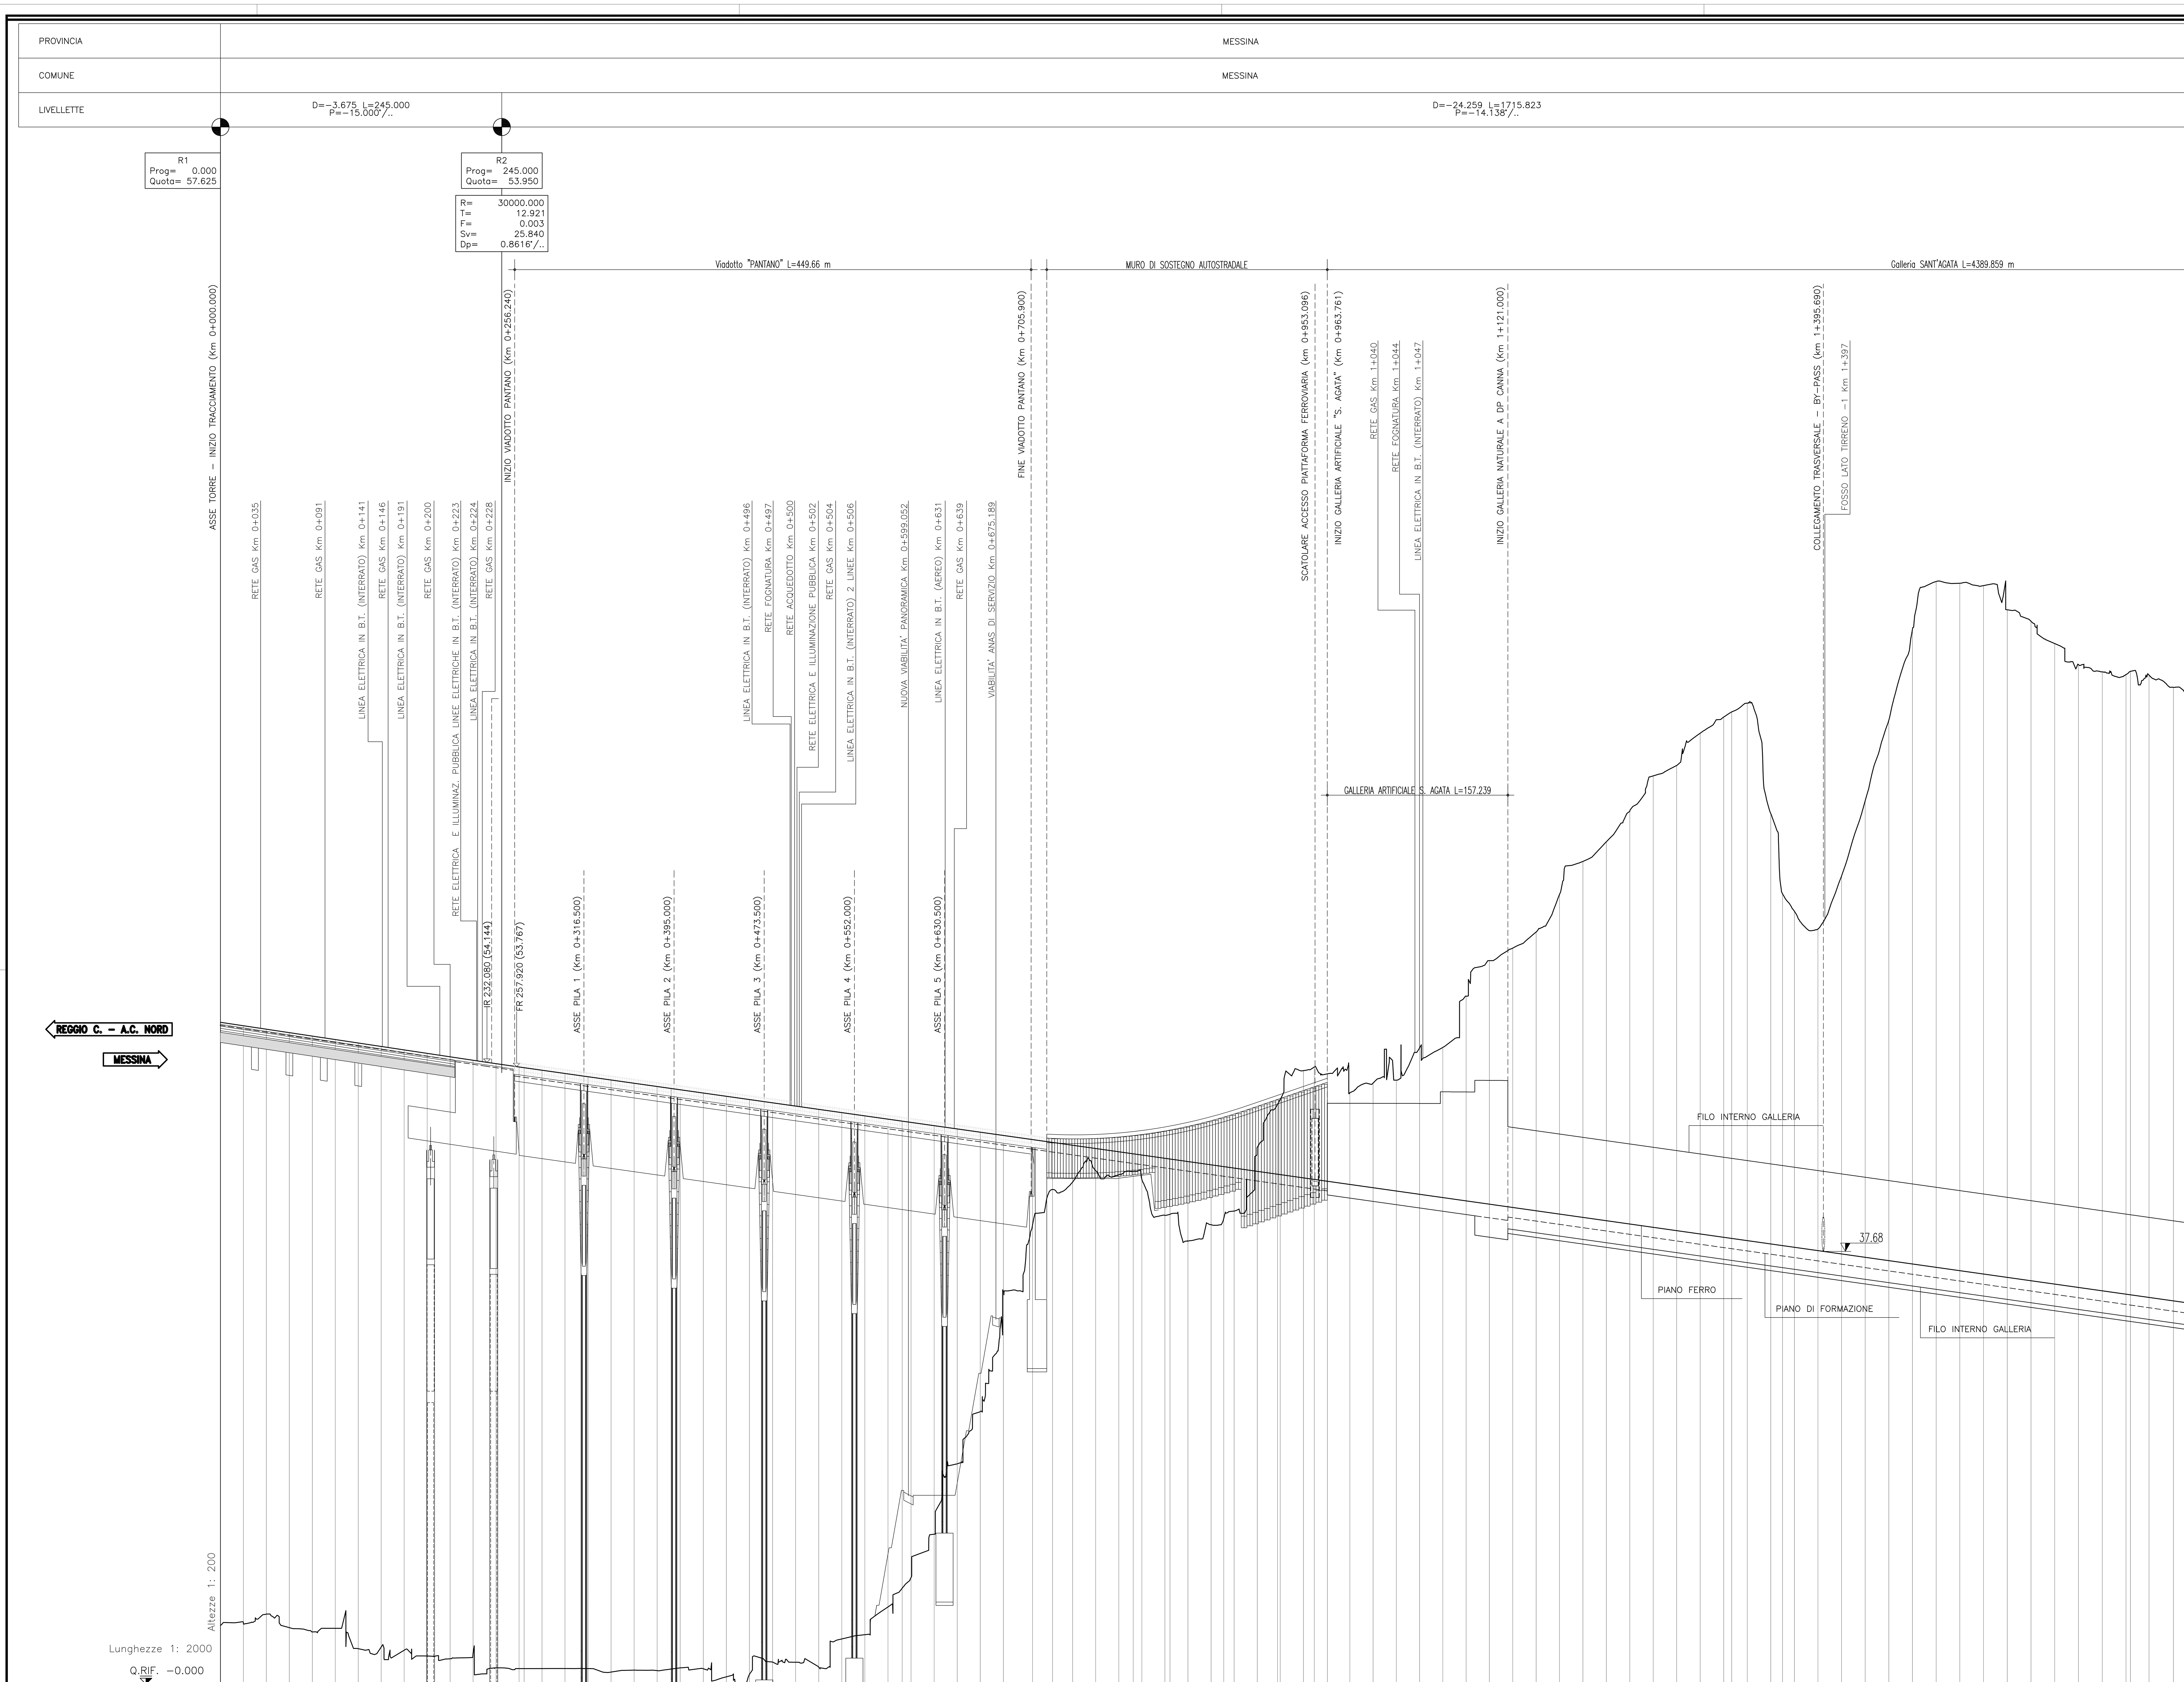

No. SEZIONI	DISTANZE PROGRESSIVE	DISTANZE PARZIALI	QUOTE TERRENO	QUOTE PROGETTO – PIANO FERRO
1	0.000		5.115	57.625
2	20.000	20.000	5.282	57.325
3	40.000	20.000	6.100	57.025
4	60.000	20.000	4.912	56.725
5	80.000	20.000	4.546	56.425
6	100.000	20.000	4.859	56.125
7	120.000	20.000	3.079	55.825
8	140.000	20.000	3.228	55.525
9	160.000	20.000	2.947	55.225
10	180.000	20.000	2.446	54.925
11	200.000	20.000	2.208	54.625
12	220.000	20.000	2.730	54.325
13	240.000	20.000	1.413	54.026
14	260.000	20.000	1.348	53.738
15	264.470	4.470	1.347	53.675
16	280.005	15.535	1.354	53.455
17	300.024	20.019	1.356	53.172
18	320.059	20.035	1.350	52.889
19	340.109	20.050	1.045	52.605
20	360.174	20.065	1.214	52.322
21	380.254	20.080	1.173	52.038
22	392.461	12.207	1.306	51.865
–	392.784	0.323	1.310	51.861
23	400.349	7.565	1.410	51.754
24	420.446	20.098	1.336	51.469
25	440.544	20.098	0.634	51.185
26	460.641	20.098	0.855	50.901
27	480.739	20.098	1.919	50.617
28	500.836	20.097	1.903	50.333
29	520.934	20.097	1.469	50.049
30	541.031	20.097	3.933	49.765
31	561.129	20.097	4.301	49.480
32	581.226	20.097	6.719	49.196
–	593.610	12.383	8.347	49.021
33	601.324	7.714	9.282	48.912
34	621.421	20.097	13.048	48.628
35	641.519	20.097	19.176	48.344
36	661.616	20.097	23.734	48.060
37	681.714	20.097	34.210	47.776
38	707.142	25.428	40.010	47.416
–	724.523	17.381	43.065	47.170
40	742.006	17.483	43.718	46.923
41	762.103	20.097	44.710	46.639
42	782.201	20.097	44.345	46.355
–	794.758	12.558	44.641	46.177
43	802.298	7.539	43.956	46.071
44	822.388	20.091	40.819	45.787
–	826.758	4.370	40.911	45.725
45	842.476	15.717	38.581	45.503
46	862.567	20.091	39.999	45.219
–	873.579	11.012	40.543	45.063
47	882.665	9.086	41.194	44.934
48	902.772	20.107	46.738	44.650
49	920.399	17.627	50.480	44.401
–	922.794	2.395	50.904	44.367
50	943.034	20.239	53.419	44.081
–	952.399	9.366	53.729	43.948
51	963.857	11.458	53.139	43.786
52	983.396	19.538	51.493	43.510
53	1003.606	20.210	52.337	43.224
54	1021.934	18.328	52.589	42.965
55	1023.834	1.901	52.594	42.938
56	1044.082	20.247	55.397	42.652
57	1064.348	20.266	55.442	42.366
58	1084.632	20.284	59.908	42.079
59	1104.934	20.302	63.000	41.792
60	1125.255	20.320	64.092	41.505
61	1145.593	20.338	65.484	41.217
62	1165.949	20.356	68.761	40.929
63	1186.323	20.374	71.633	40.641
64	1206.714	20.391	73.345	40.353
65	1227.123	20.408	75.998	40.064
–	1247.565	20.443	79.089	39.775
–	1267.988	20.423	79.993	39.486
–	1288.459	20.471	82.803	39.197
–	1308.930	20.471	84.209	38.908
–	1315.845	6.916	84.655	38.810
–	1329.421	13.576	85.416	38.618
–	1349.931	20.510	75.794	38.328
66	1360.181	10.249	68.819	38.183
67	1370.444	10.263	67.300	38.038
68	1390.981	20.537	65.755	37.748
69	1411.533	20.552	70.357	37.457
70	1432.100	20.567	76.928	37.166
71	1452.681	20.581	83.922	36.875
–	1473.284	20.602	91.847	36.584
–	1493.890 / 1493.912	20.606 / 0.023	96.013	36.293
–	1514.511	20.598	95.861	36.001
–	1535.136	20.626	95.657	35.709
–	1555.790	20.653	93.549	35.417
–	1576.458	20.668	92.550	35.125
–	1597.133	20.675	90.611	34.833
–	1617.808	20.675	88.769	34.541
–	1638.506	20.698	88.148	34.248
–	1659.170	20.665	87.905	33.956
–	1663.095	3.924	88.190	33.900
–	1679.291	16.196	87.860	33.671
–	1679.908	0.617	87.791	33.663
–	1700.527	20.619	86.797	33.371

ETTOMETRICHE: 0 1 2 3 4 5 6 7 8 9 10 11 12 13 14 15 16 17

ANDAMENTO PLANIMETRICO: L=264.46; RP=128.00; Sv=402.30 R=825.00 V=130 Km/h; RP=32.00; Sv=93.64 R=1104.00 V=130 Km/h; RP=32.00; Sv=726.89 R=822.00 V=130 Km/h

NOTE GENERALI

QUADRO D'UNIONE

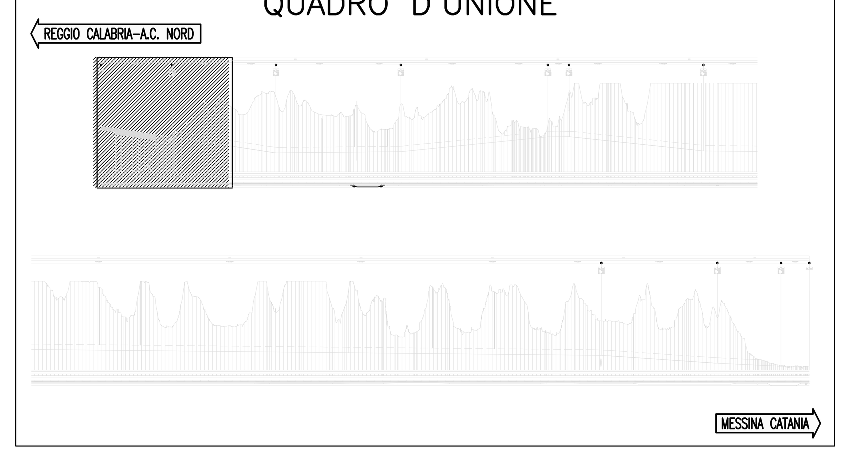

Stretto di Messina

Concessionaria per la progettazione, realizzazione e gestione del collegamento stabile tra la Sicilia e il Continente
Organismo di Diritto pubblico
(Legge n° 1158 del 17 dicembre 1971, modificata dal D.Lgs. n° 114 del 24 aprile 2003)

Eurolink

PONTE SULLO STRETTO DI MESSINA

PROGETTO DEFINITIVO

EUROLINK S.C.p.A.
IMPREGILO S.p.A. (Mandataria)
SOCIETA' ITALIANA PER CONDOTTE D'ACQUA S.p.A. (Mandante)
COOPERATIVA MURATORI E CEMENTISTI - C.M.C. di Ravenna Soc. Coop. a.r.l. (Mandante)
SACYR S.A.U. (Mandante)
ISHIKAWAJIMA - HARIMA HEAVY INDUSTRIES CO. Ltd. (Mandante)
A.C.I. S.C.P.A. - CONSORZIO STABILE (Mandante)

IL PROGETTISTA	IL CONTRAENTE GENERALE	STRETTO DI MESSINA	STRETTO DI MESSINA
SINA – Dott. Ing. F. Colla, Ordine Ingegneri Milano n° 20355; Eurolink – Dott. Ing. E. Pagani, Ordine Ingegneri Milano n° 15408	Project Manager (Ing. P.P. Marcheselli)	Direttore Generale e RUP Validazione (Ing. G. Fiammenghi)	Amministratore Delegato (Dott. P. Ciucci)

COLLEGAMENTI SICILIA — PA0005_F0
VIADOTTO PANTANO – INFRASTRUTTURA STRADALE/FERROVIARIA
OPERE CIVILI STRADALI/FERROVIARI
VIADOTTO
PROFILO LONGITUDINALE BINARIO PARI

CODICE: C G 0 7 0 0 P F Z D S V P C I V I 0 0 0 0 0 0 0 3 F0 — SCALA: 1:2000/200

REV.	DATA	DESCRIZIONE	REDATTO	VERIFICATO	APPROVATO
F0	20/06/2011	EMISSIONE FINALE	D.A.M. S.p.A.	F. BERTONI	F. COLLA

NOME DEL FILE: PA0005_F0.dwg