


RI
 Prog= 0,000
 Quote= 57,625


R2
 Prog= 245,000
 Quote= 53,950

R3
 Prog= 3000,000
 Quote= 11,997
 P= 2,000
 S= 0,80007 /

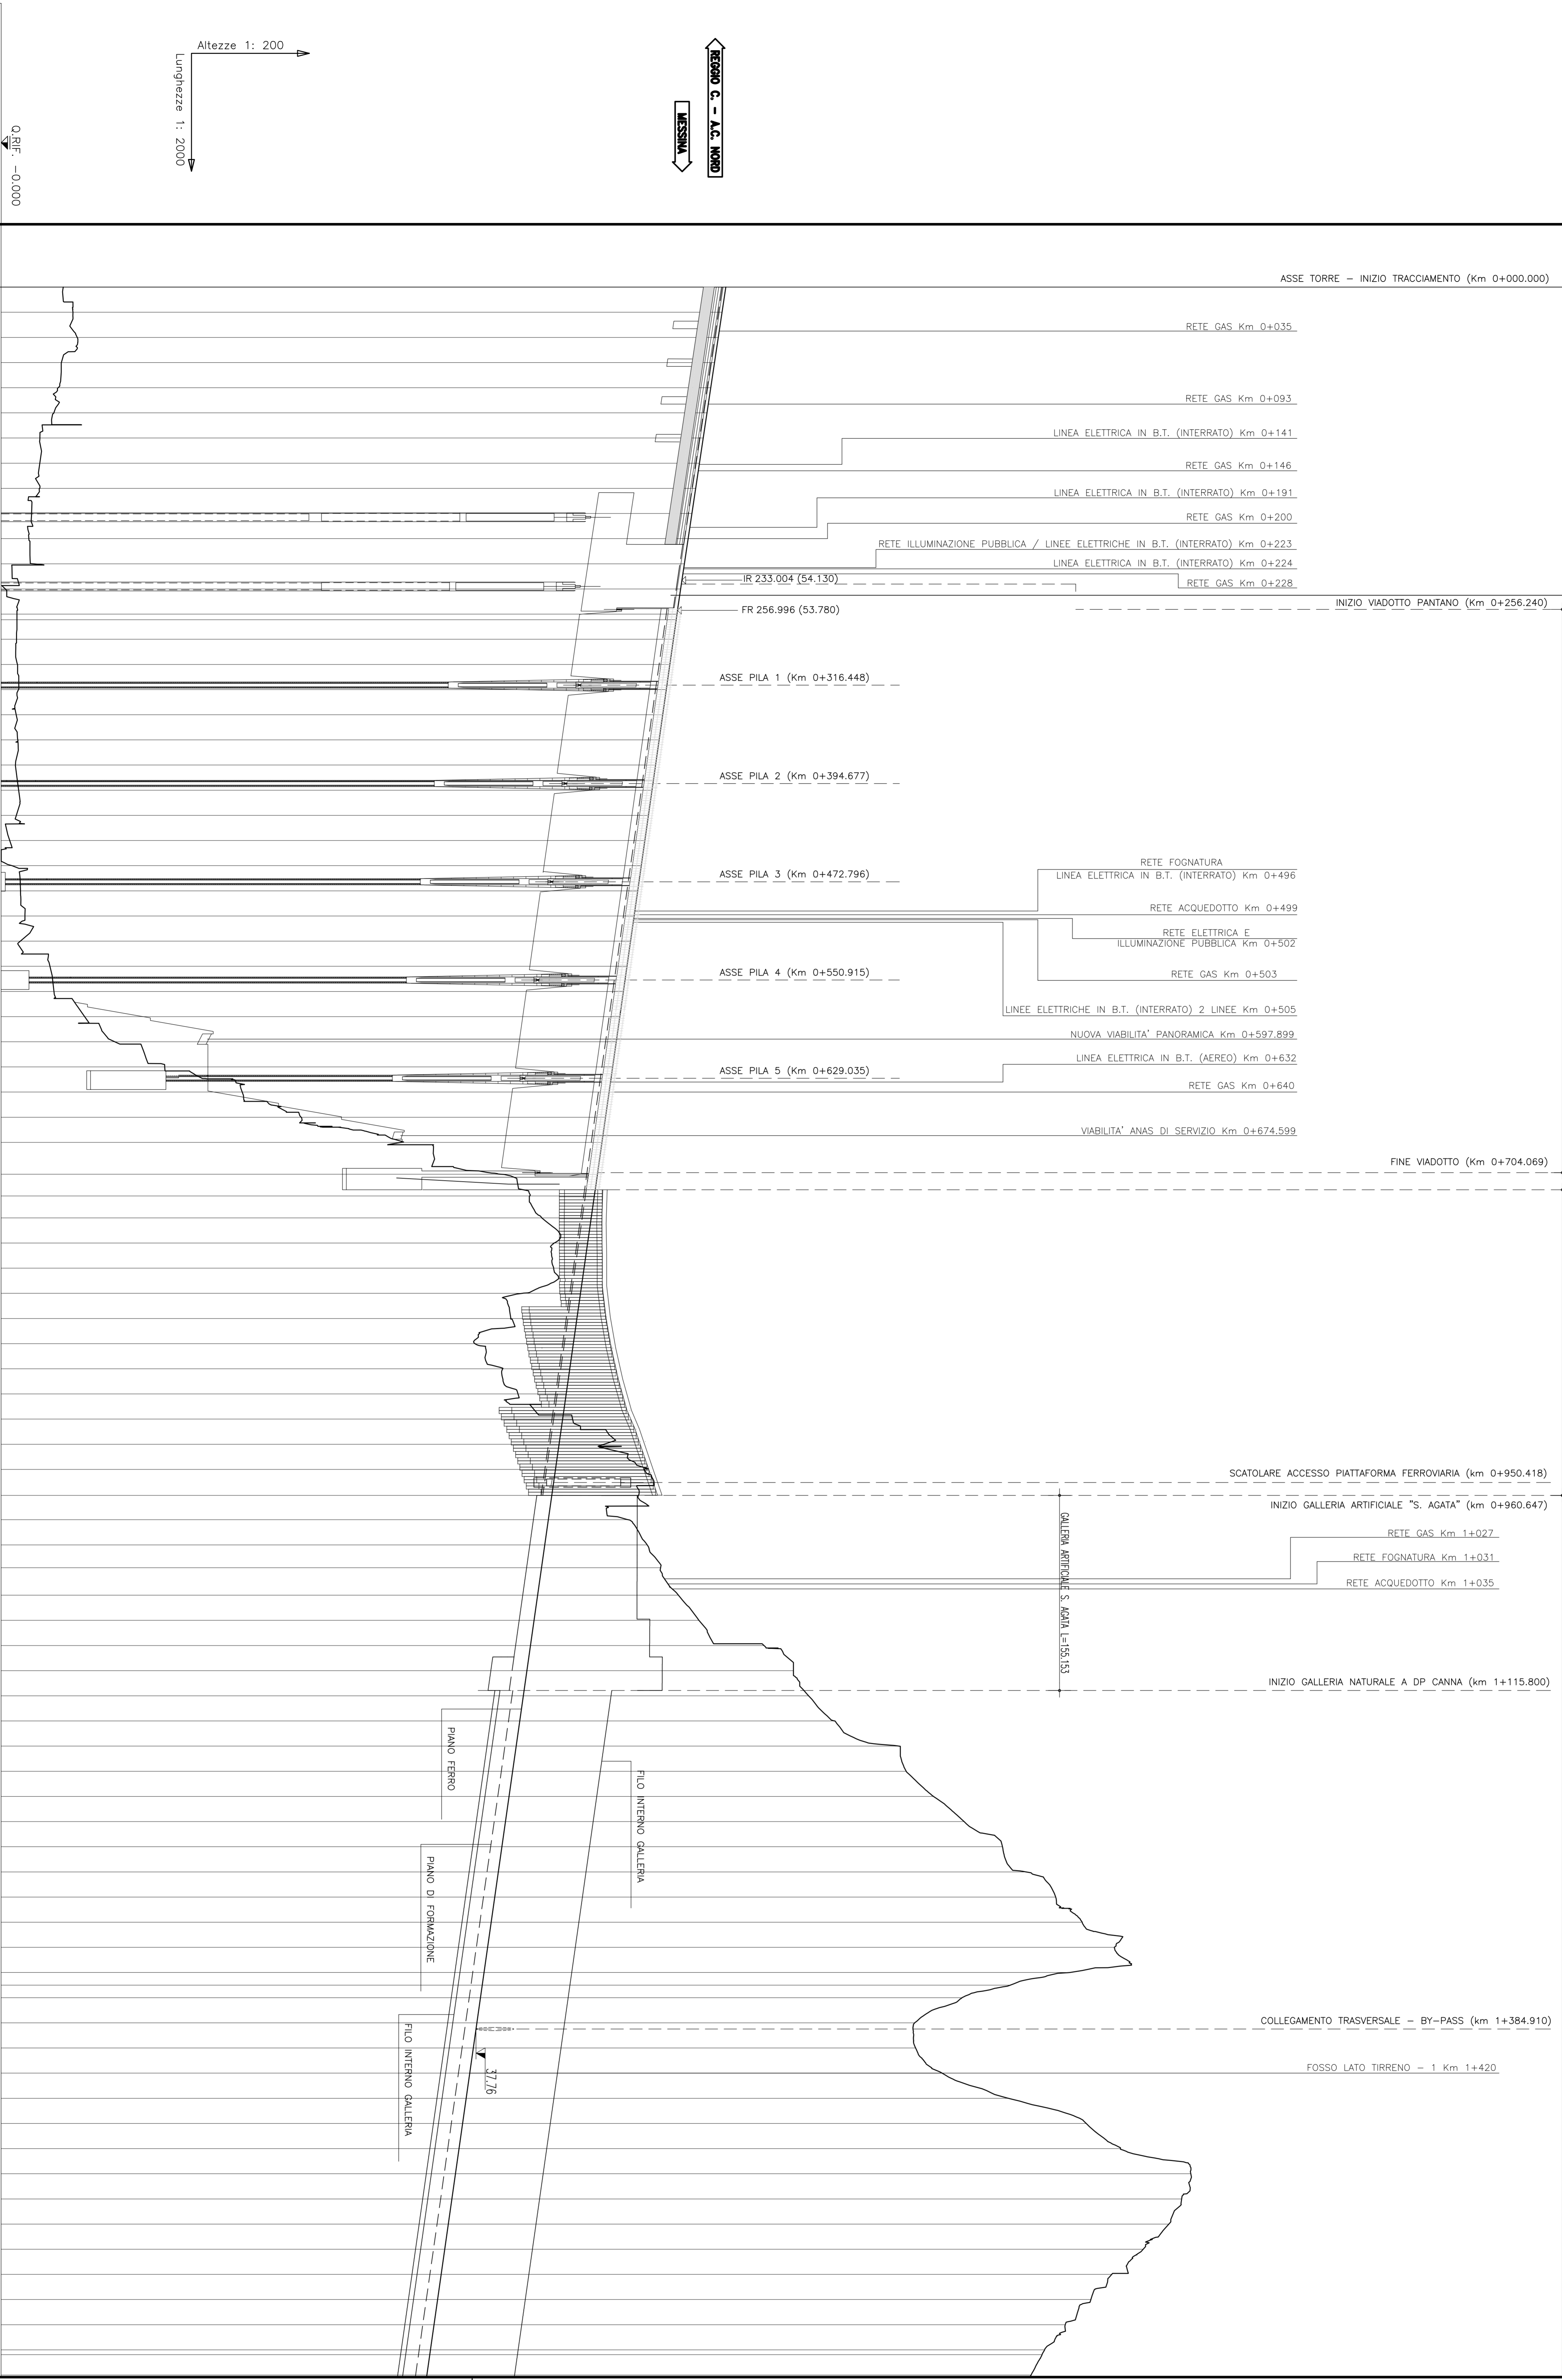


NOTE GENERALI

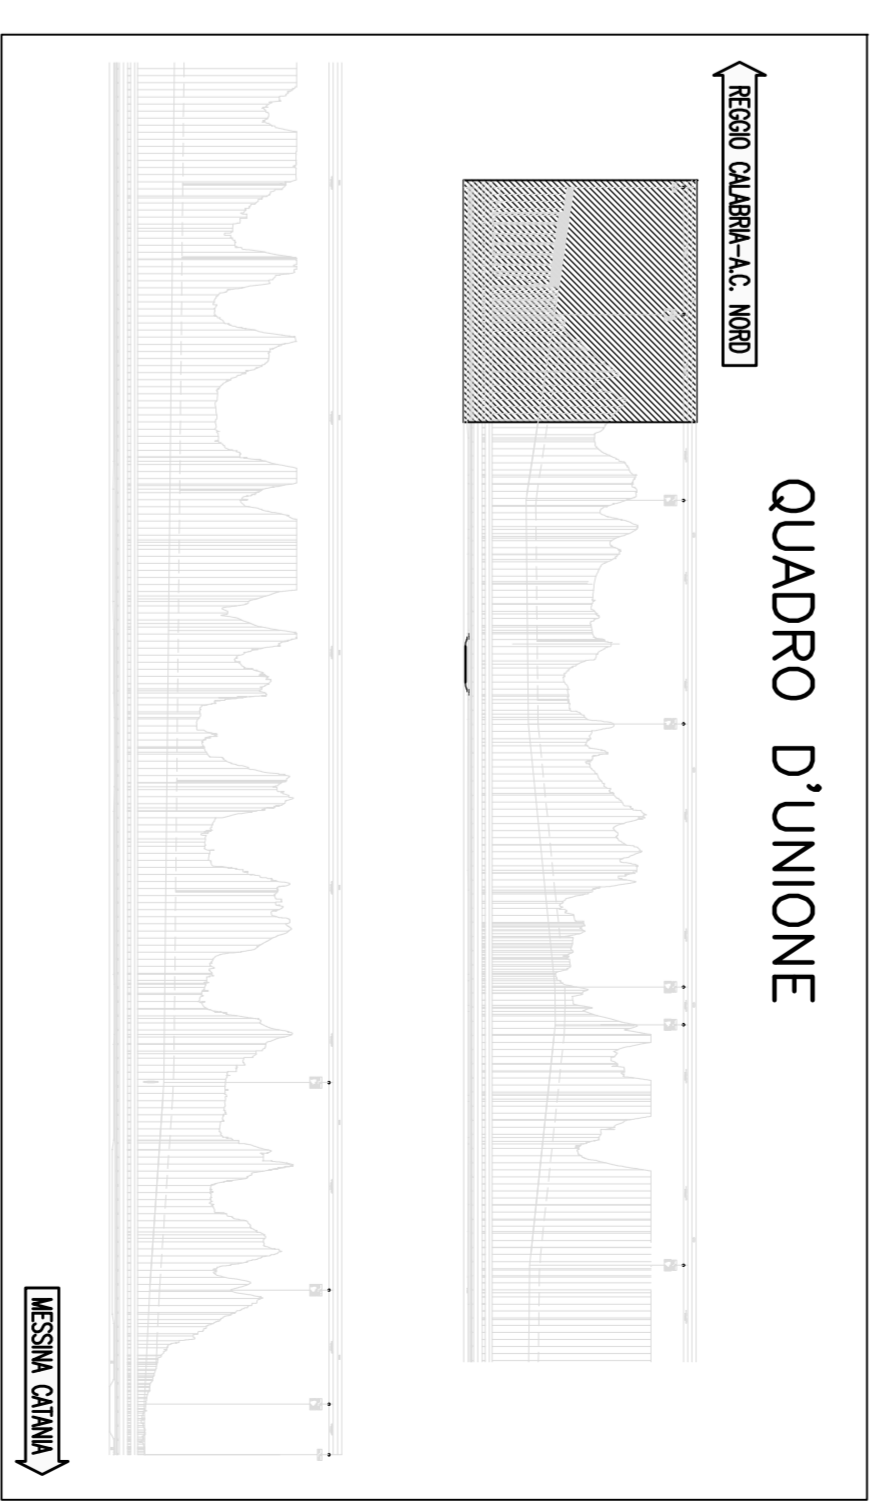

Stretto di Messina


PROGETTO DEFINITIVO
 PONTE SULLO STRETTO DI MESSINA

Il PROGETTISTA: Dott. Ing. F. Galea
 Il COMMITTENTE GENERALE: STRETTO DI MESSINA S.p.A. (Messina)
 Il COMMITTENTE SPECIALE: STRETTO DI MESSINA S.p.A. (Messina)

COLLEGAMENTI SICILIA
 VADOTTO PANTANO - INFRASTRUTTURAZIONE STRADALE / FERROVIARIA
 OPERE CIVILI STRADALI / FERROVIARI
 VADOTTO PANTANO - LUNGITUDINALE BINARIO DISPARI

PA0006-F01

