



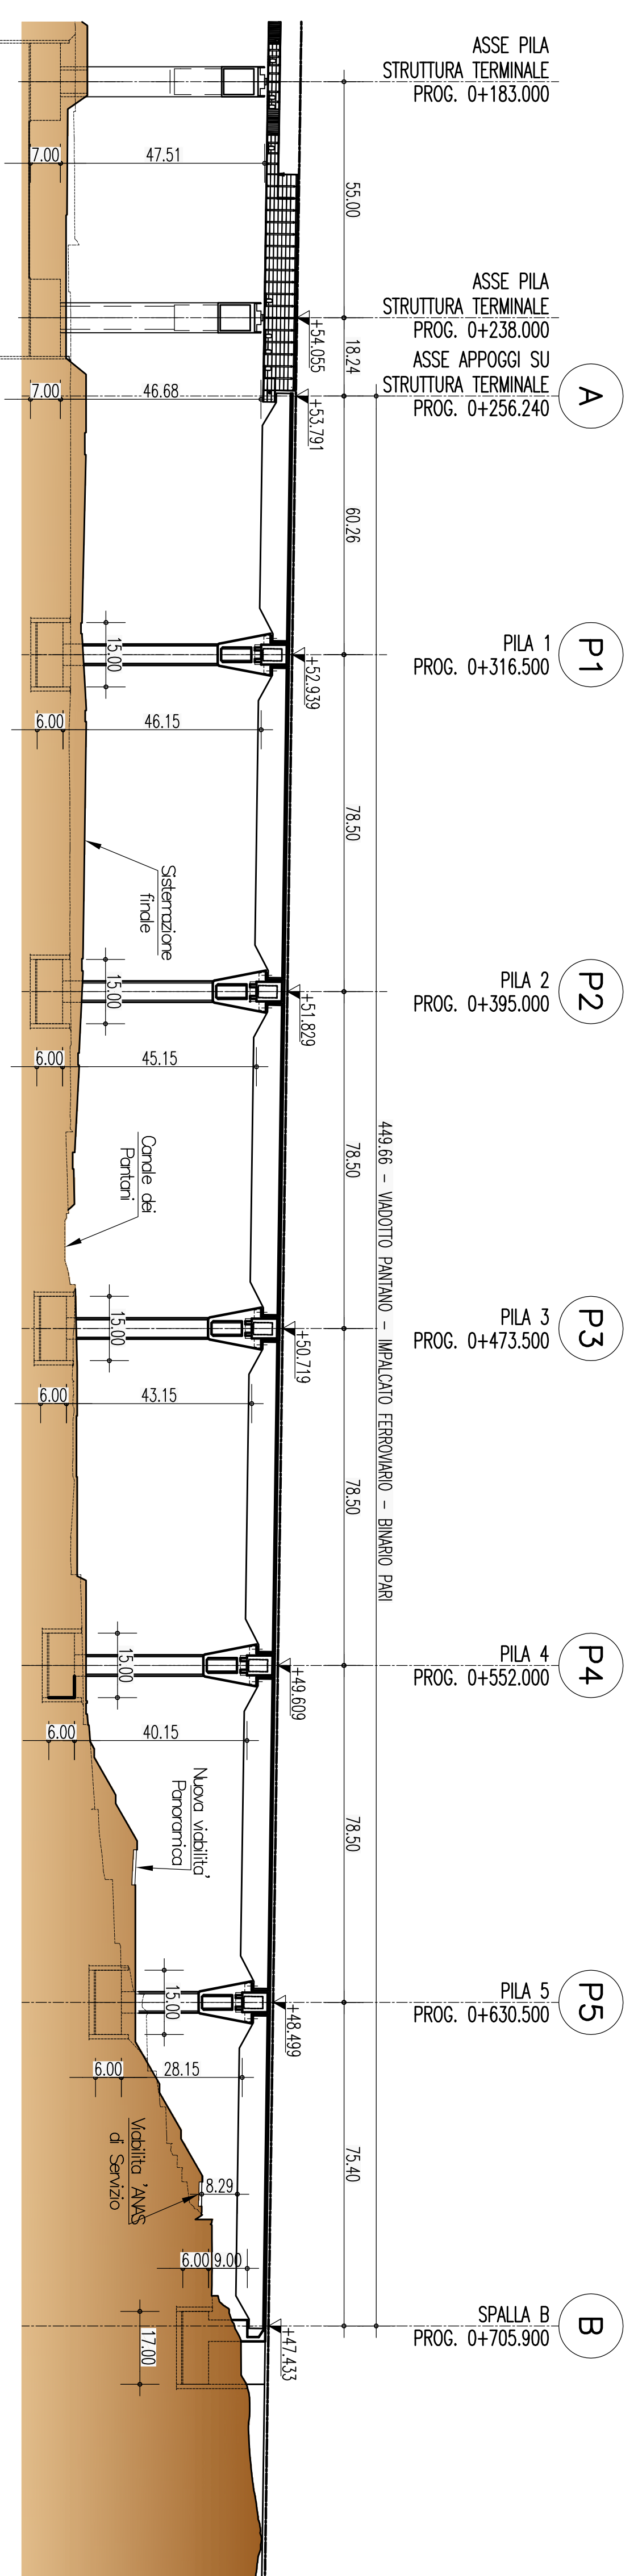


PROFLO LONGITUDINALE CASSONE FERROVIARIO  
SCALA 1:1000




PROSPETTO LONGITUDINALE IMPALCATO STRADALE  
SCALA 1:200

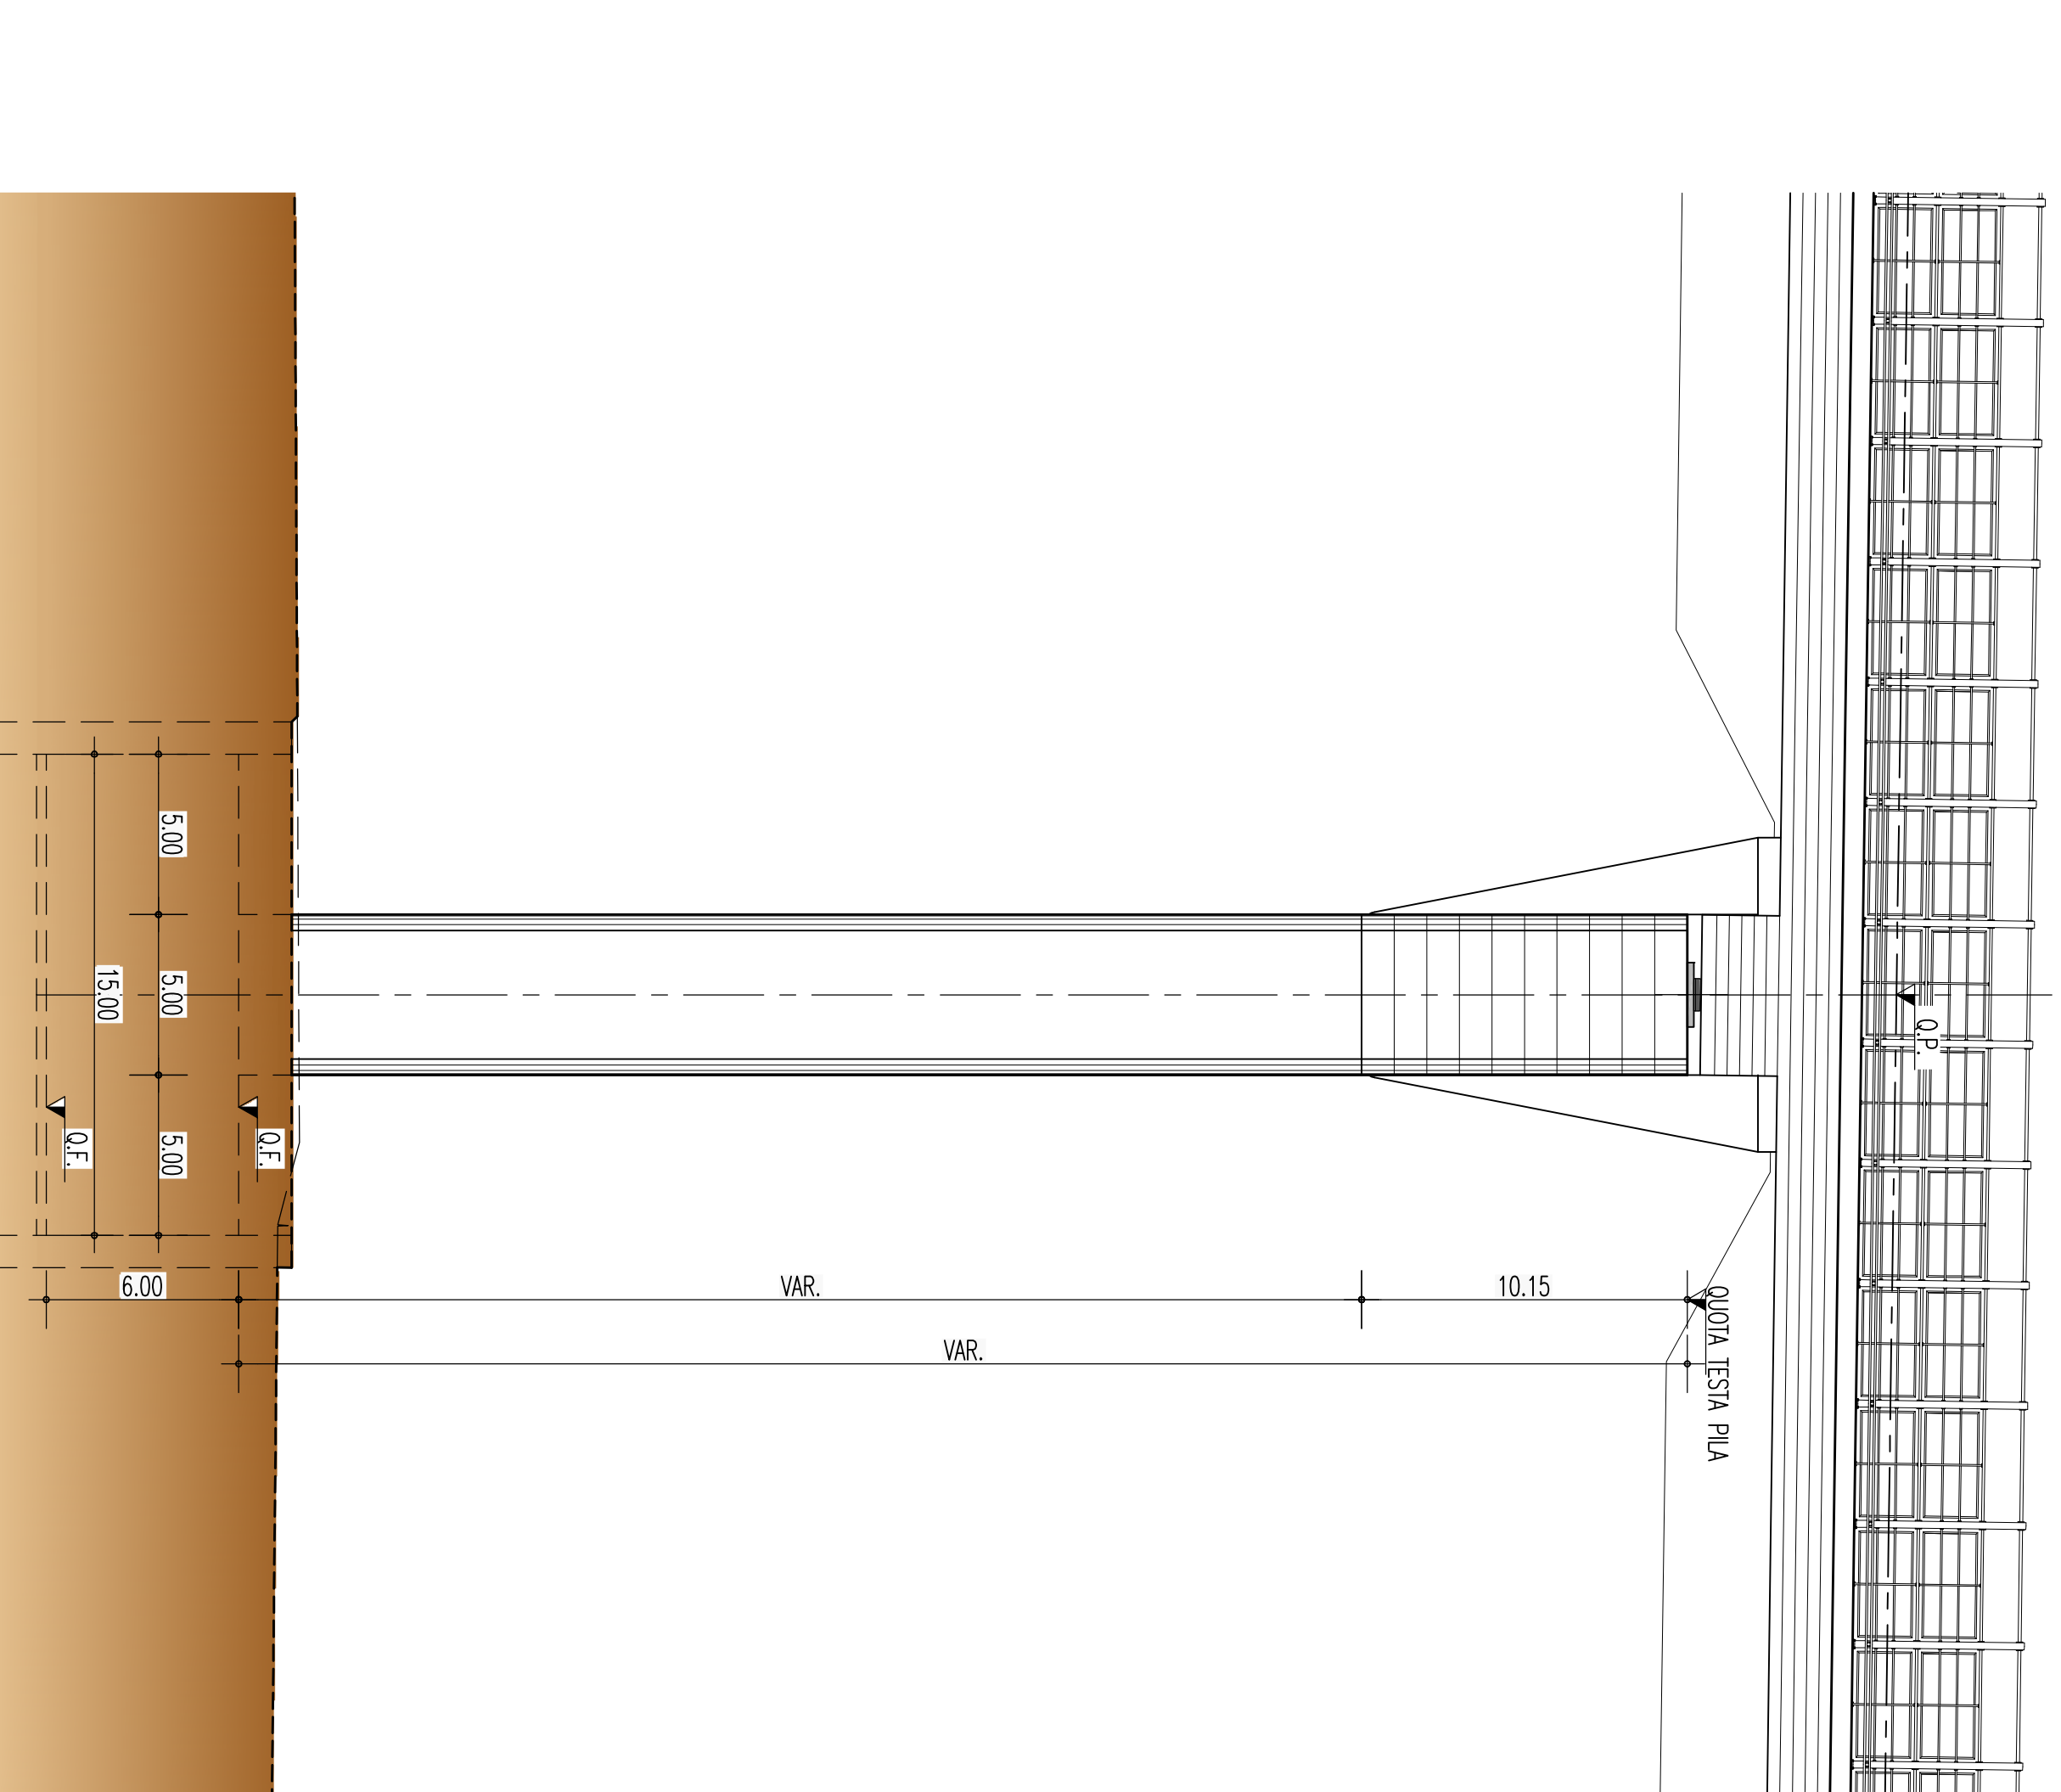


SEZIONE LONGITUDINALE IMPALCATO FERROVIARIO  
SCALA 1:200

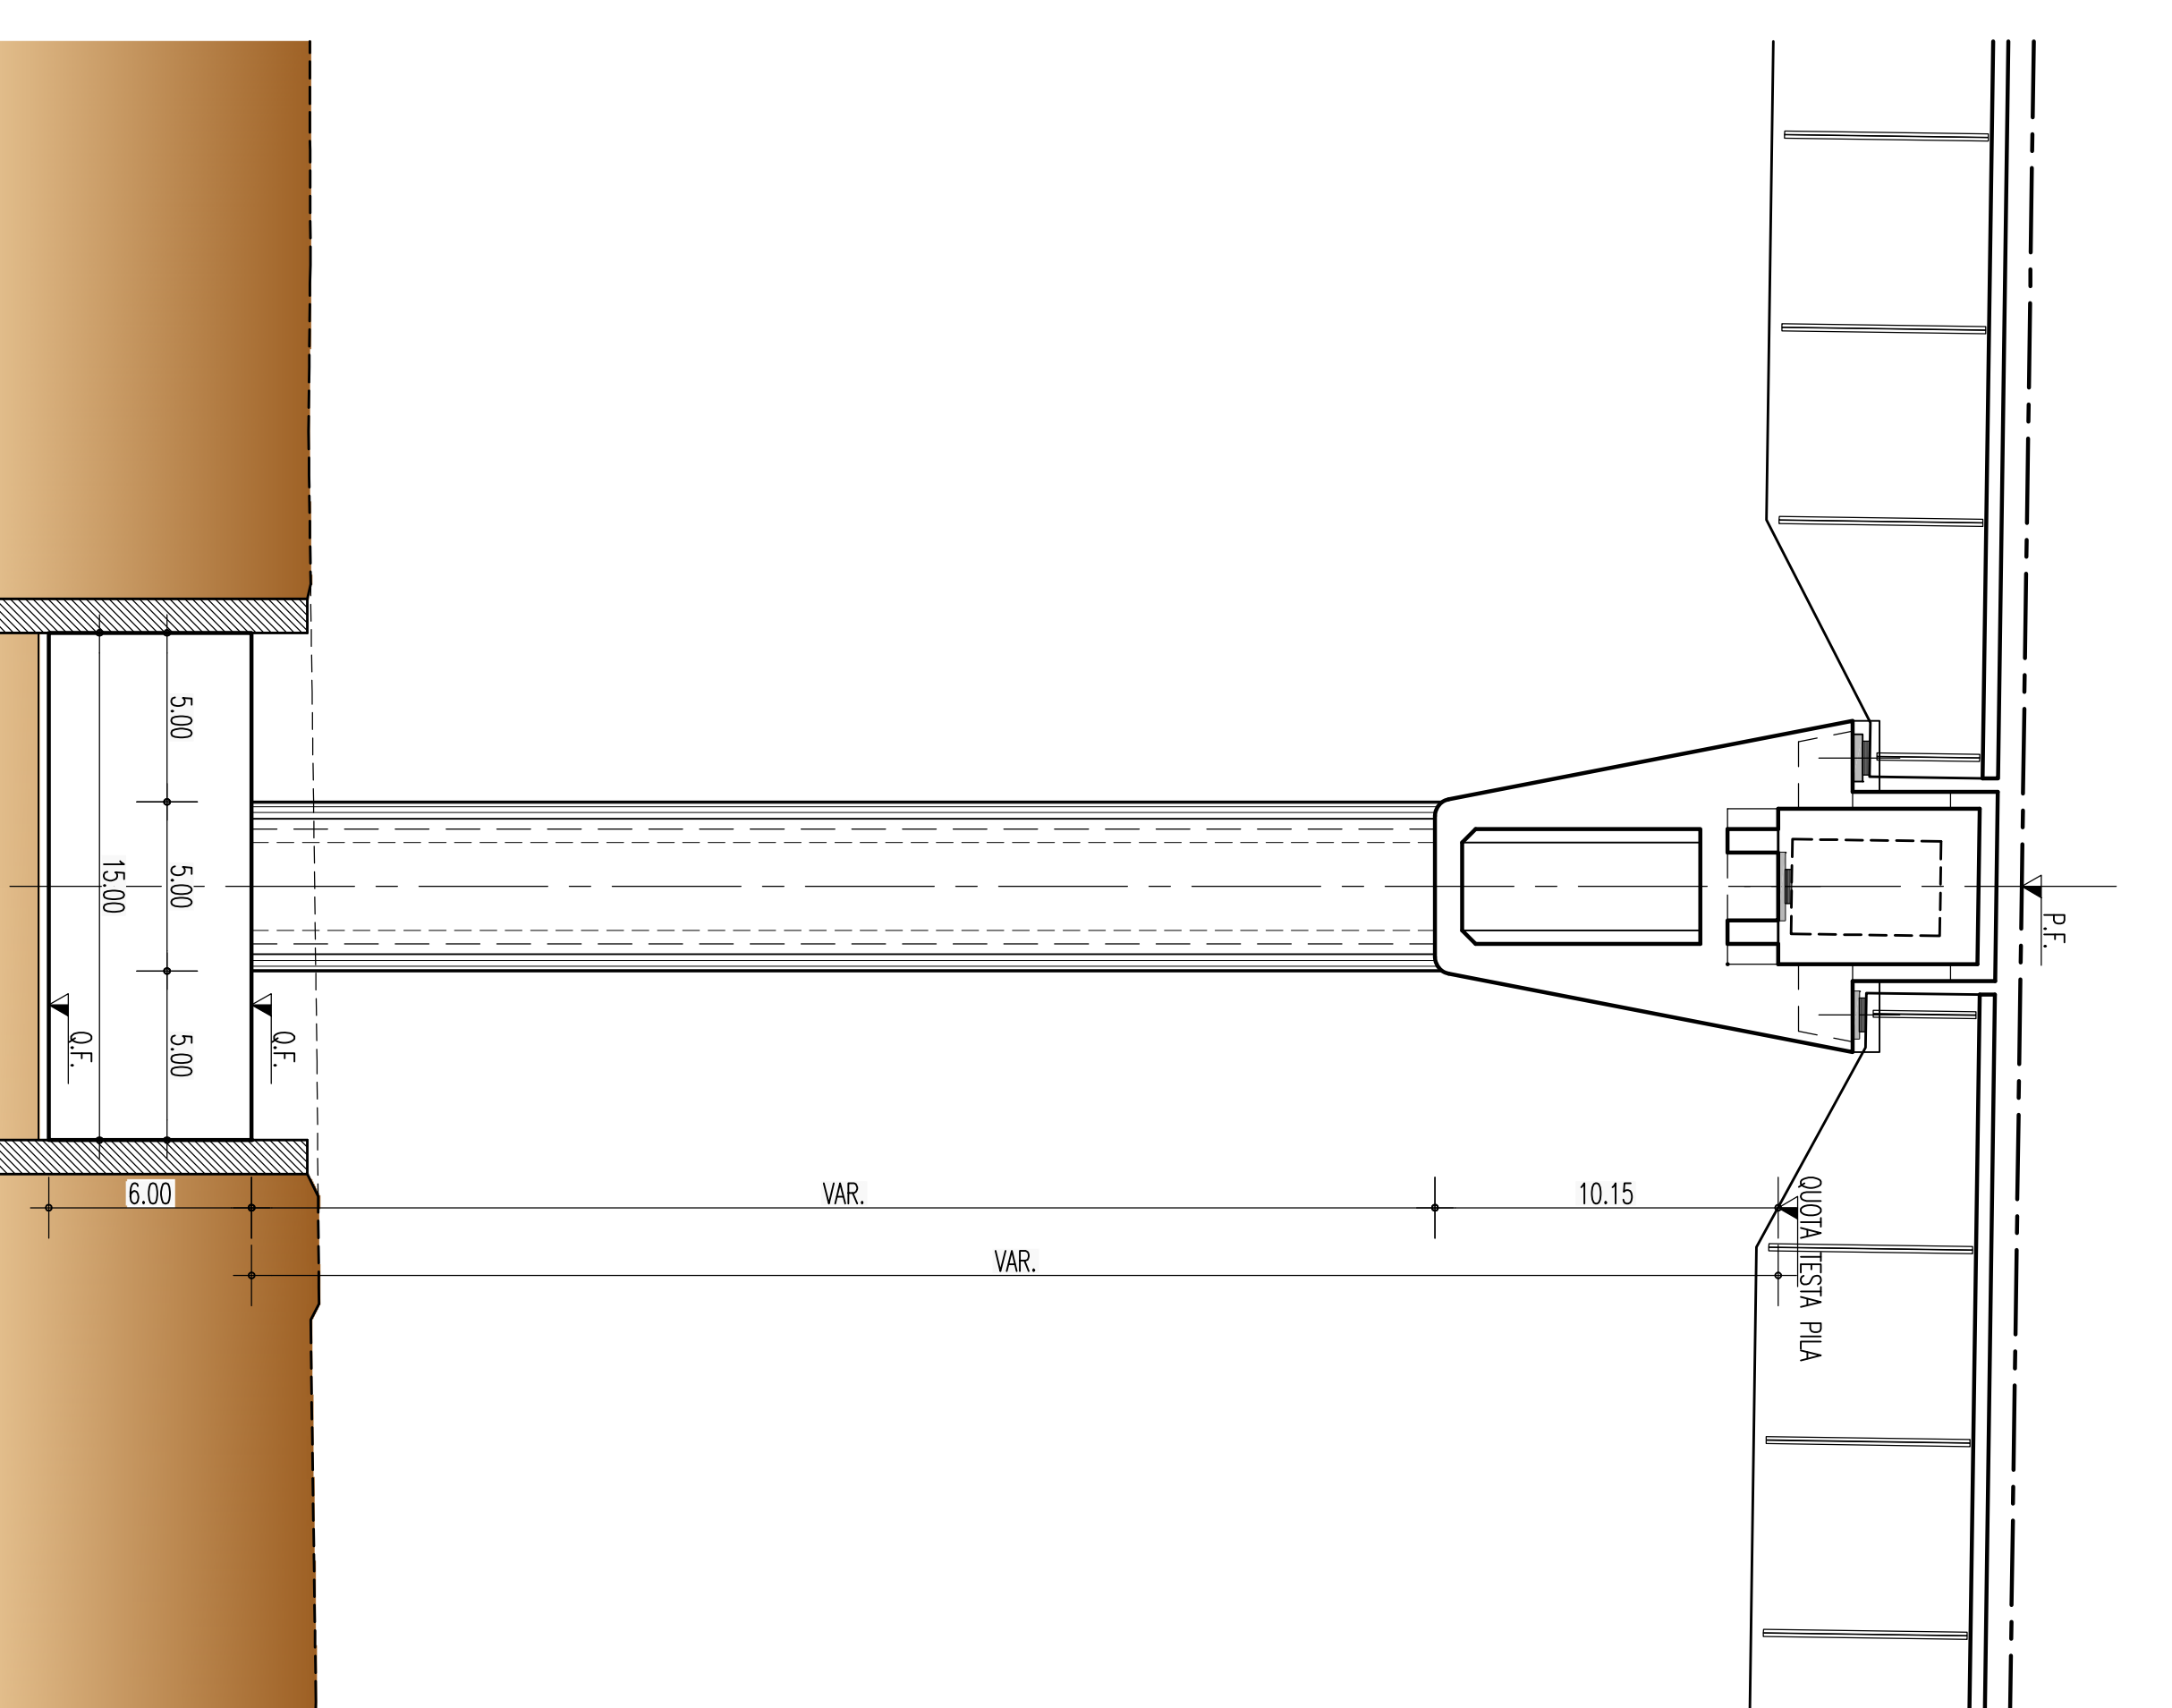


SEZIONE TRASVERSALE TIPO IN CORRISPONDENZA DELLA PILA  
SCALA 1:200

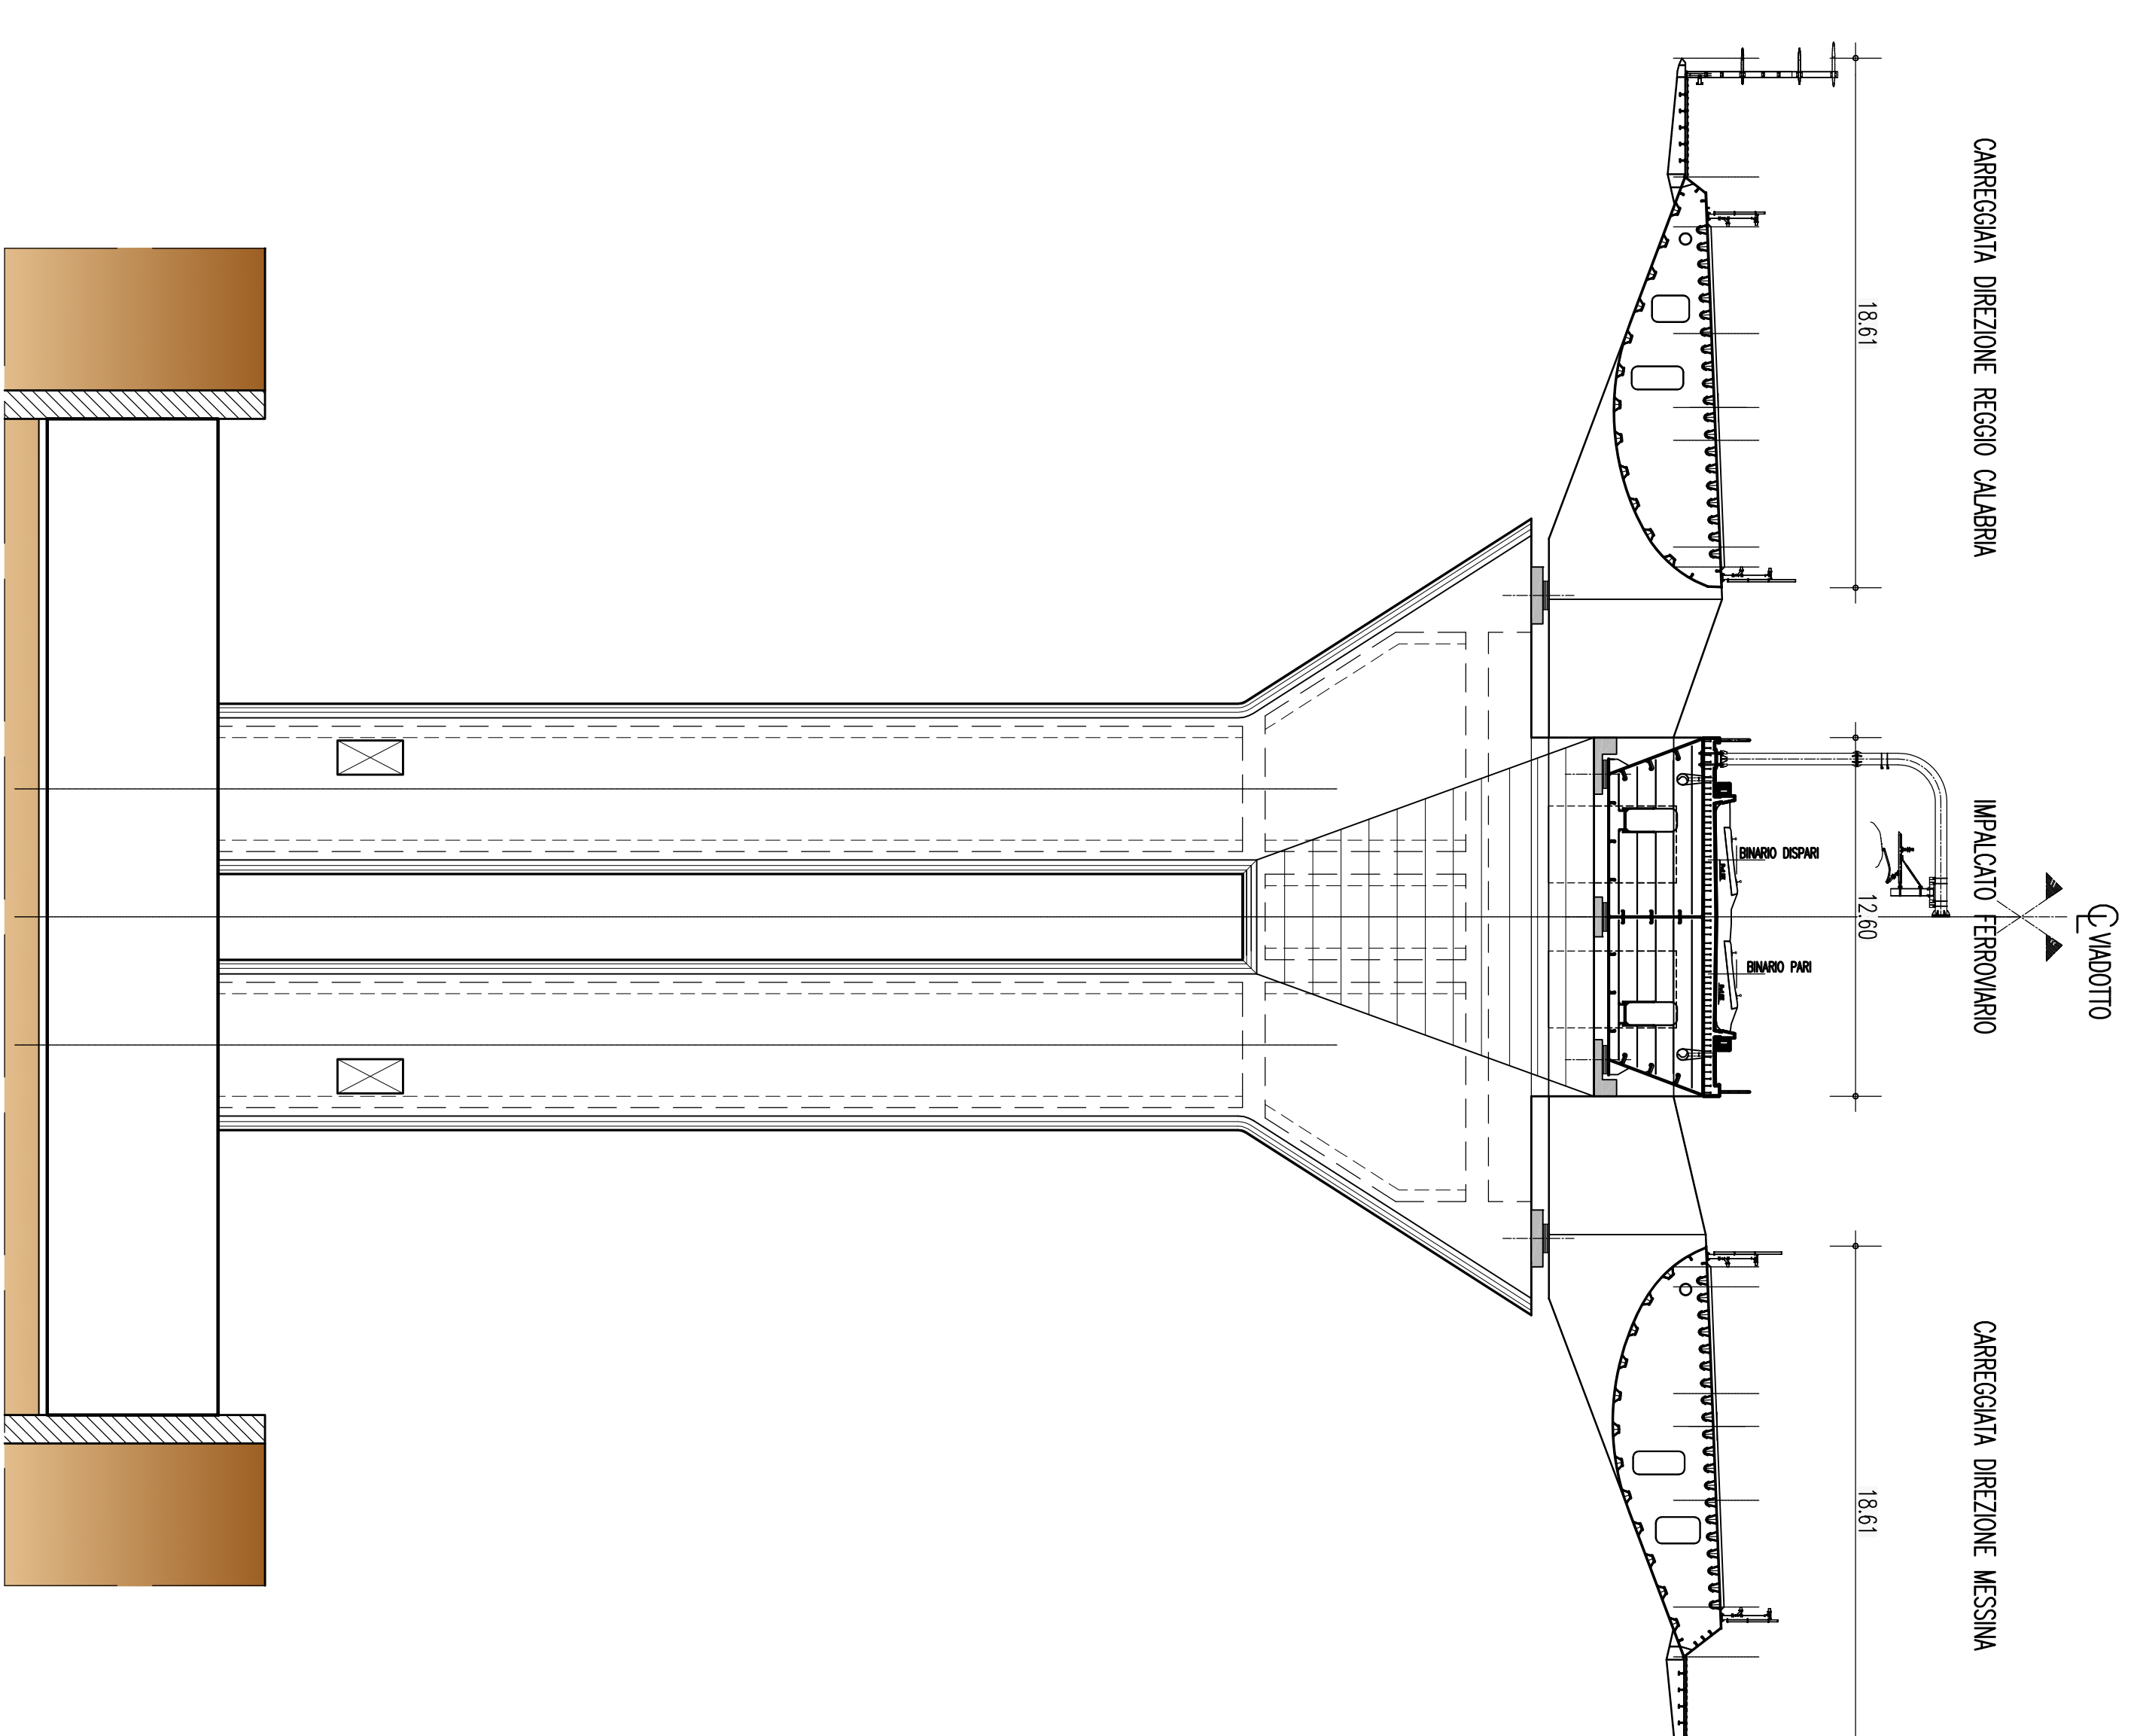

PANTA IMPALCATO FERROVIARIO/STRADALE - VISTA SUPERIORE  
SCALA 1:200

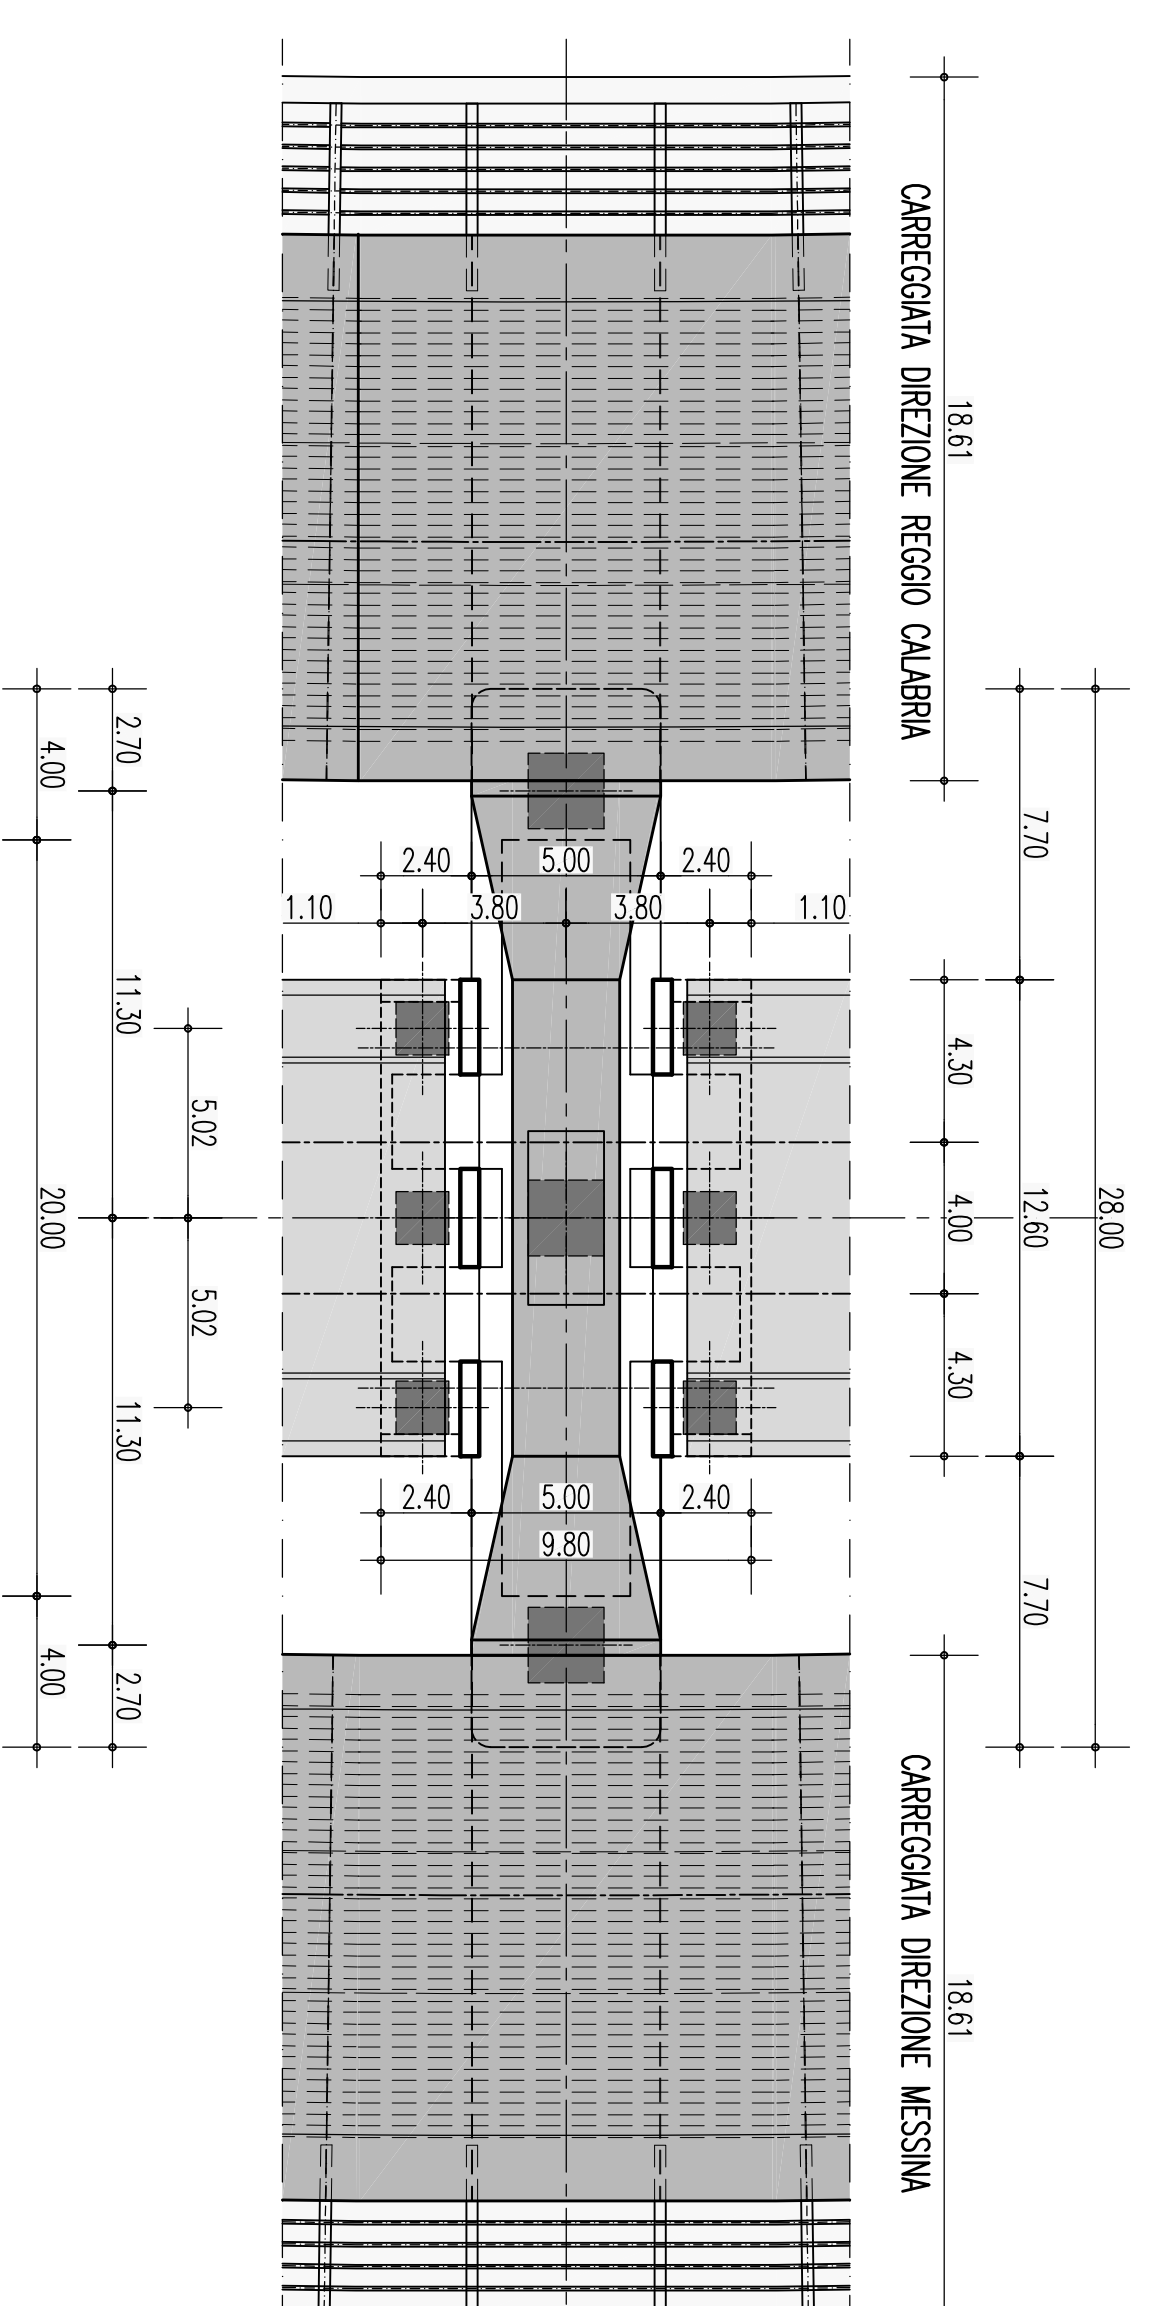

SEZIONE PILA - VISTA INFERIORE PULVINO  
SCALA 1:200

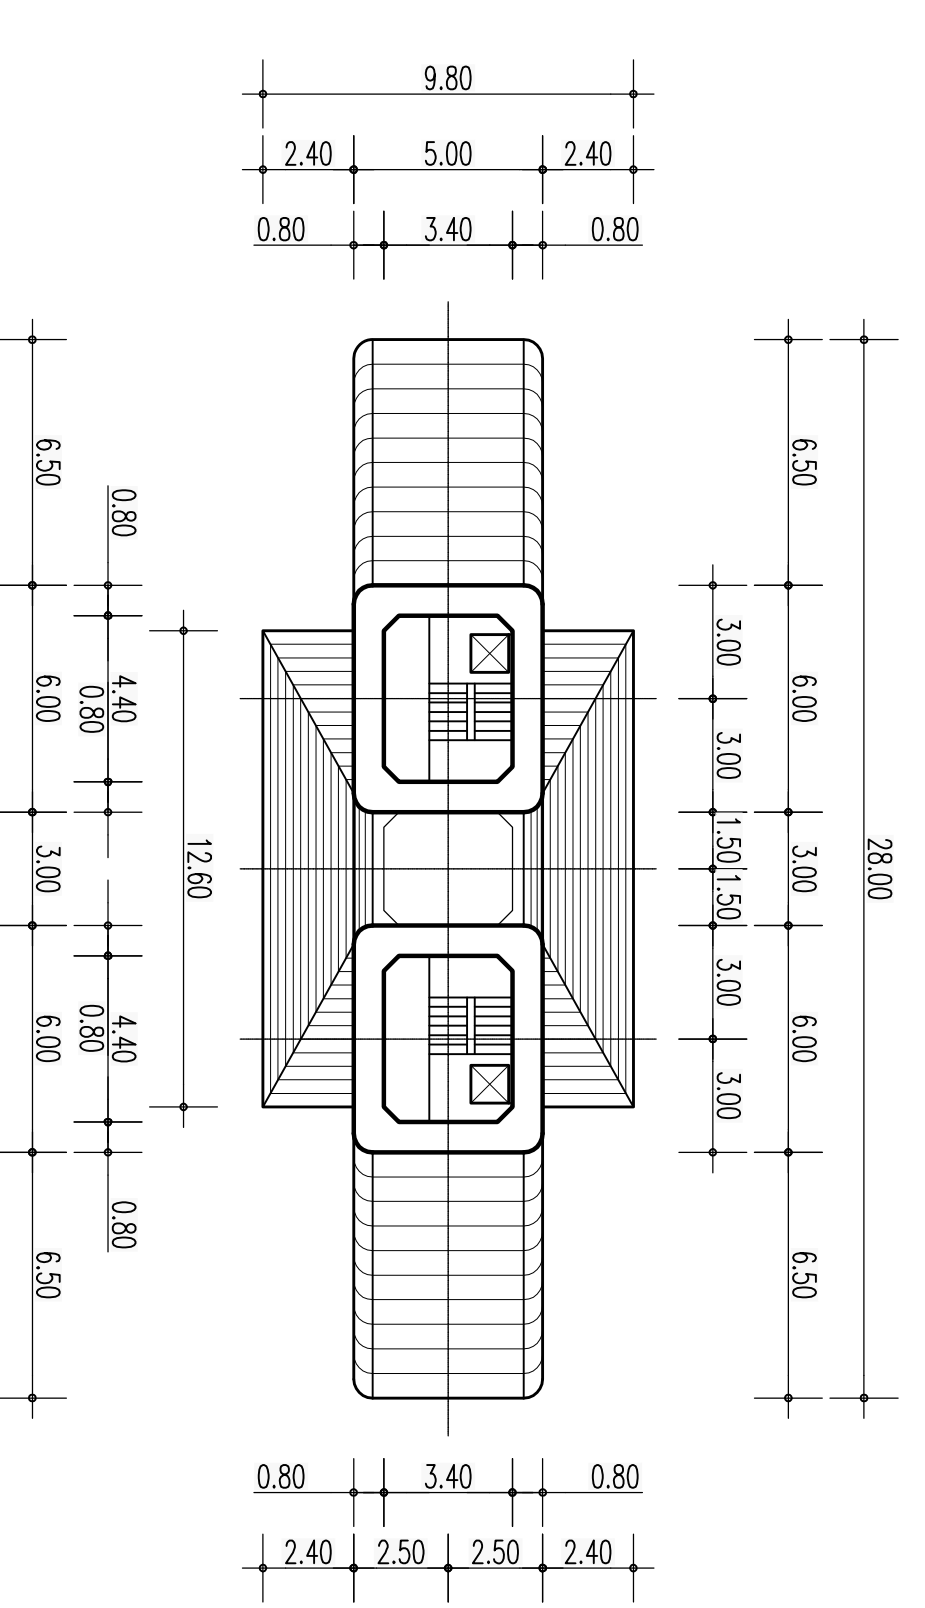

NOTE GENERALI

NOTE:  
TUTTE LE DIMENSIONI SONO IN METRI,  
SALVO OVE DIVERSAMENTE INDICATO.

ELABORATI DI RIFERIMENTO:  
CG0700-PTTDSAP-01N0000000-01 TABELLA MATERIALI

**Stretto di Messina**


**EUROLINK S.C.P.A.**  
A.C.I. S.C.P.A. - CONSORCIO STABILE (Materiale)

**PONTE SULLO STRETTO DI MESSINA**  
PROGETTO DEFINITIVO

**EuroLink**

**SIMA**  
Dott. Ing. E. Esposito  

**Il CONTRATTO GENERALE**  

**Il PROGETTO**  
Dott. Ing. F. Colic  

**Il COMMITTENTE**  
SISTEMI DI MESSINA  

**COLLEGAMENTI SICILIA**  
VIADOTTO PANITANO - INFRASTRUTTURA STRADALE/FERROVIARIA  
OPERE CIVILI STRADALI/FERROVIARI  
VIADOTTO

TAVOLA DI ASSIEME DEL VIADOTTO

**PA0007\_10**

INDICE

01	02	
----	----	-----

NOI - 001 - FILE - PA0007 - FIG.03