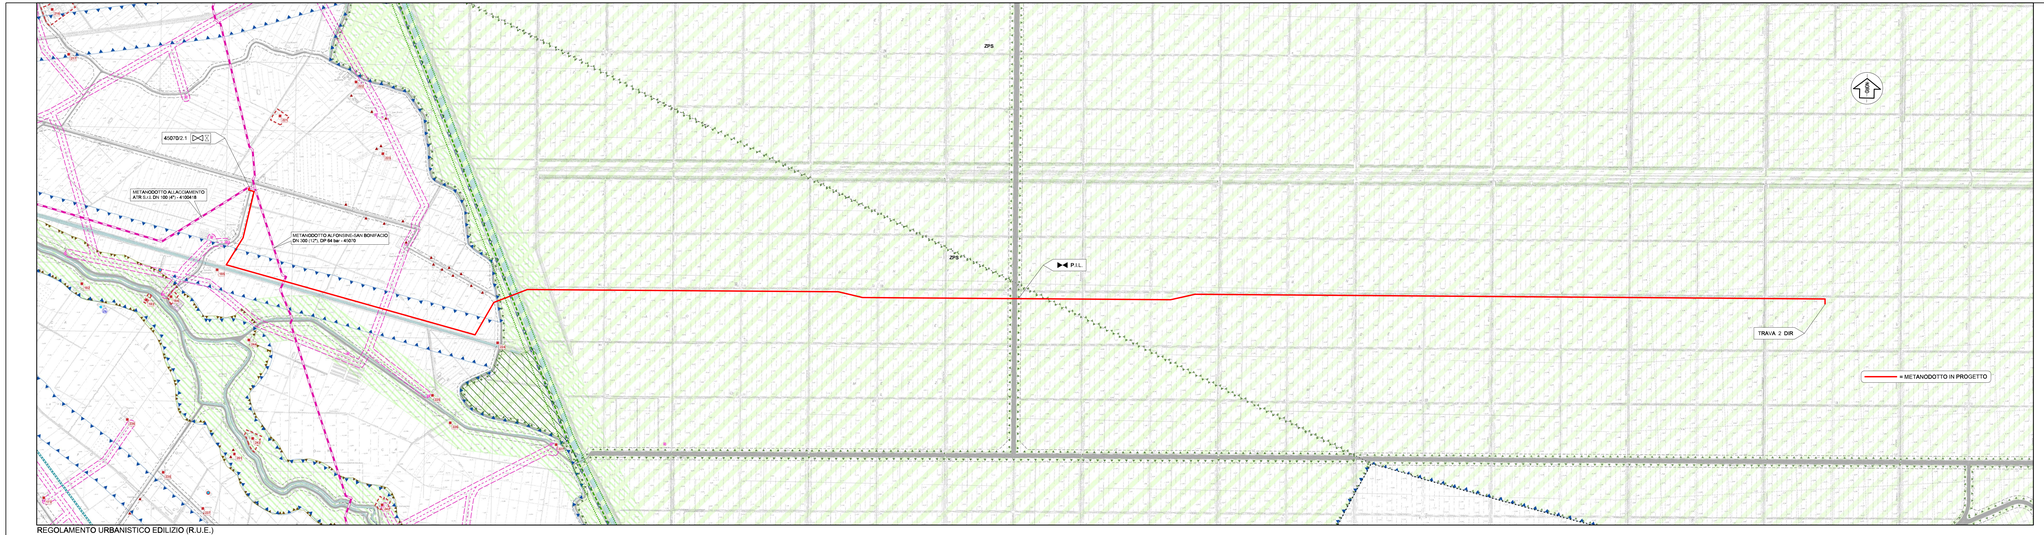

REGOLAMENTO URBANISTICO EDILIZIO (R.U.E.)
COMUNE DI OSTELLATO (Tavv. 1.02 - 1.04)
COMUNE DI PORTOMAGGIORE (Tav. 1.P3)
SCALA 1:10000

LEGENDA

Confini amministrativi

TERRITORIO URBANO

Centro Storico

Ambiti urbani consolidati, ambiti di riqualificazione, ambiti specializzati per attività produttive

Perimetro del territorio urbanizzato

TERRITORIO URBANIZZABILE

Ambiti di nuovo insediamento, nuovi ambiti specializzati per attività produttive

TERRITORIO RURALE

AUP - Ambiti di alta vocazione produttiva

AVP - Ambiti di rilievo paesaggistico

ASPM - Ambito del Mezzano

PR - Aspetti produttivi e tematici rurali

VAR - Valorizzazione ambientale e ricreativa

NR - Nuclei rurali

TUTELA DELL'AMBIENTE E DELL'IDENTITA' STORICO CULTURALE

TUTELE AMBIENTALI E PAESAGGISTICHE

Invasi e aree di laghi, bacini e corsi d'acqua

Zone dispettinziate rilevanze paesaggistico-ambientale

Zone di tutela naturalistica

Crinale di rilevanza storico-documentale e paesistica

Aree di rivalutazione ecologica

Sistema forestale e boschivo

Zone umide (Convenzione di Ramsar)

Macari (alberi a notevole diametro di tronco)

Macari vari (alberi)

Alberi di pregio

SIC Siti di Importanza Comunitaria (SIC) e Zone di Protezione Speciale (ZPS)

Strade panoramiche

Fascia di rispetto delle strade panoramiche

TUTELA DEI BENI STORICO-CULTURALE (E TESTIMONIALI)

Edifici e complessi di rilevanza storico-architettonica esterni ai centri urbani (n. scheda)

Pertinenze di edifici e complessi edilizi di rilevanza storico-architettonica esterni ai centri urbani

Edifici e complessi di valore storico-testimoniale esterni ai centri urbani (n. scheda)

Corti rurali integre

Edifici o appezzamenti dell'ex Ente Delta Padano

Viabilità storica

Areeeee vincolati di interesse archeologico di cui alla parte II del D.Lgs. n.42/2004

AREE SOGGETTE A VINCOLO PAESAGGISTICO

Territori e corsi d'acqua e relative sponde (ex rt. 150 (art. 142 (D.Lgs 42/2004)

TUTELE RELATIVE ALLA VULNERABILITA' E ALLA SICUREZZA DEL TERRITORIO

Rispetto cimiteriale

Rispetto dei depuratori

Fascia di rispetto degli elettrodotti

Fascia di rispetto stradale

Fascia di rispetto ferroviario

DOTAZIONI TERRITORIALI E RETI TECNOLOGICHE

Linea di alta tensione

Linea di media tensione

Cabina Alta tensione

Cabina Media tensione

Condotta ammoniaca ed eliferre

Metanodotto esistente

Condotta impianti per l'emiliarie

Sede stradale

Sede ferroviaria

DOCUMENTI DI RIFERIMENTO | N.

LEGENDA:

PUNTO DI INTERCETTAZIONE DI DERIVAZIONE IMPORTANTE (P.I.D.I) - (ESISTENTE)

PUNTO DI INTERCETTAZIONE DI LINEA (P.I.L.) - (IN PROGETTO)

0	28/02/2018	EMISSIONE	ARCICI	PACE	GILADINI
Rev.	DATA	DESCRIZIONE	DISEGNATO	CONTROLLATO	APPROVATO

PROPRIETARIO: AleAnna Gas Storage

PROGETTISTA: ingeo progetti

COMMESSA	UNITA' TN.
IN-AL1601	000

METANODOTTO DI COLLEGAMENTO
POZZO TRAVA 2 DIR

DISEGNO N.
I-LB-7D-0035

REVISIONE 0

TAVOLA DEI VINCOLI - SOLUZIONE 2

FG. 1 DI 1

SCALA 1:10000

Il presente disegno è di proprietà ingeo progetti s.r.l. e non può essere copiato o riprodotto senza il consenso della stessa