



SEZIONE TRASVERSALE

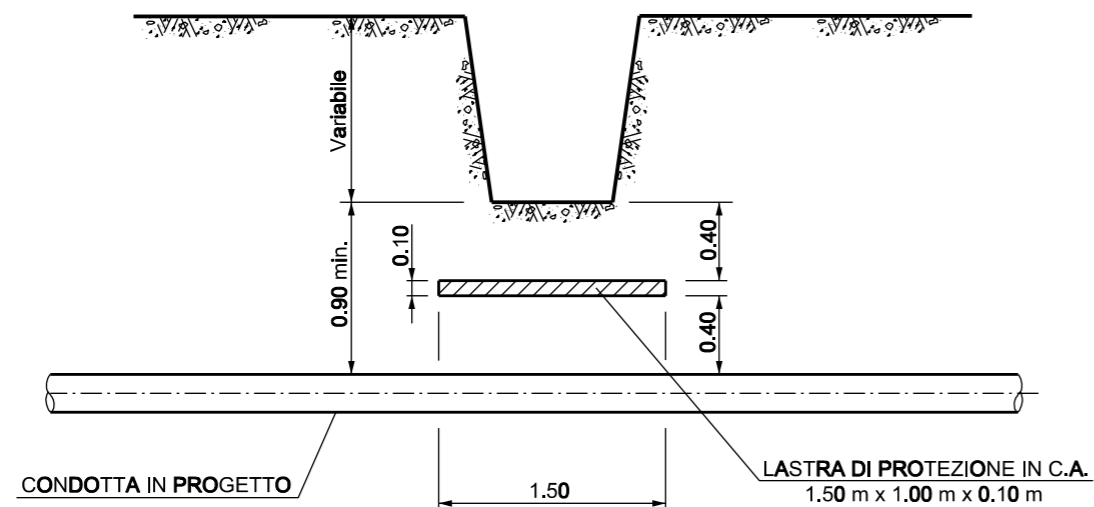

PIANTA

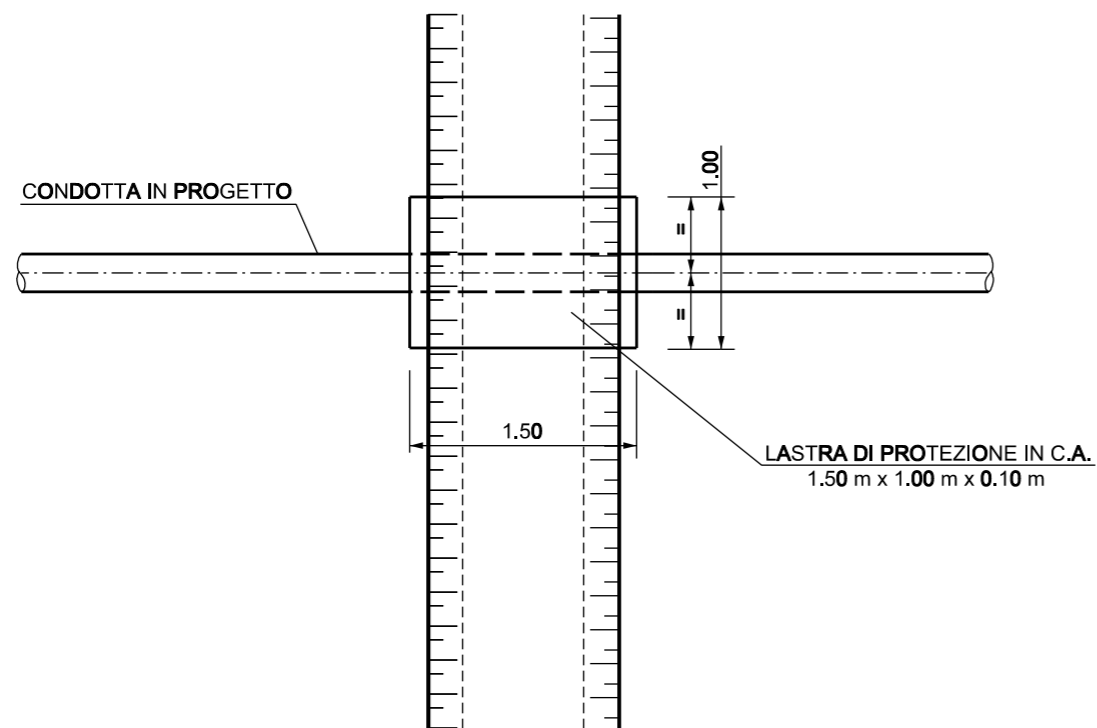

LE MISURE SONO
ESPRESSE IN m

Rev.	DATA	DESCRIZIONE	ELABORATO	VERIFICATO	APPROVATO
0	26/02/2016	EMISSIONE	ARCECI	PACE	GIULIONI
PROPRIETARIO AleAnna Resources			PROGETTISTA IGP ingeo progetti		
COMMESSA IN-AL1601			UNITA' N. 000		
METANODOTTO DI COLLEGAMENTO POZZO TRAVA 2 DIR			DISEGNO N. I-LC-D-0053		
ATTRAVERSAMENTO TIPO DI CANALI DI IRRIGAZIONE			REVISIONE 0		
SCALA			FG. 1 DI 1		