


REGGIO CALABRIA

PLANIMETRIA TRACCIAMENTO FONDAZIONI

Scala 1:200

MESSINA

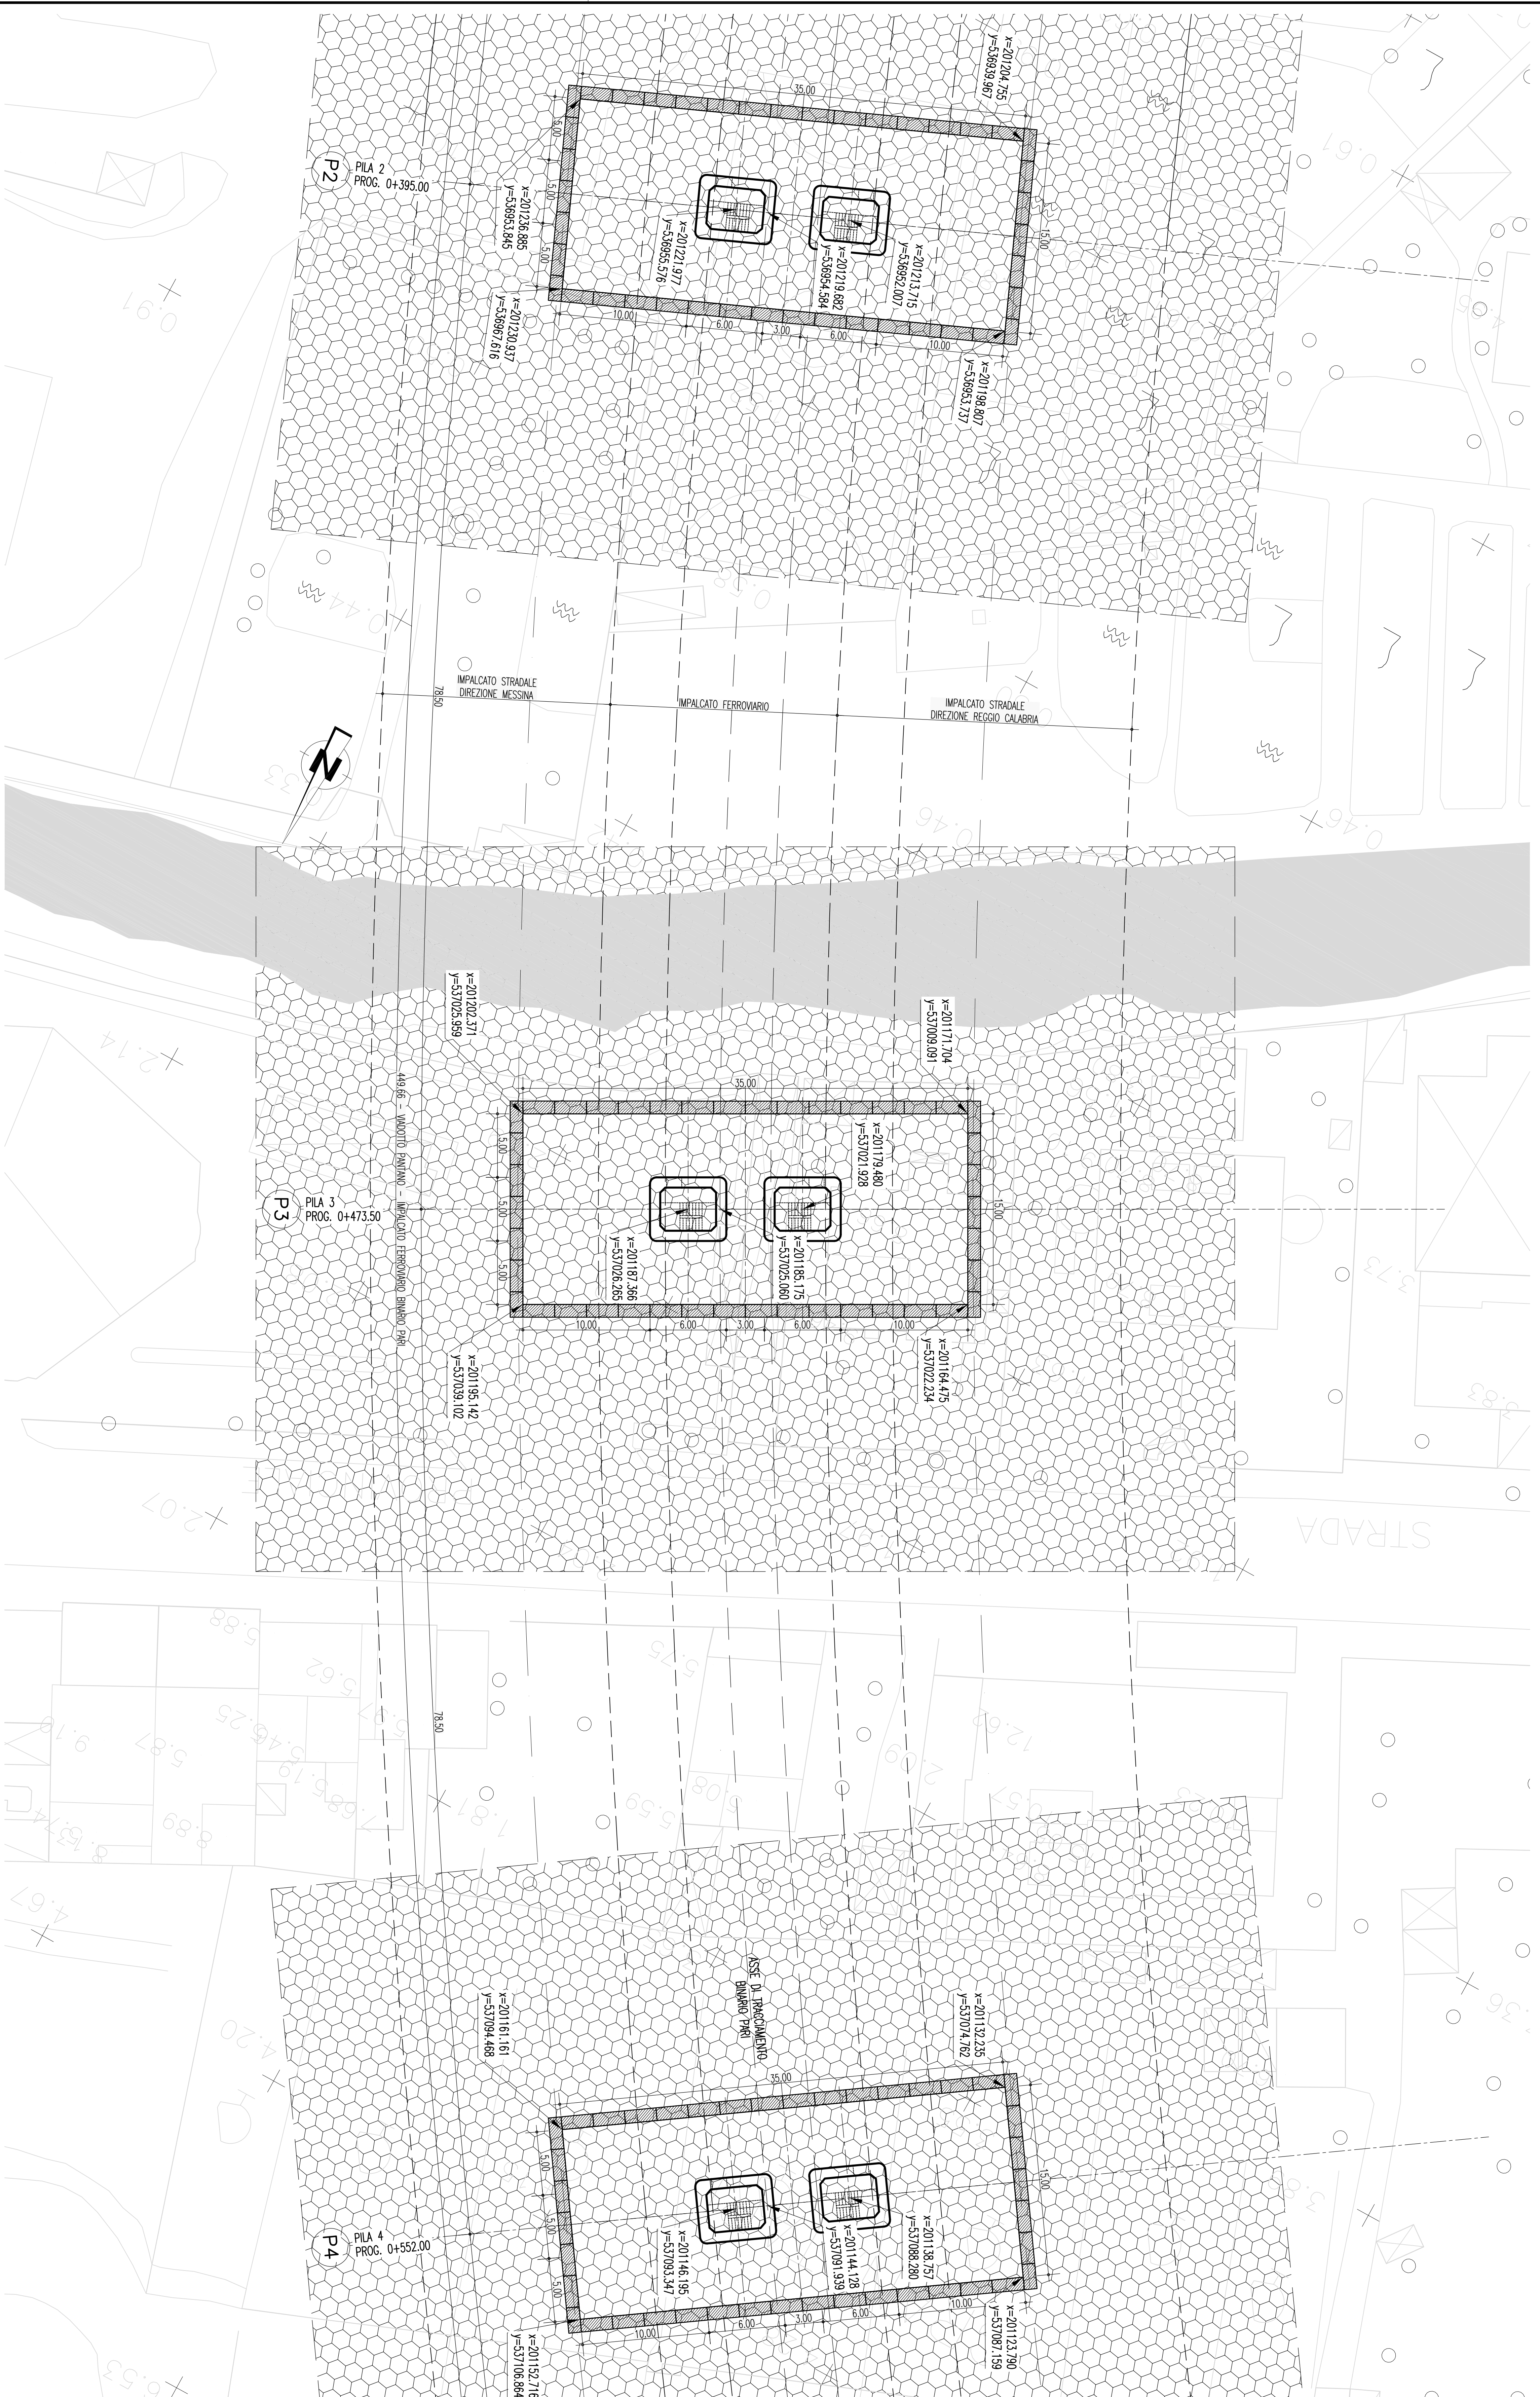

REGGIO CALABRIA

STRALCIO PLANIMETRICO

Scala 1:2000

MESSINA



NOTE GENERALI

NOTE: TUTTE LE DIMENSIONI SONO IN METRI, SALVO OVE DIVERSAMENTE INDICATO.

ELABORATI DI RIFERIMENTO: CG0700-PITDSVP-CM0000000-01 TABELLA MATERIALI

QUESTO ELABORATO GRAFICO VA LETTO INSIEME A: CG0700-PFBDSP-CM0000000-02 CG0700-PFBDSP-CM0000000-04

Stretto di Messina

EUROLINK S.C.A.

SOCIETA' ITALIANA PER CONDOTTE ENCOCLA S.p.A. (Materiana)
 COOPERATIVA NAZIONALE ELETTRICISTI S.p.A. (Materiana)
 SHIKAWAKA - JAVANA HEAVY INDUSTRIES CO. LTD. (Materiana)
 A.C.I. S.C.P.A. - CONSORCIO STRADE (Materiana)

PONTE SULLO STRETTO DI MESSINA

PROGETTO DEFINITIVO

EUROLINK S.C.A.

IMPRESE S.p.A. MESSINA

SOCIETA' ITALIANA PER CONDOTTE ENCOCLA S.p.A. (Materiana)
 COOPERATIVA NAZIONALE ELETTRICISTI S.p.A. (Materiana)
 SHIKAWAKA - JAVANA HEAVY INDUSTRIES CO. LTD. (Materiana)
 A.C.I. S.C.P.A. - CONSORCIO STRADE (Materiana)

IL PROGETTISTA Dott. Ing. F. Galea Ing. G. C. Gatt SINA Dott. Ing. E. Esposito Ing. G. C. Gatt A.C.I. S.C.P.A. - CONSORCIO STRADE (Materiana)	IL COORDINATORE GENERALE Project Manager Ing. P.P. Matarrese	STRETTO DI MESSINA S.p.A. Materiana Ing. G. C. Gatt Ing. G. C. Gatt	AMMINISTRATORE DELEGATO Dott. F. Galea
--	---	---	--

COLLEGAMENTI SICILIA

PA0009-F01

VADOTTO PANTANO - INFRASTRUTTURA STRADALE/FERROVIARIA

OPERE CIVILI STRADALI/FERROVIARI

VADOTTO

PLANIMETRIA TRACCIAMENTO FONDAZIONI - 2/3

CODICE CG07000001PFBDSVP-CM0000000-01	DATA 07/06/2011	DESCRIZIONE OPERE CIVILI STRADALI/FERROVIARI	AUTORE F. GALEA	DATA 07/06/2011	DESCRIZIONE OPERE CIVILI STRADALI/FERROVIARI	AUTORE F. GALEA
---	---------------------------	--	---------------------------	---------------------------	--	---------------------------