

ESISTENTE

IN PROGETTO

COORDINATE POZZO TRAVA 2 DIR:

Gauss Boaga  
 X = 1739274.507  
 Y = 4952479.646

Roma 40 Greenwich  
 Lat. = 44°41' 05,8004"  
 Long. = 12°01' 09,2313"

ETRF89  
 Lat. = 44°41' 08,2216"  
 Long. = 12°01' 08,4889"

UTM-ETRF89  
 X = 739244.298  
 Y = 4952461.944

Roma 40 M.M.  
 Lat. = 44°41' 05,8004"  
 Long. = -0°25' 59,1687"

COORDINATE POZZO TRAVA 3 DIR:



Gauss Boaga  
 X = 1739269.507 E  
 Y = 4952479.560 N

Roma 40 Greenwich  
 Lat. = 44°41' 05,804"  
 Long. = 12°01' 09,004"

ETRF89  
 Lat. = 44°41' 08,135"  
 Long. = 12°01' 08,219"

UTM-ETRF89  
 X = 739238.452 E  
 Y = 4952459.035 N

Roma 40 M.M.  
 Lat. = 44°41' 05,804"  
 Long. = -0°25' 59,396"

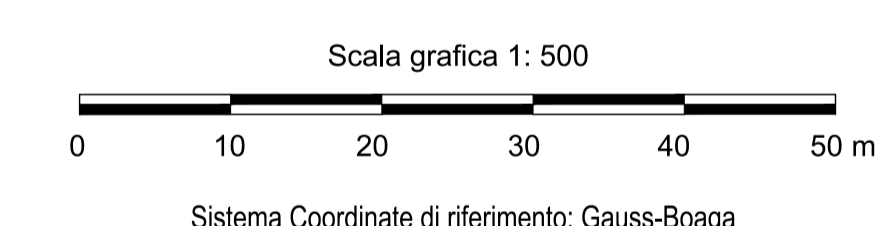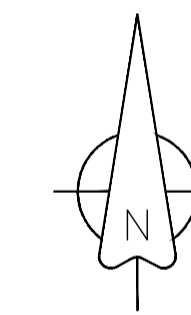

*Handwritten signature*



00	13/06/2019	2"	EMISSIONE	F.B.	<i>[Signature]</i>	D.V.
00	28/11/2018		EMISSIONE	F.B.	<i>[Signature]</i>	D.V.
REV.	DATE		DESCRIPTION - DESCRIZIONE	DRAFT.	CHECK.	APPROV.
				DESIGN.	CONTR.	APPROV.



Permisso di ricerca "CORTE DEI SIGNORI" Concessione "VALLE DEL MEZZANO" POSTAZIONE SONDA "TRAVA 3 Dir"		LOCATION / LOCALITA' Ostellato (FE)
IMPIANTO "DRILLMEC HH-200MM"	JOB / COMMESSA	SCALE 1:500
TITOLO ELABORATO: LAYOUT GENERALE POSTAZIONE	UNIT / UNITA' DWG. N. / DIS. N. 06_A_LAYOUT_GEN_R01.dwg	REVISION 00
06-A		1 / 1

Il presente disegno e' aziendale. La societa' tutela i propri diritti a termine di legge./This dwg. is company property. Company lawfull all rights.