
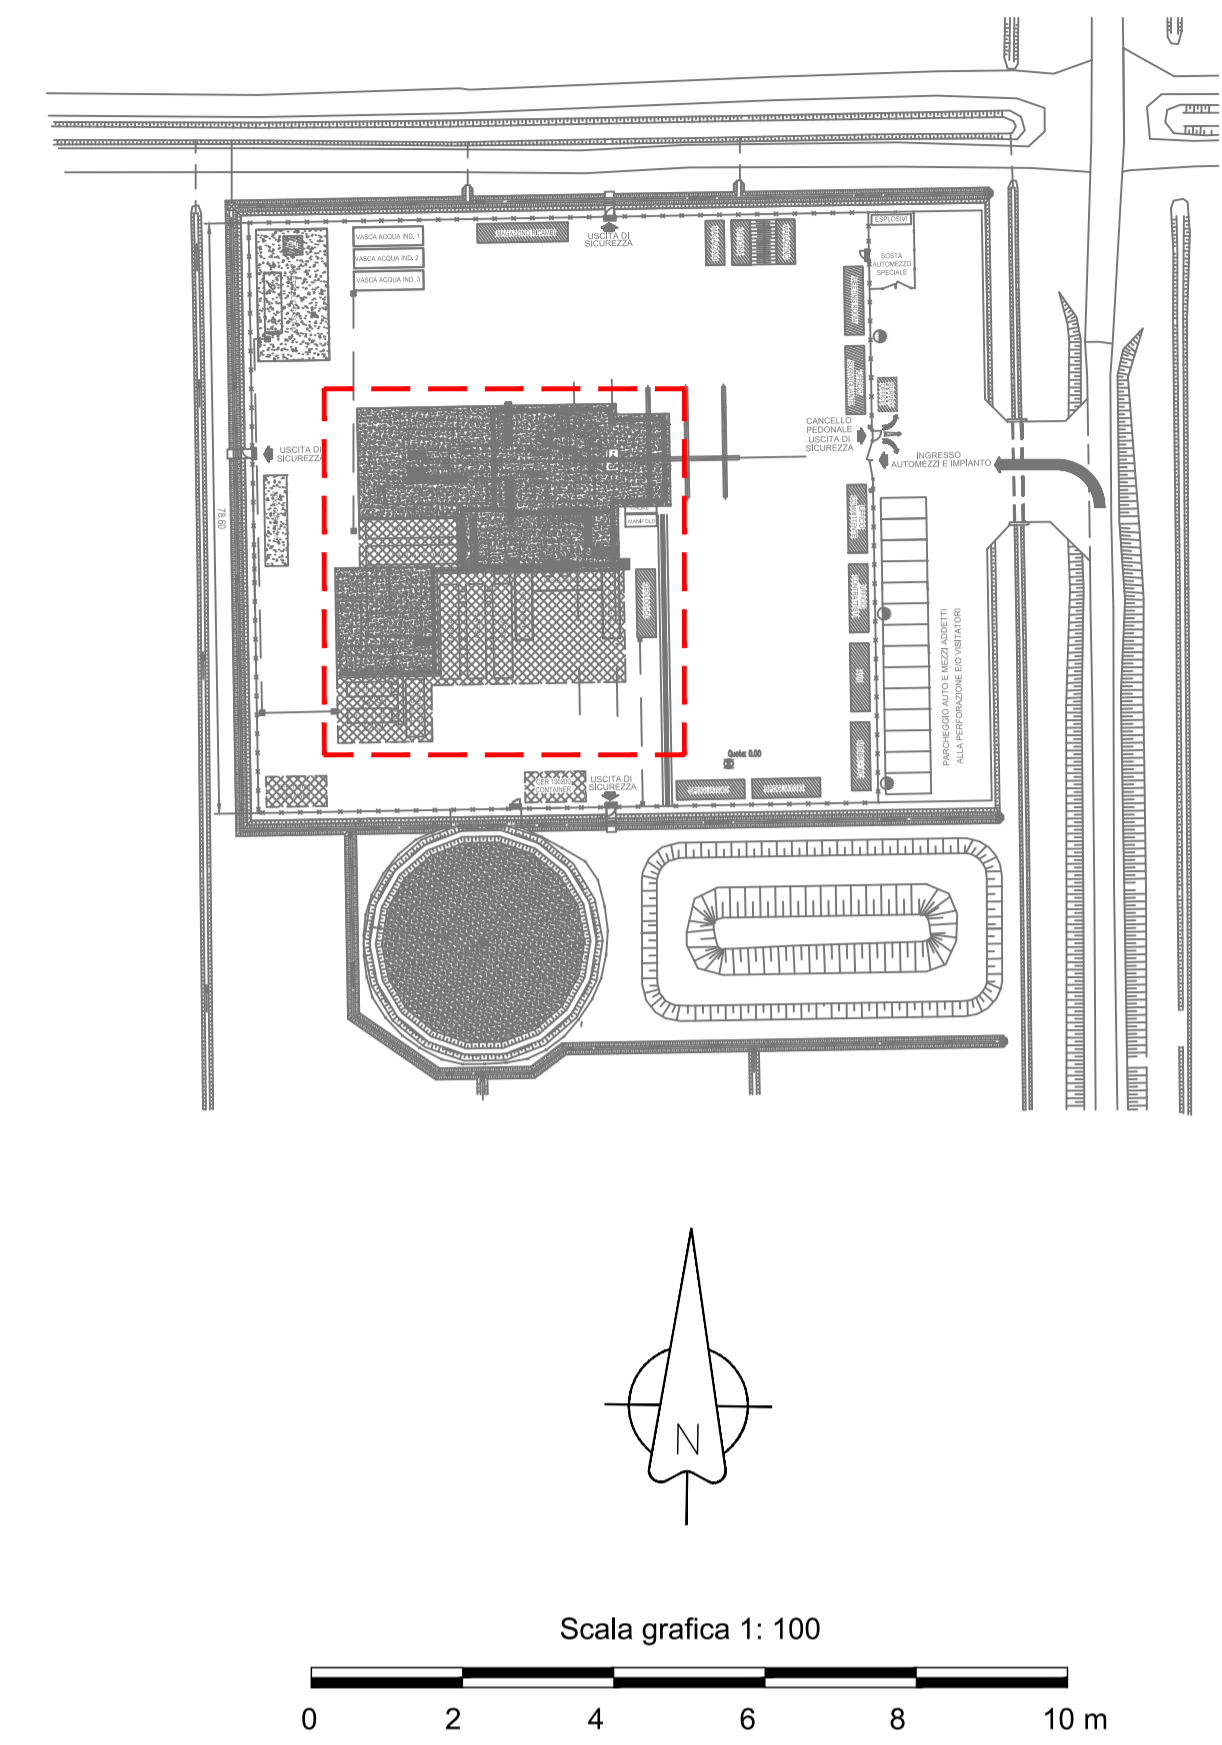


PIANTA SOLETTE SOTTOSTRUTTURA E CANTINE: INTERVENTI IN PROGETTO

PLANIMETRIA DI RIFERIMENTO

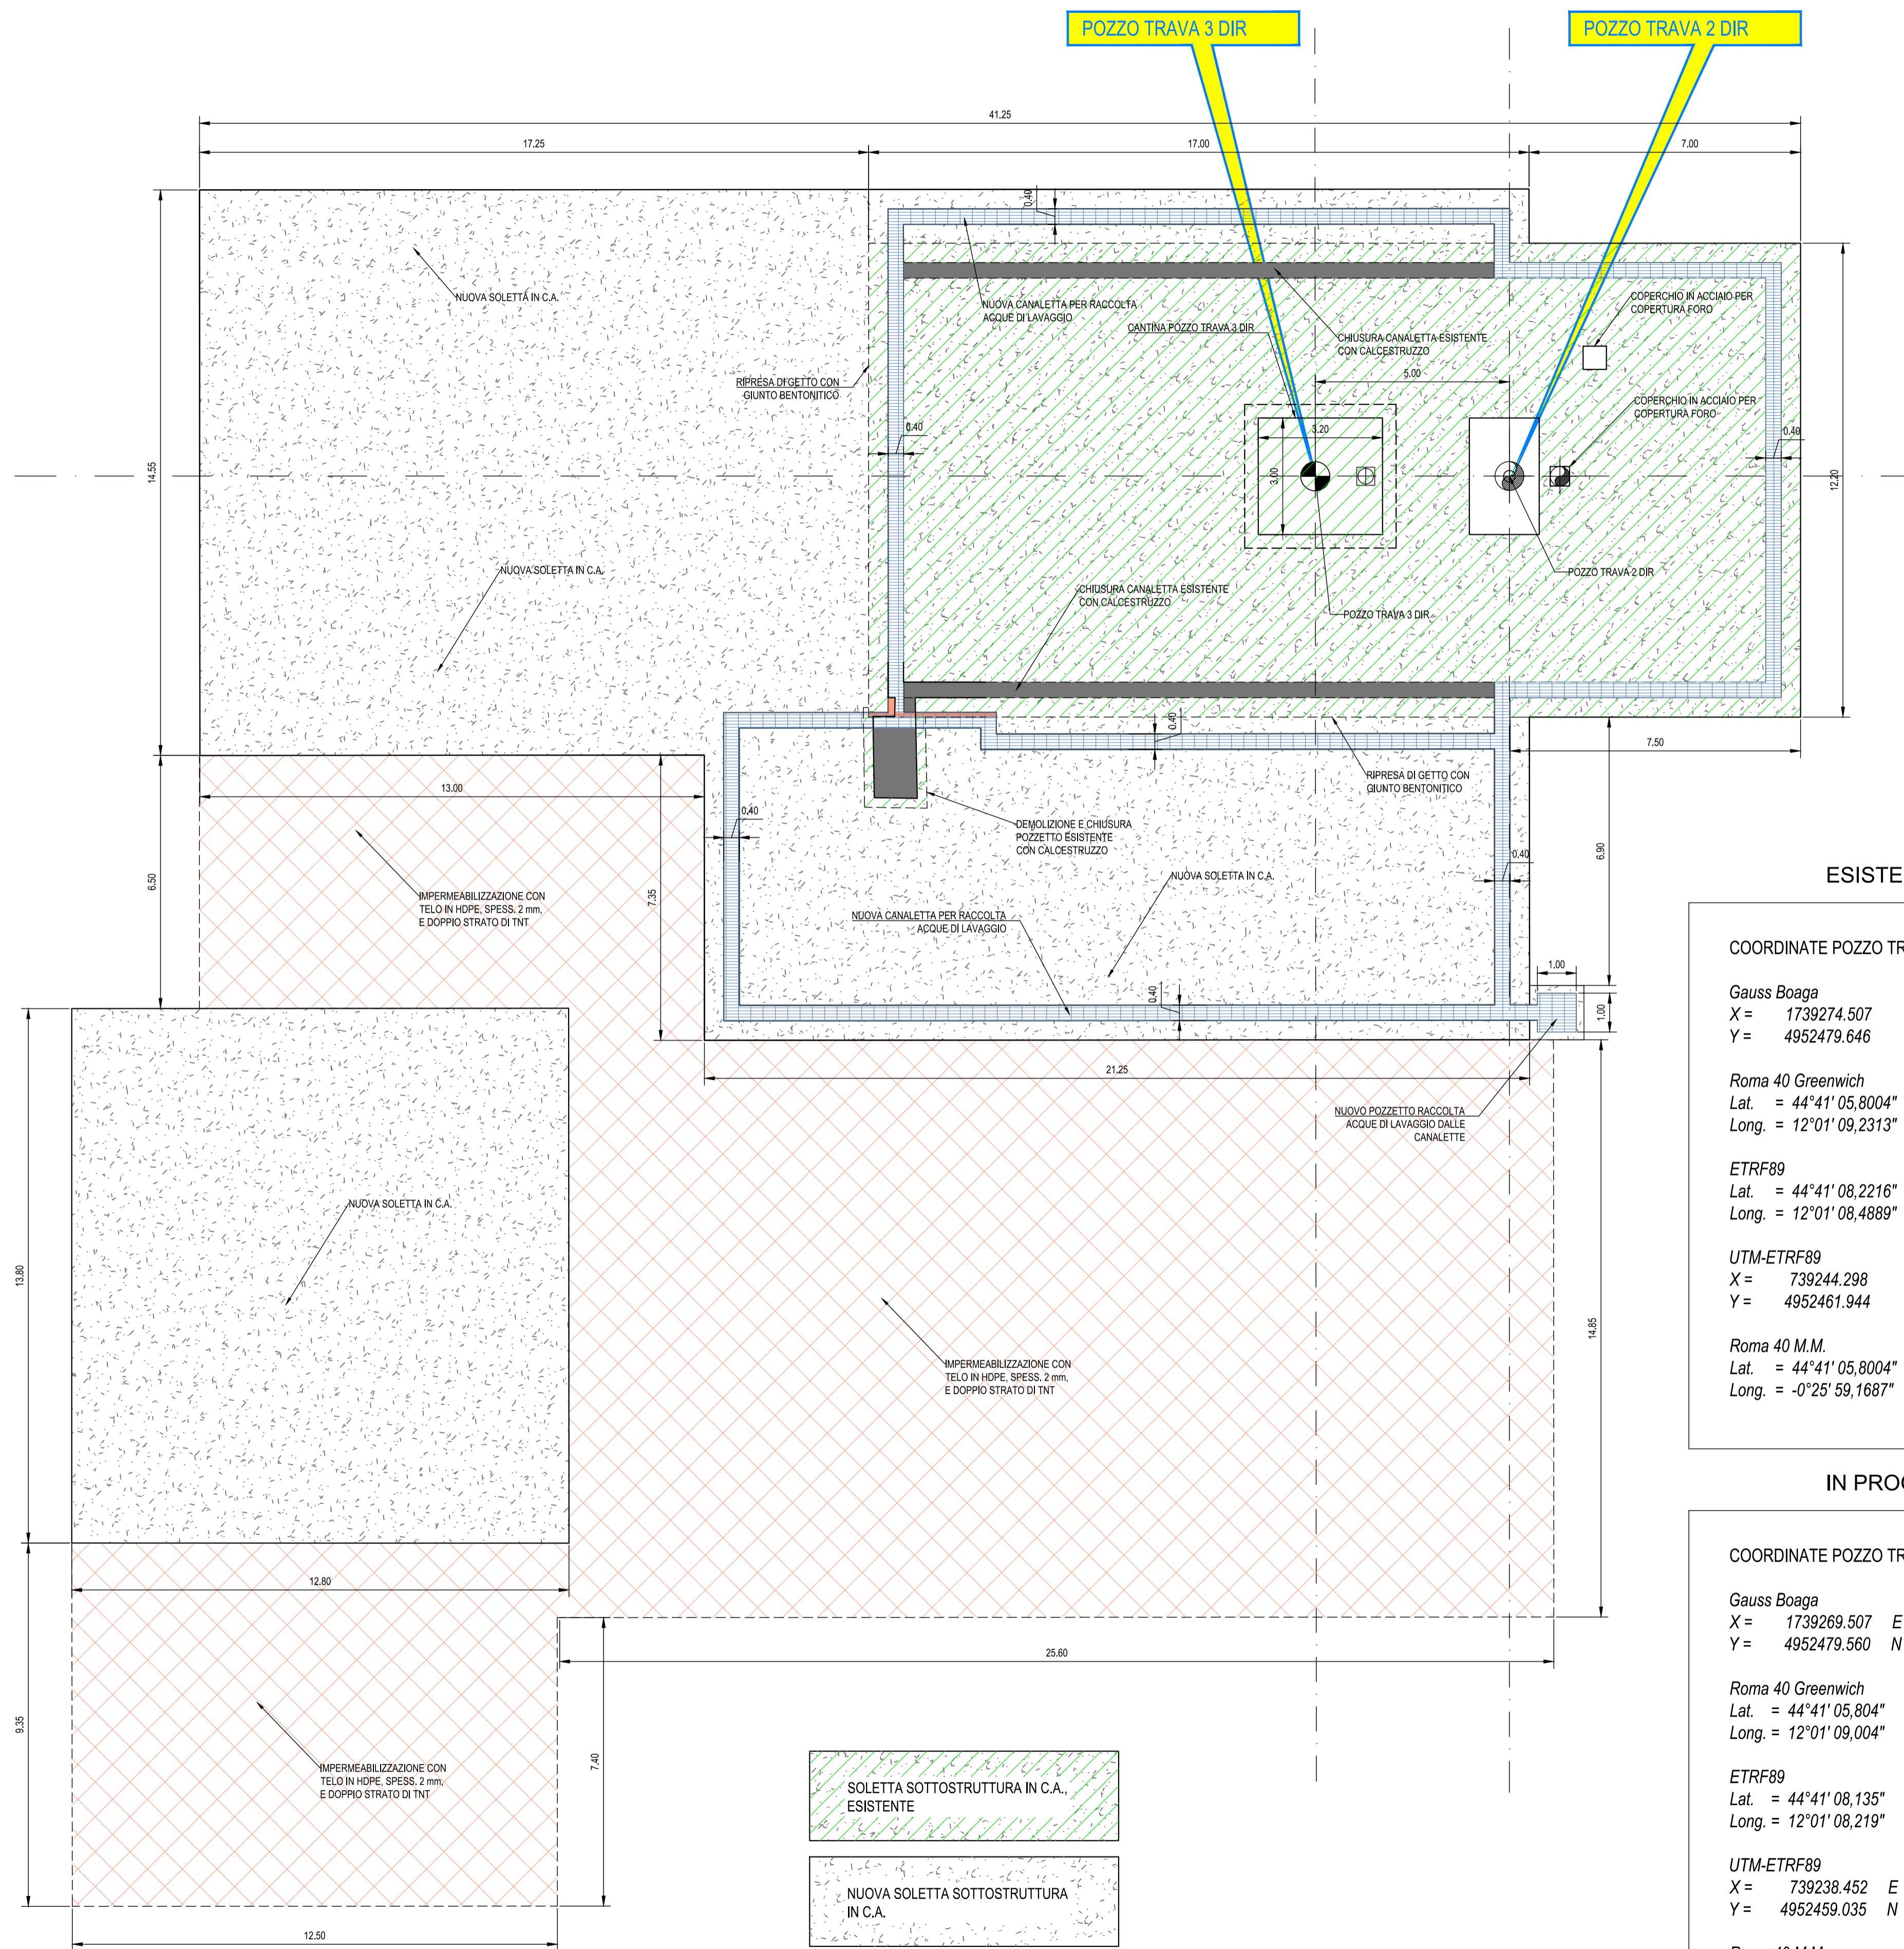

Area of signature and stamp

ALBO
 N. 9606
 PARMA - D.P.R.

| REV. | DATE | EMISSIONE | DESCRIPTION - DESCRIZIONE | F.B. DRAFT. DESIGN. | CHECK. CONTR. | D.V. APPROV. APPROV. |
|------|------------|-----------|---------------------------|---------------------|---------------|----------------------|
| 00 | 28/11/2018 | EMISSIONE | | | | |

AleAnna Resources

Permesso di ricerca "CORTE DEI SIGNORI"
 Concessione "VALLE DEL MEZZANO"
 POSTAZIONE SONDA "TRAVA 3 Dir"

LOCATION / LOCALITA'
 Ostellato (FE)

IMPIANTO "DRILLMEC HH-200MM"

TITOLO ELABORATO:
 INTERVENTI SULLA SOLETTA DELLA SOTTOSTRUTTURA ESISTENTE E AMPLIAMENTO AREA IMPIANTO

SCALE SCALA: 1:100

REVISIONE: 00

DWG. N. / DIS. N. 06_B_SOLETTE.dwg

Sh. Fg. / of. di 1 / 1

06-B

Il presente disegno è aziendale. La società tutela i propri diritti a termine di legge. / This drawing is company property. Company lawfully all rights.