
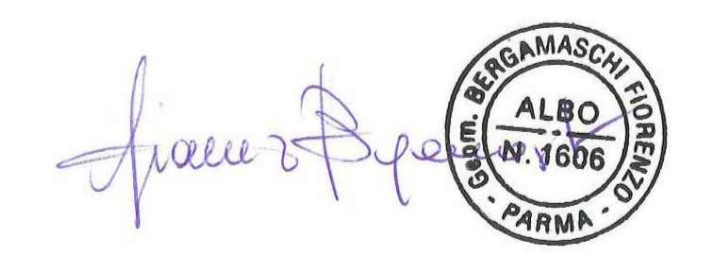
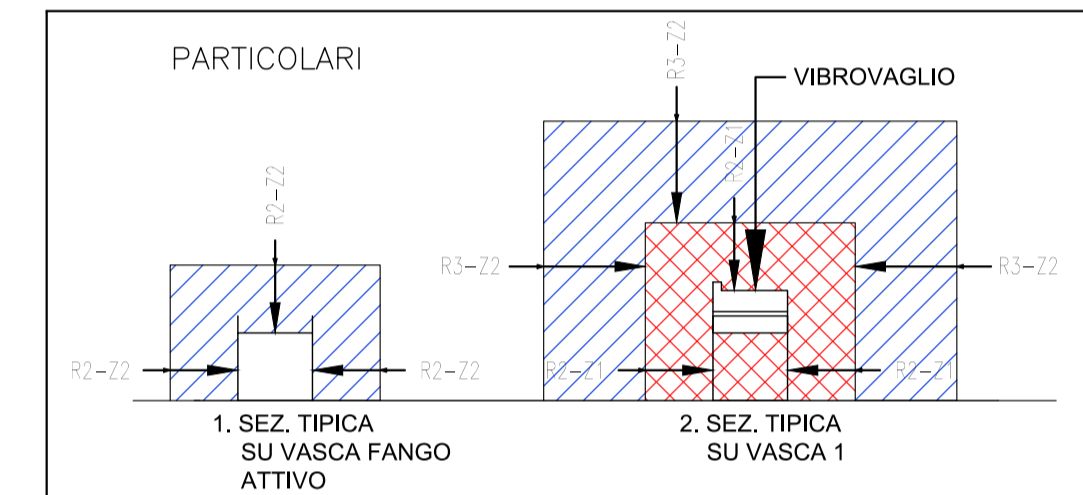


LEGENDA	
RIF. SMB	DESCRIZIONE
	ZONA 0 Luogo dove è presente, durante il funzionamento normale, continuamente o per lunghi periodi un'atmosfera esplosiva per la presenza di gas.
	ZONA 1 Luogo dove è possibile, durante il funzionamento normale, che si formi un'atmosfera esplosiva per la presenza di gas.
	ZONA 2 Luogo dove non è possibile, durante il funzionamento normale, che si formi un'atmosfera esplosiva per la presenza di gas o, se ciò avviene, è possibile che sia presente solo poco frequentemente e per breve periodo.
	DELIMITAZIONE ZONA DI DIVIETO INSTALLAZIONE MOTORI A COMBUSTIONE INTERNA
	DELIMITAZIONE ZONA DI DIVIETO INSTALLAZIONE SERBATOI DI GASOLIO

N.B.
VENGONO ADOTTATE LE NORME CEI 64/2 IN QUANTO PIU' RESTRITTIVE DI QUELLE ATTUALMENTE IN VIGORE PER LO SCHEMA DEFINITIVO, SI RIMANDA AL FORNITORE DELL'IMPIANTO DI PERFORAZIONE AL MOMENTO DELL'INSTALLAZIONE

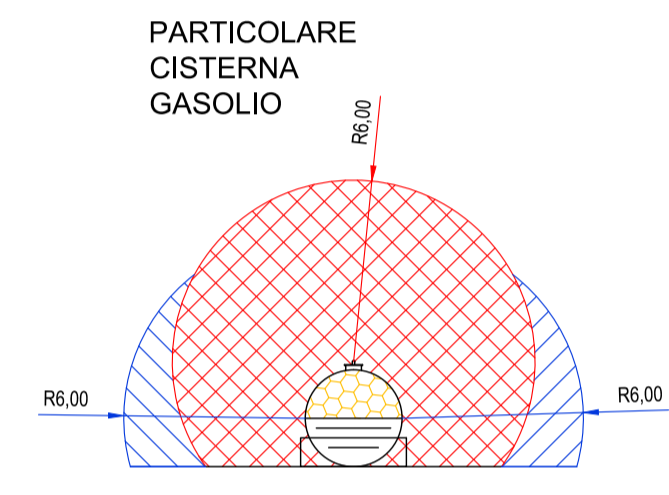

REV.	DATE	EMISSIONE	DESCRIPTION - DESCRIZIONE	F.B.	D.V.
REV.	DATE			DRAFT.	APPROV.
				DESIGN.	CONTR.
AleAnna Resources					
Permisso di ricerca "CORTE DEI SIGNORI" Concessione "VALLE DEL MEZZANO" POSTAZIONE SONDA "TRAVA 3 Dir"				LOCATION / LOCALITA' Ostellato (FE)	
IMPIANTO "DRILLMEC HH-200MM"			JOB / COMMESSA		
TITOLO ELABORATO: HAZARDOUS AREAS: LAYOUT GENERALE			UNIT / UNITA' DWG. N. / DIS. N. 08-CEI.dwg		
			SCALE 1:250		REVISION 00
			08		1 / 1
<small>Il presente disegno è aziendale. La società tutela i propri diritti a termine di legge./This dwg. is company property. Company lawfull all rights.</small>					