




IMPIANTO DI PERFORAZIONE  
DRILL MEC HH200 MM:  
VISTA 1

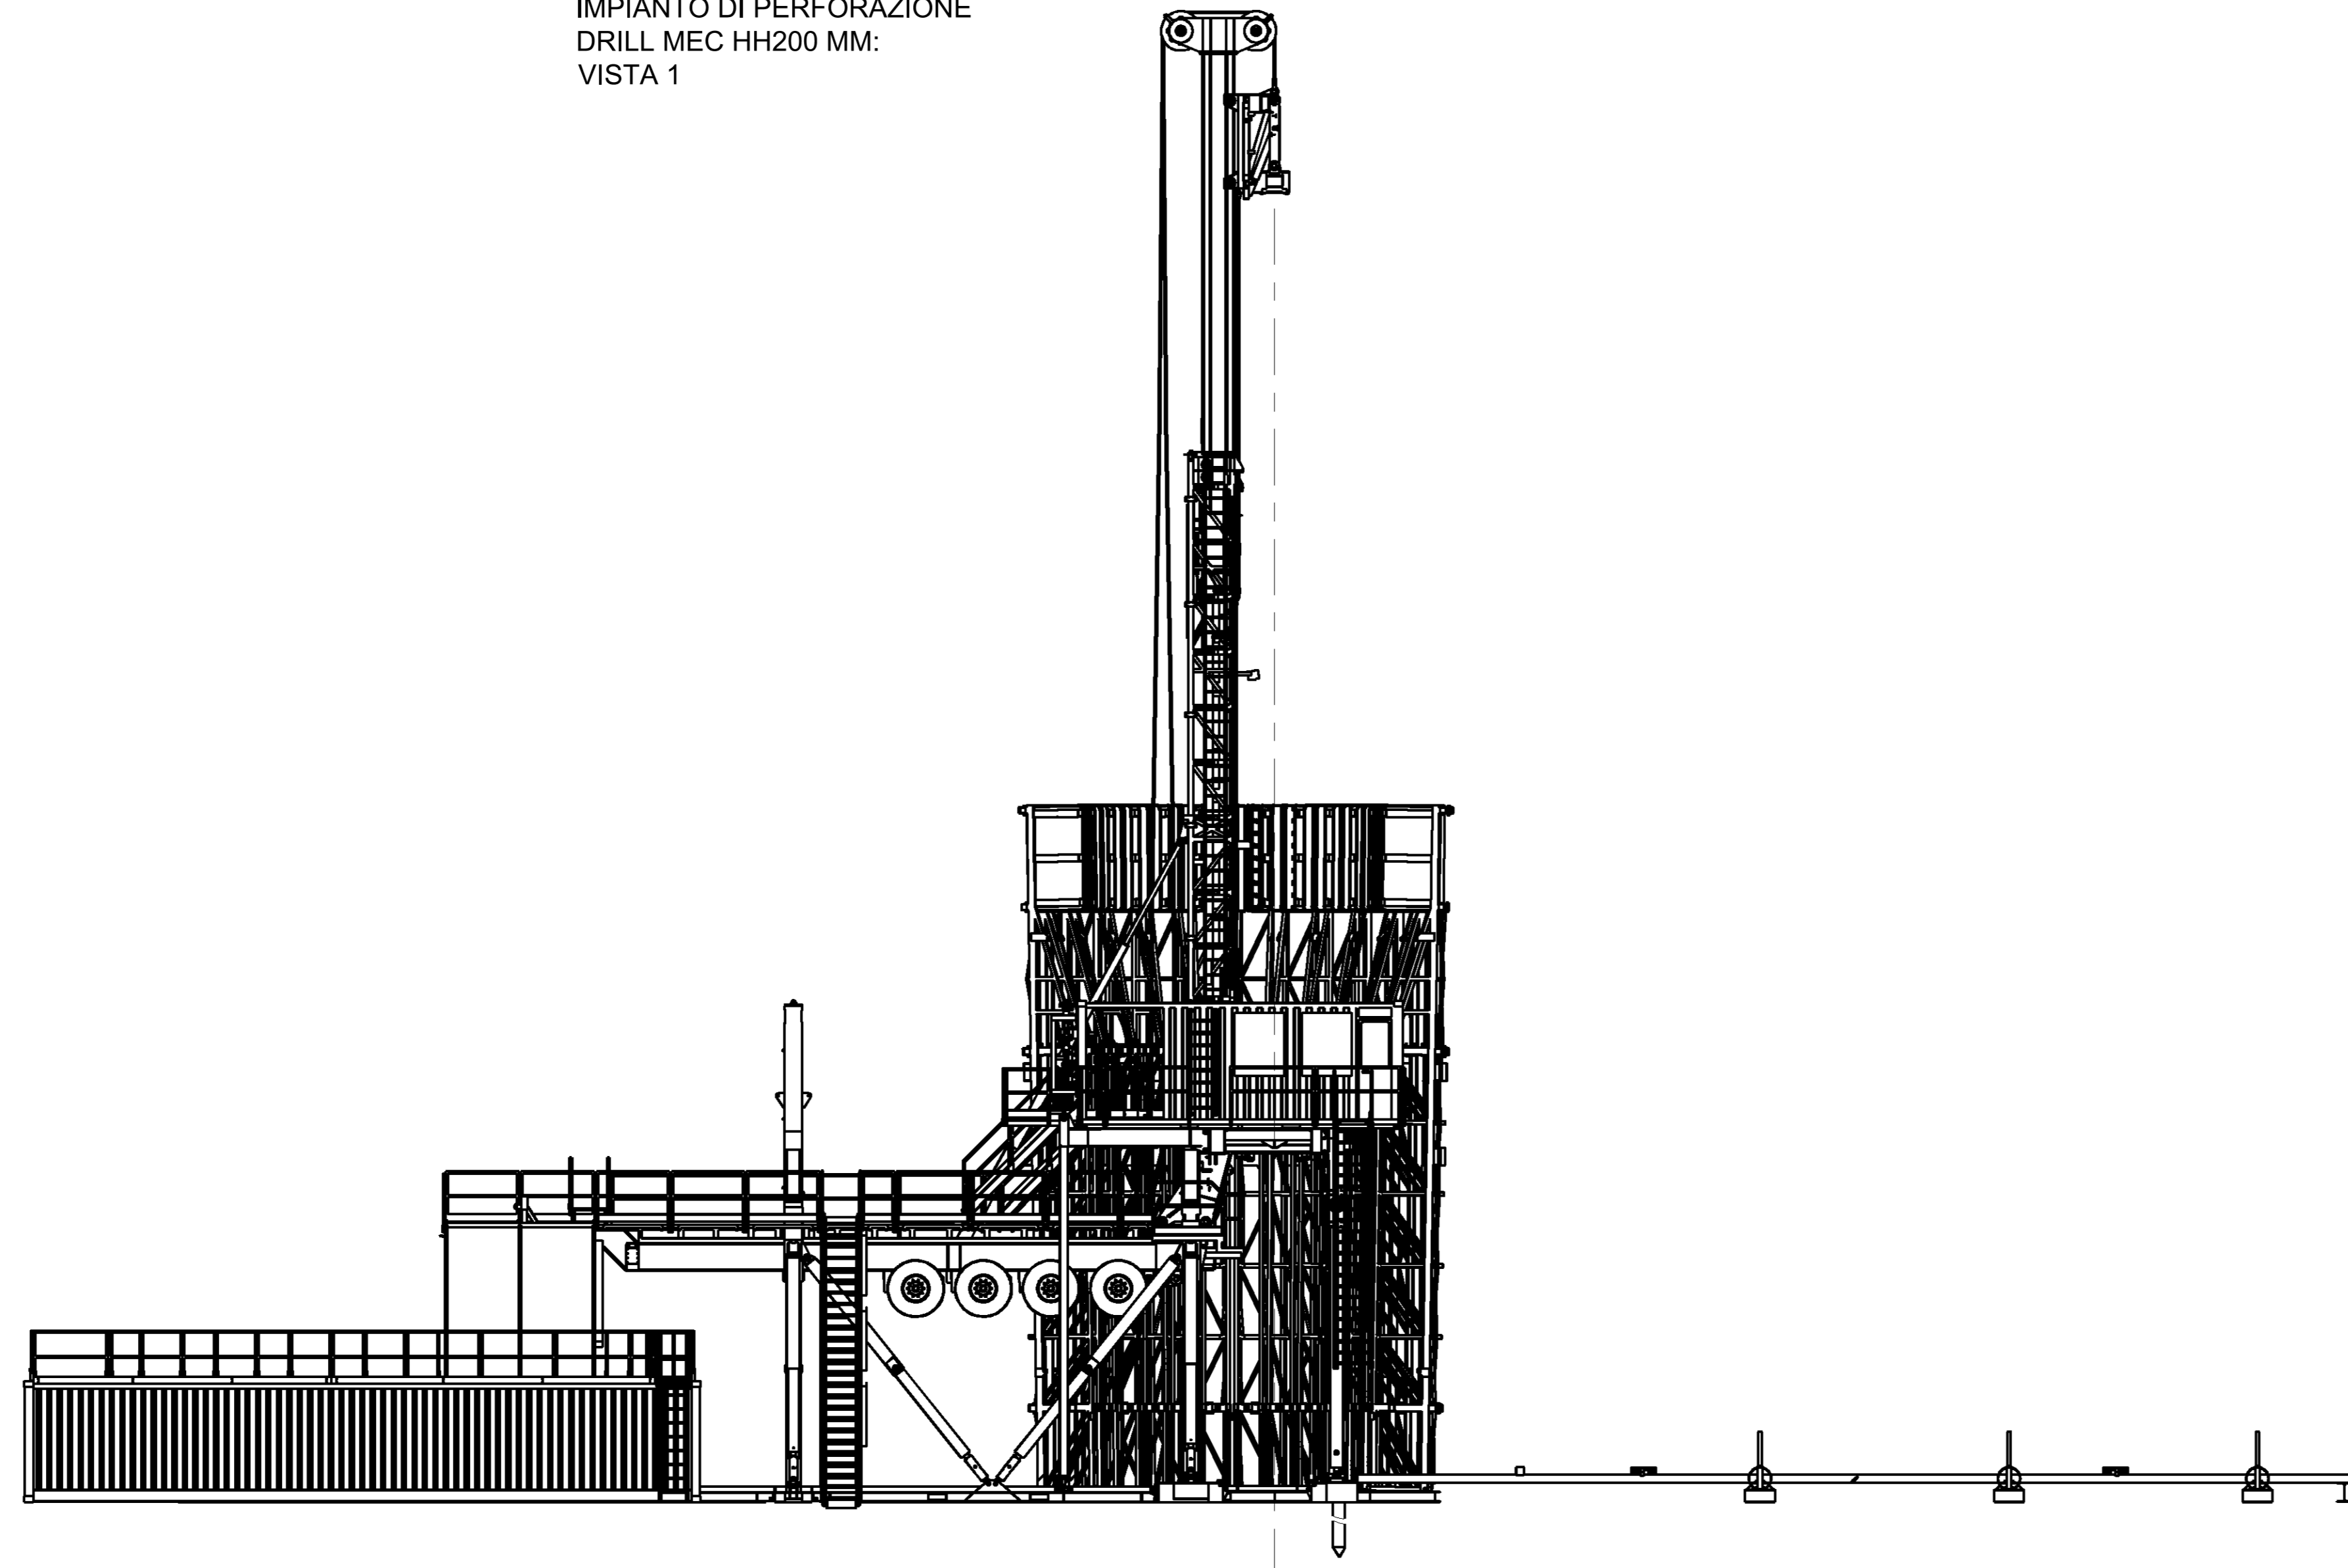

IMPIANTO DI PERFORAZIONE  
DRILL MEC HH200 MM:  
VISTA IN PIANTA

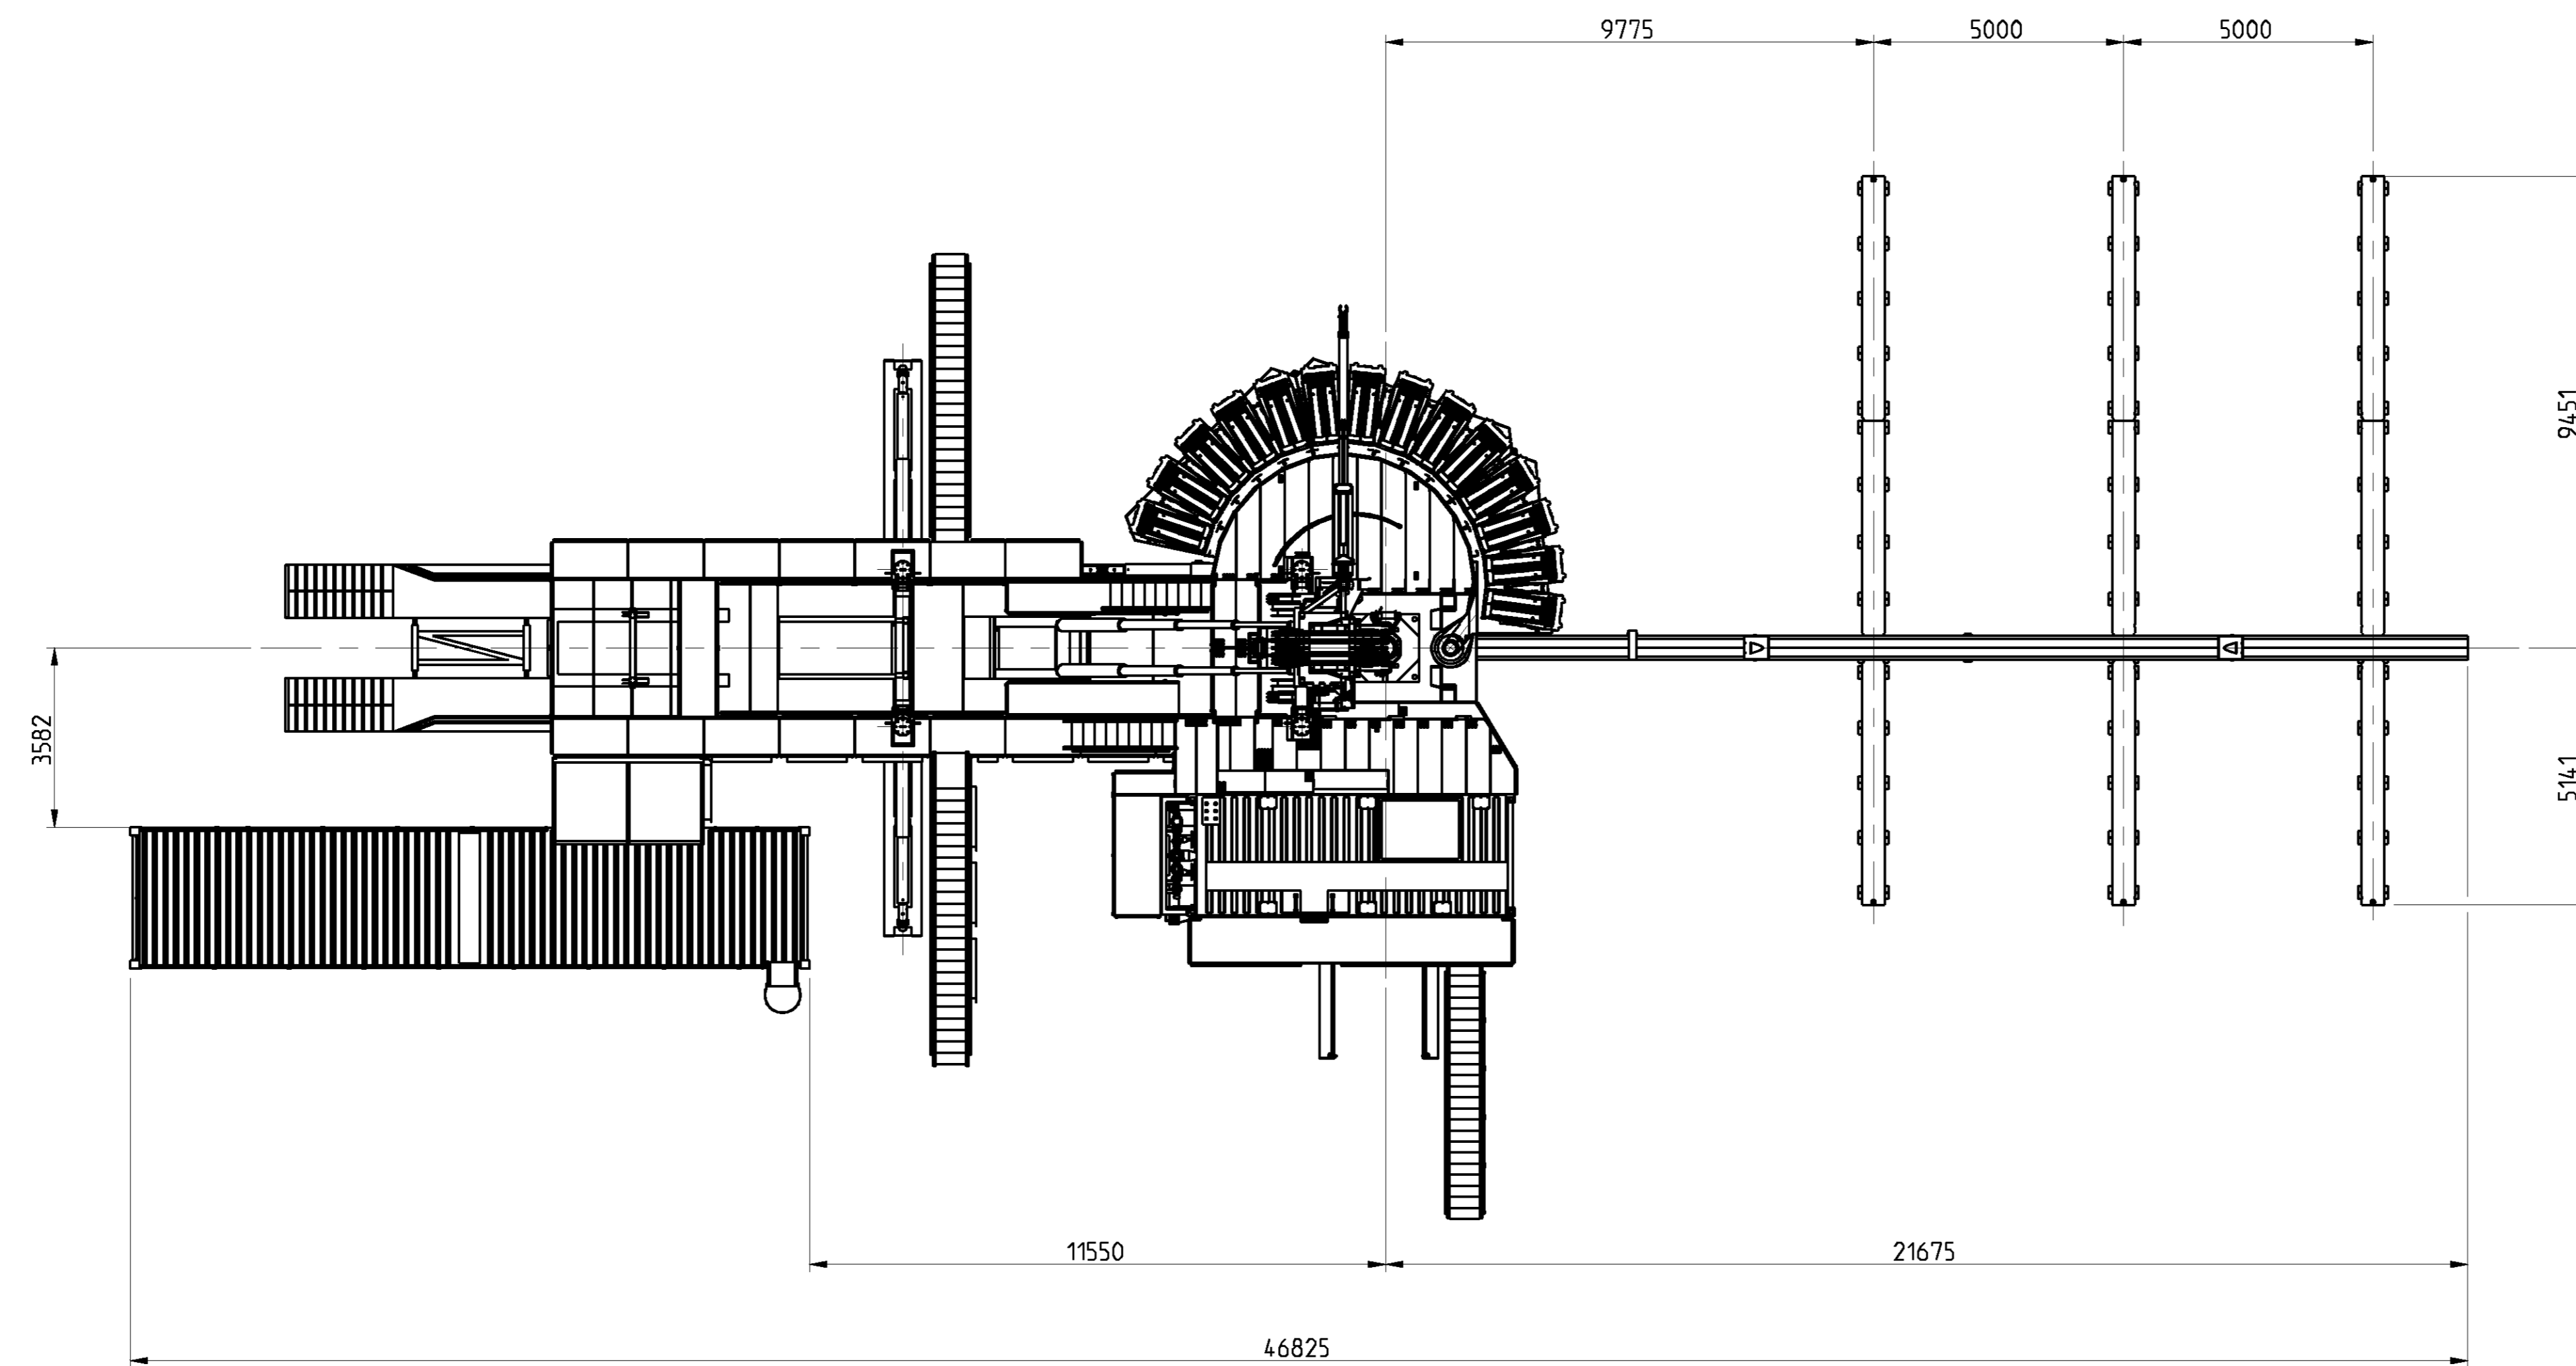

IMPIANTO DI PERFORAZIONE  
DRILL MEC HH200 MM:  
VISTA 2

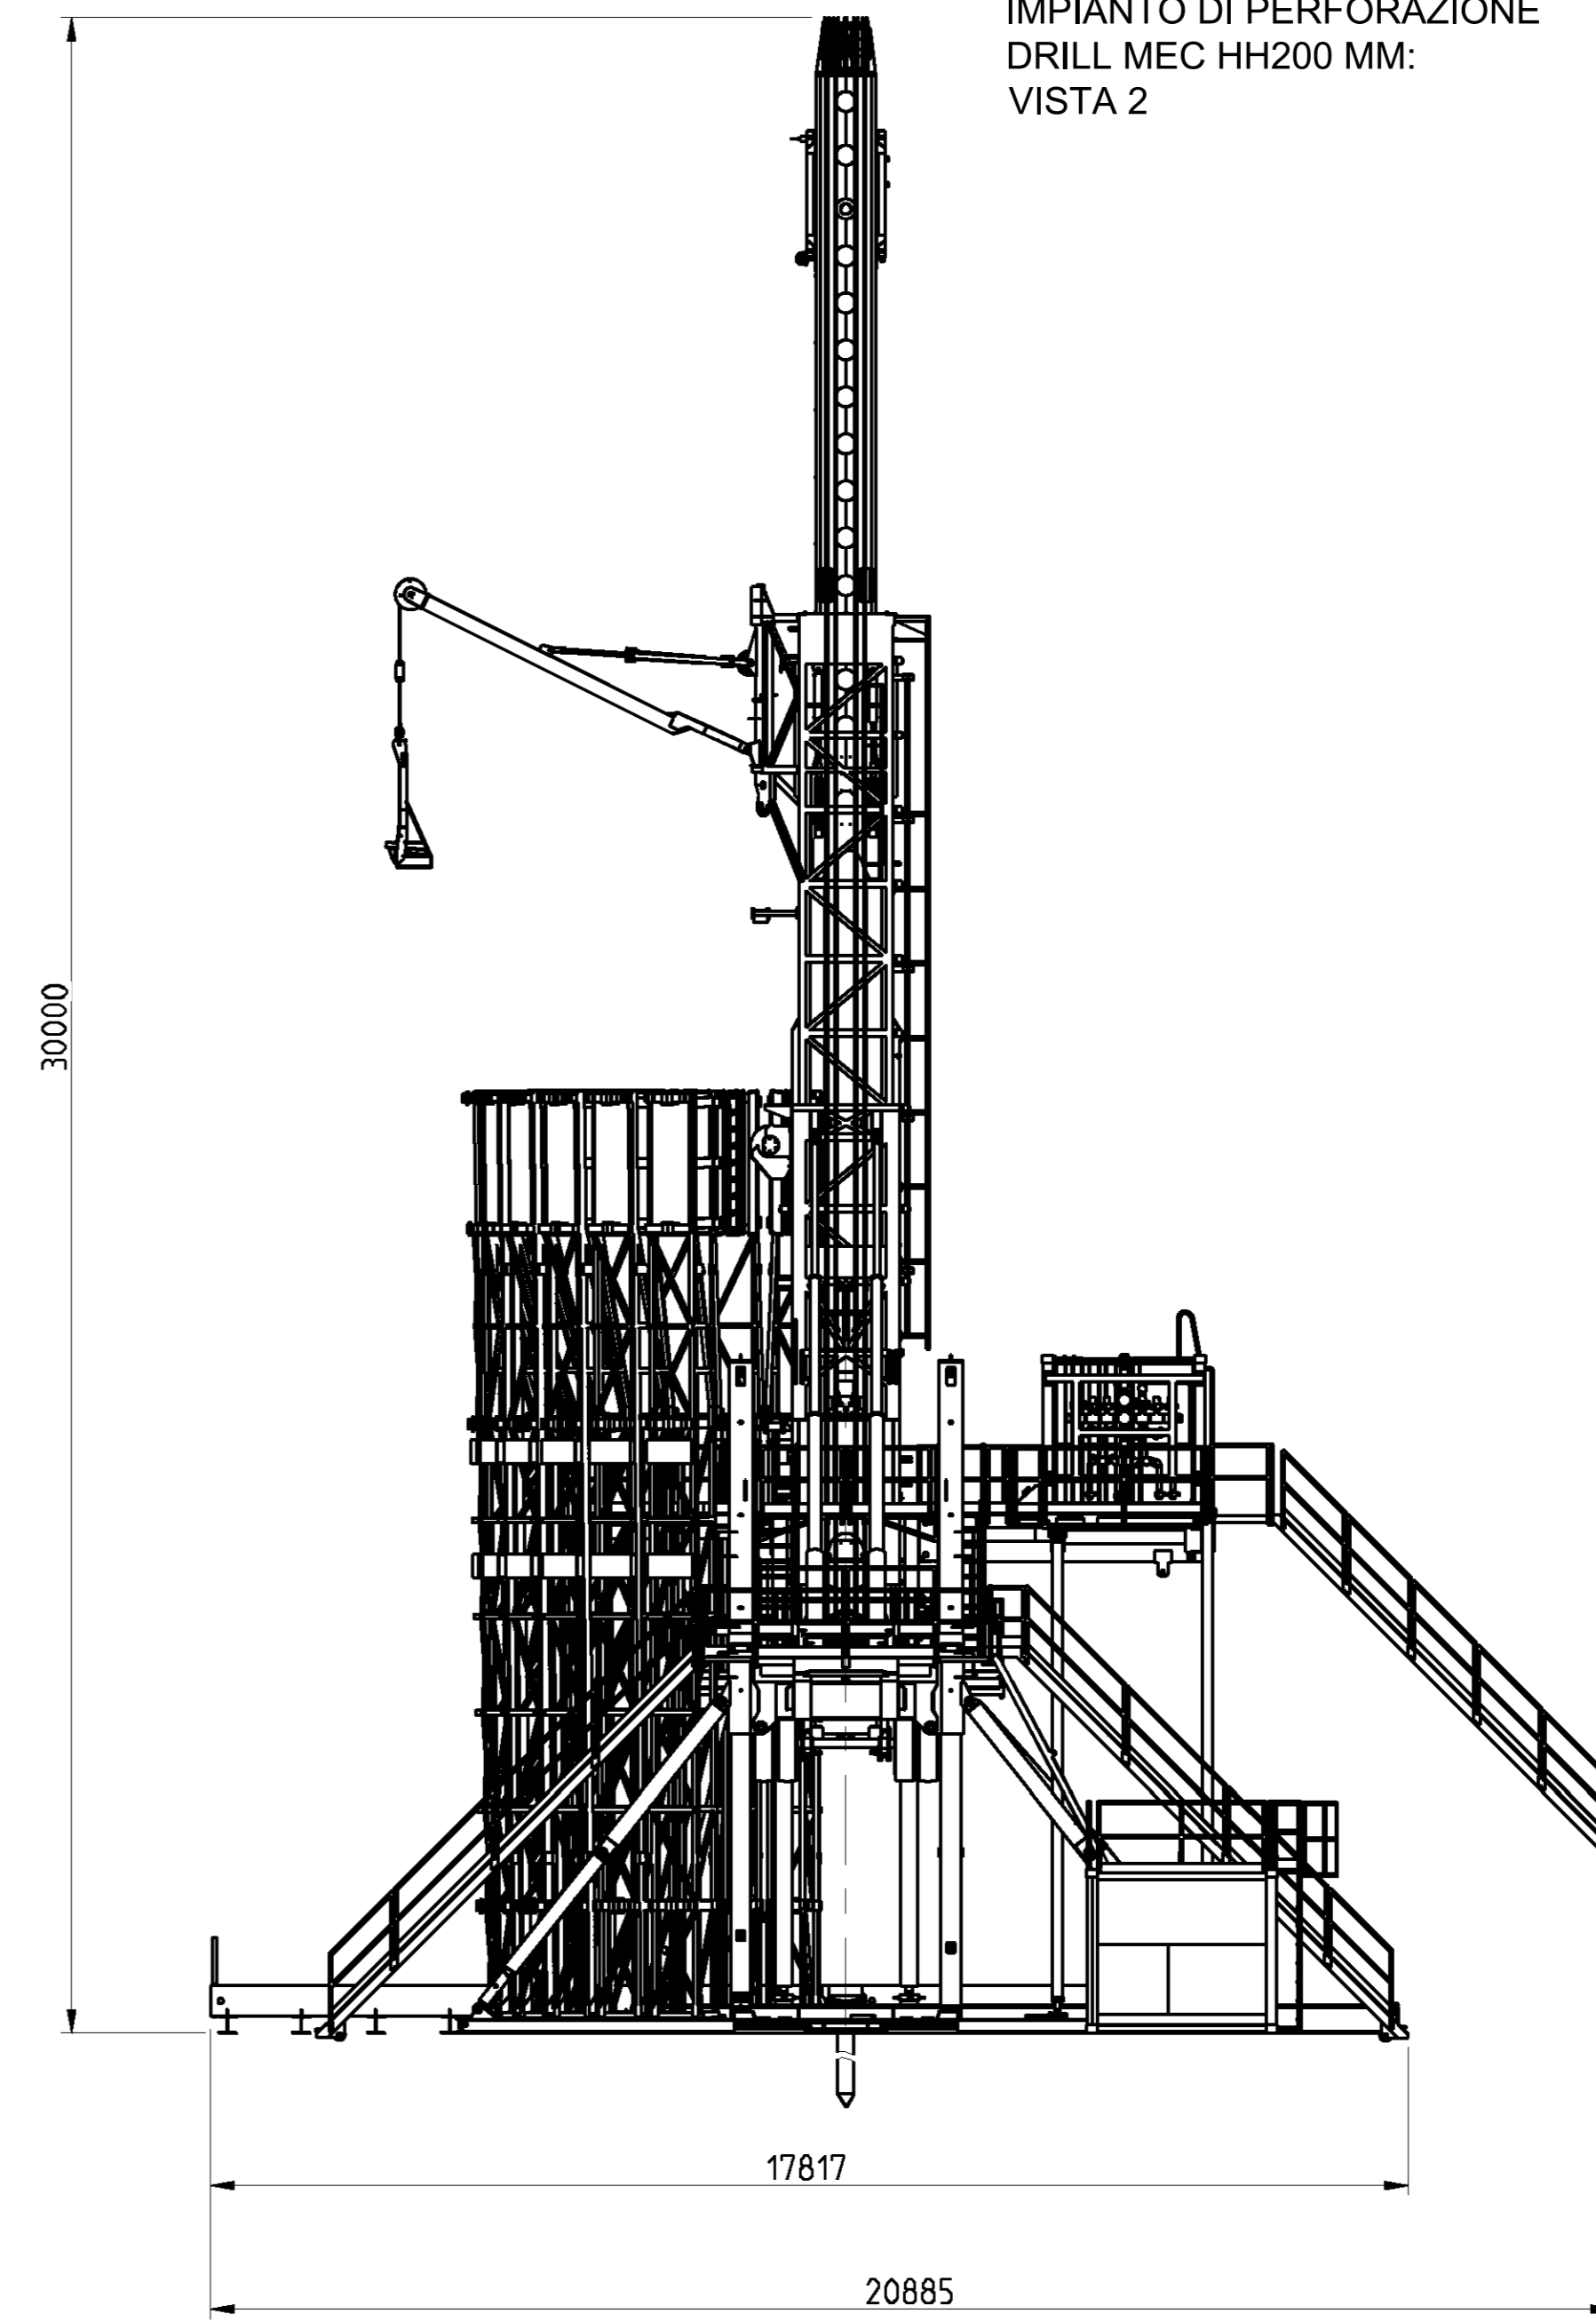

*Alfano*



NO.	DATA	EMISSIONE	DESCRIZIONE - DESCRIPTION	F.B.	CHECK	D.V.
REV.	DATA			DESIGN	CHECK	APPROV.
			<b>AleAnna</b> Resources			
Permisso di ricerca "CORTE DEI SIGNORI" Concessione "VALLE DEL MEZZANO" POSTAZIONE SONDA "TRAVA 3 Dir"				LOCATION / LOCALITA' Castelilido (FE)		
IMPIANTO "DRILLMEC HH-200MM"				JOB / COMMESSA		
TITOLO ELABORATO:				UNIT / UNITA'		
PRINCIPALI DIMENSIONI IMPIANTO DRILLMEC HH200 MM				SCALE / SCALA: 1:1.000 REVISIONI / REVISIONI: 00		
DWG. N. / DIS. N.: 13-HH200-DIM.dwg				13 / 1		

Il presente disegno e' astensione. Lo stesso e' tutelato i propri diritti e termine di legge/7934 disp. la company property. Company reserved all rights.