


REGGIO CALABRIA

PLANIMETRIA TRACCIAMENTO FONDAZIONI

SCALA 1:200

NOTE:
GENERALI
TUTTE LE DIMENSIONI SONO IN METRI, SALVO OVE DIVERSAMENTE INDICATO.

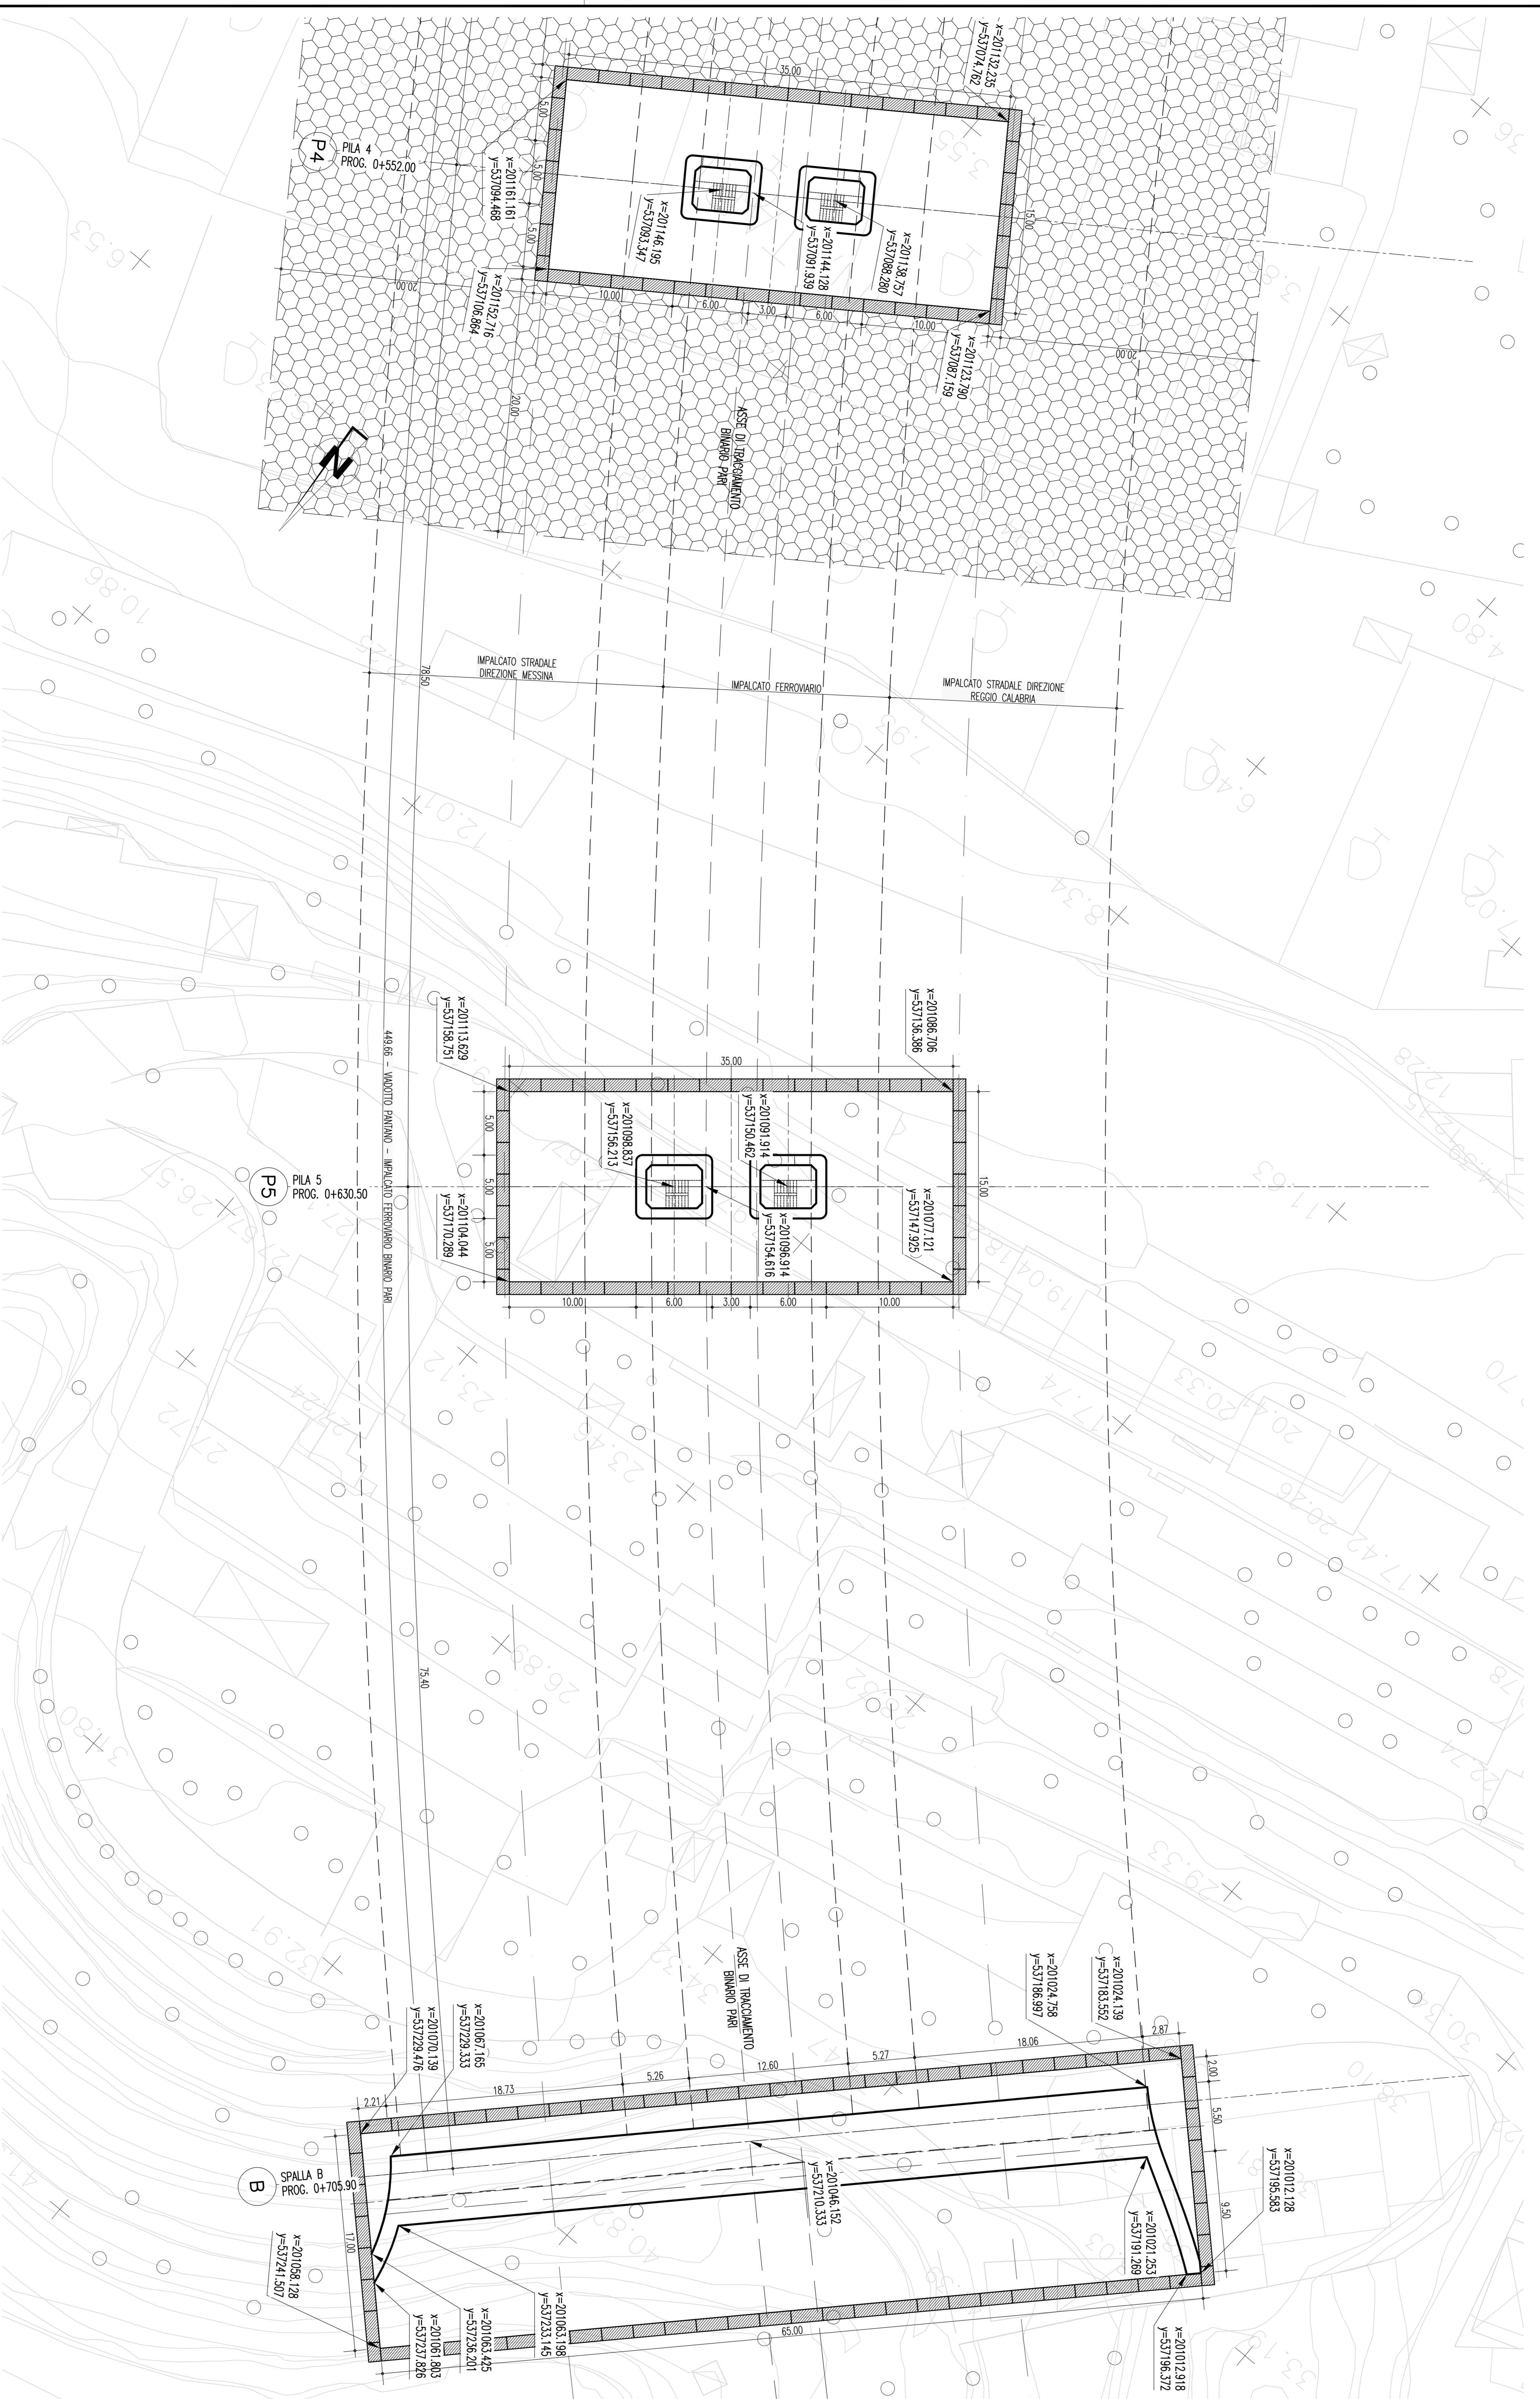

REGGIO CALABRIA

REGGIO CALABRIA

STRALCIO PLANIMETRICO

SCALA 1:2000

MESSINA

MESSINA



ELABORATI DI RIFERIMENTO:
CG0700-PTTDSVP-CM0000000-01 TABELLA MATERIALI

QUESTO ELABORATO GRAFICO VA LETTO INSIEME A:
CG0700-PPBDSVP-CM0000000-02
CG0700-PPBDSVP-CM0000000-03

Logo of Stretto di Messina and EuroLink S.C.p.A. with project name: PONTE SULLO STRETTO DI MESSINA PROGETTO DEFINITIVO.

EUROLINK S.C.P.A.
SOCIETA' ITALIANA PER CONDOTTE EVACUATA S.p.A. (Materiana)
CORPORATIVA MANTOVANI E C. S.p.A. (Mantova)
SICHOS S.A.U. (Madrilani)
SINIKAWAKAWA - JAPAN HEAVY INDUSTRIES CO. LTD. (Materiana)
A.C.S. S.C.P.A. - CONSENSO STRADE (Mantova)

PROGETTISTA:
Dott. Ing. F. Galea
Dott. Ing. E. Esposito
Dott. Ing. E. Esposito
Dott. Ing. E. Esposito
Dott. Ing. E. Esposito
Dott. Ing. E. Esposito

COLLEGAMENTI SICILIA
VADOTTO PANTANO - INFRASTRUTTURA STRADALE/FERROVIARIA
OPERE CIVILI STRADALI/FERROVIARI
VADOTTO
PLANIMETRIA TRACCIAMENTO FONDAZIONI: 3/3

Table with columns for drawing code, scale, and revision history.