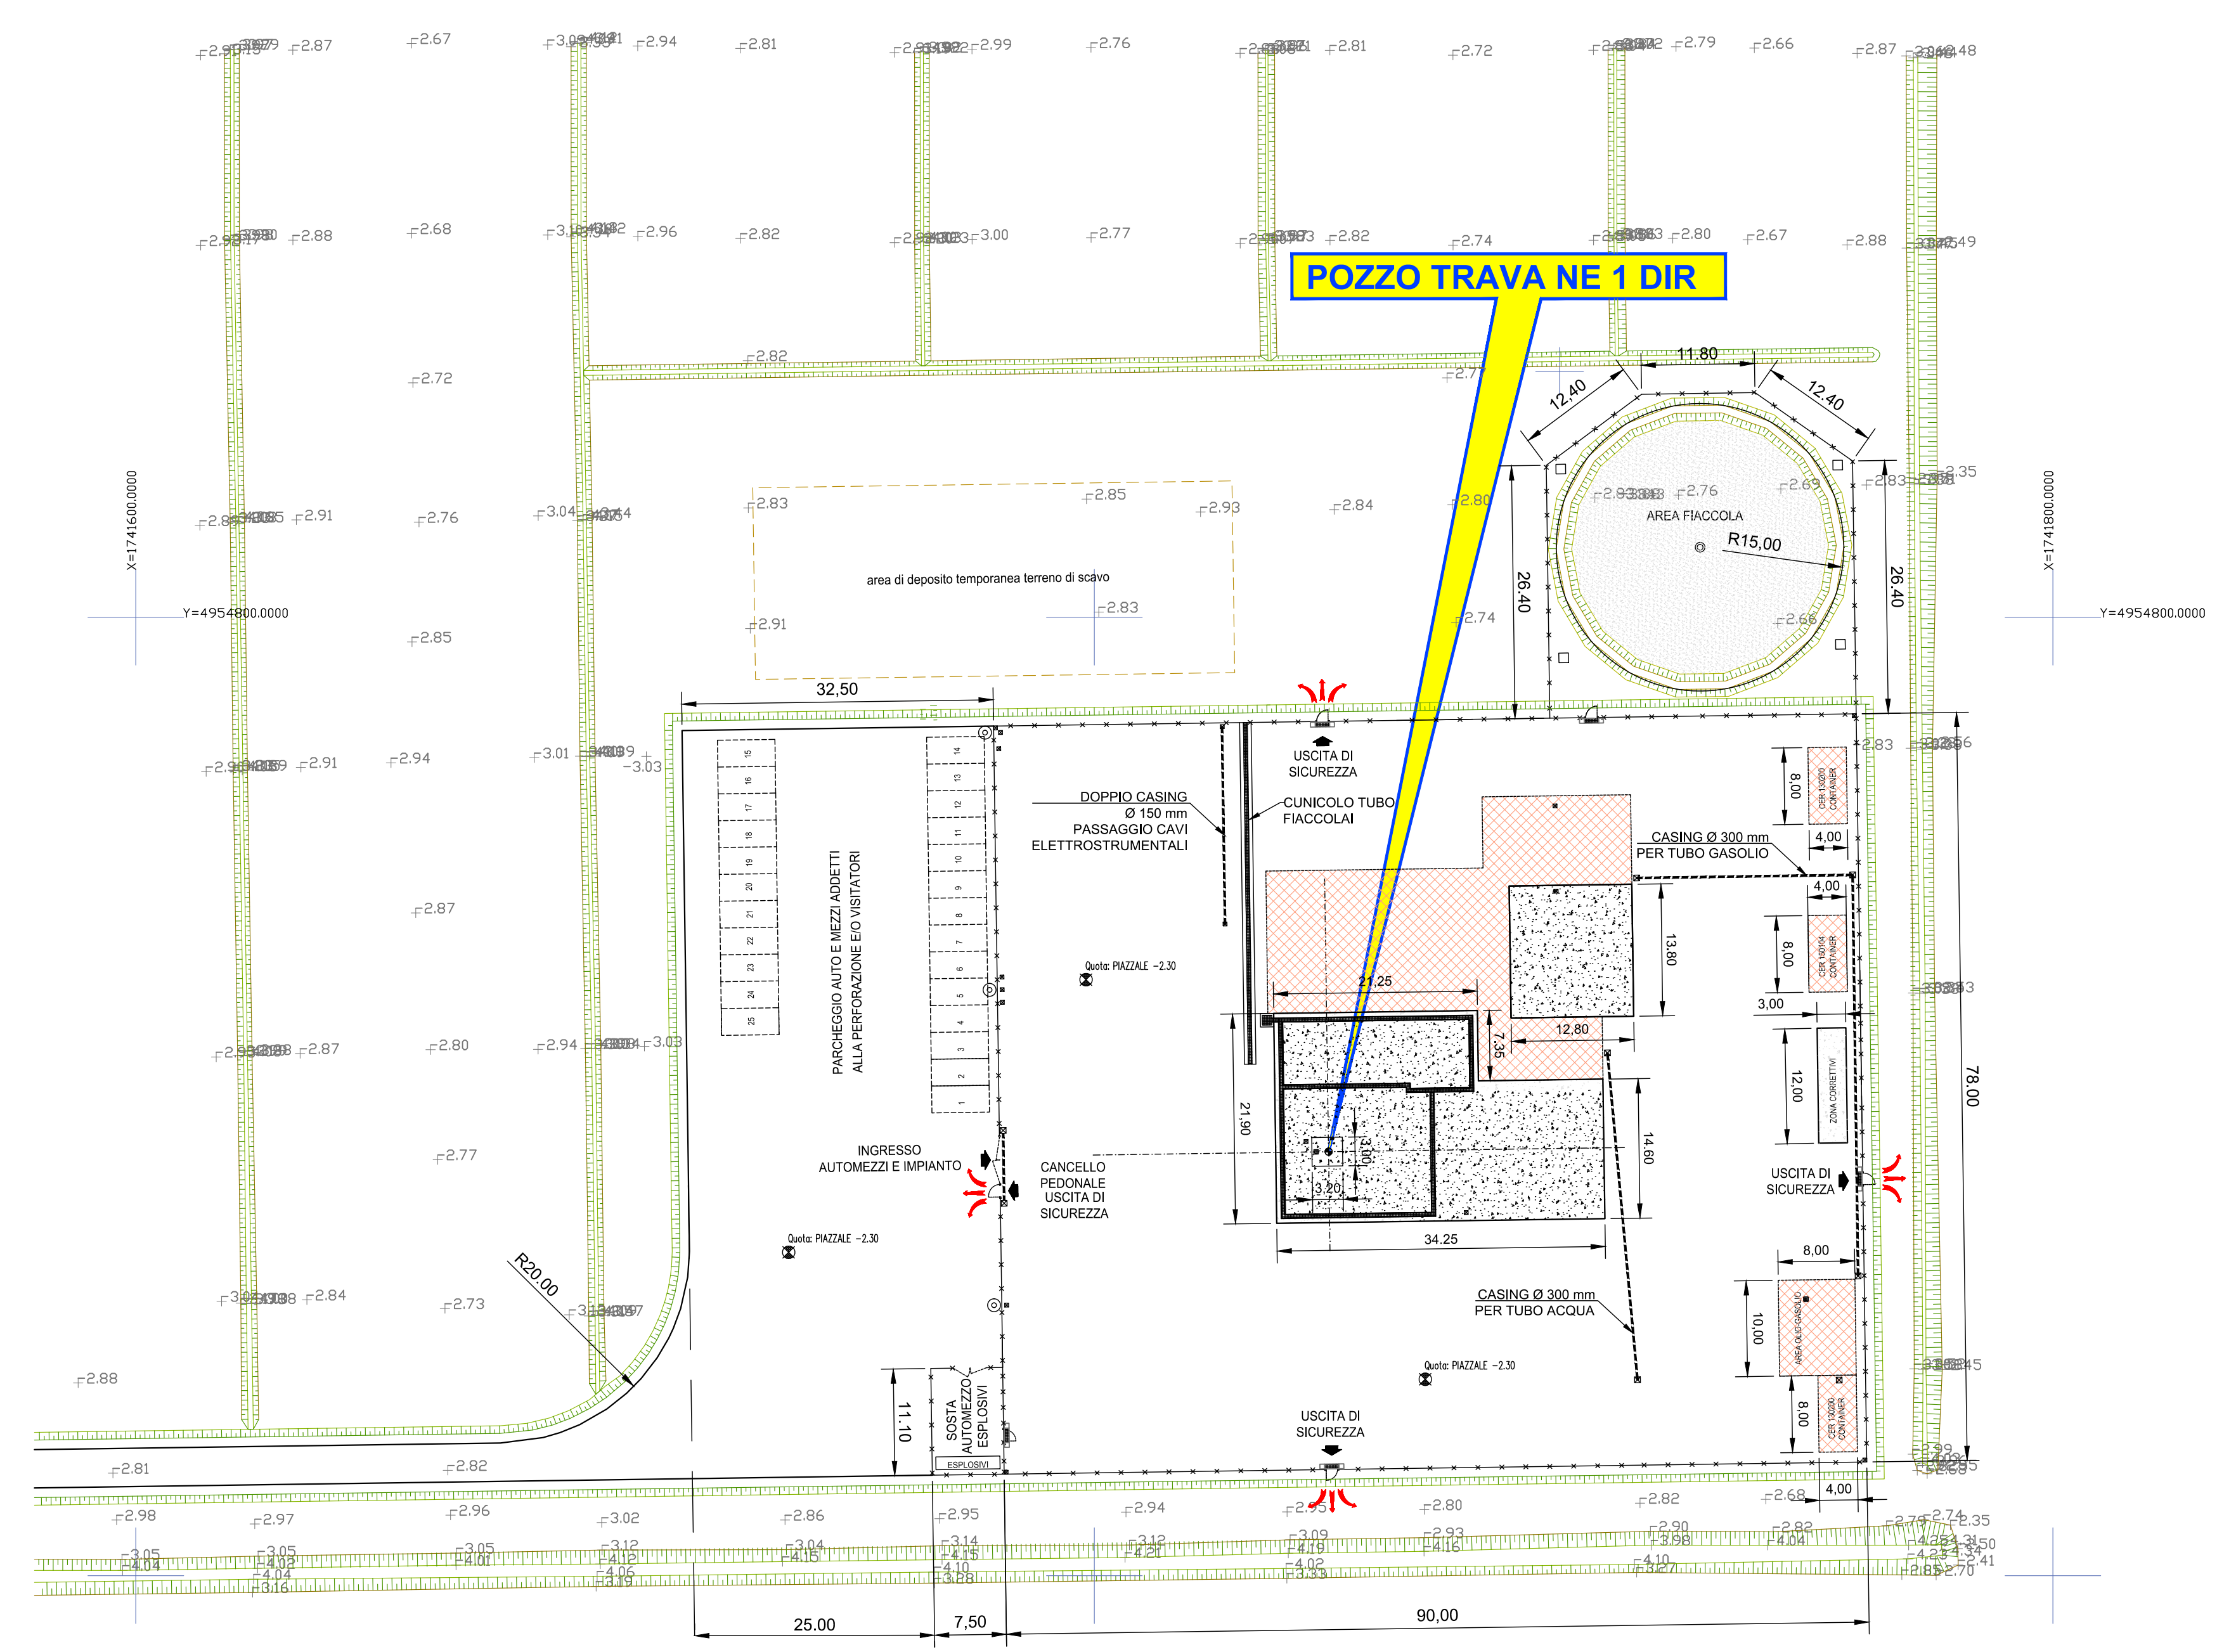
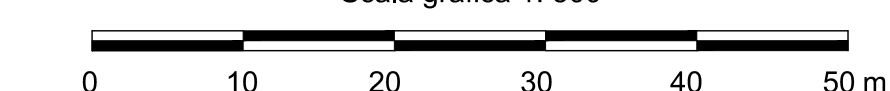
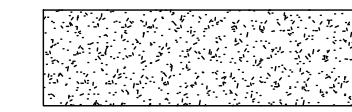

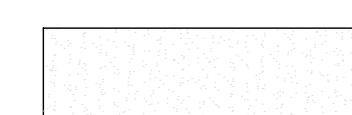




Scala grafica 1: 500



-  SOLETTA IN C.A.
-  IMPERMEABILIZZAZIONE CON GUAINA IN HDPE SPES.S. 2 mm E DOPPIO STRATO DI TESSUTO NON TESSUTO DA 400 GR/MQ
-  SABBIA A PROTEZIONE DELLA GUAINA DI IMPERMEABILIZZAZIONE BACINO FIACCOLA

francesco...


REV.	DATE	EMISIONE	DESCRIPTION - DESCRIZIONE	F.B.	D.V.
REV.	DATE			DRAFT.	APPROV.
				DESIGN.	CONTR.
					
Permisso di ricerca "CORTE DEI SIGNORI" Concessione "VALLE DEL MEZZANO" POSTAZIONE SONDA "TRAVA NE 1 Dir"					LOCATION / LOCALITA' Ostellato (FE)
IMPIANTO "DRILLMEC HH-200MM"			JOB / COMMESSA		
TITOLO ELABORATO: LAYOUT POSTAZIONE SOLETTE E IMPERMEABILIZZAZIONI			UNIT / UNITA' DWG. N. / DIS. N. 06-B		
			SCALE 1:500		
			REVISION 00		
			Sh. Fg. / of. di 1 / 1		

Il presente disegno e' aziendale. La societa' tutela i propri diritti a termine di legge./This dwg. is company property. Company lawfulli all rights.