




IMPIANTO DI PERFORAZIONE
DRILL MEC HH200 MM:
VISTA 1

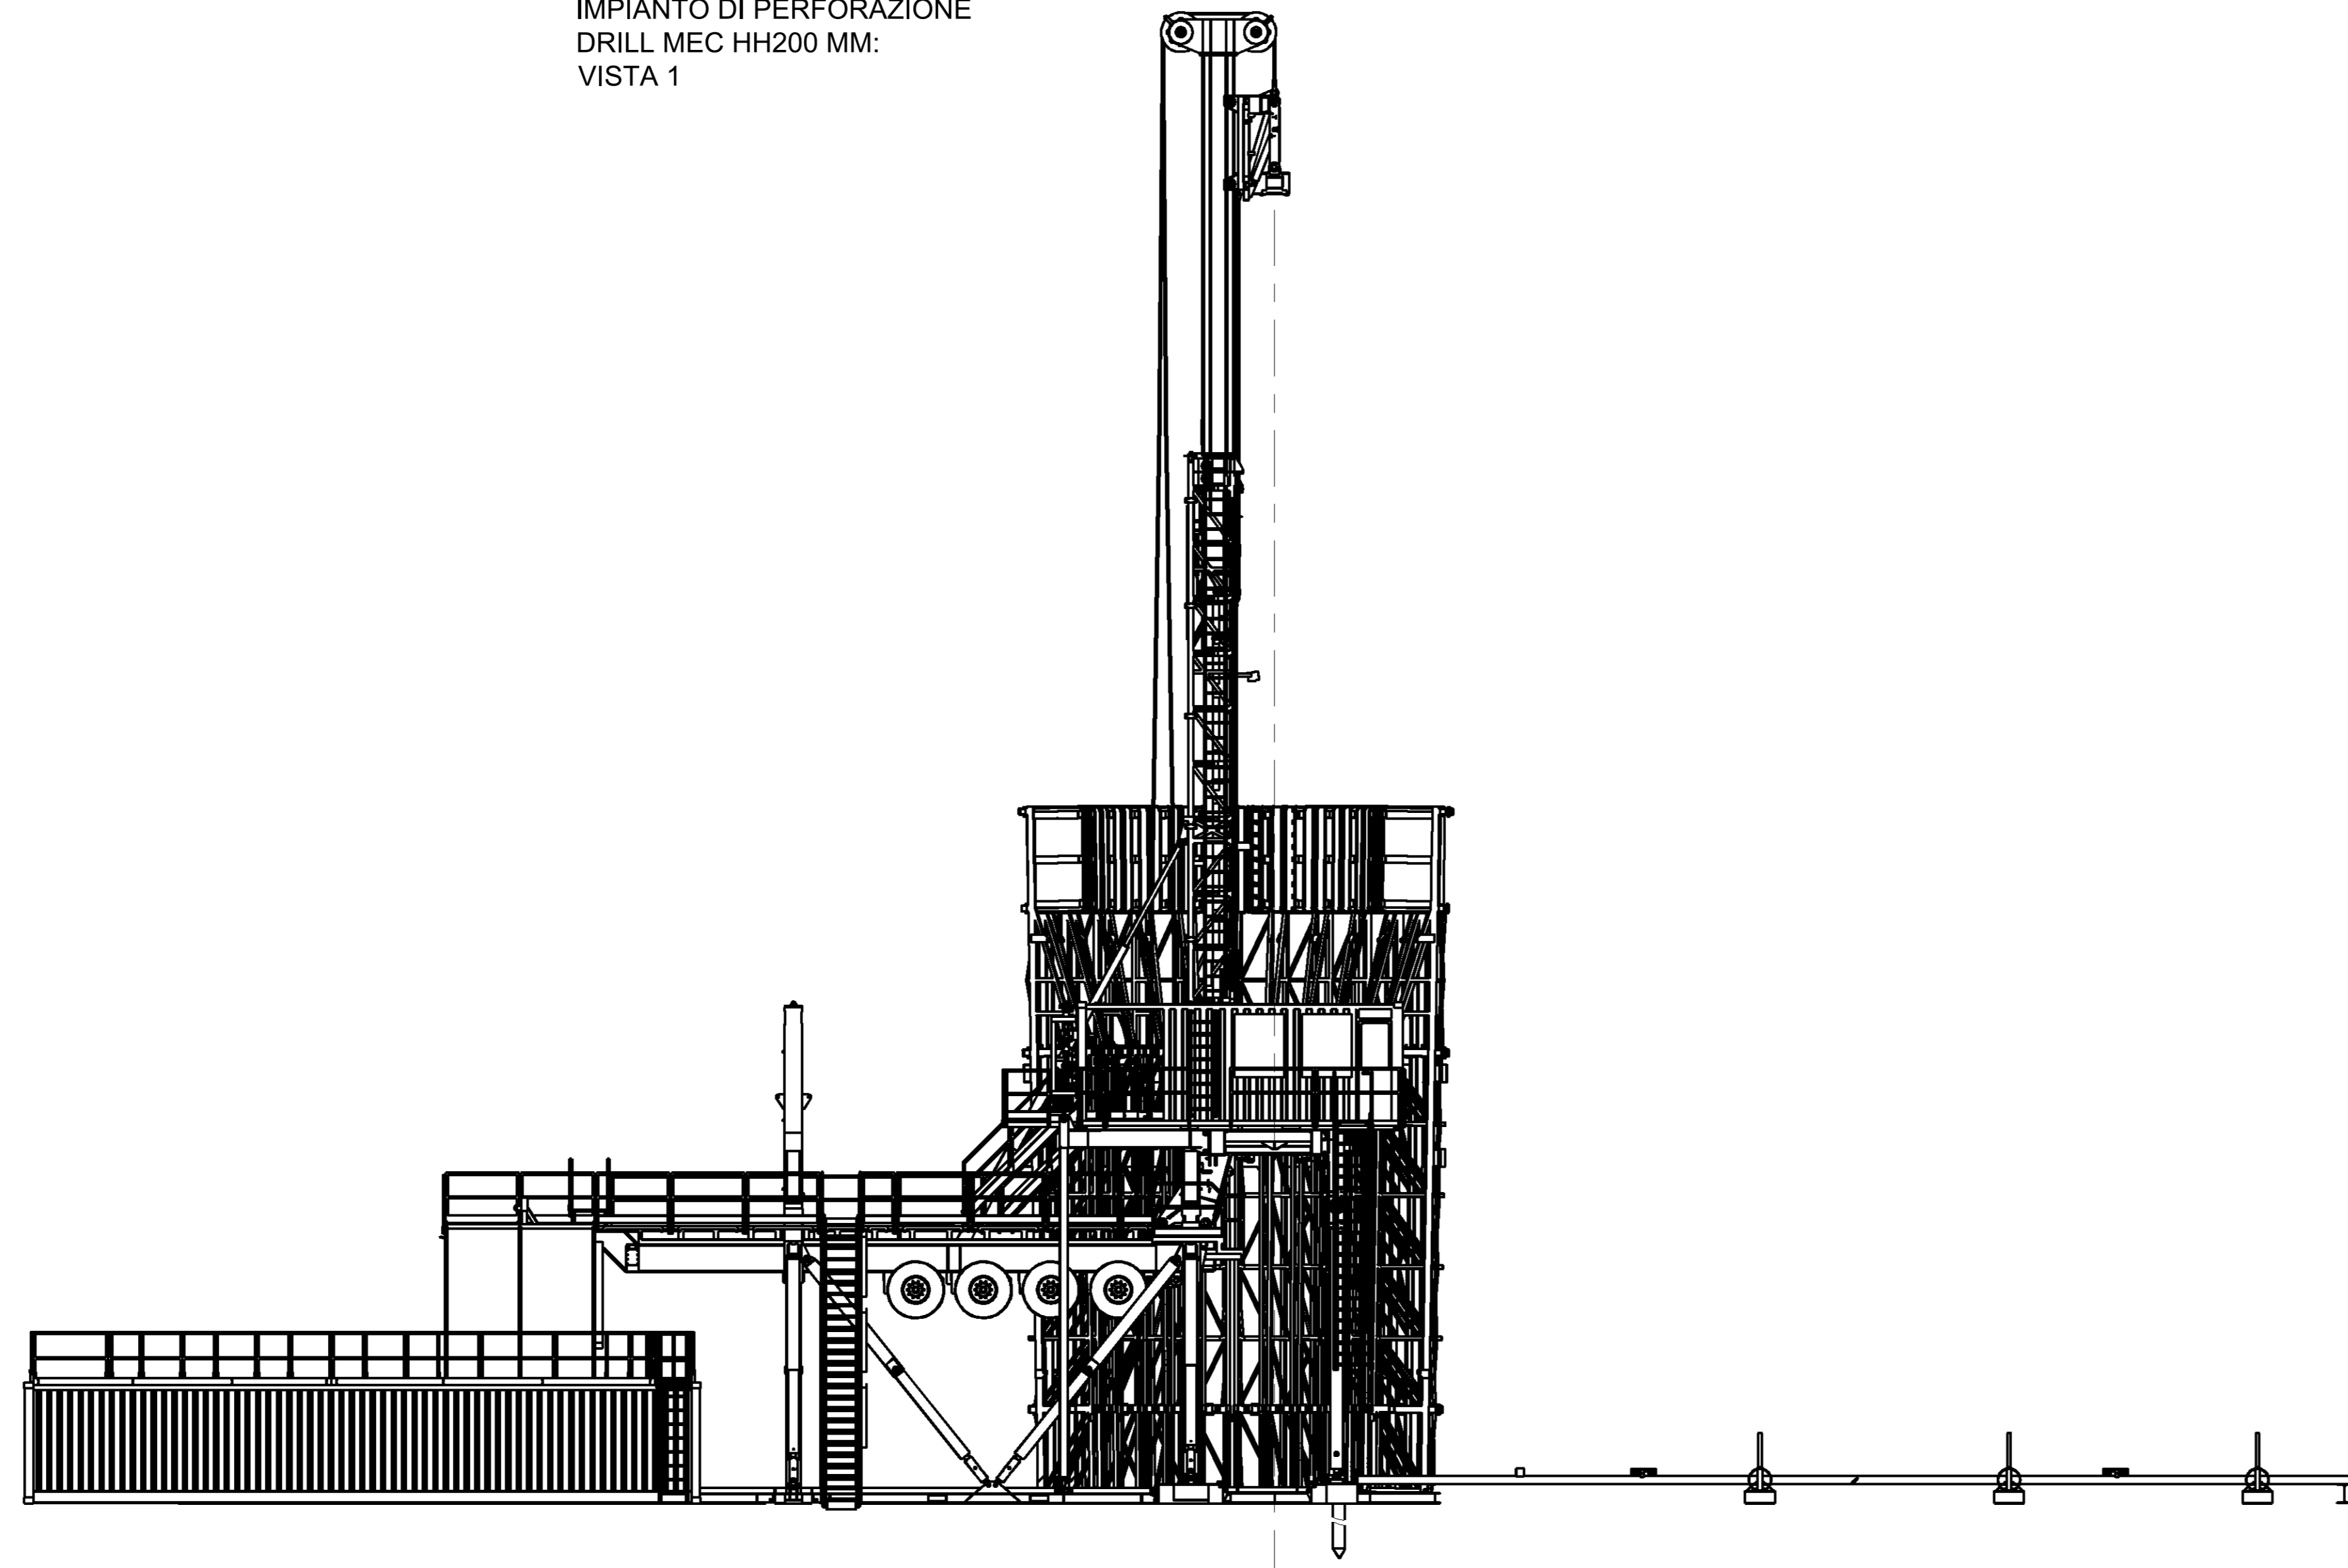

IMPIANTO DI PERFORAZIONE
DRILL MEC HH200 MM:
VISTA IN PIANTA

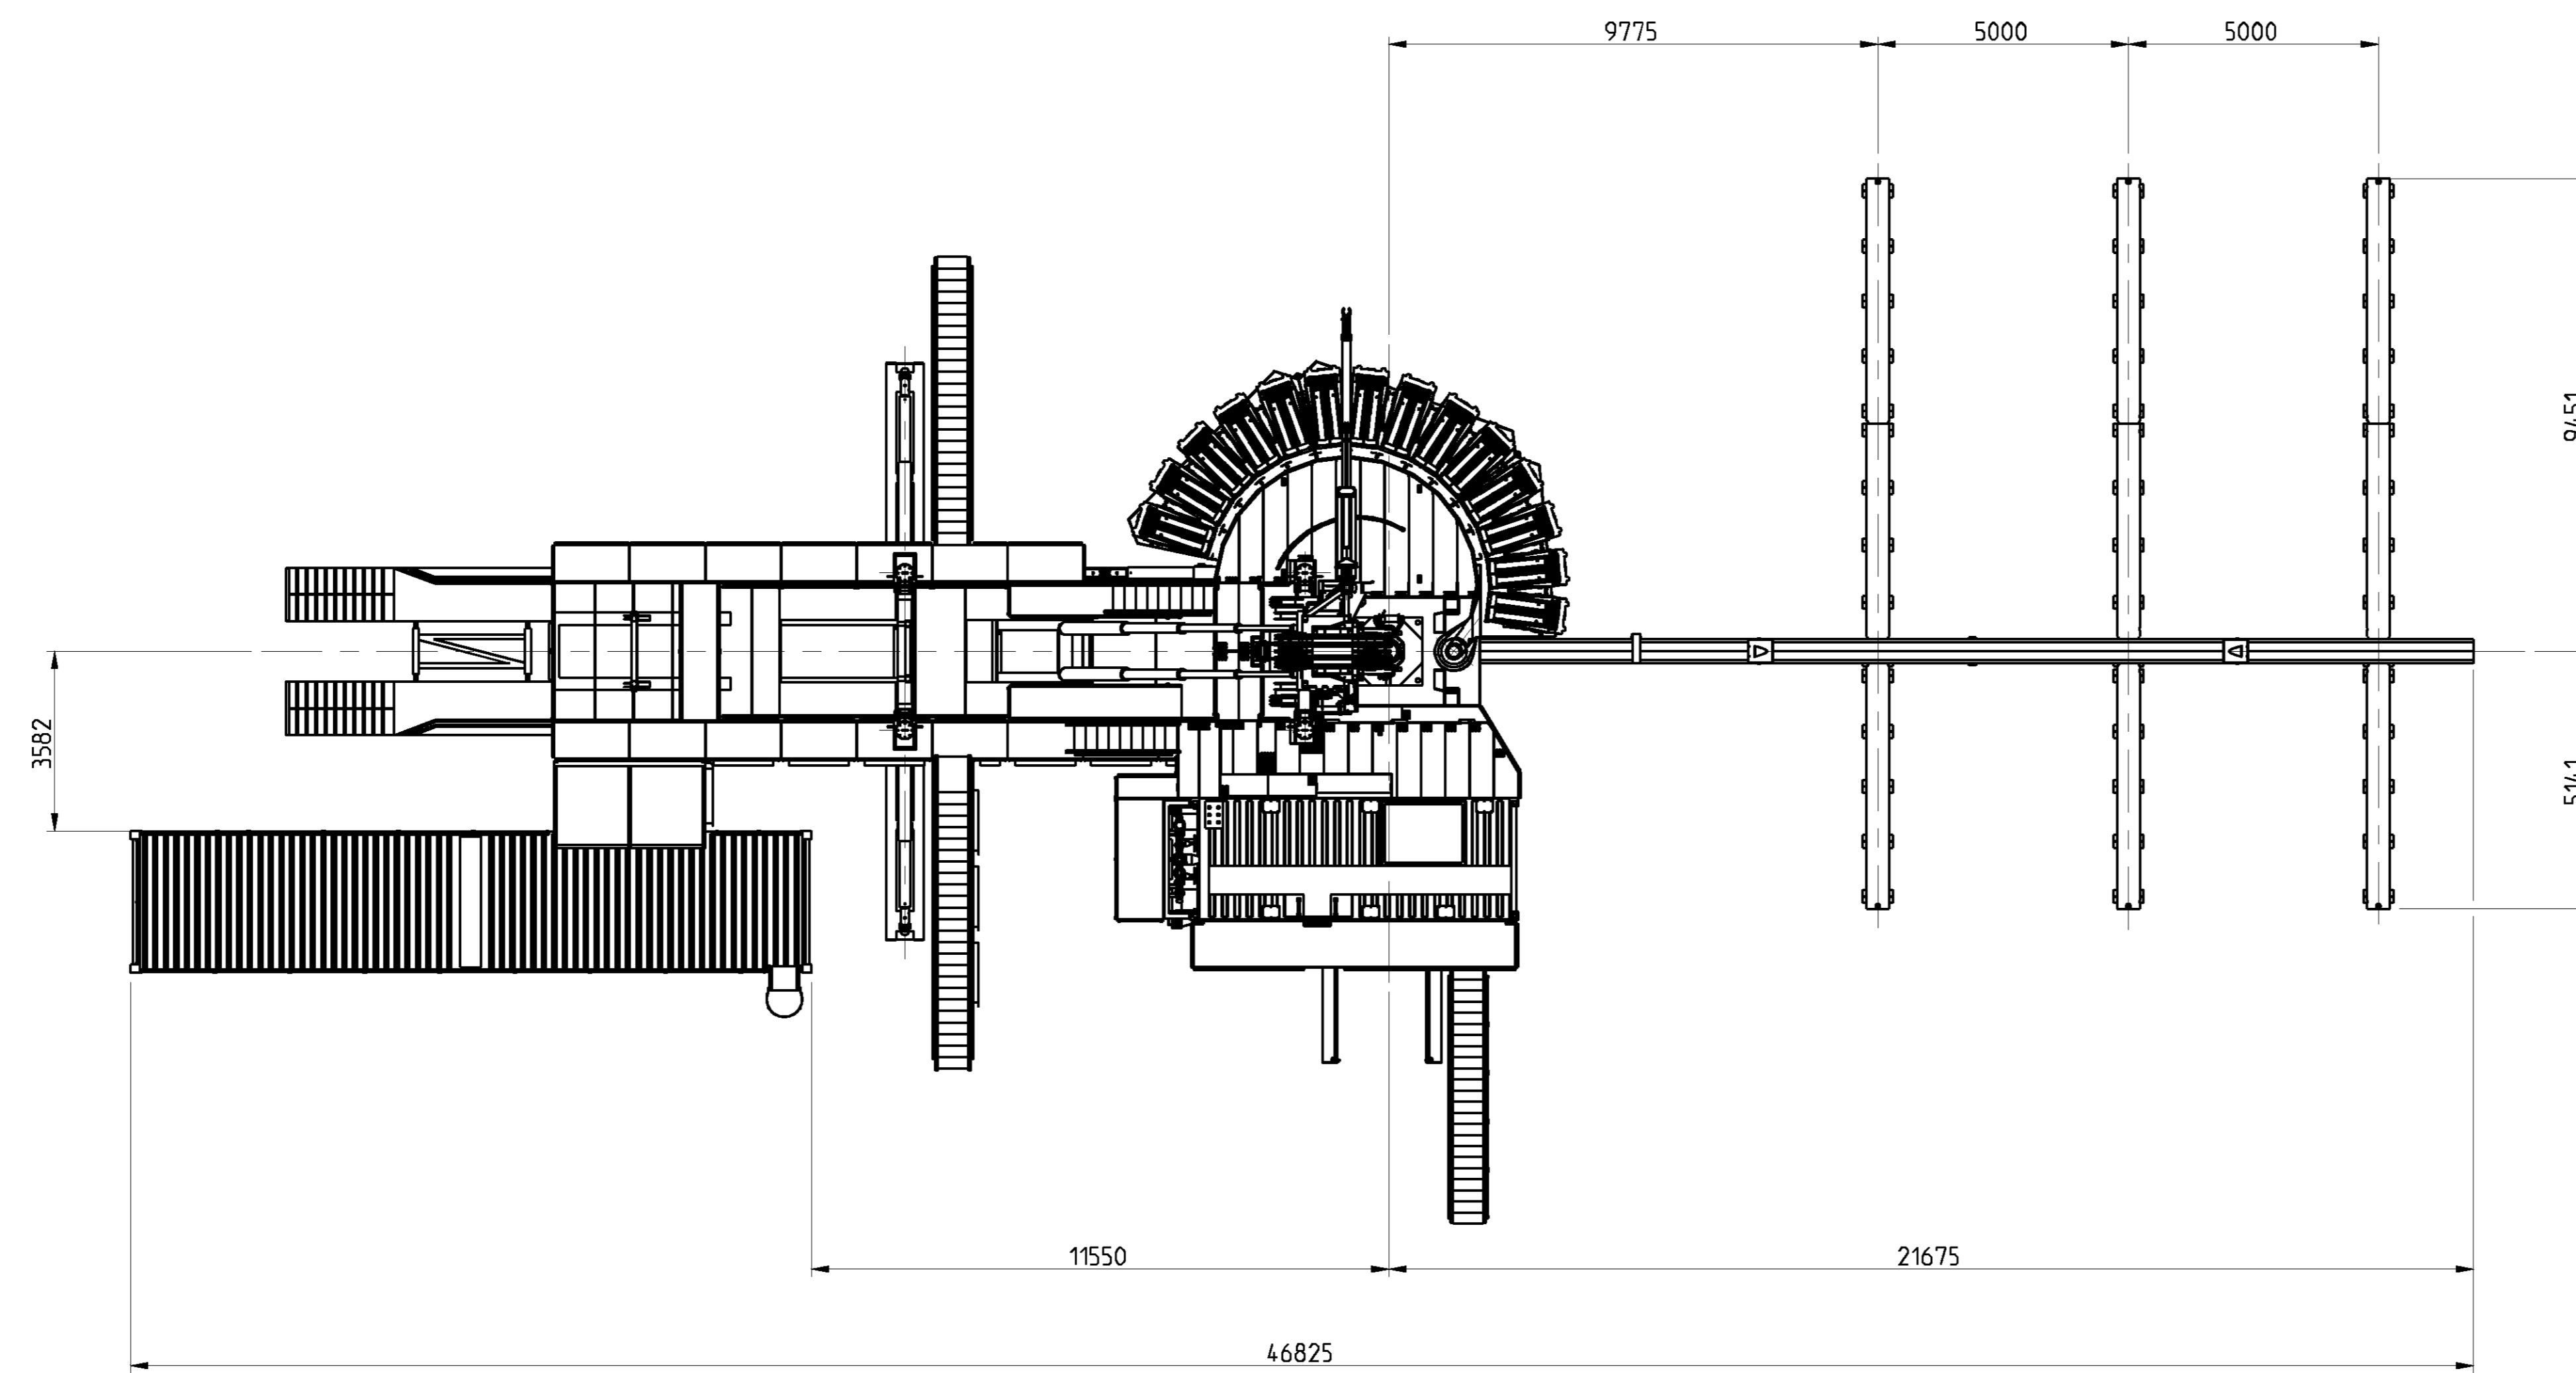

IMPIANTO DI PERFORAZIONE
DRILL MEC HH200 MM:
VISTA 2

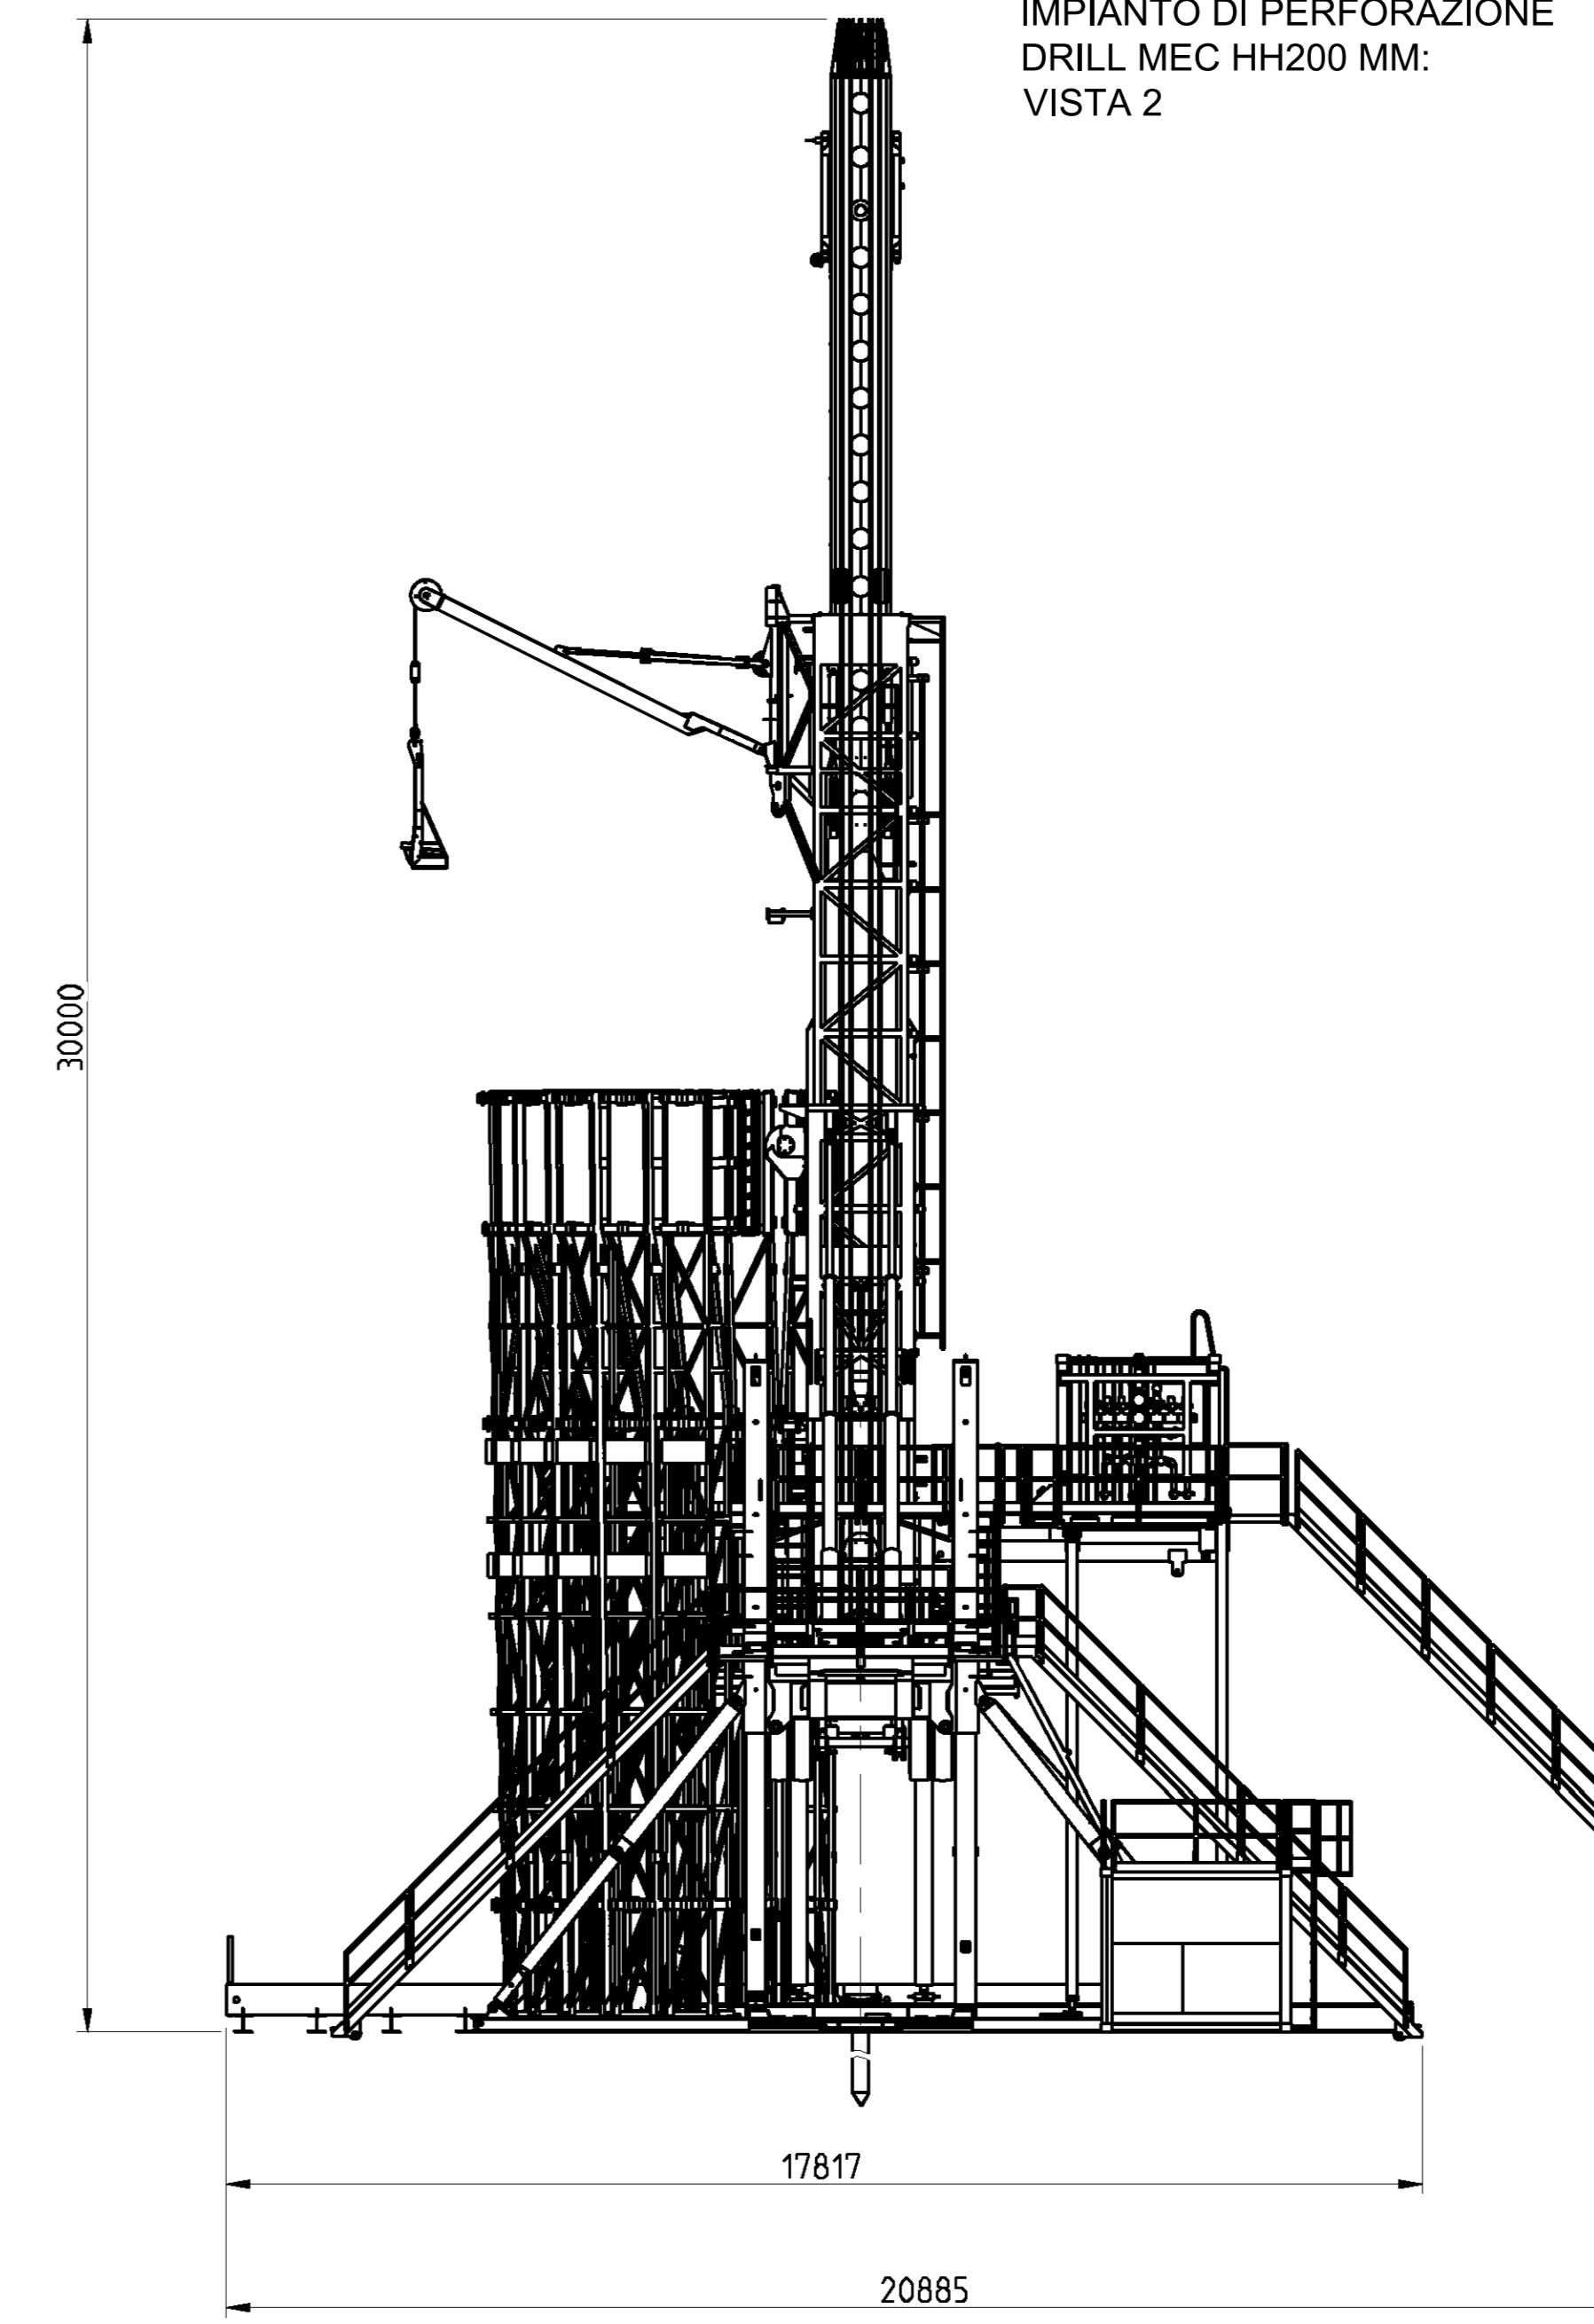

Alfredo



NO.	DATA	EMISSIONE	DESCRIZIONE - DESCRIPTION	F. R.	DATA	D. V.
REV.	DATE	ISSUE	DESCRIPTION - DESCRIPTION	DRWT.	DATE	APPV.
			AleAnna Resources			
Permisso di ricerca "CORTE DEI SIGNORI" Concessione "VALLE DEL MEZZANO" POSTAZIONE SONDA "TRAVA NE1 Dir"				LOCATION / LOCALITA' Castelbello (FE)		
IMPIANTO "DRILLMEC HH-200MM"				JOB / COMMESA		
TITOLO ELABORATO:				UNIT / UNITA'		
PRINCIPALI DIMENSIONI IMPIANTO DRILLMEC HH200 MM				SCALE / SCALA: 1:1.000 00		
DWG. N. / DIS. N. 13-HH200-DIM.dwg				13 1 / 1		

Il presente disegno e' esecuzionale. Lo stesso e' tutelato i propri diritti e termini di legge/7104.dwg. In company property. Company reserved all rights.