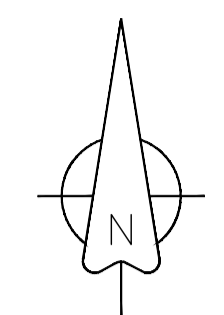


E=1737250
N=4954300

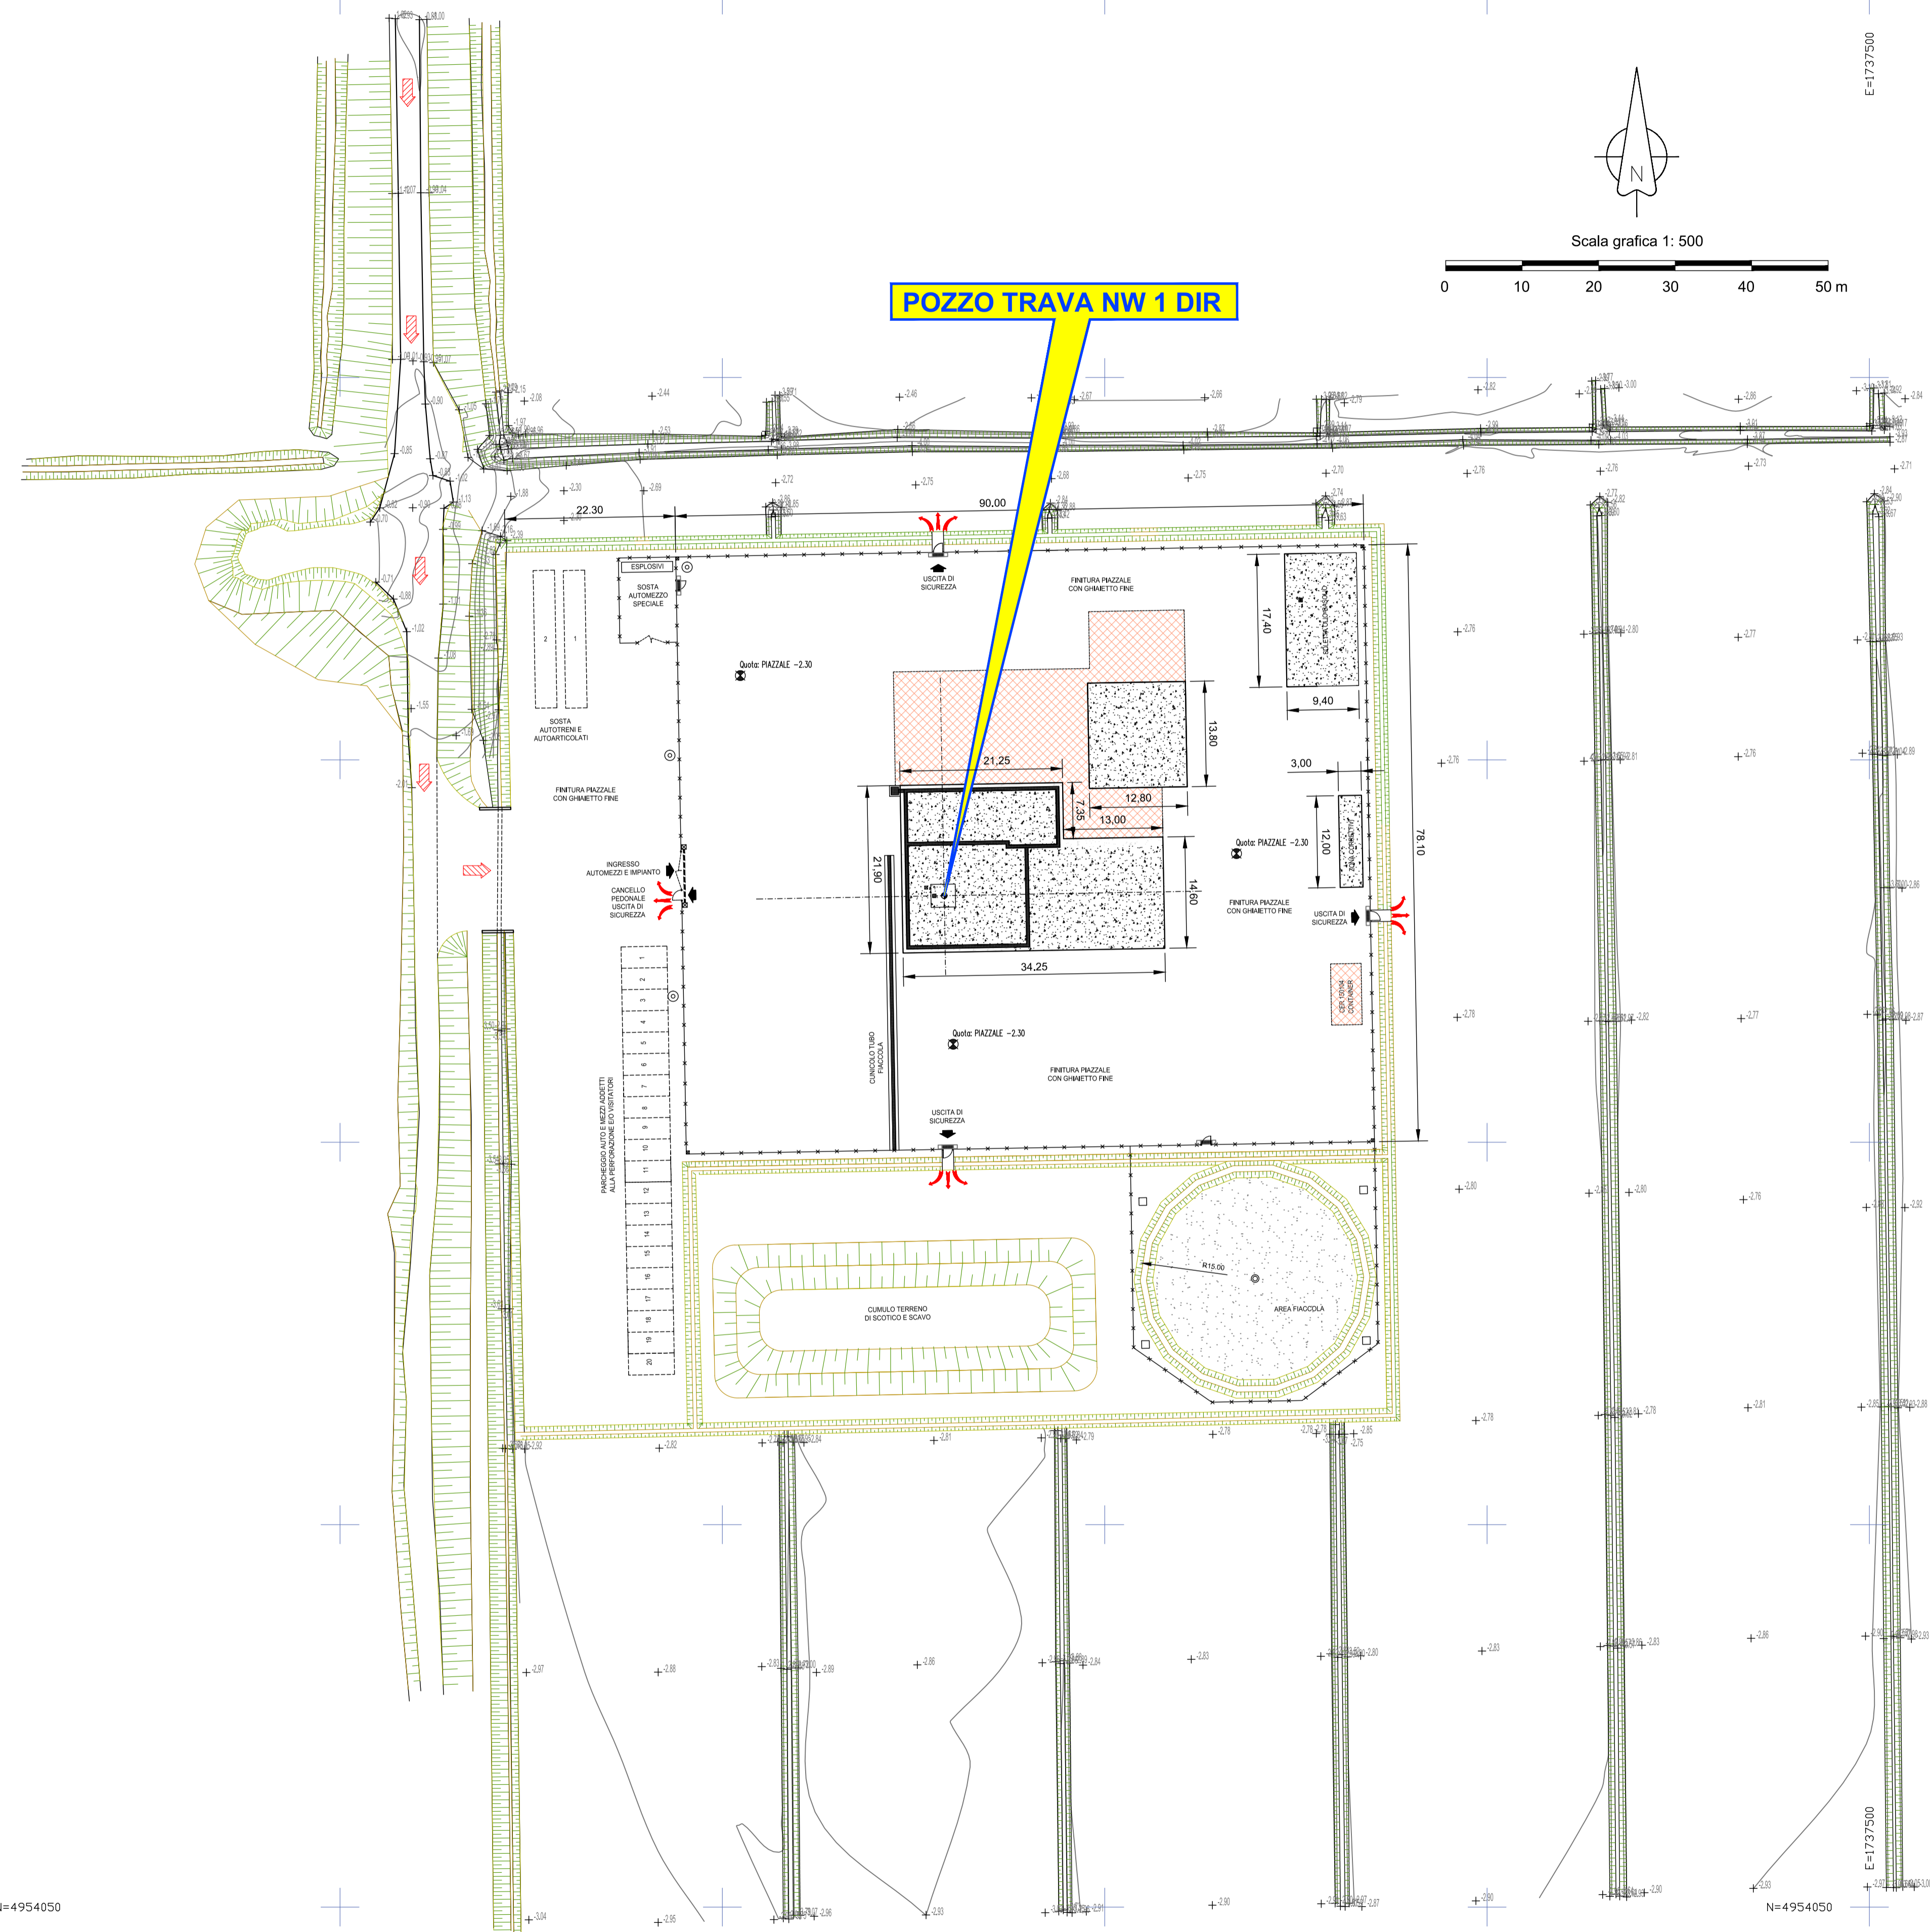
N=4954300
E=1737500



Scala grafica 1: 500



POZZO TRAVA NW 1 DIR



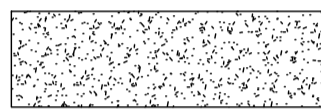
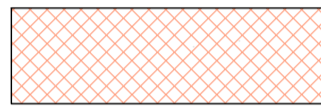
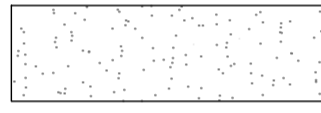
COORDINATE POZZO TRAVA NW 1 DIR:

Gauss Boaga
X = 1.737.379,00
Y = 4.954.182,24

Roma 40 Greenwich
Long. = 44°42' 03,17"
Lat. = 11°59' 46,09"

ETRF89 - WGS84
Long. = 44°42' 05,50"
Lat. = 11°59' 45,30"


Roma 40 M.M.
Long. = 44°42' 03,17"
Lat. = -0°27' 22,31"

-  SOLETTA IN C.A.
-  IMPERMEABILIZZAZIONE CON GUAINA IN HDPE SPES.S. 2 mm E DOPPIO STRATO DI TESSUTO NON TESSUTO DA 400 GR/MQ
-  SABBIA A PROTEZIONE DELLA GUAINA DI IMPERMEABILIZZAZIONE BACINO FIACCOLA

E=1737250
N=4954050

N=4954050
E=1737500



REV.	DATE	EMISSIONE	DESCRIPTION - DESCRIZIONE	F.B.	D.V.
REV.	DATE			DRAFT.	APPROV.
				DESIGN.	APPROV.
				CONTR.	APPROV.
					
Permisso di ricerca "CORTE DEI SIGNORI" Concessione "VALLE DEL MEZZANO" POSTAZIONE SONDA "TRAVA NW 1 Dir"					LOCATION / LOCALITA' Ostellato (FE)
IMPIANTO "DRILLMEC HH-200MM"				JOB / COMMESSA	
TITOLO ELABORATO: LAYOUT POSTAZIONE SOLETTE E IMPERMEABILIZZAZIONI				UNIT / UNITA' 1:500	
				SCALE REVISIONE 00	
				DWG. N. / DIS. N. 06-B_LAYOUT CIV.dwg	
				Sh. Fg. / ed. di 06-B 1 / 1	
<small>Il presente disegno e' aziendale. La societa' tutela i propri diritti a termine di legge./This dwg. is company property. Company lawfulli all rights.</small>					