
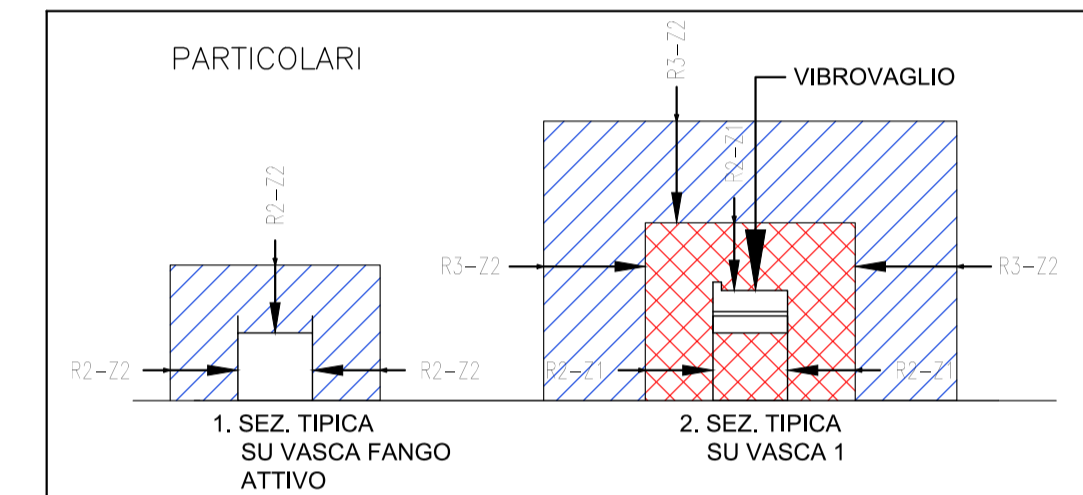



LEGENDA	
RIF. SMB	DESCRIZIONE
	ZONA 0 Luogo dove è presente, durante il funzionamento normale, continuamente o per lunghi periodi un'atmosfera esplosiva per la presenza di gas.
	ZONA 1 Luogo dove è possibile, durante il funzionamento normale, che si formi un'atmosfera esplosiva per la presenza di gas.
	ZONA 2 Luogo dove non è possibile, durante il funzionamento normale, che si formi un'atmosfera esplosiva per la presenza di gas o, se ciò avviene, è possibile che sia presente solo poco frequentemente e per breve periodo.
	DELIMITAZIONE ZONA DI DIVIETO INSTALLAZIONE MOTORI A COMBUSTIONE INTERNA
	DELIMITAZIONE ZONA DI DIVIETO INSTALLAZIONE SERBATOI DI GASOLIO

N.B.
 VENGONO ADOTTATE LE NORME CEI 64/2 IN QUANTO PIU' RESTRITTIVE DI QUELLE ATTUALMENTE IN VIGORE PER LO SCHEMA DEFINITIVO, SI RIMANDA AL FORNITORE DELL'IMPIANTO DI PERFORAZIONE AL MOMENTO DELL'INSTALLAZIONE

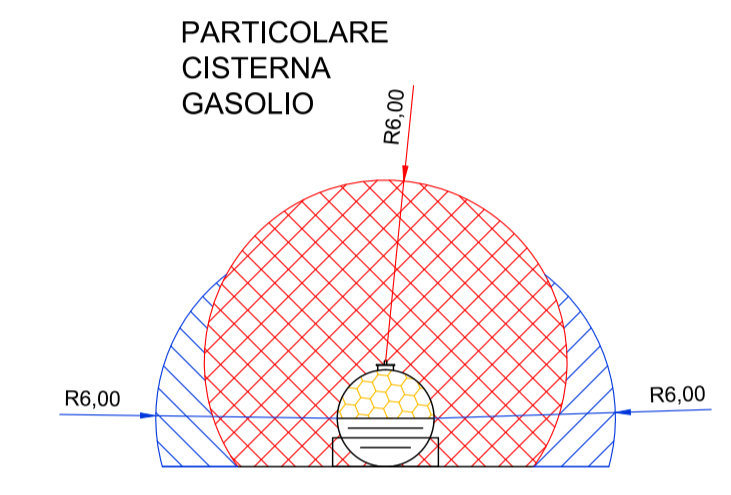

PARCHEGGIO AUTO E MEZZI ADDETTI ALLA PERFORAZIONE E/O VISITATORI

- 1
- 2
- 3
- 4
- 5
- 6
- 7
- 8
- 9
- 10
- 11
- 12
- 13
- 14
- 15
- 16
- 17
- 18
- 19
- 20

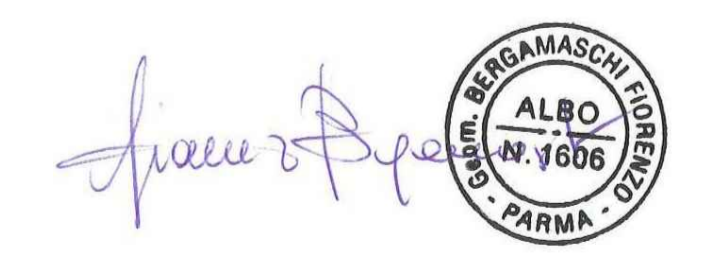

REV.	DATE	EMISSIONE	DESCRIPTION - DESCRIZIONE	F.B.	D.V.
DRAFT.	DESIGN.	CHECK.	CONTR.	APPROV.	APPROV.
00	28/11/2018	EMISSIONE			
AleAnna Resources				LOCATION / LOCALITA' Ostellato (FE)	
Permesso di ricerca "CORTE DEI SIGNORI" Concessione "VALLE DEL MEZZANO" POSTAZIONE SONDA "TRAVA NW 1 Dir"				SCALE 1:250	
IMPIANTO "DRILLMEC HH-200MM"				REVISIONE 00	
TITOLO ELABORATO: HAZARDOUS AREAS: LAYOUT GENERALE				DWG. N. / DIS. N. 08_CEI.dwg	
				08	
				1 / 1	

Il presente disegno è aziendale. La società tutela i propri diritti a termine di legge. This dwg. is company property. Company forbids all rights.