
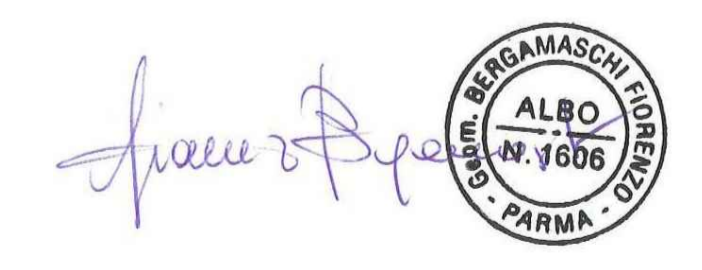


LEGENDA

● PUNTO DI RIUNIONE / RACCOLTA
→ USCITA DI EMERGENZA
→ VIA DI FUGA

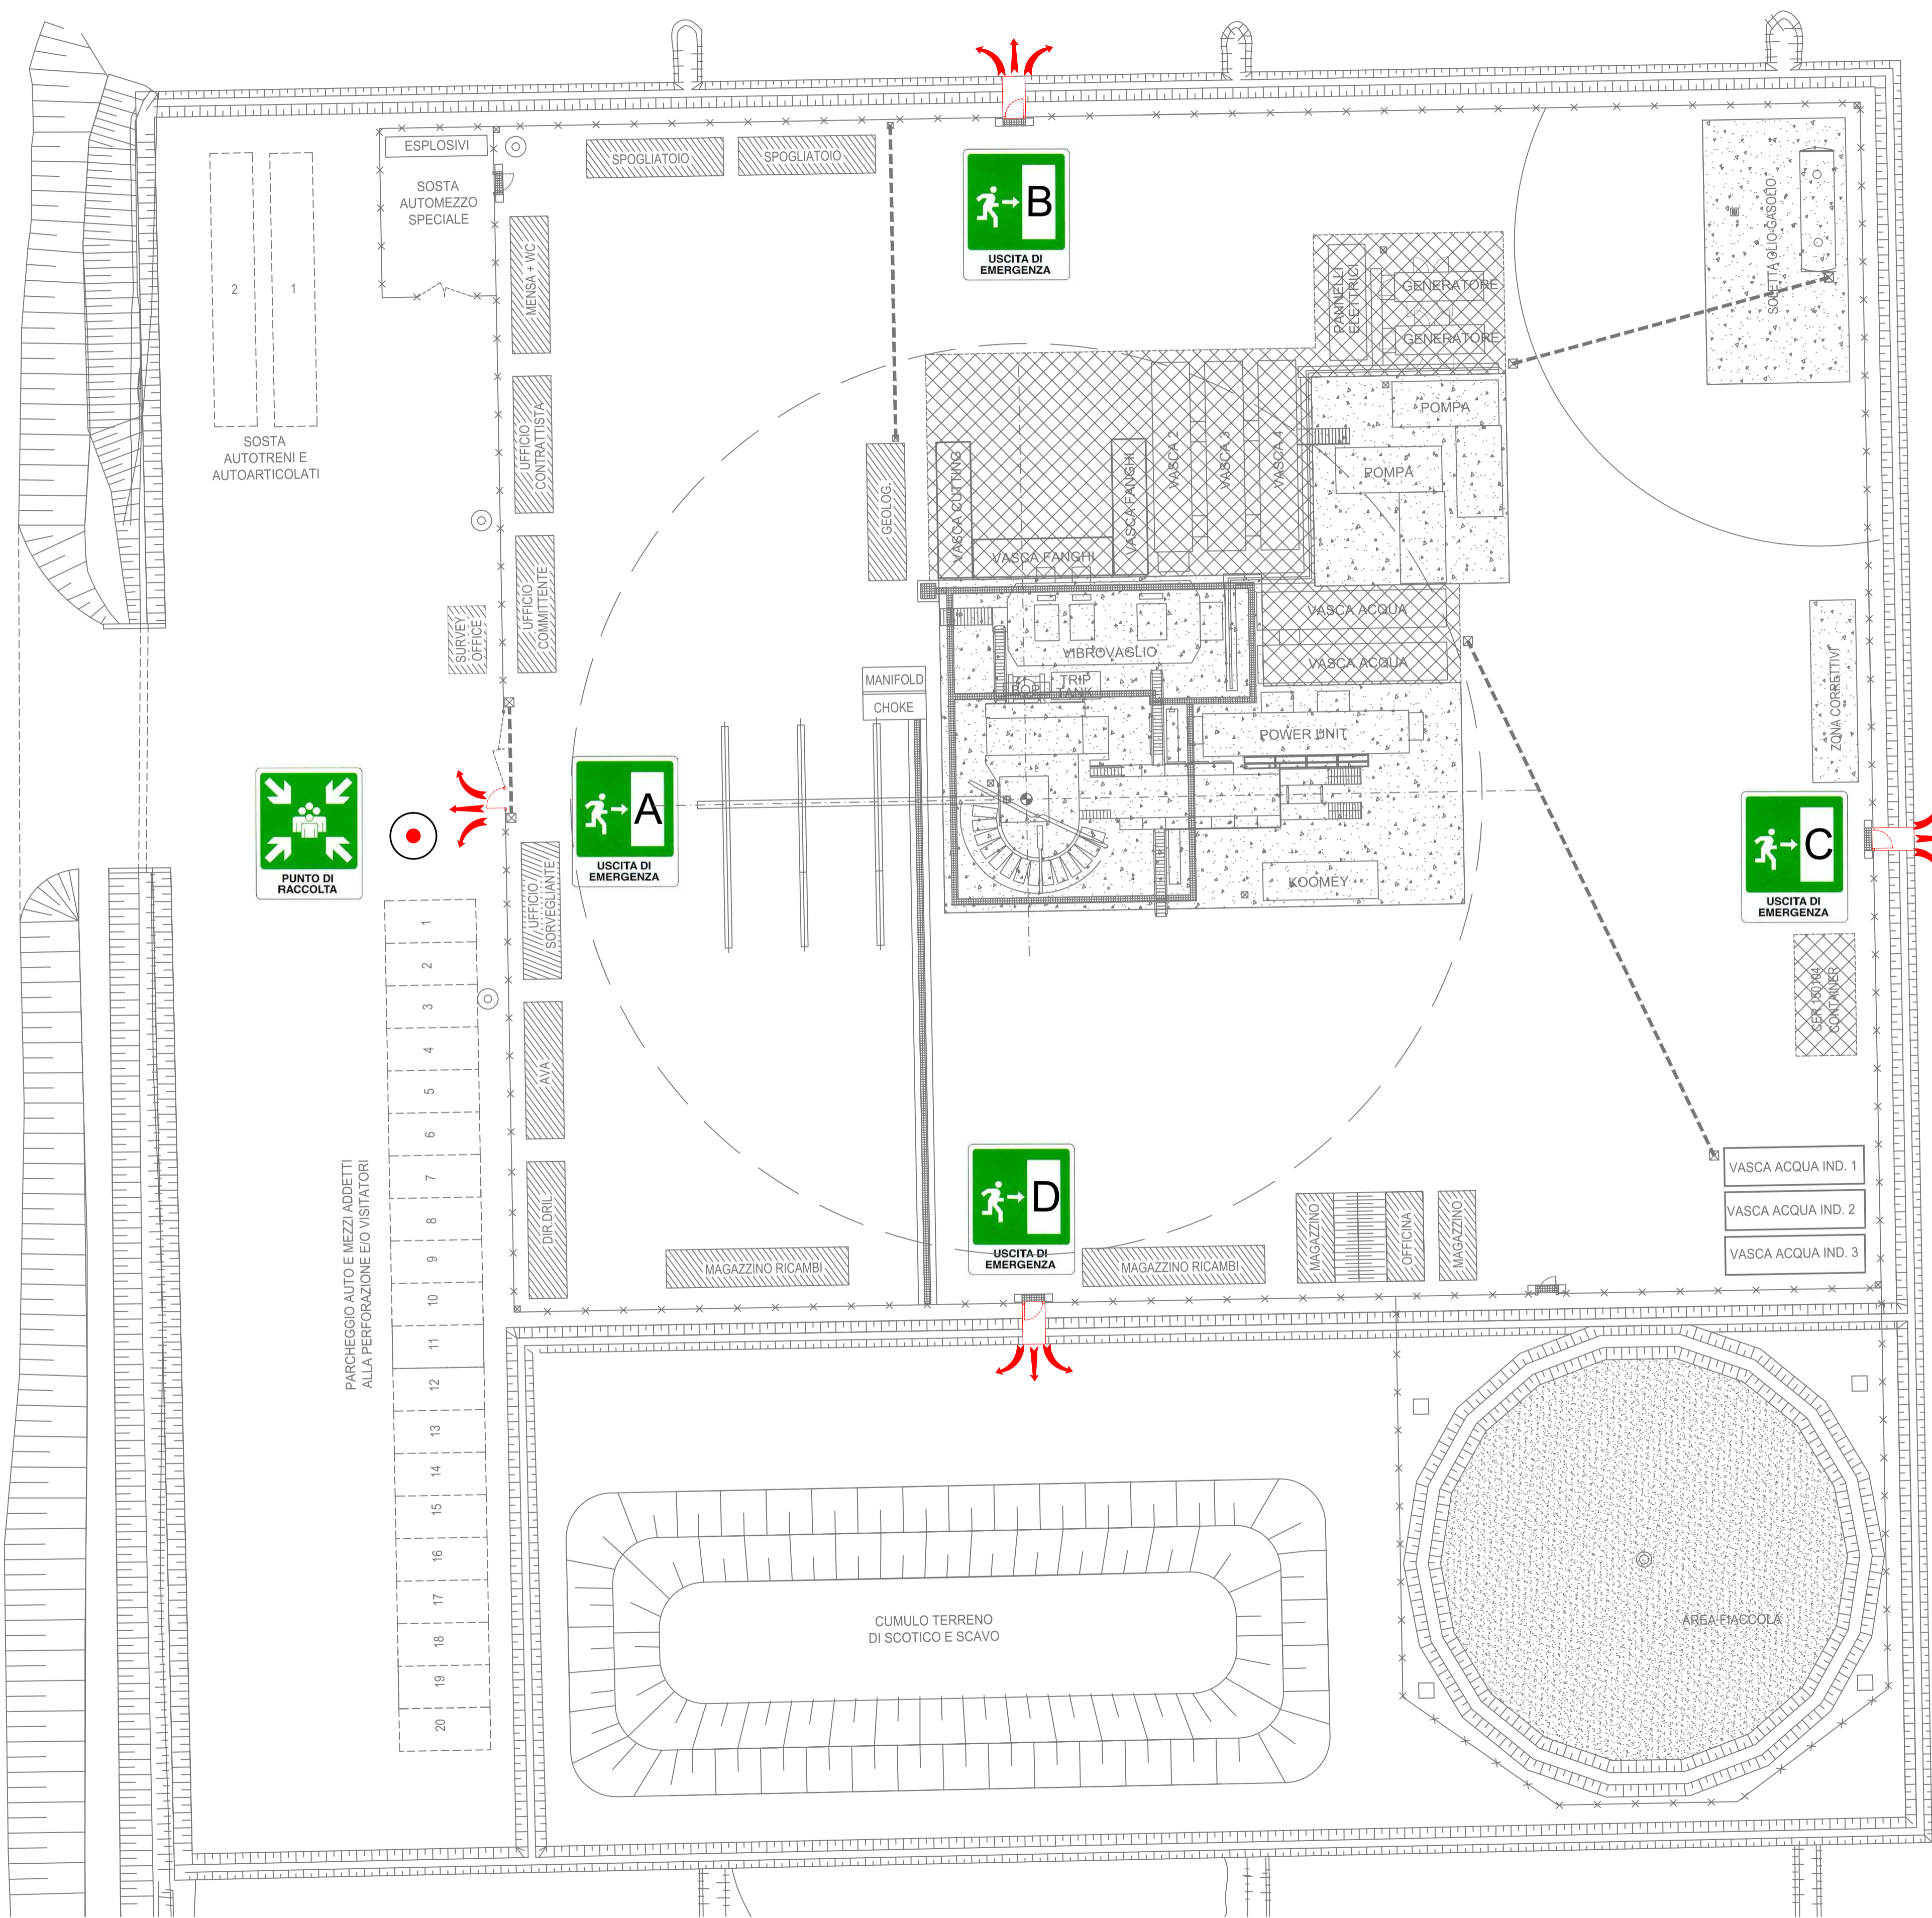

REV. N.	DATE	EMMISSIONE	DESCRIPTION - DESCRIZIONE	F.B. DRAFT. DESIGN.	CHECK. CONTR.	APPROV. APPROV.	D.V.
00	28/11/2018	EMMISSIONE					
Permisso di ricerca "CORTE DEI SIGNORI" Concessione "VALLE DEL MEZZANO" POSTAZIONE SONDA "TRAVA NW 1 Dir"							LOCATION / LOCALITA' Ostellato (FE)
TITOLO ELABORATO: LAYOUT SCHEMATICO PUNTI DI RIUNIONE E VIE DI FUGA POZZO "TRAVA NW 1 DIR"				JOB / COMMESSA UNIT / UNITA'		SCALE / REVISIONE 1:250 00	
DWG. N. / DIS. N. 10-PLN_VIE_FUGA.dwg				10		1 / 1	
Il presente disegno e' aziendale. La societa' tutela i propri diritti a termine di legge./This dwg. is company property. Company lawfull all rights.							