





IMPIANTO DI PERFORAZIONE  
DRILL MEC HH200 MM:  
VISTA 1

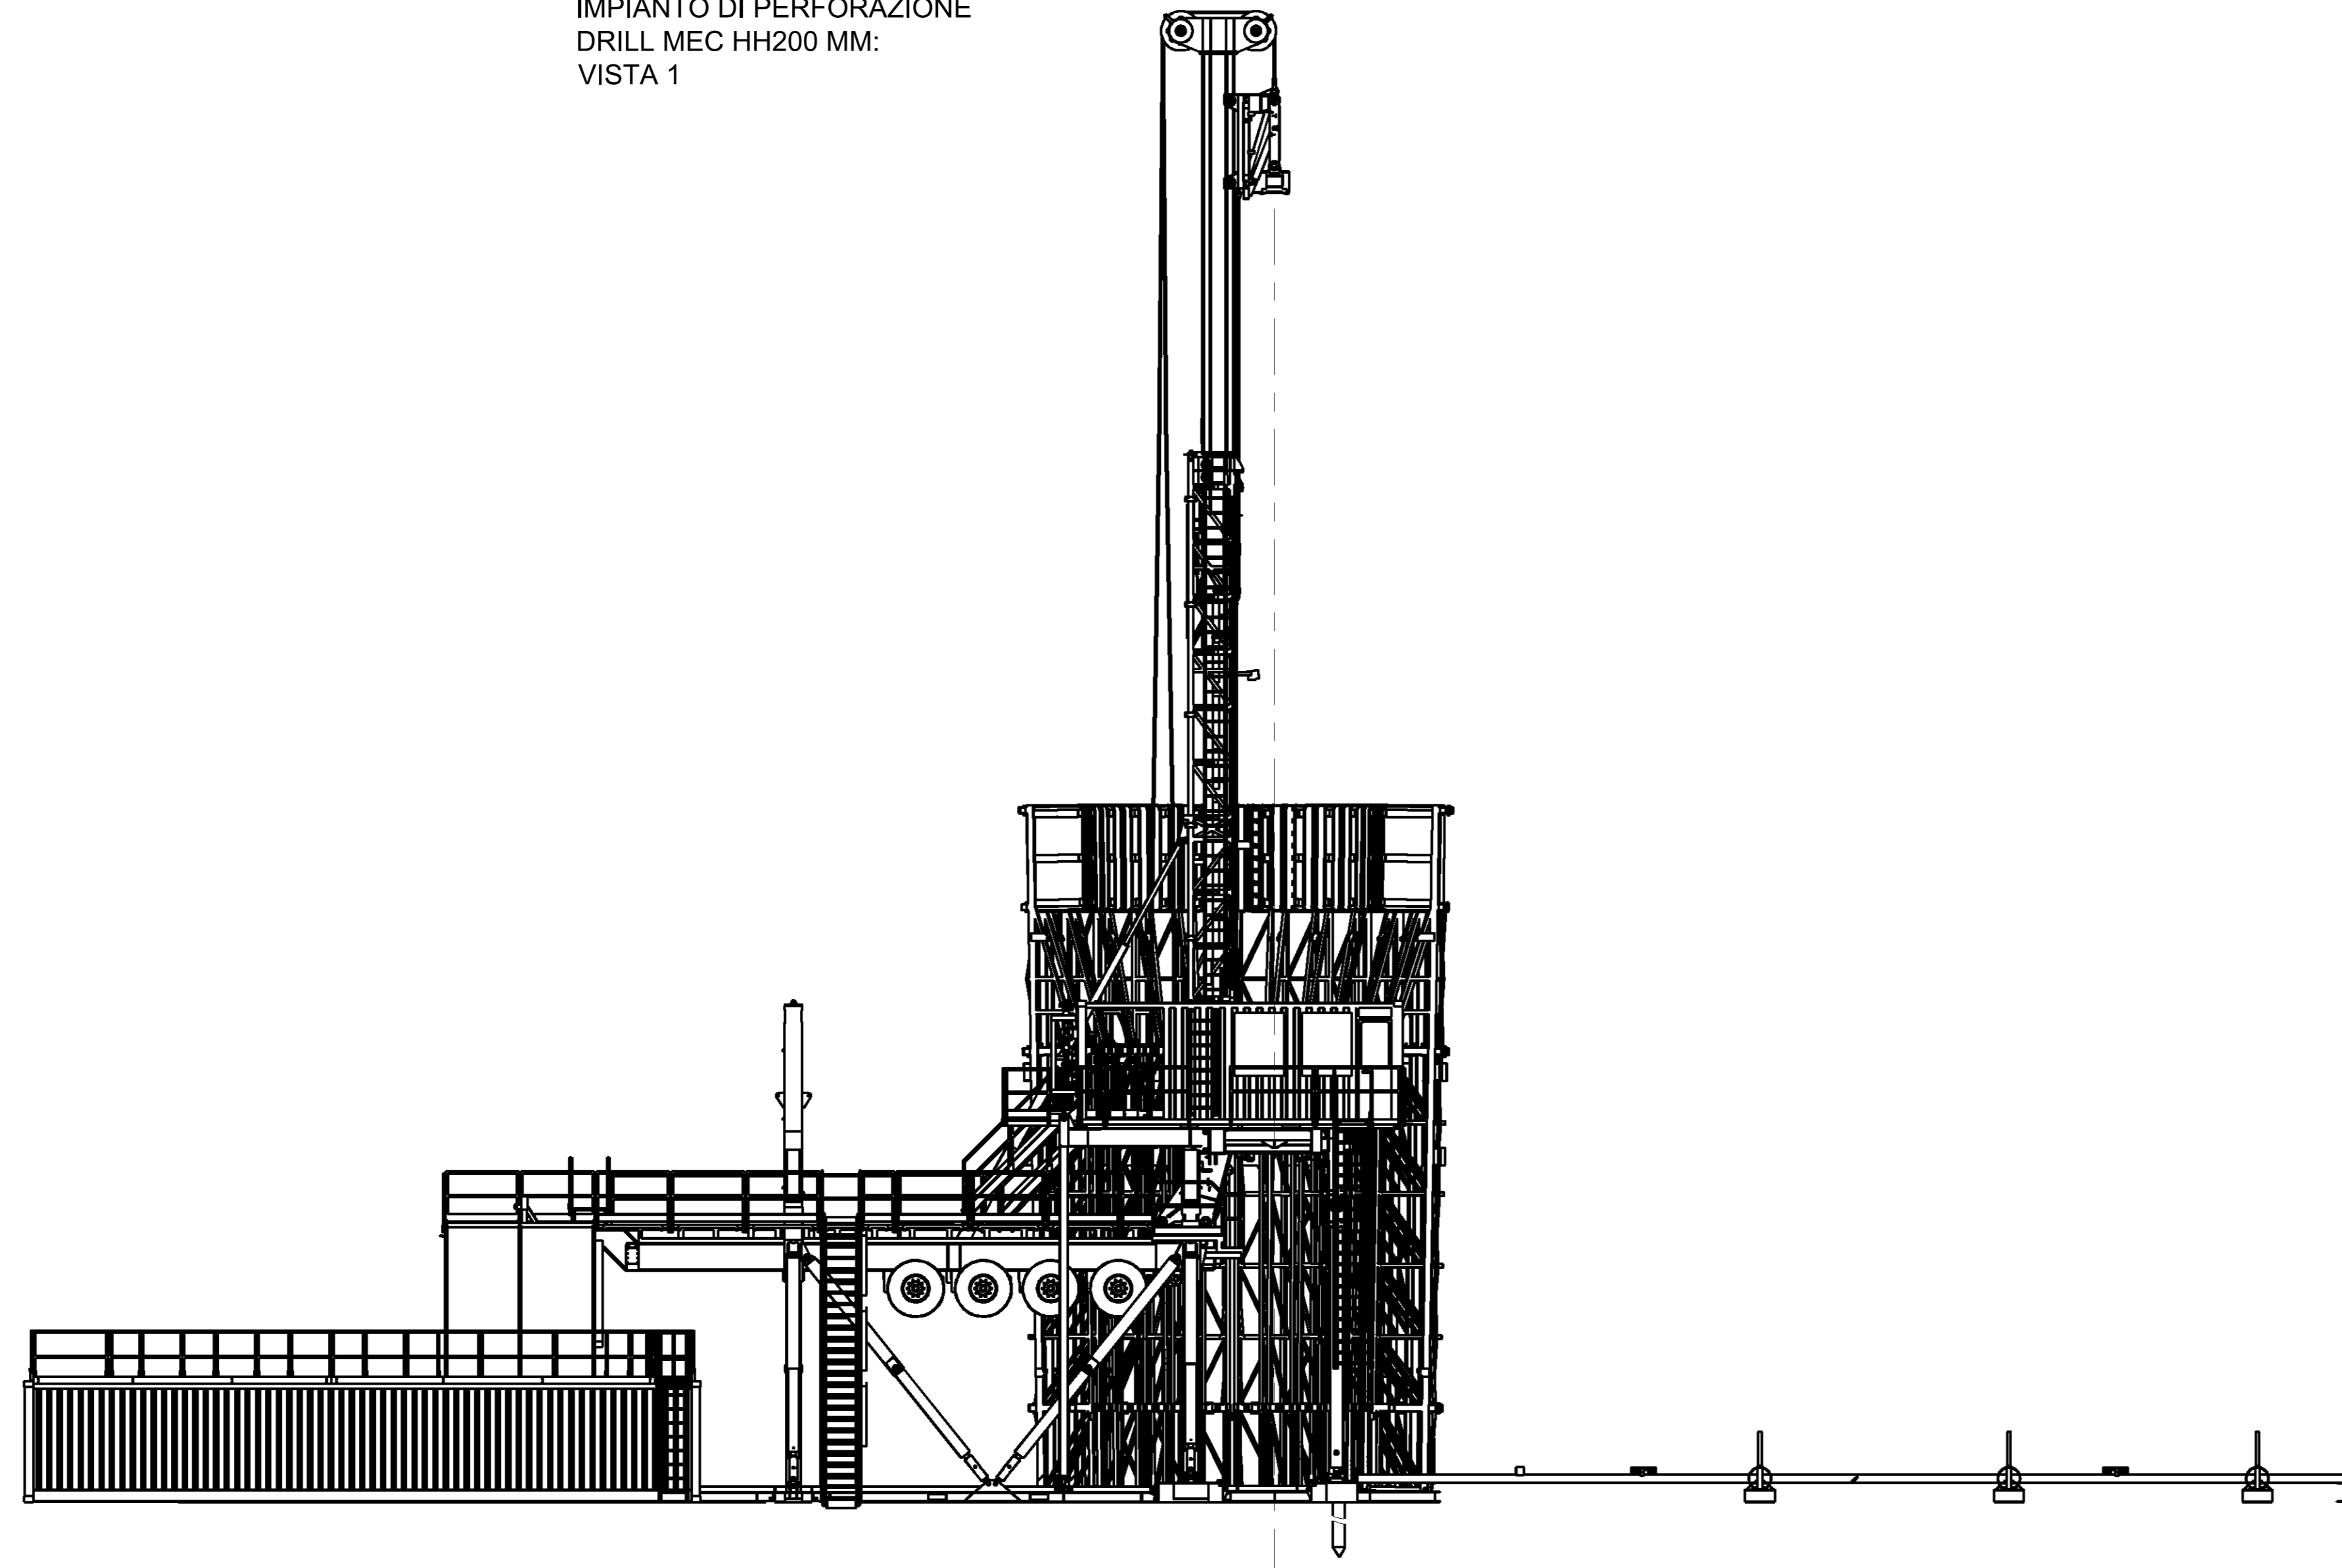

IMPIANTO DI PERFORAZIONE  
DRILL MEC HH200 MM:  
VISTA IN PIANTA

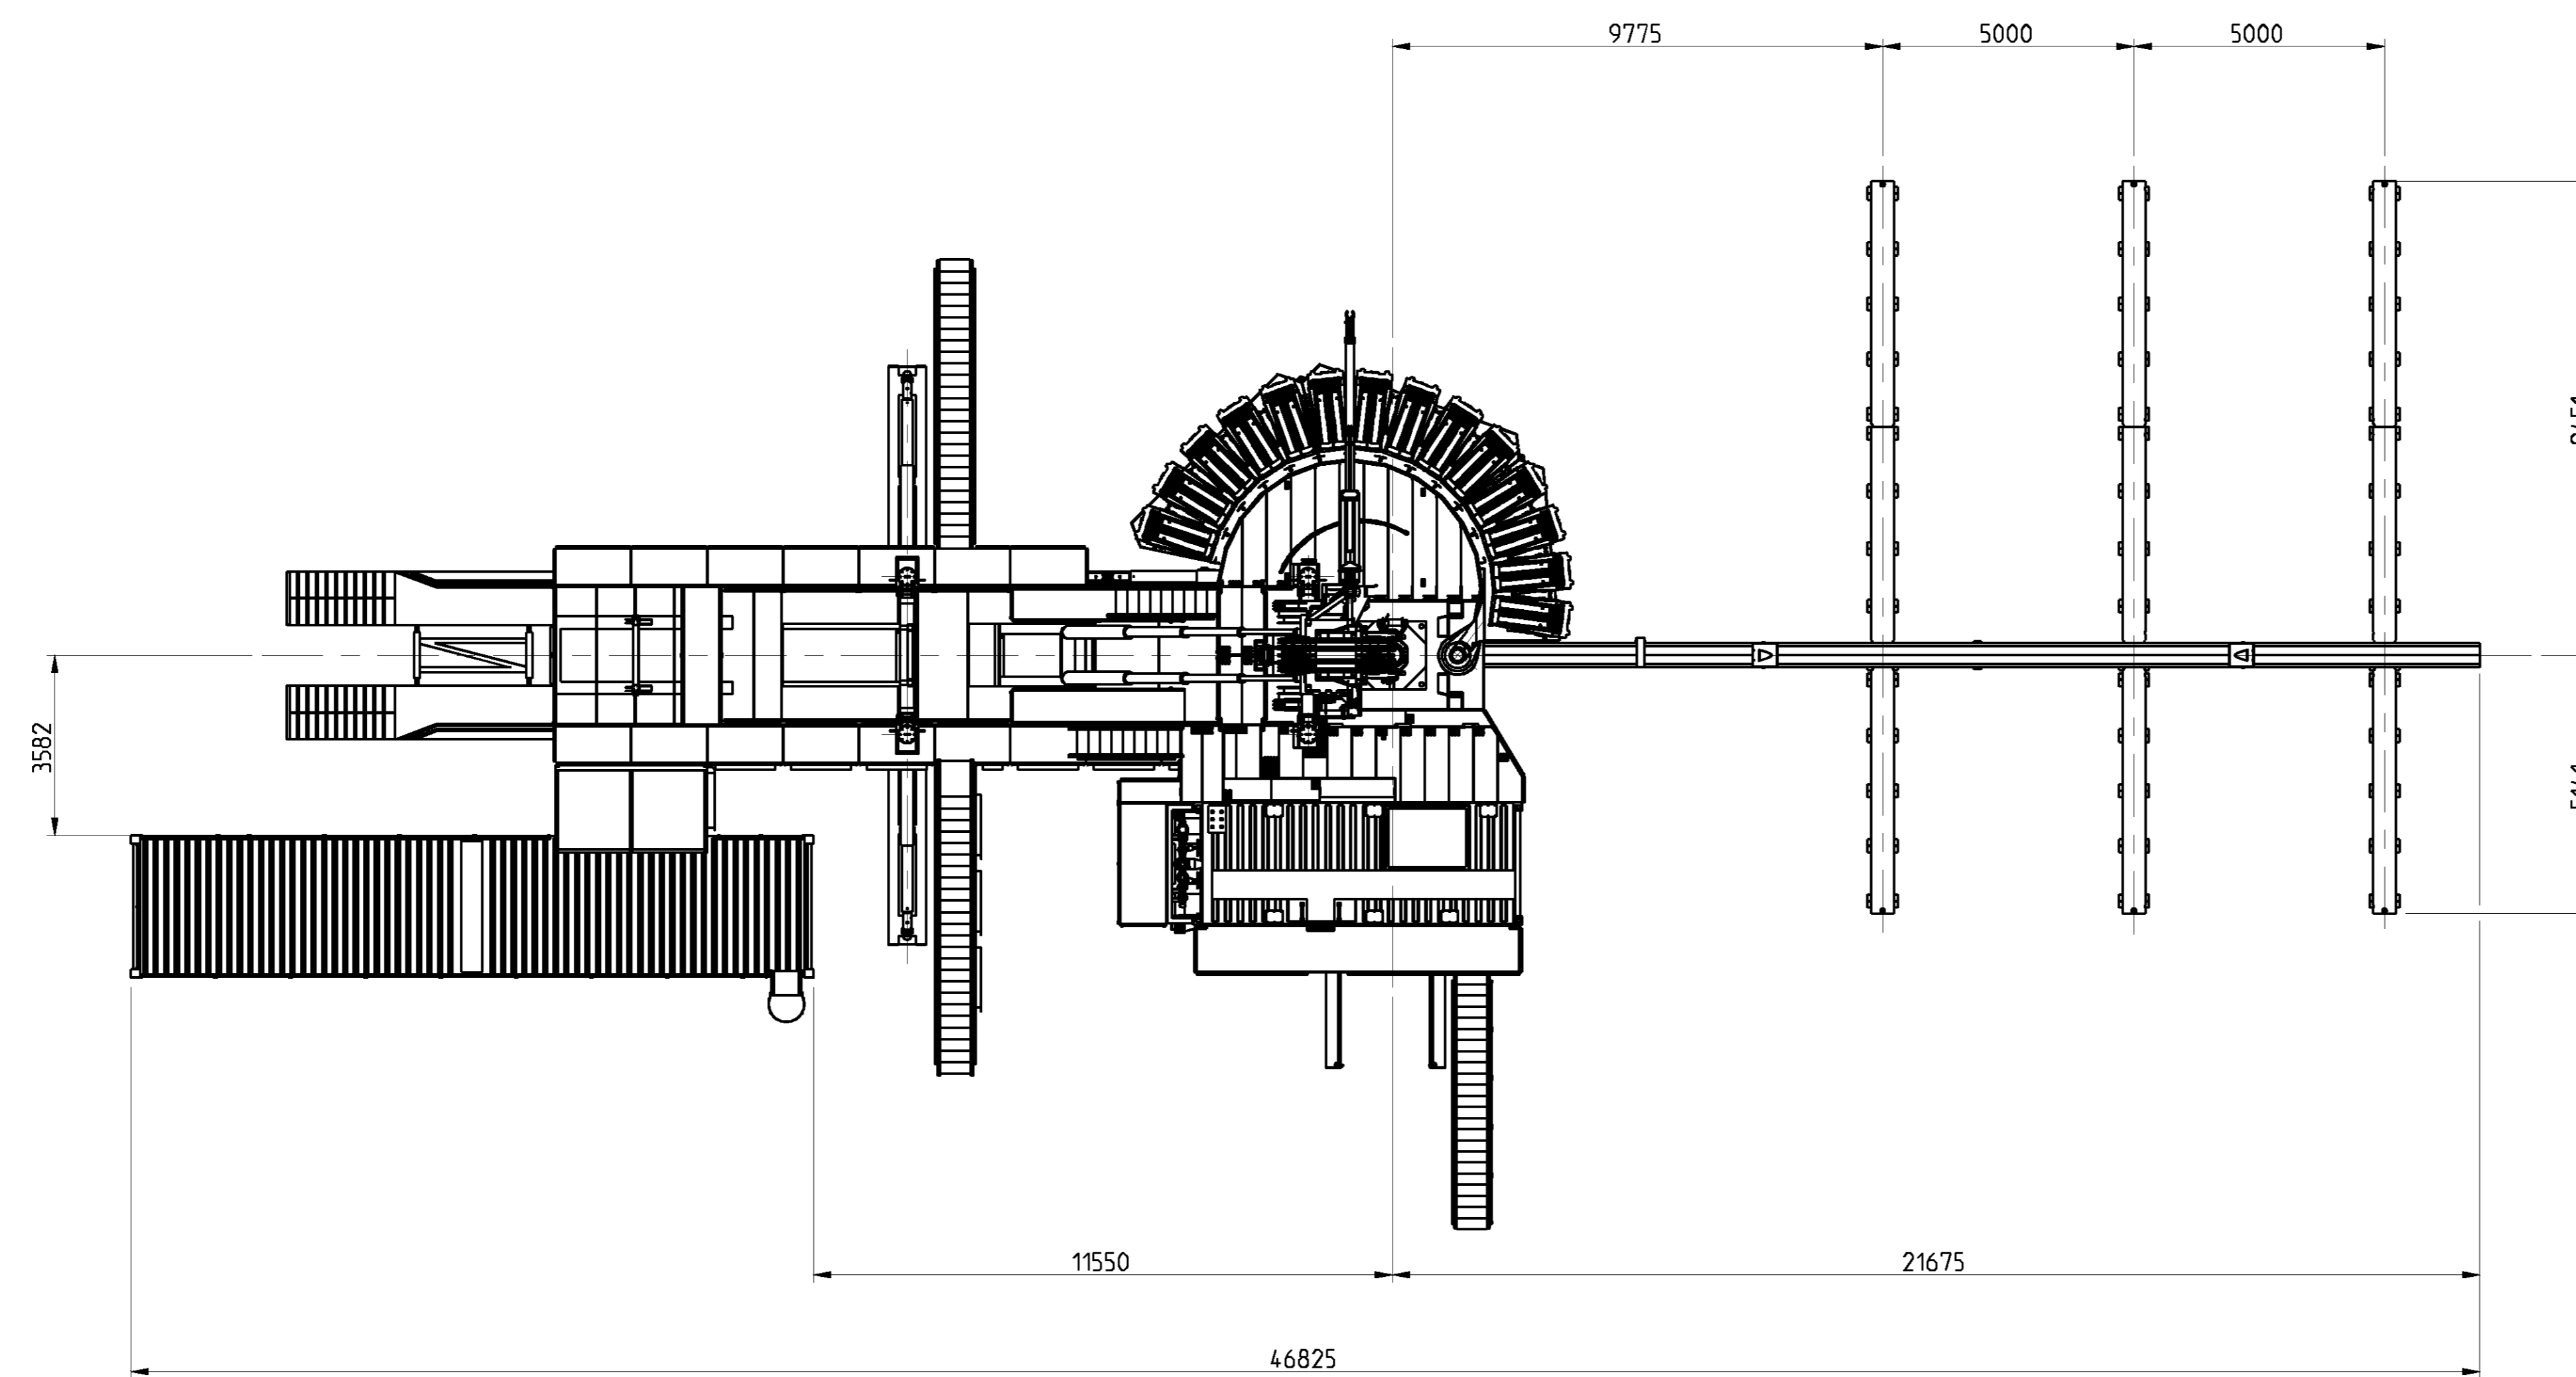

IMPIANTO DI PERFORAZIONE  
DRILL MEC HH200 MM:  
VISTA 2

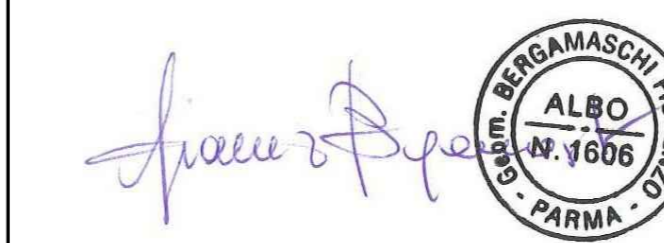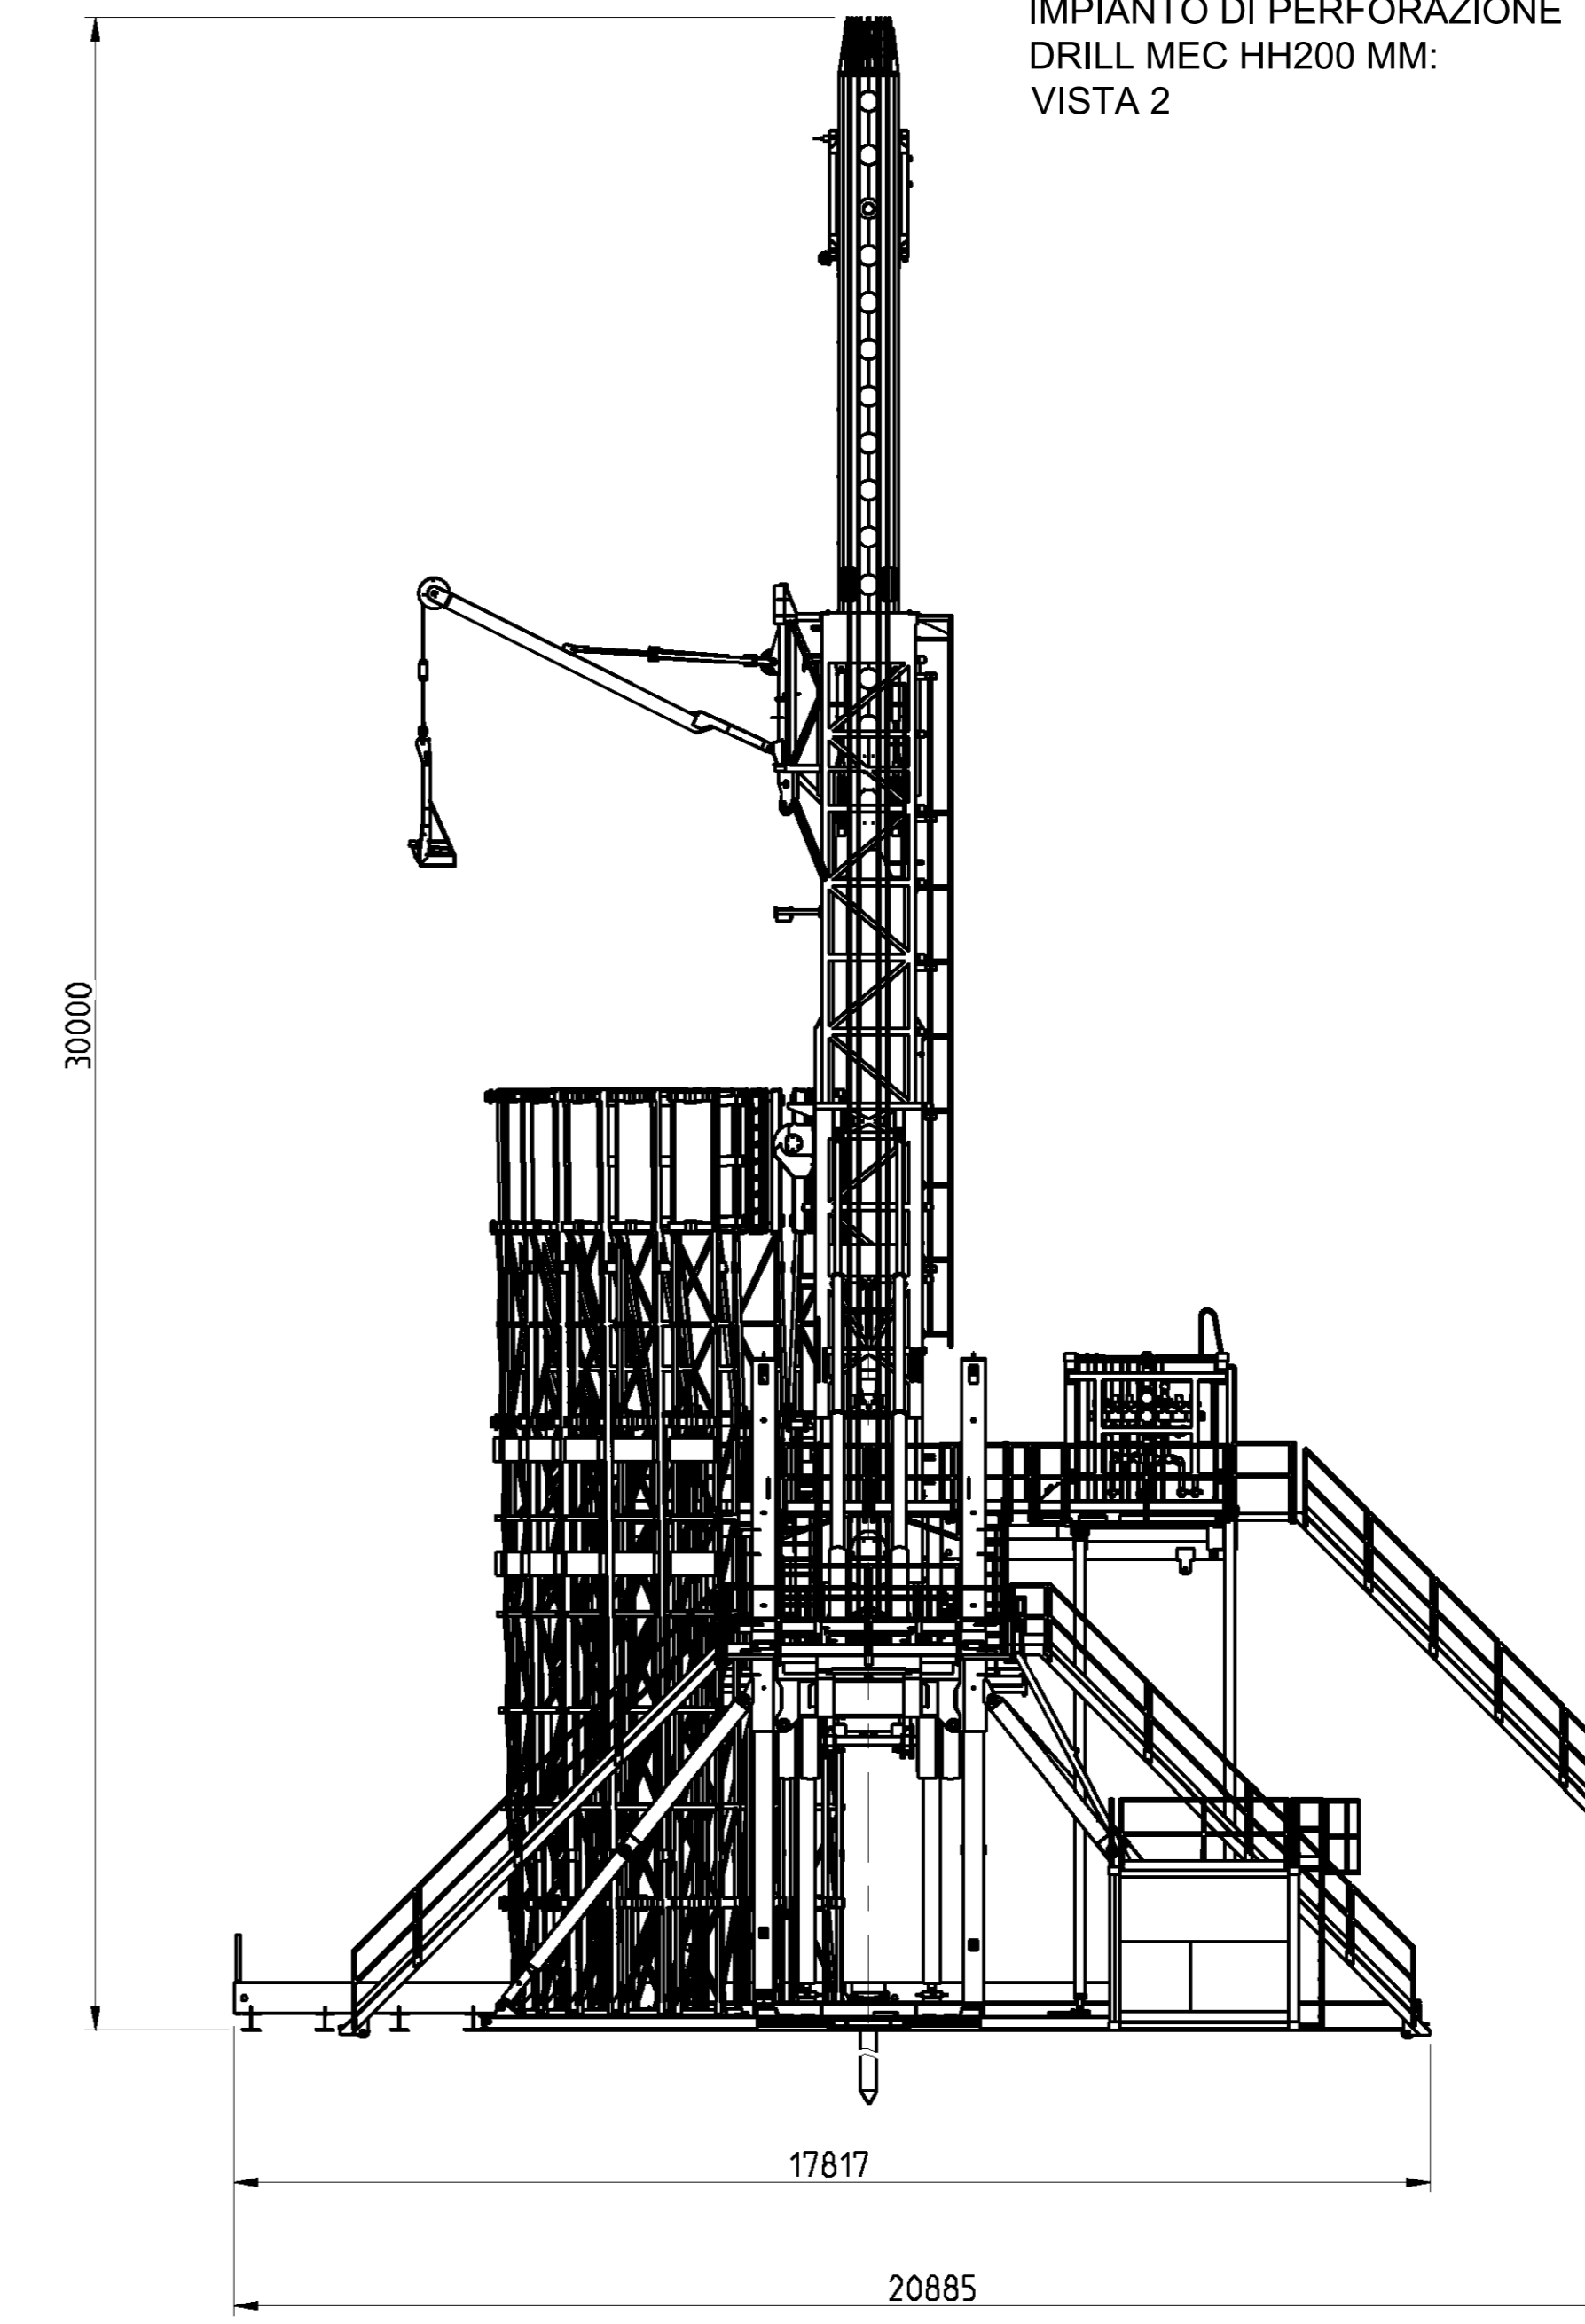

NO.	DATA	EMISSIONE	DESCRIZIONE - DESCRIPTION	F.B.	CHECK	D.V.
REV.	DATA			DESIGN	CHECK	APPROV.
<b>AleAnna Resources</b>						
Permessi di ricerca "CORTE DEI SIGNORI" Concessione "VALLE DEL MEZZANO" POSTAZIONE SONDA "TRAVA NW 1 Dir"				LOCATION / LOCALITÀ Ostellato (FE)		
IMPIANTO "DRILLMEC HH-200MM"				JOB / COMMESSA		
TITOLO ELABORATO:				UNIT / UNITÀ:		
PRINCIPALI DIMENSIONI IMPIANTO DRILLMEC HH200 MM				SCALE / SCALA: 1:1.000		
DWG. N. / DIS. N.: 13-HH200-DIM.dwg				REVISIONI / REVISIONI: 00		
13				1 / 1		

Il presente disegno è aziendale. Lo stesso tutela i propri diritti e termini di legge/7764 disp. la company property. Company reserved all rights.