



PROSPETTO LONGITUDINALE IMPALCATO STRADALE DIREZIONE REGGIO CALABRIA

Scala 1:200

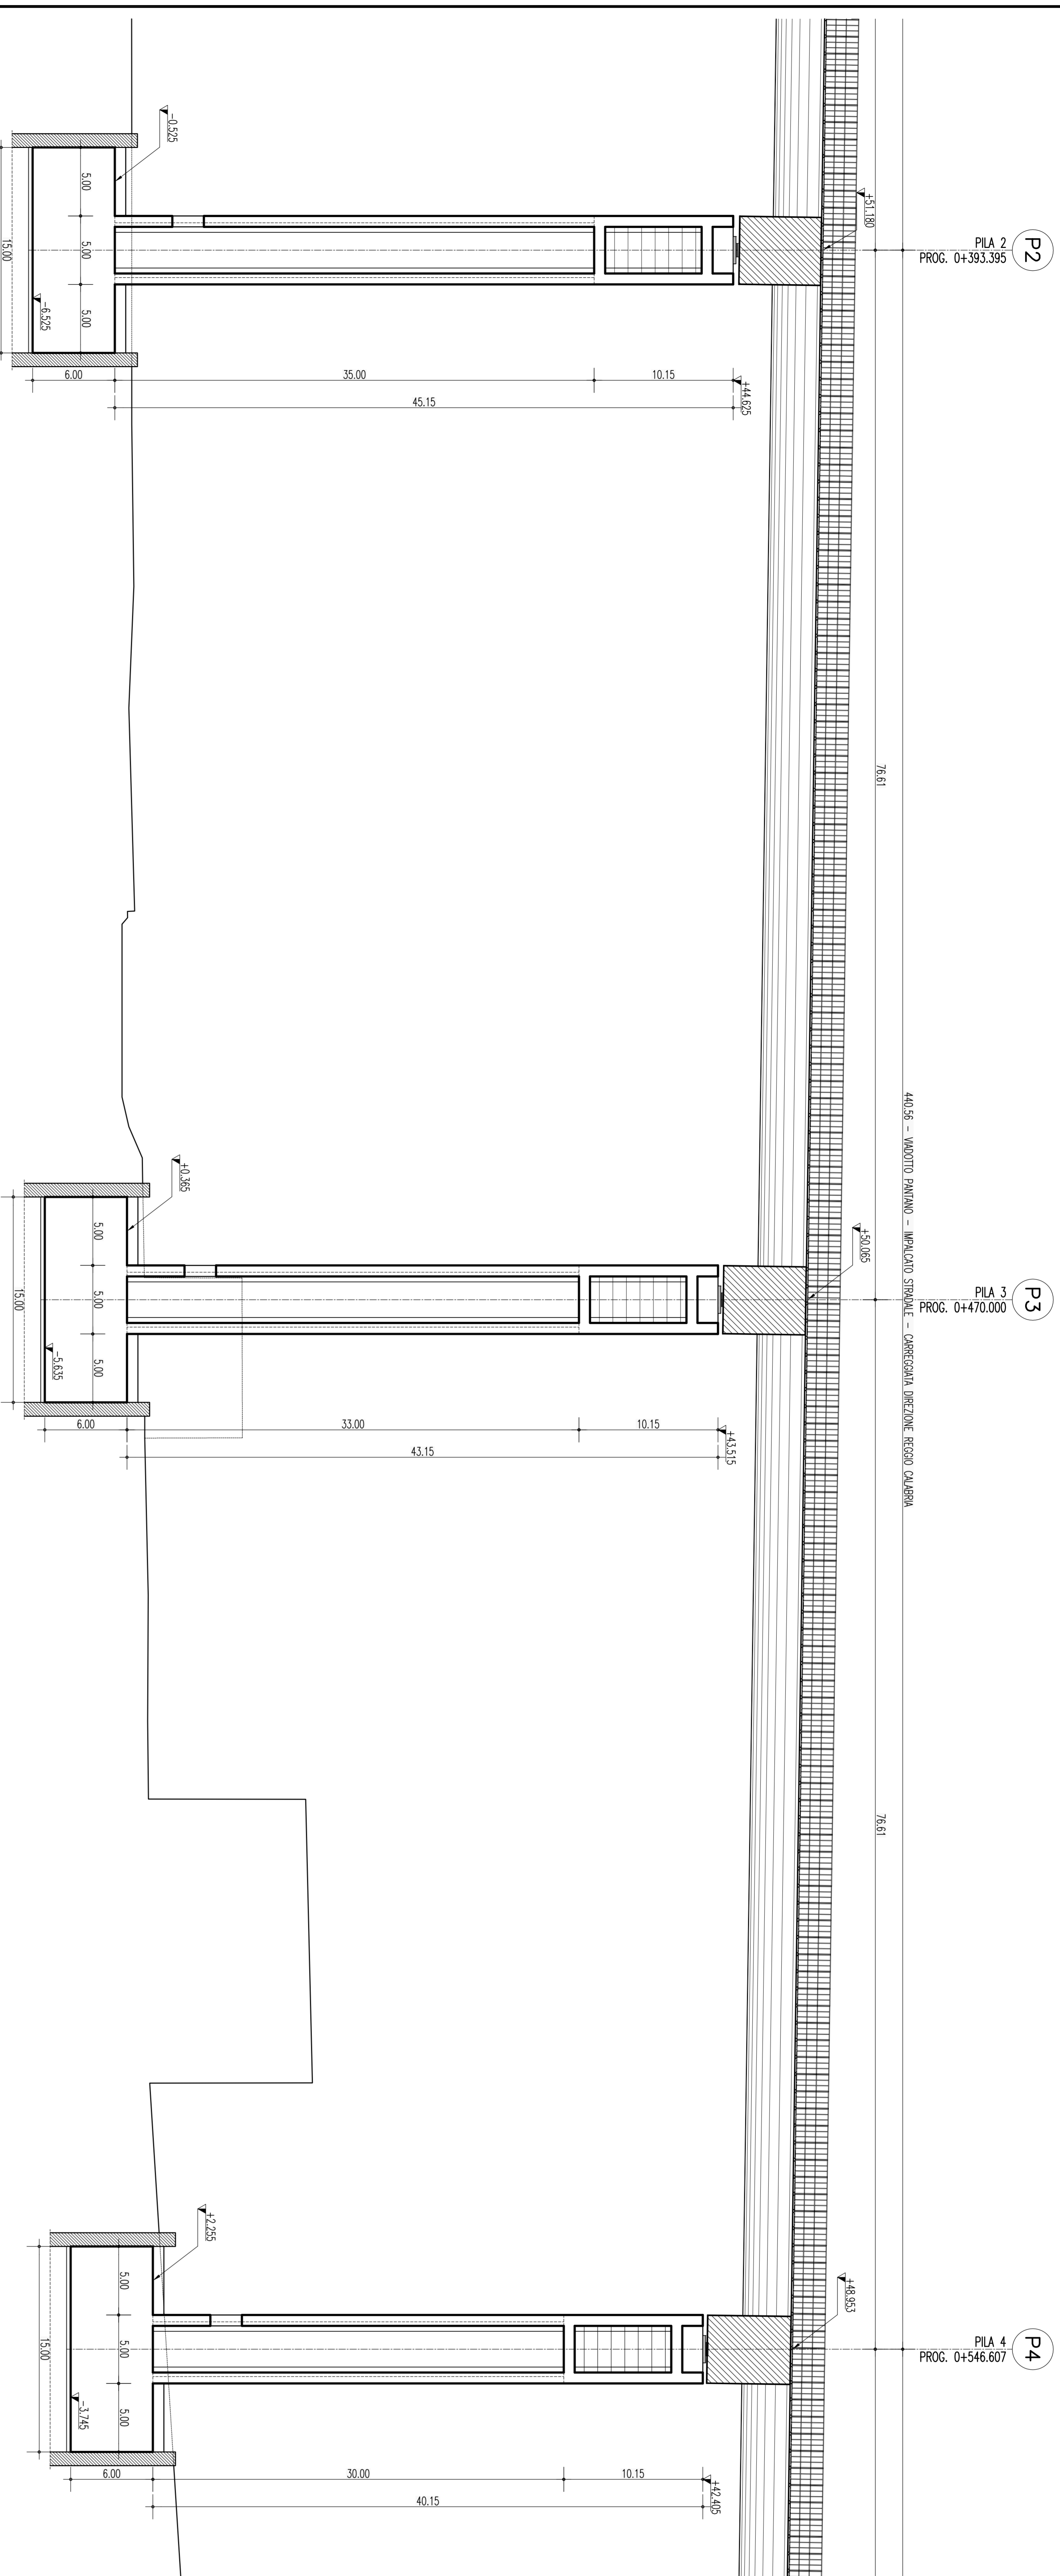

PROSPETTO LONGITUDINALE IMPALCATO STRADALE DIREZIONE MESSINA

Scala 1:200

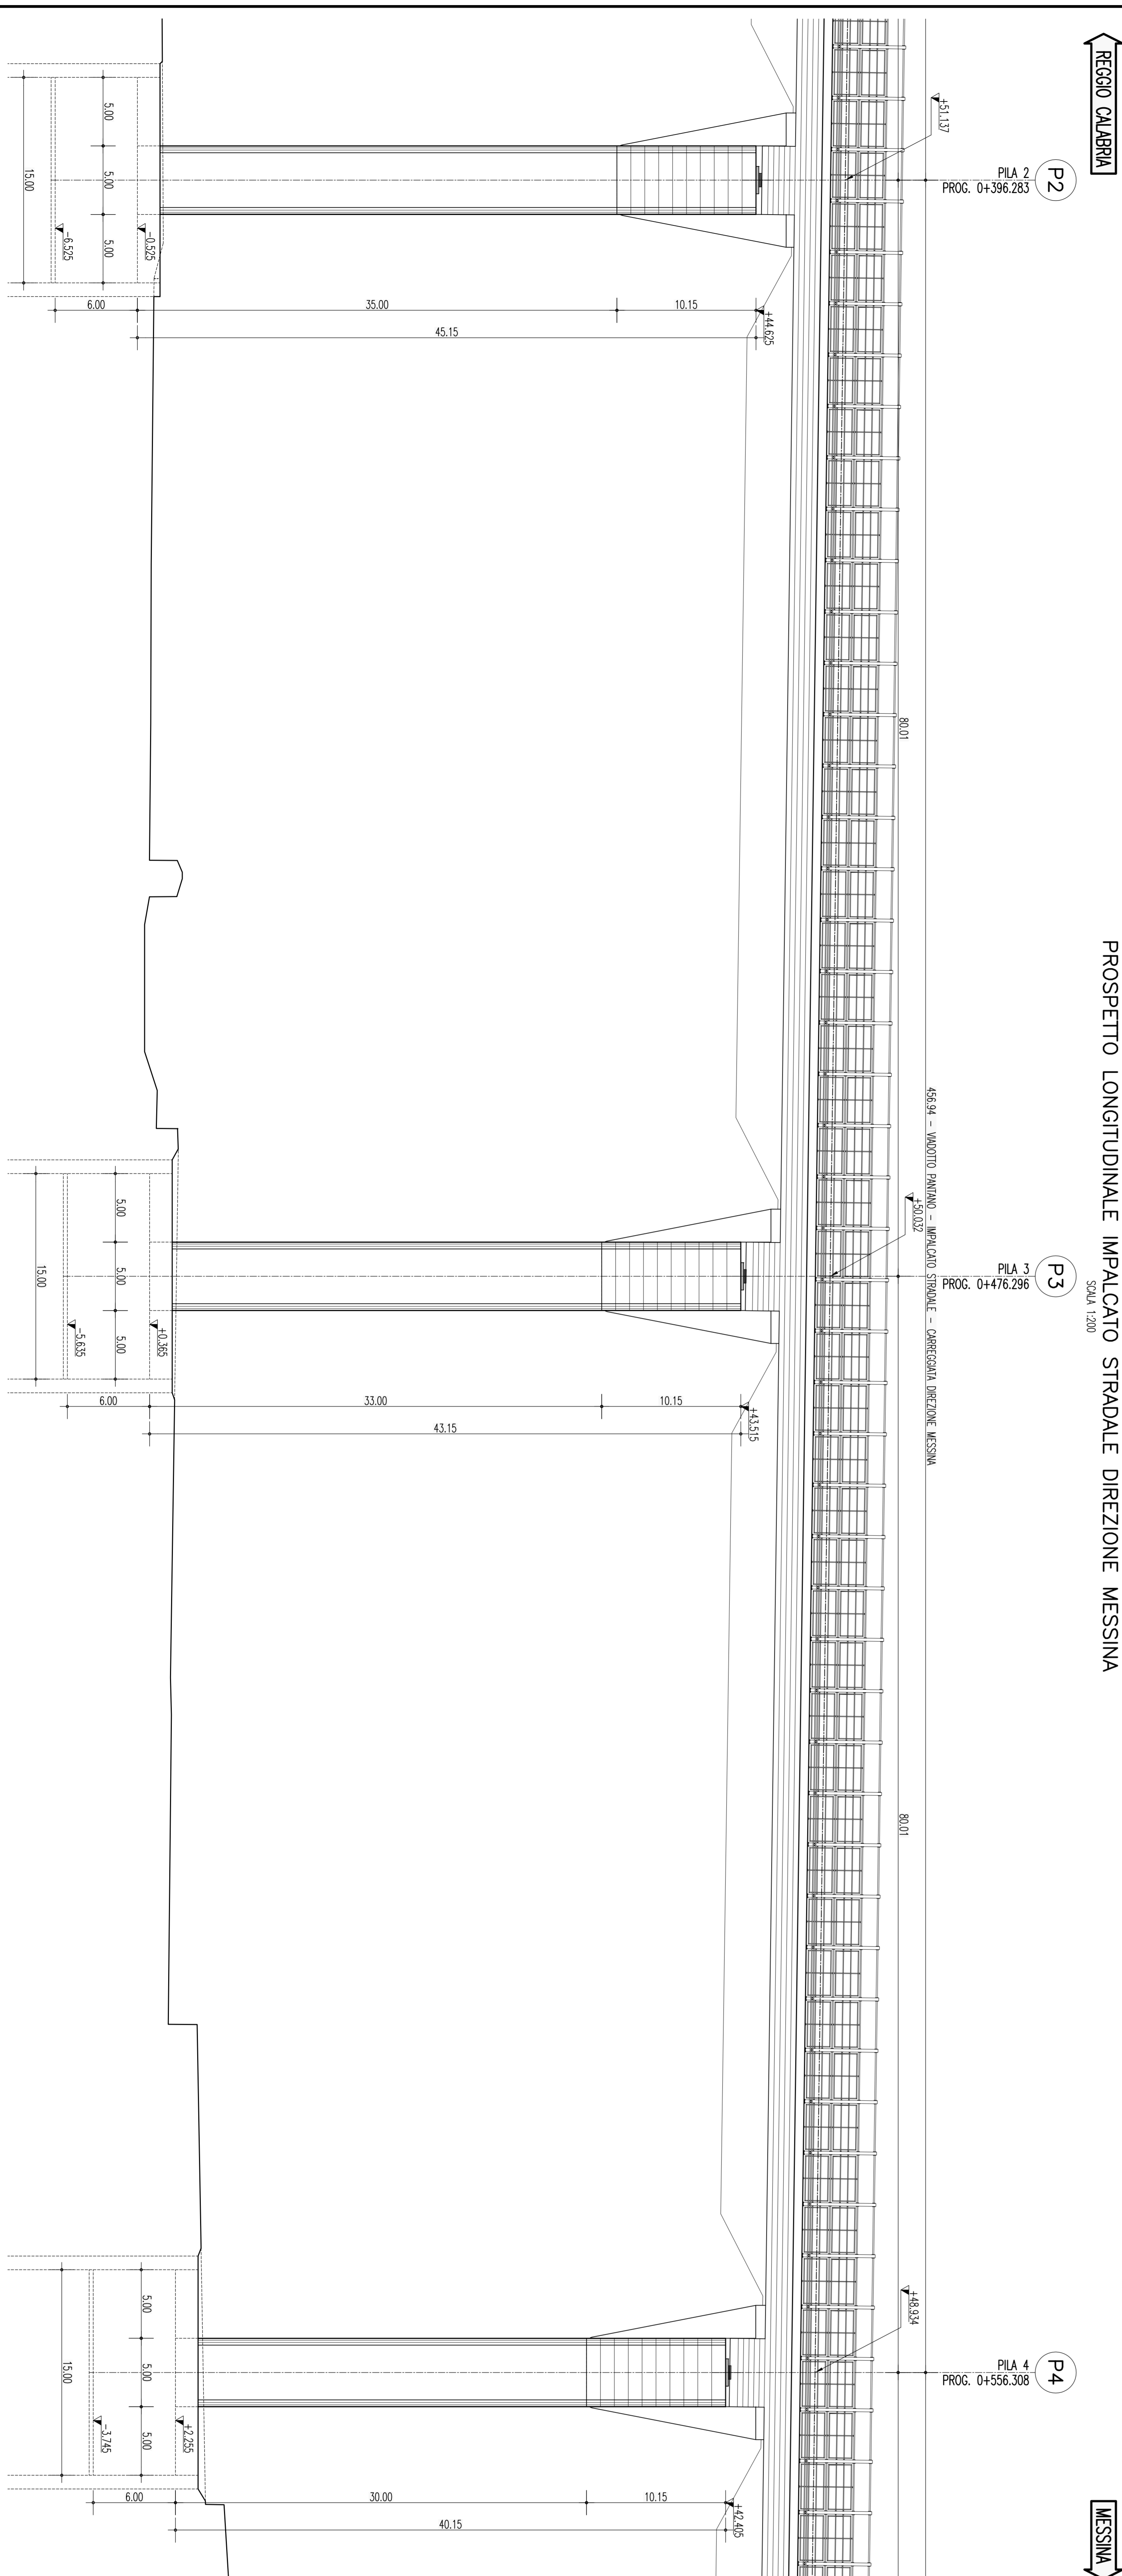

NOTE:
TUTTE LE DIMENSIONI SONO IN METRI, SALVO OVE DIVERSAMENTE INDICATO. LE QUOTE ALTIMETRICHE SONO IN METRI (SLM).

ELABORATI DI RIFERIMENTO:
CG0700-PTTDSV-CIV000000-01 TABELLA MATERIALI

QUESTO ELABORATO GRAFICO VA LETTO INSIEME A:
CG0700-PP9DSV-CIV000000-01
CG0700-PP9DSV-CIV000000-02
CG0700-PP9DSV-CIV000000-03
CG0700-PP9DSV-CIV000000-04
CG0700-PP9DSV-CIV000000-06

Stretto di Messina


PONTE SULLO STRETTO DI MESSINA
PROGETTO DEFINITIVO

EUROLINK S.C.A.R.L.

SIMA
Dati: Ing. F. Galea
Dati: Ing. E. Esposito

IL COMPONENTE GENERALE



COLLEGAMENTI SICILIA

PA0015_F01

PROSPETTI LONGITUDINALI IMPALCATO STRADALE DIR. ME E DIR. RC 2/3

INDICE

CG0700-PTTDSV-CIV000000-01	TABELLA MATERIALI
CG0700-PP9DSV-CIV000000-01	PROSPETTO LONGITUDINALE IMPALCATO STRADALE DIREZIONE REGGIO CALABRIA
CG0700-PP9DSV-CIV000000-02	PROSPETTO LONGITUDINALE IMPALCATO STRADALE DIREZIONE MESSINA
