


PROSPETTO LONGITUDINALE IMPALCATO STRADALE DIREZIONE REGGIO CALABRIA

SCALE 1:200


MESSINA

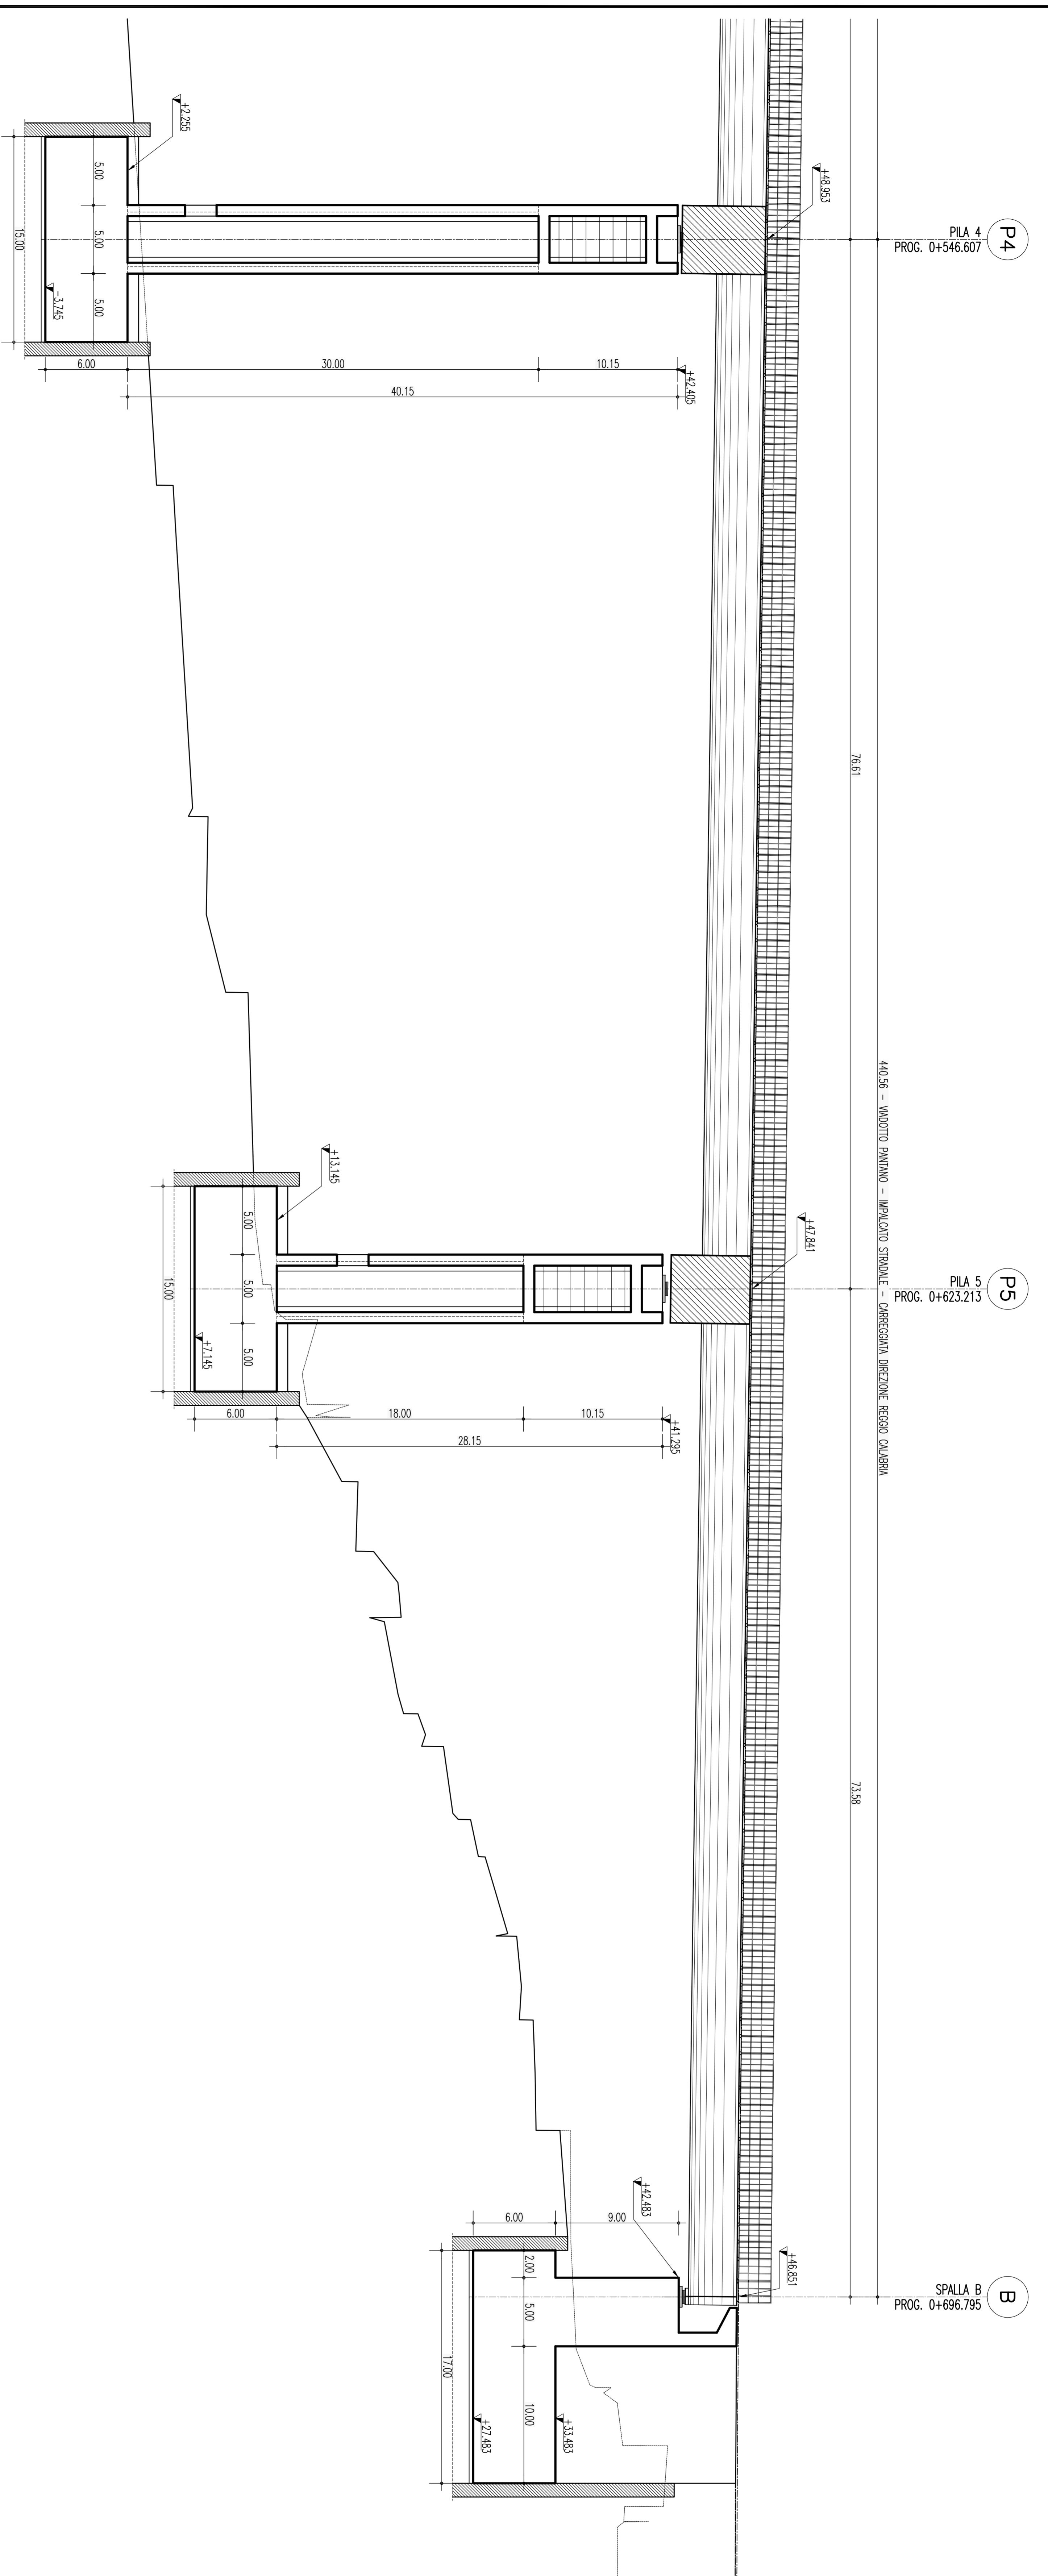

PROSPETTO LONGITUDINALE IMPALCATO STRADALE DIREZIONE MESSINA

SCALE 1:200

REGGIO CALABRIA

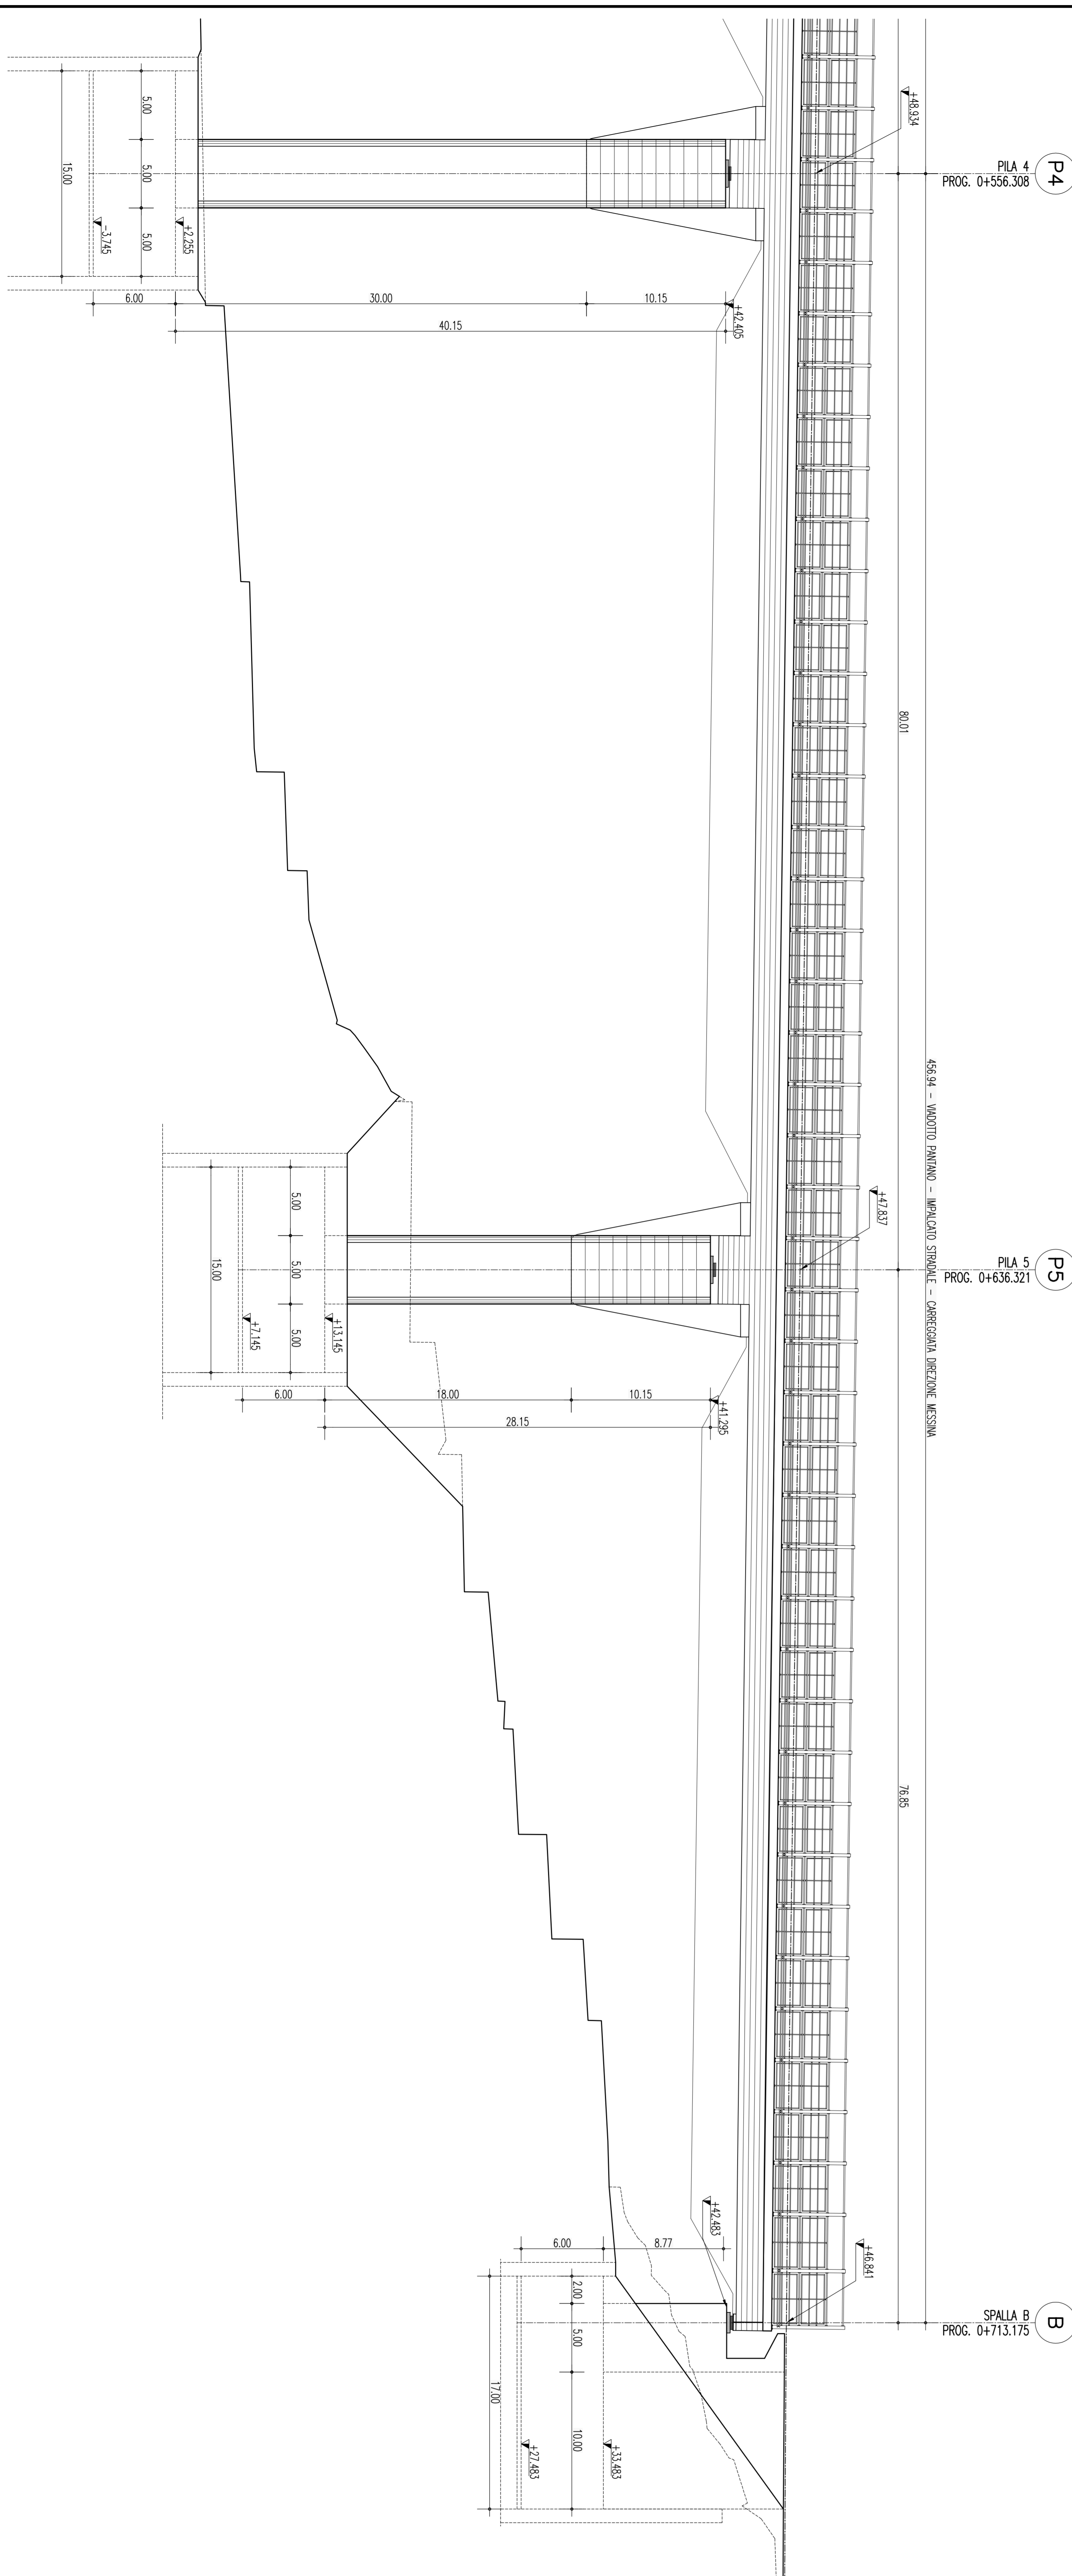

NOTE GENERALI

NOTE:
TUTTE LE DIMENSIONI SONO IN METRI,
SALVO OVE DIVERSAMENTE INDICATO.
LE QUOTE ALTIMETRICHE SONO IN METRI (SLM)

ELABORATI DI RIFERIMENTO:
CG0700-PTTDSVP-CIV0000000-01 TABELLA MATERIALI

QUESTO ELABORATO GRAFICO VA LETTO INSIEME A:
CG0700-PP9DSVP-CIV0000000-01
CG0700-PP9DSVP-CIV0000000-02
CG0700-PP9DSVP-CIV0000000-03
CG0700-PP9DSVP-CIV0000000-04
CG0700-PP9DSVP-CIV0000000-05

Stretto di Messina
Consorzio per lo sviluppo, gestione e gestione del collegamento nella baia di Stretto e Isola di Isola
100m x 100m (1° livello) / 100m x 100m (2° livello) / 100m x 100m (3° livello) / 100m x 100m (4° livello)

PONTE SULLO STRETTO DI MESSINA
PROGETTO DEFINITIVO

EUROLINK S.C.A.R.L.
IMPRESA S.P.A. ITALIANA
SOCIETA' ITALIANA PER CONDOTTE EVACUATA S.P.A. (Materiale)
CORPORATIVA MATERIALI E SERVIZI S.A.U. (Materiale)
SOCIETA' S.A.U. (Materiale)
SOCIETA' S.A.U. (Materiale)
SOCIETA' S.A.U. (Materiale)
SOCIETA' S.A.U. (Materiale)

STRETTO DI MESSINA
Progetto Manager (Ing. P. Mariani)
SISTEMI DI MESSINA (Ing. P. Mariani)
SISTEMI DI MESSINA (Ing. P. Mariani)

STRETTO DI MESSINA
Amministrazione Delegata (Dott. P. Cacci)

COLLEGAMENTI SICILIA
VADO TIO PANTANO - INFRASTRUTTURA STRADALE/FERROVIARIA
OPERE CIVILI STRADALI/FERROVIARI
VADO TIO

PROSPETTI LONGITUDINALI IMPALCATO STRADALE DIR. ME E DIR. RC 3/3

PA0016_F01

INDICE

CG0700-PTTDSVP-CIV0000000-01	TABELLA MATERIALI
CG0700-PP9DSVP-CIV0000000-01	PROSPETTO LONGITUDINALE IMPALCATO STRADALE DIR. MESSINA
CG0700-PP9DSVP-CIV0000000-02	PROSPETTO LONGITUDINALE IMPALCATO STRADALE DIR. REGGIO CALABRIA
CG0700-PP9DSVP-CIV0000000-03	PROSPETTO LONGITUDINALE IMPALCATO STRADALE DIR. MESSINA
CG0700-PP9DSVP-CIV0000000-04	PROSPETTO LONGITUDINALE IMPALCATO STRADALE DIR. REGGIO CALABRIA
CG0700-PP9DSVP-CIV0000000-05	PROSPETTO LONGITUDINALE IMPALCATO STRADALE DIR. MESSINA