



PIANTA IMPALCATO FERROVIARIO

Scala 1:200

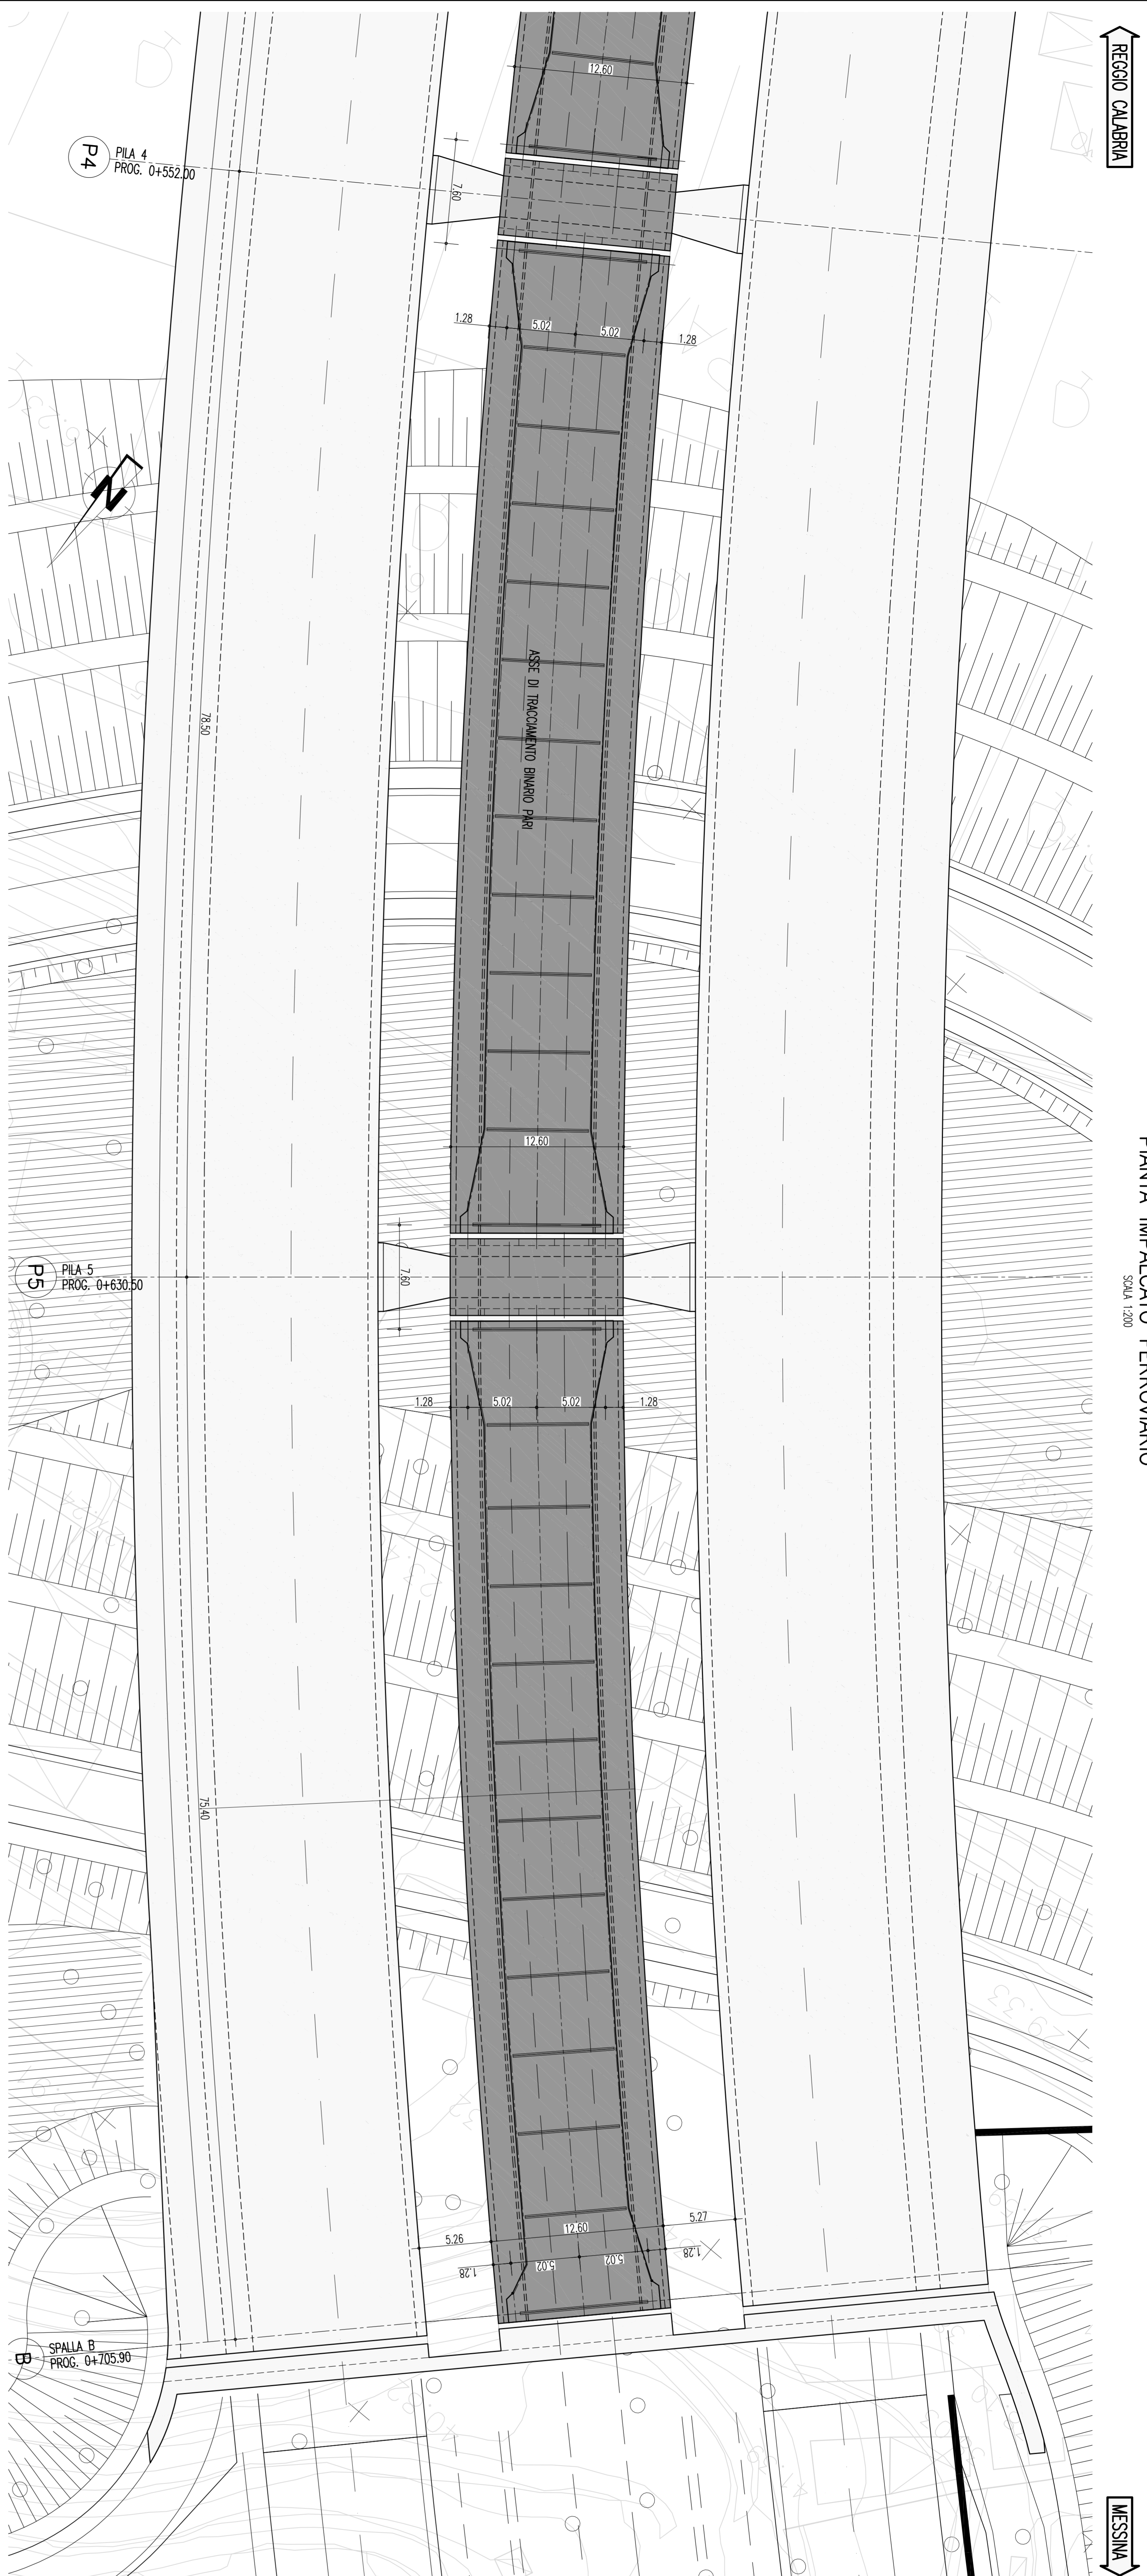

PROSPETTO LONGITUDINALE  
IMPALCATO FERROVIARIO

Scala 1:200

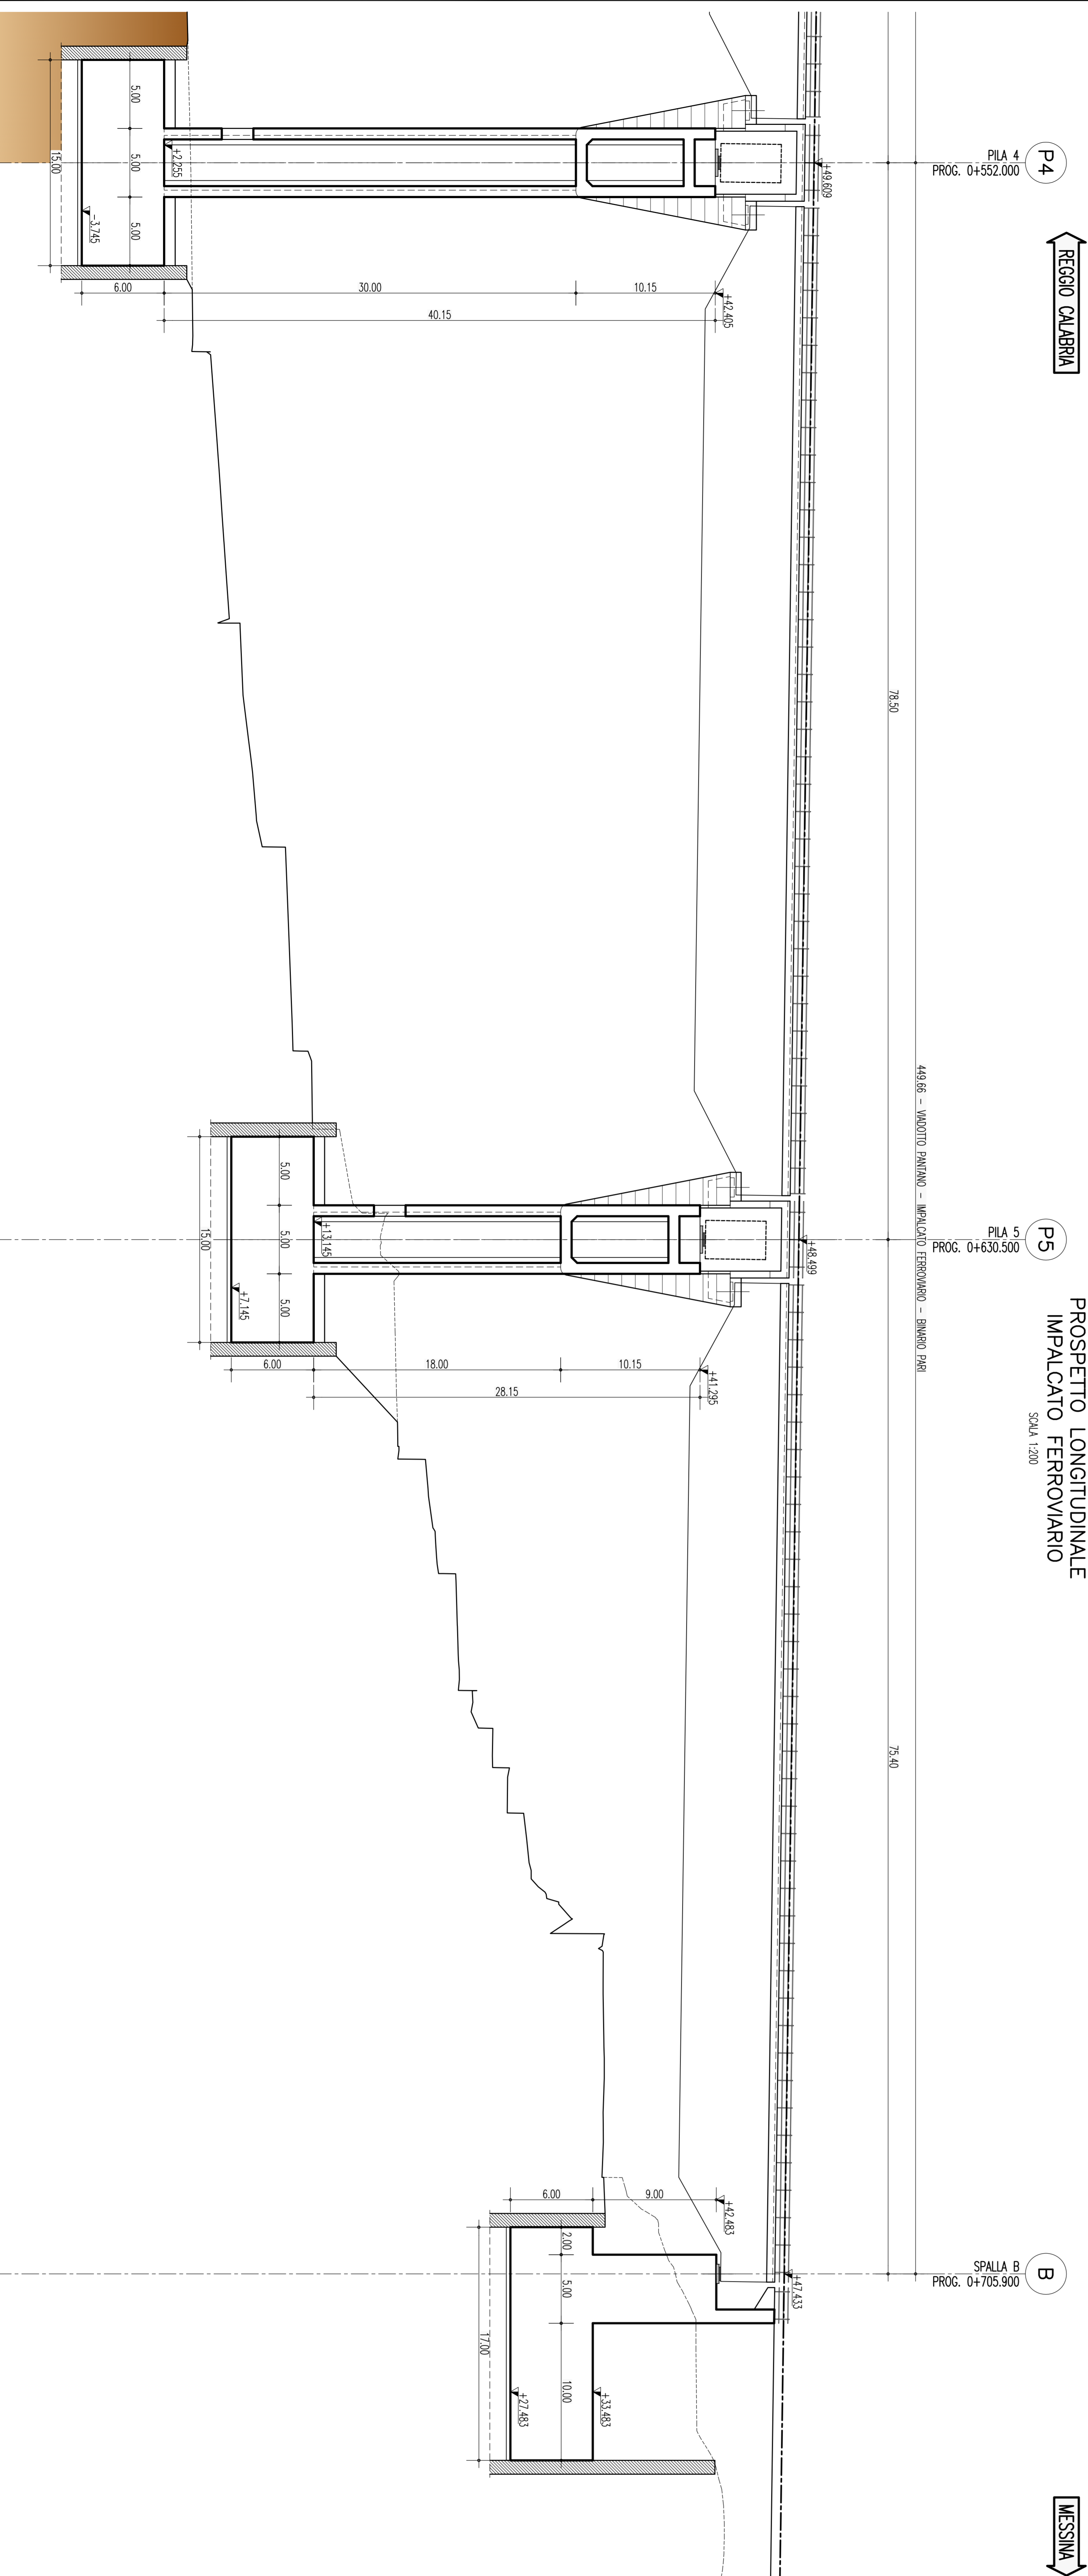

NOTE GENERALI

NOTE:  
DIMENSIONI: TUTTE LE DIMENSIONI SONO IN METRI, SALVO OVE DIVERSAMENTE INDICATO.  
LE QUOTE ALTIMETRICHE SONO IN METRI (SLAM)

ELABORATI DI RIFERIMENTO:  
CG0700-PTTDSVP-CM0000000-01 TABELLA MATERIALI

QUESTO ELABORATO GRAFICO VA LETTO INSIEME A:  
CG0700-PP9DSVP-CM0000000-07  
CG0700-PP9DSVP-CM0000000-08

**Stretto di Messina**  
 (Legge n° 103 del 17 gennaio 1971, modificata dal D.L. n° 111 del 24 aprile 2005)

**PONTE SULLO STRETTO DI MESSINA**  
 PROGETTO DEFINITIVO

**EUROLINK S.C.A.R.L.**  
 IMPRESA S.P.A. Multinazionale  
 SOCIETA' ITALIANA PER CONDOTTE ENCOQUA S.P.A. (Materale)  
 COOPERATIVA NAZIONALI E STRADALI S.P.A. (Materale)  
 SICHIMAWA - JAWA HEAVY INDUSTRIES CO. LTD. (Materale)  
 A.C.I. S.C.P.A. - CONSORCIO STRADALE (Materale)

**IL PROGETTISTA**  
 Dott. Ing. F. Galea  
**SIMA**  
 Dott. Ing. E. Esposito  
 Ottobre 2015  
 n° 15408

**IL CONTRATTORE GENERALE**  
 Progett. Manager  
 (Ing. P. Marzulli)

**STRETTO DI MESSINA**  
 Imp. P. Marzulli  
 (Ing. C. Formisano)

**STRETTO DI MESSINA**  
 Amministratore Delegato  
 (Dott. P. Caded)

**COLLEGAMENTI SICILIA**  
**PA0019\_F01**  
 PIANTA IMPALCATO E PROSPETTO LONGITUDINALE IMPALCATO FERROVIARIO 3/3


