


SEZIONE TIPO DELLO SCAVO

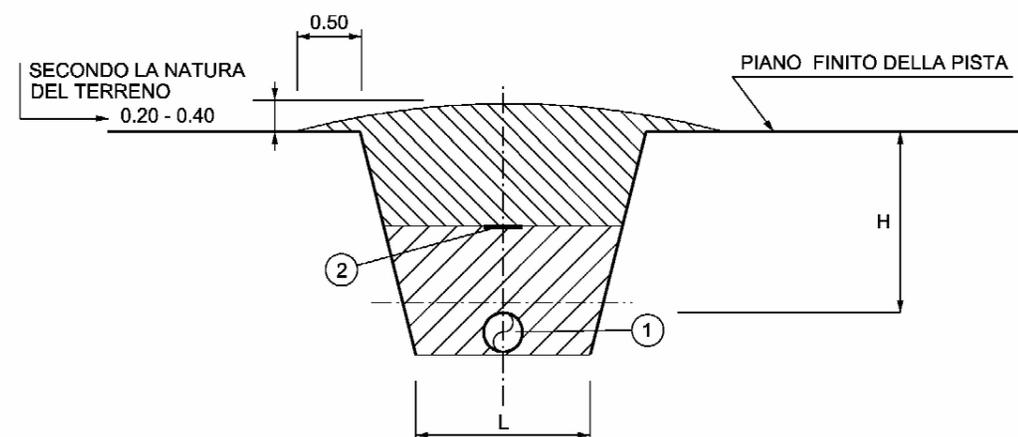

N.B.: LA PENDENZA DELLE PARETI
DEVE ESSERE ADEGUATA ALLA
NATURA DEL TERRENO

LEGENDA:

- 1- CONDOTTA IN PROGETTO
- 2- NASTRO DI AVVERTIMENTO (VEDI PUNTO B)
- H- COPERTURA MINIMA
- L- LARGHEZZA DI FONDO SCAVO

TERRENO DI POSA	COPERTURA MINIMA H
TERRENO SCIOLTO AGRARIO TERRENO ROCCIOSO DESTINABILE A COLTURE	1.50

LE MISURE SONO
ESPRESSE IN m

A - ZONA FONDO SCAVO

IL FONDO SCAVO DOVRA' ESSERE ACCURATAMENTE ISPEZIONATO PRIMA DELLA POSA.

B - NASTRO DI AVVERTIMENTO

LA POSA DEL NASTRO DI AVVERTIMENTO DOVRA' AVVENIRE LUNGO L'ASSE DELLA CONDOTTA AD UNA QUOTA COMPRESA TRA IL PIANO DI CAMPAGNA E LA GENERATRICE SUPERIORE DELLA CONDOTTA.

IL NASTRO NON SARA' INSTALLATO IN CORRISPONDENZA DEGLI ATTRAVERSAMENTI SUBALVEI E DEGLI ATTRAVERSAMENTI ESEGUITI NON A CIELO APERTO.

RIFERIMENTO

ALEANNA RESOURCES - INGEO PROGETTI, METANODOTTO DI COLLEGAMENTO POZZO TRAVA 2dir, AREA DI PASSAGGIO, SEZIONI TIPO E ATTRAVERSAMENTI TIPO, REV. 0 26/02/2016

FIGURA 3.10b
METANODOTTO
TIPOLOGICI DI POSA