



ATTRAVERSAMENTO TIPO DI CANALI DI IRRIGAZIONE

SEZIONE TRASVERSALE

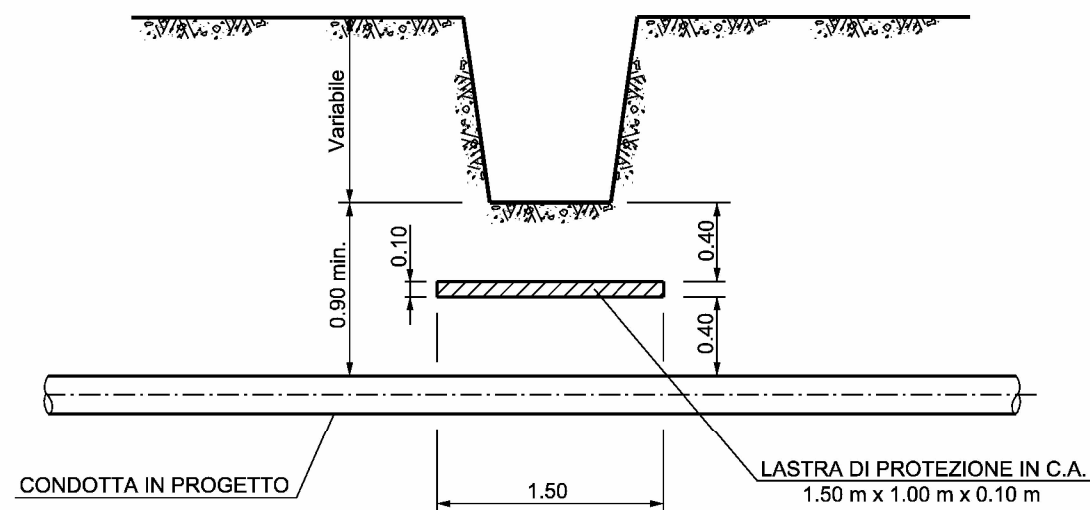

LE MISURE SONO
ESPRESSE IN m

PIANTA

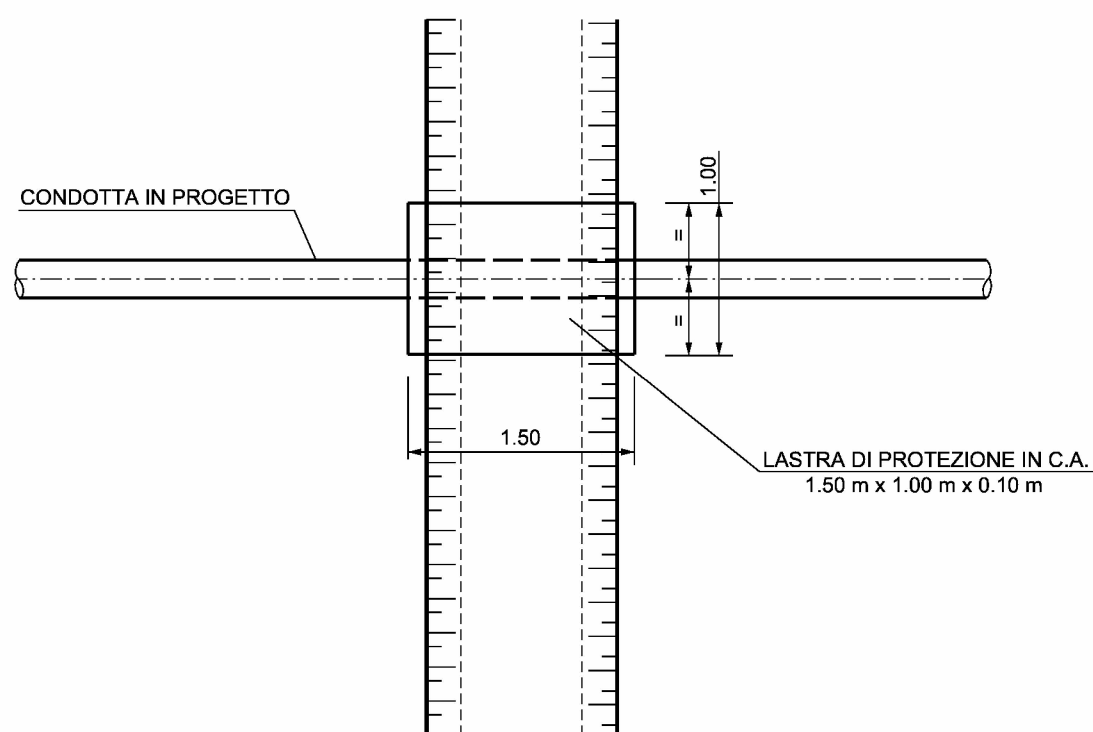

RIFERIMENTO

ALEANNA RESOURCES - INGEO PROGETTI, METANODOTTO DI COLLEGAMENTO POZZO TRAVA 2dir, AREA DI PASSAGGIO, SEZIONI TIPO E ATTRAVERSAMENTI TIPO, REV. 0 26/02/2016

FIGURA 3.10c
METANODOTTO
TIPOLOGICI DI POSA