



PIANTA FONDAZIONI

Scala 1:200

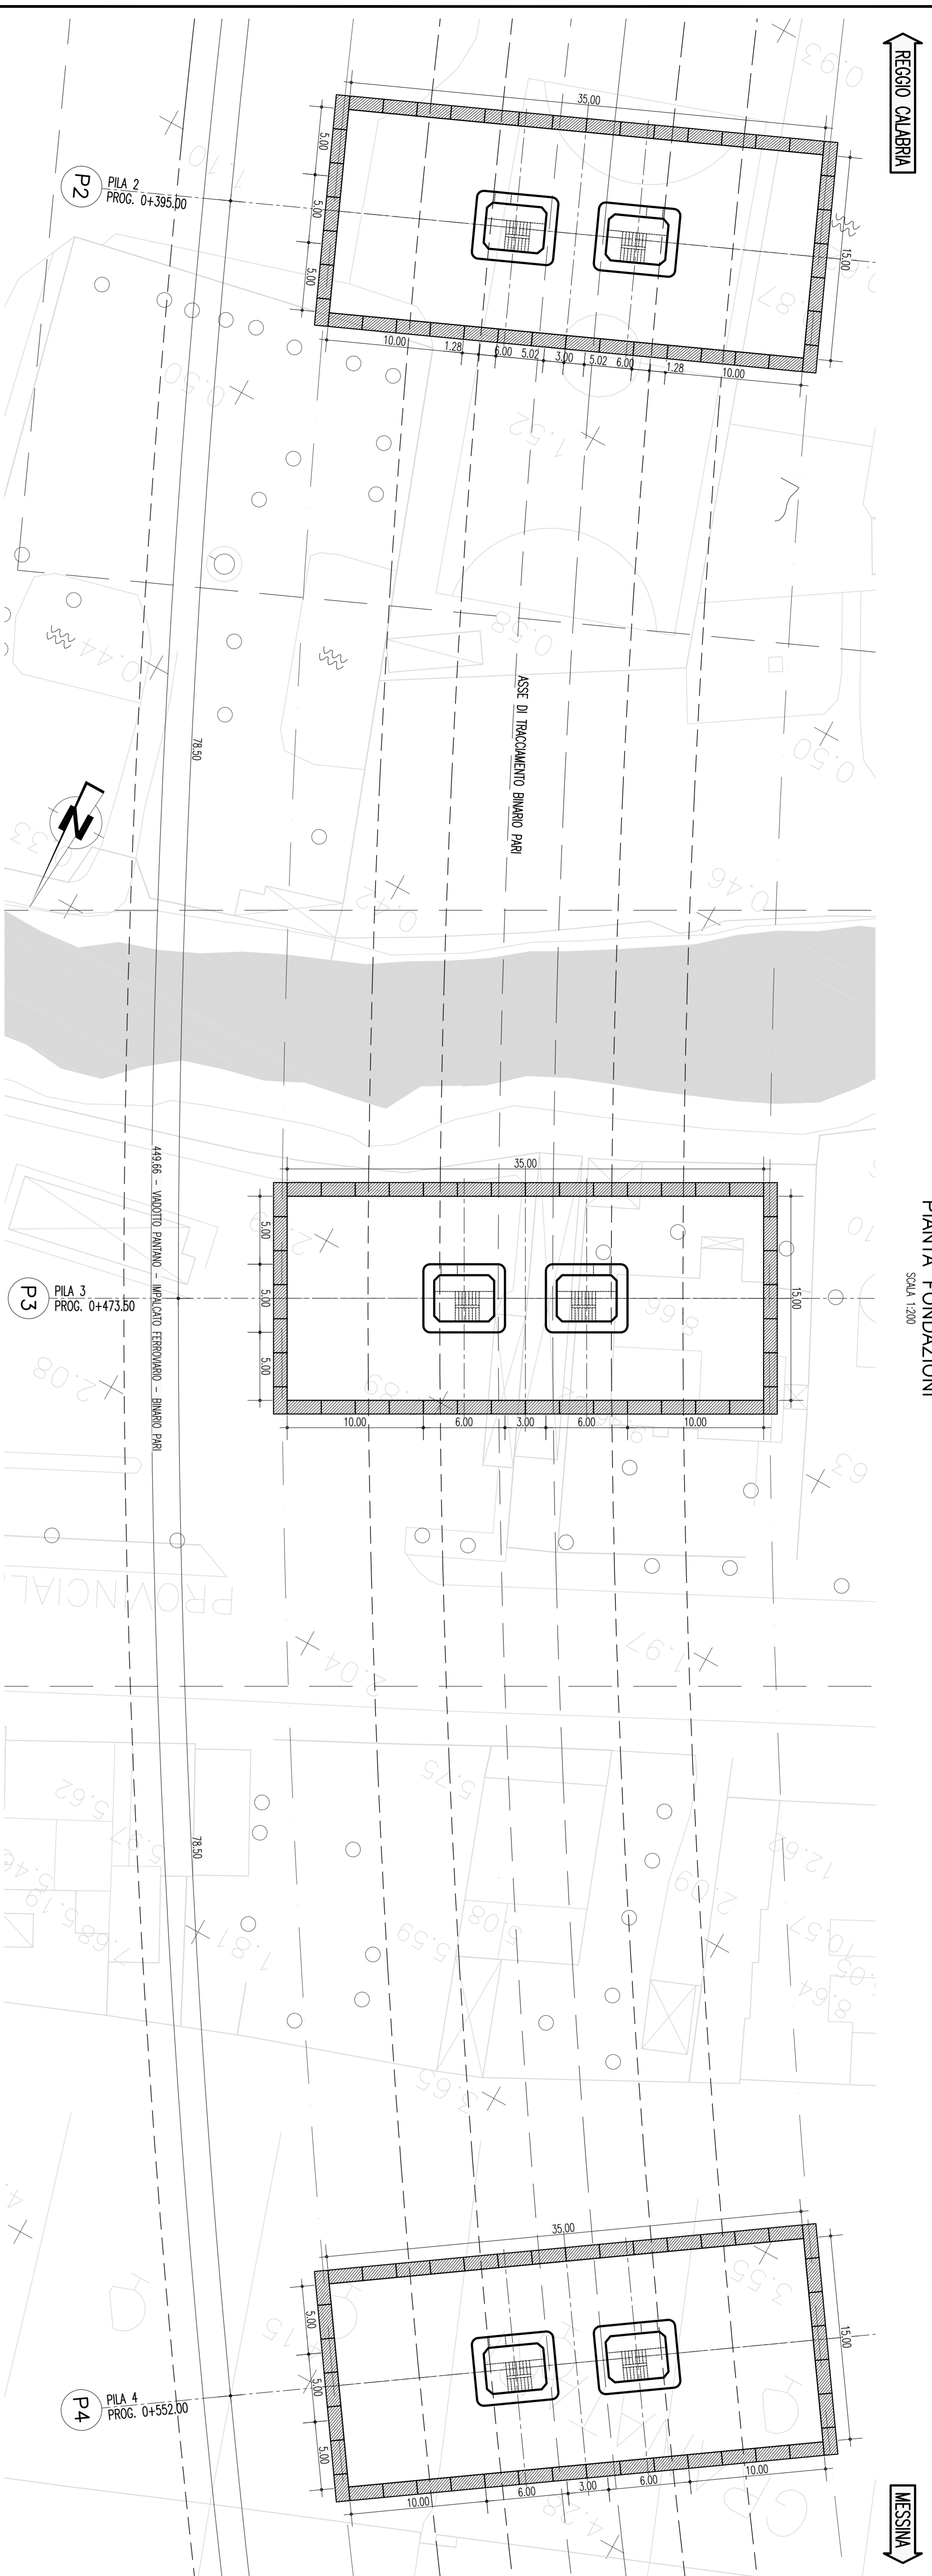

SEZIONE LONGITUDINALE

Scala 1:200

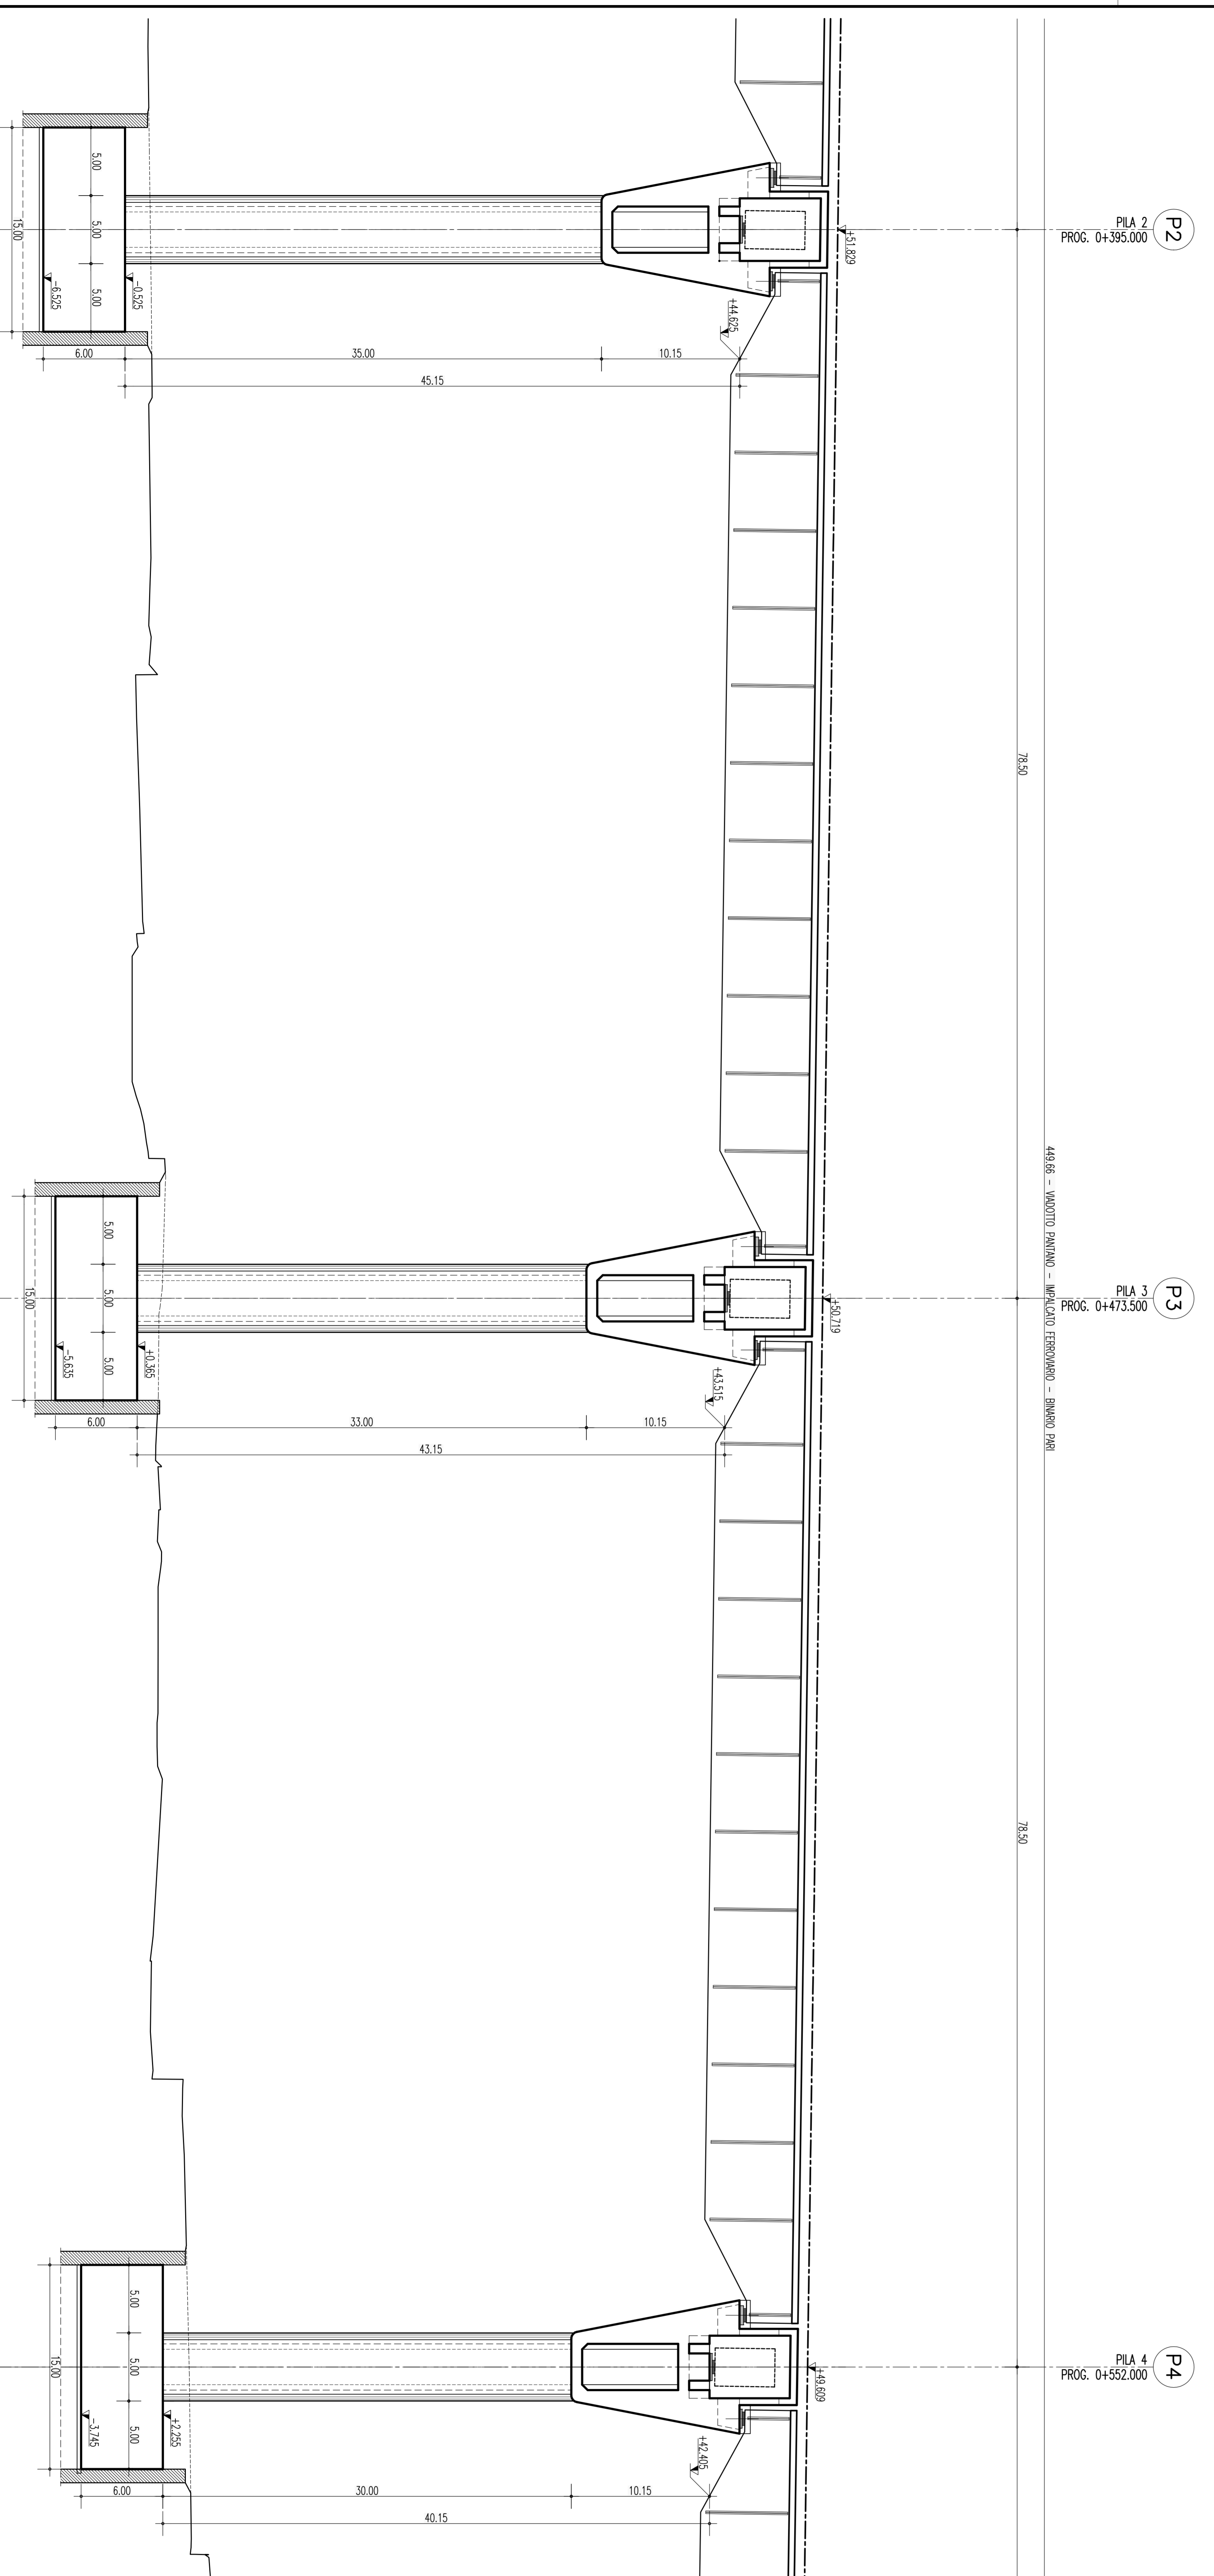

NOTE GENERALI

NOTE:
TUTTE LE DIMENSIONI SONO IN METRI, SALVO OVE DIVERSAMENTE INDICATO. LE QUOTE ALTIMETRICHE SONO IN METRI (SLM)

ELABORATI DI RIFERIMENTO:
CG0700-PTTDSVP-CM0000000-01 TABELLA MATERIALI

QUESTO ELABORATO GRAFICO VA LETTO INSIEME A:
CG0700-PP9DSVP-CM0000000-10
CG0700-PP9DSVP-CM0000000-12

Stretto di Messina

Commissione per la progettazione, realizzazione e gestione del collegamento stabile tra Sicilia e Calabria
L. n. 109 del 17/05/2011 (Decreto 17/05/2011)
L. n. 109 del 17/05/2011 (Decreto 17/05/2011)

PONTE SULLO STRETTO DI MESSINA

PROGETTO DEFINITIVO

EUROINIK S.C.P.A.

IMPRESA S.P.A. ITALIANA
SOCIETA' ITALIANA PER CONDOTTE ENCOVA S.P.A. (Materassi)
CORPORATIVA MARCONI E S. GIOVANNI S.P.A. (Materassi)
SICOTIS S.A.U. (Materassi)
SICOTIS S.P.A. (Materassi)
SICOTIS S.P.A. (Materassi)

IL PROGETTISTA
Dott. Ing. F. Galea
Dott. Ing. E. Esposito
Dott. Ing. E. Esposito
Dott. Ing. E. Esposito
Dott. Ing. E. Esposito

IL COORDINATORE GENERALE
Project Manager
Ing. P. Marzulli
Ing. P. Marzulli

COLLEGAMENTI SICILIA

VADOTTO PANTANO - INFRASTRUTTURA STRADALE/FERROVIARIA

OPERE CIVILI STRADALI/FERROVIARI

VADOTTO

PIANTA FONDAZIONI E SEZIONE LONGITUDINALE 2/3

PA0021_F01

INDICE

| |
|---|
| 01 | 02 |
|---|

NOI: DEL: FILE: PA0021_F01.dwg