



PIANTA FONDAZIONI

SCALA 1:200

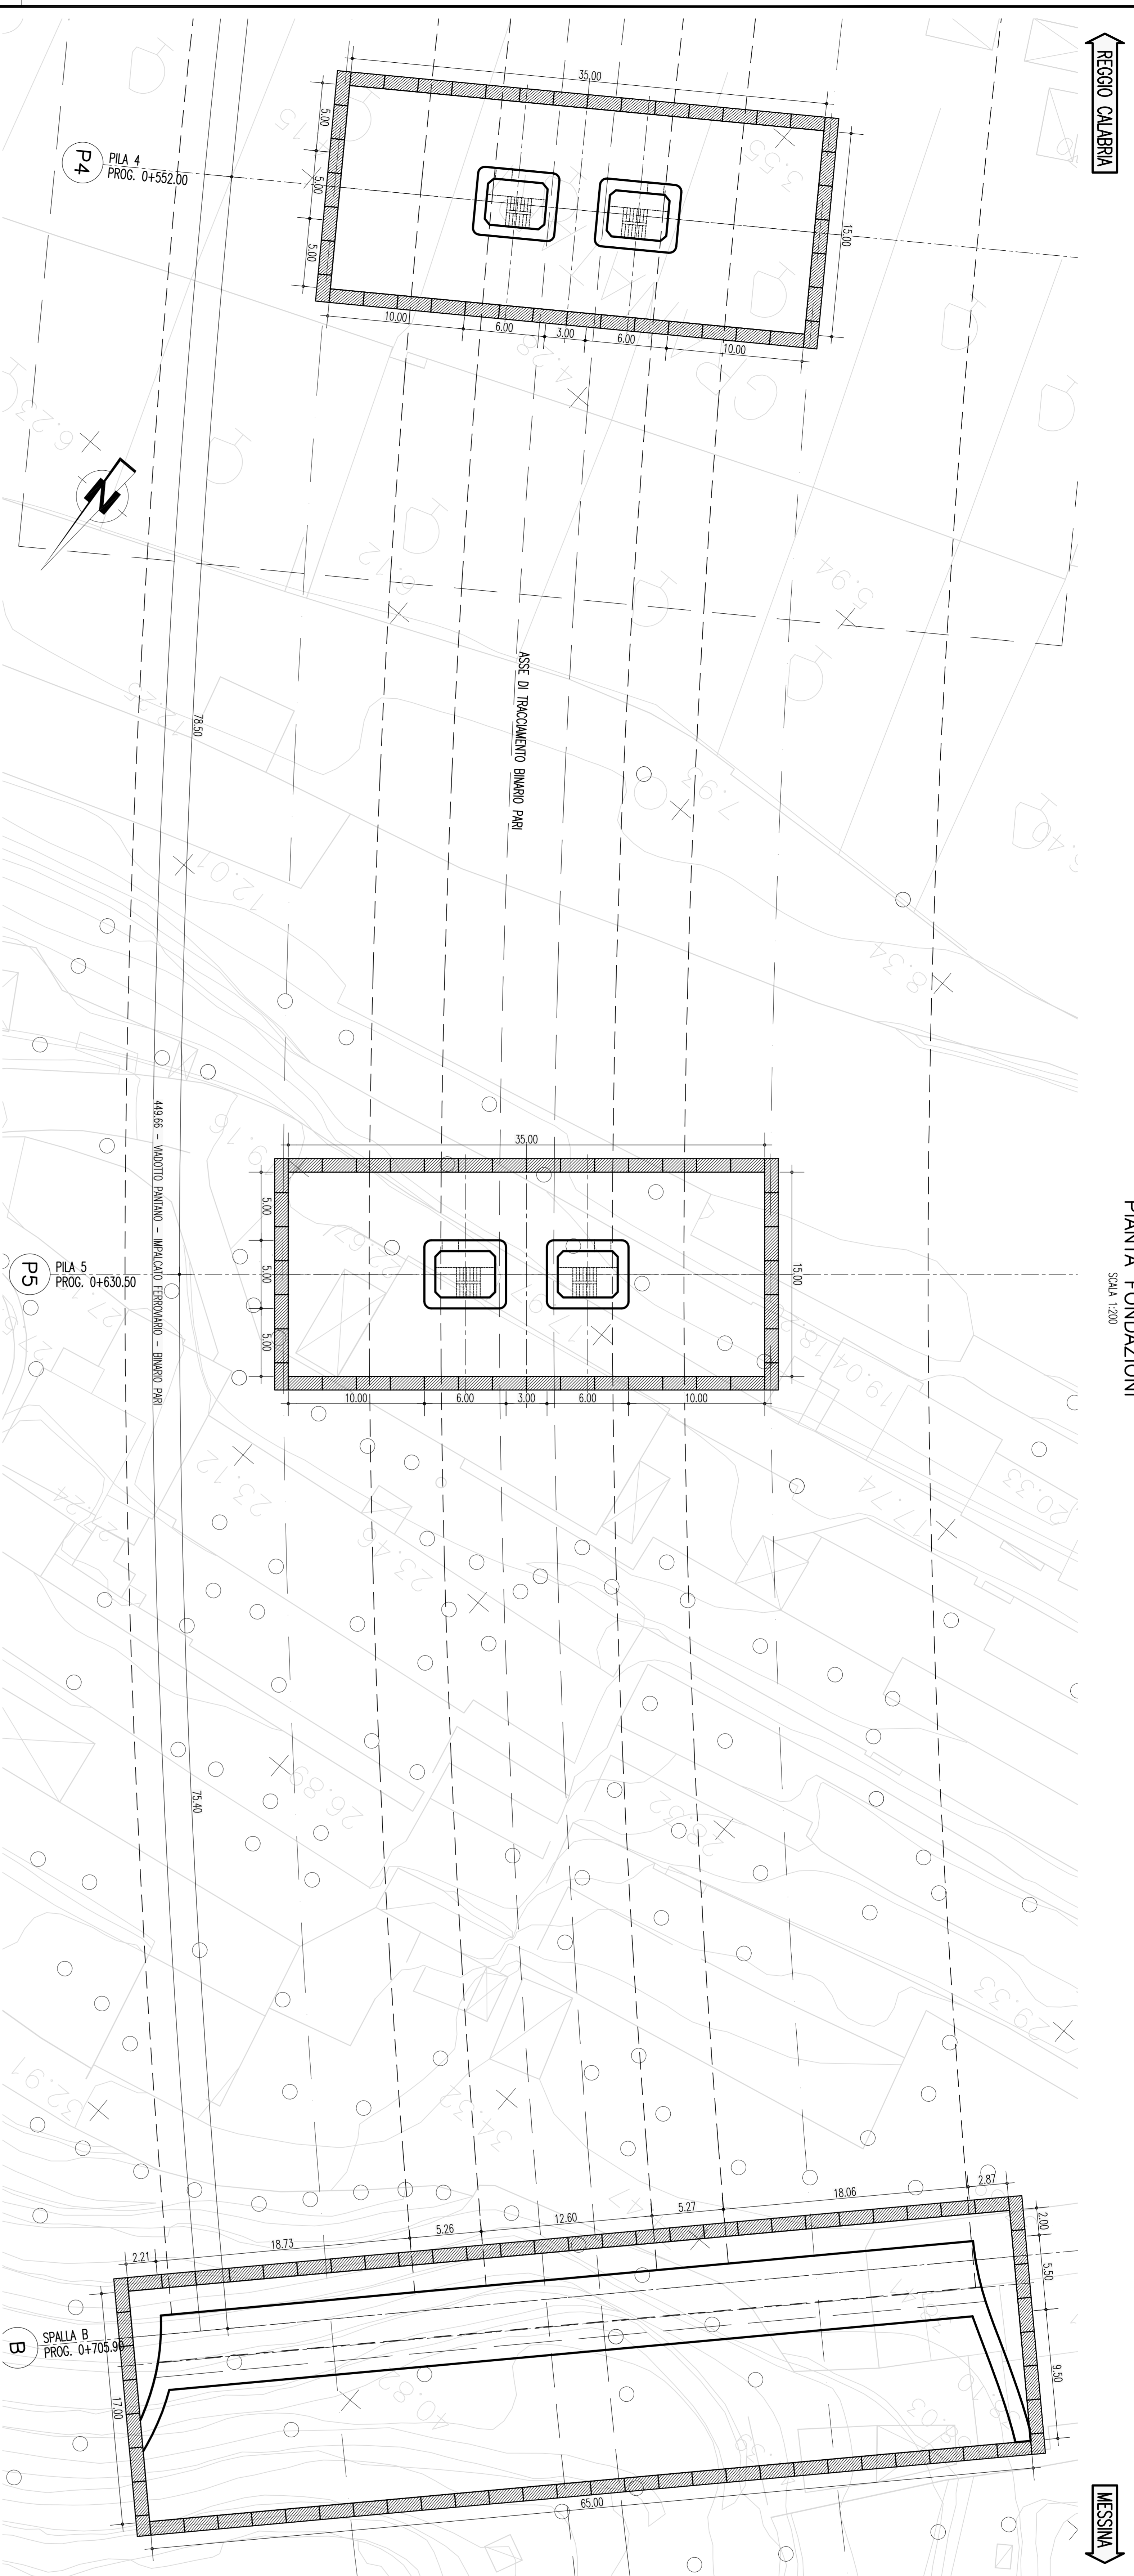

SEZIONE LONGITUDINALE

SCALA 1:200

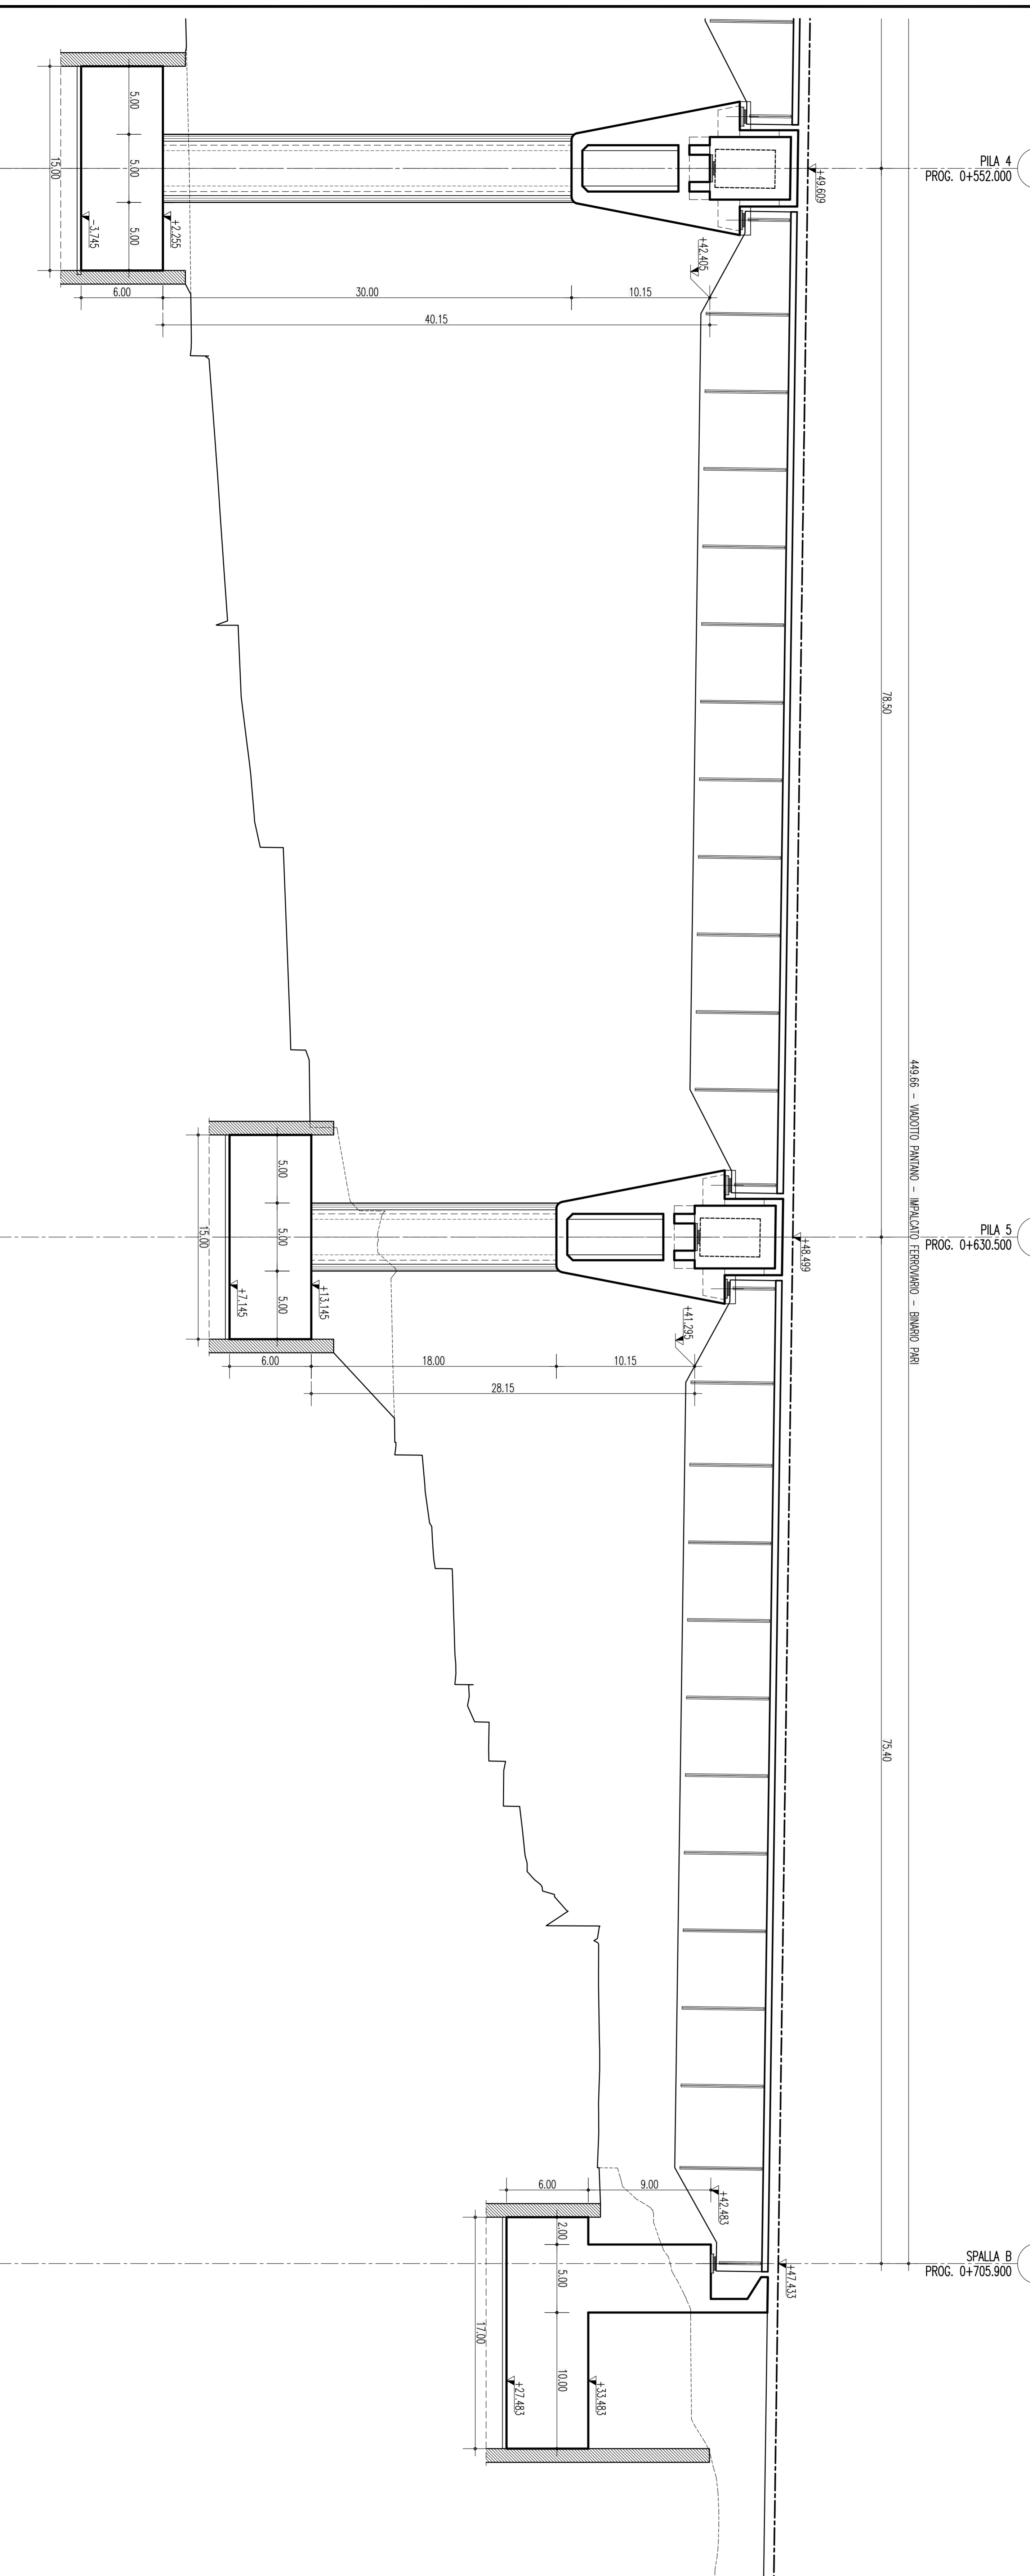

NOTE GENERALI

NOTE:
TUTTE LE DIMENSIONI SONO IN METRI, SALVO OVE DIVERSAMENTE INDICATO. LE QUOTE ALTIMETRICHE SONO IN METRI (SLM)

ELABORATI DI RIFERIMENTO:
CG0700-PTTDSVP-CM0000000-01 TABELLA MATERIALI

QUESTO ELABORATO GRAFICO VA LETTO INSIEME A:
CG0700-PP9DSVP-CM0000000-10
CG0700-PP9DSVP-CM0000000-11

Stretto di Messina
Consorzio per la progettazione, costruzione e gestione del collegamento stabile tra Sicilia e Calabria
Liberi n° 158/88 e 17/88/89 - Revisione 1971, ordinata dal S.M. n° 111 del 24 aprile 2003

PONTE SULLO STRETTO DI MESSINA
PROGETTO DEFINITIVO

EUROLINK S.C.A.R.L.

IL PROGETTISTA
Dott. Ing. F. Galea
Dott. Ing. E. Esposito
Dott. Ing. E. Esposito
IL COORDINATORE GENERALE
ING. P. P. (Materale)

COLLEGAMENTI SICILIA
VADOTTO PANTANO - INFRASTRUTTURA STRADALE/FERROVIARIA
OPERE CIVILI STRADALI/FERROVIARI
VADOTTO

PIANTA FONDAZIONI E SEZIONE LONGITUDINALE 3/3

PA0022_F03

DATA	DESCRIZIONE	STATO
01/07/2011	PROGETTO DEFINITIVO	IN ATTESA
02/07/2011	PROGETTO DEFINITIVO	IN ATTESA
