



SEZIONE TRASVERSALE SU STRUTTURA TERMINALE

SCALA 1:100

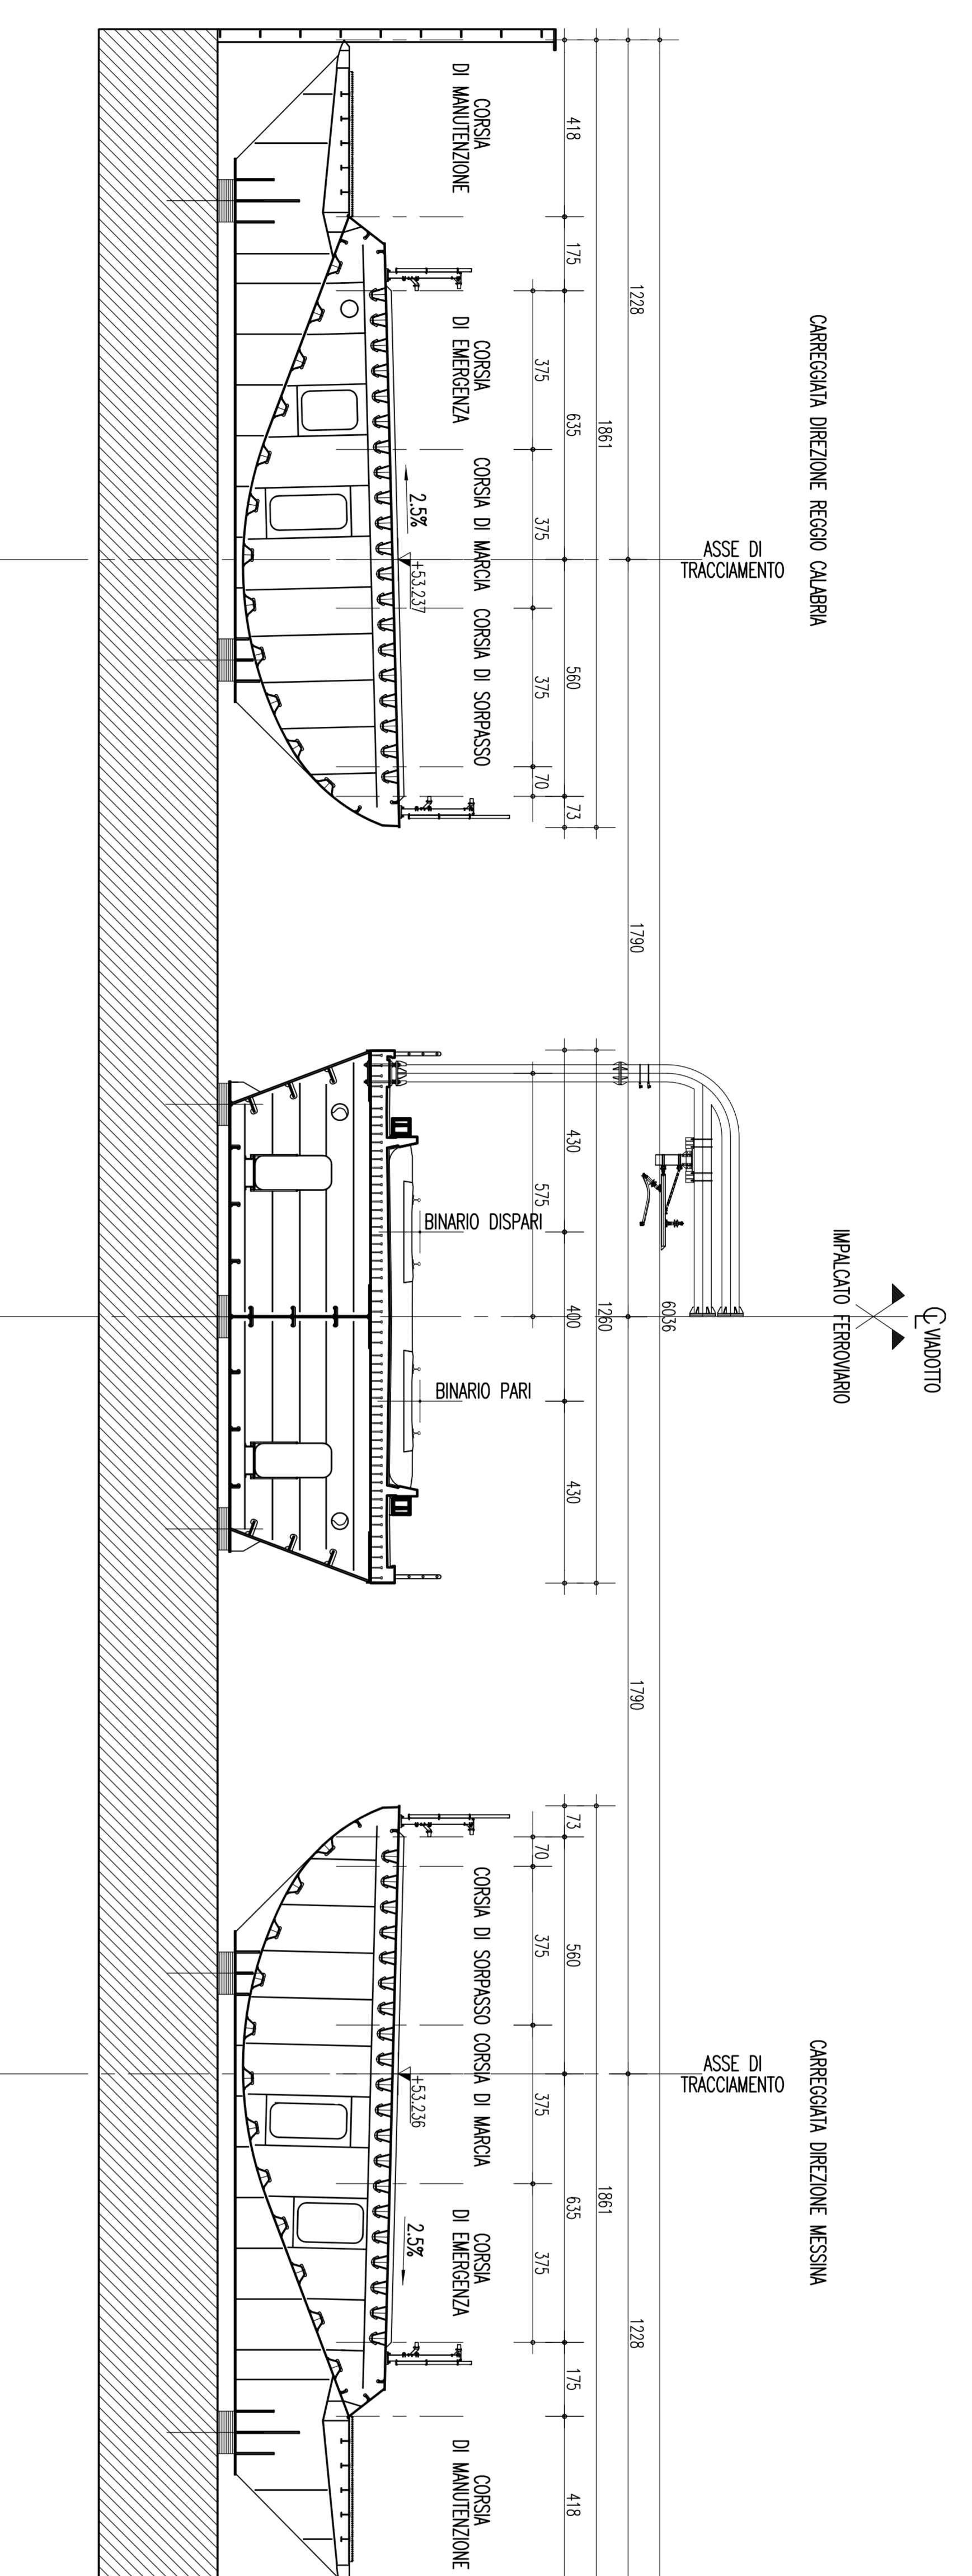

SEZIONE TRASVERSALE PILA 1

SCALA 1:100

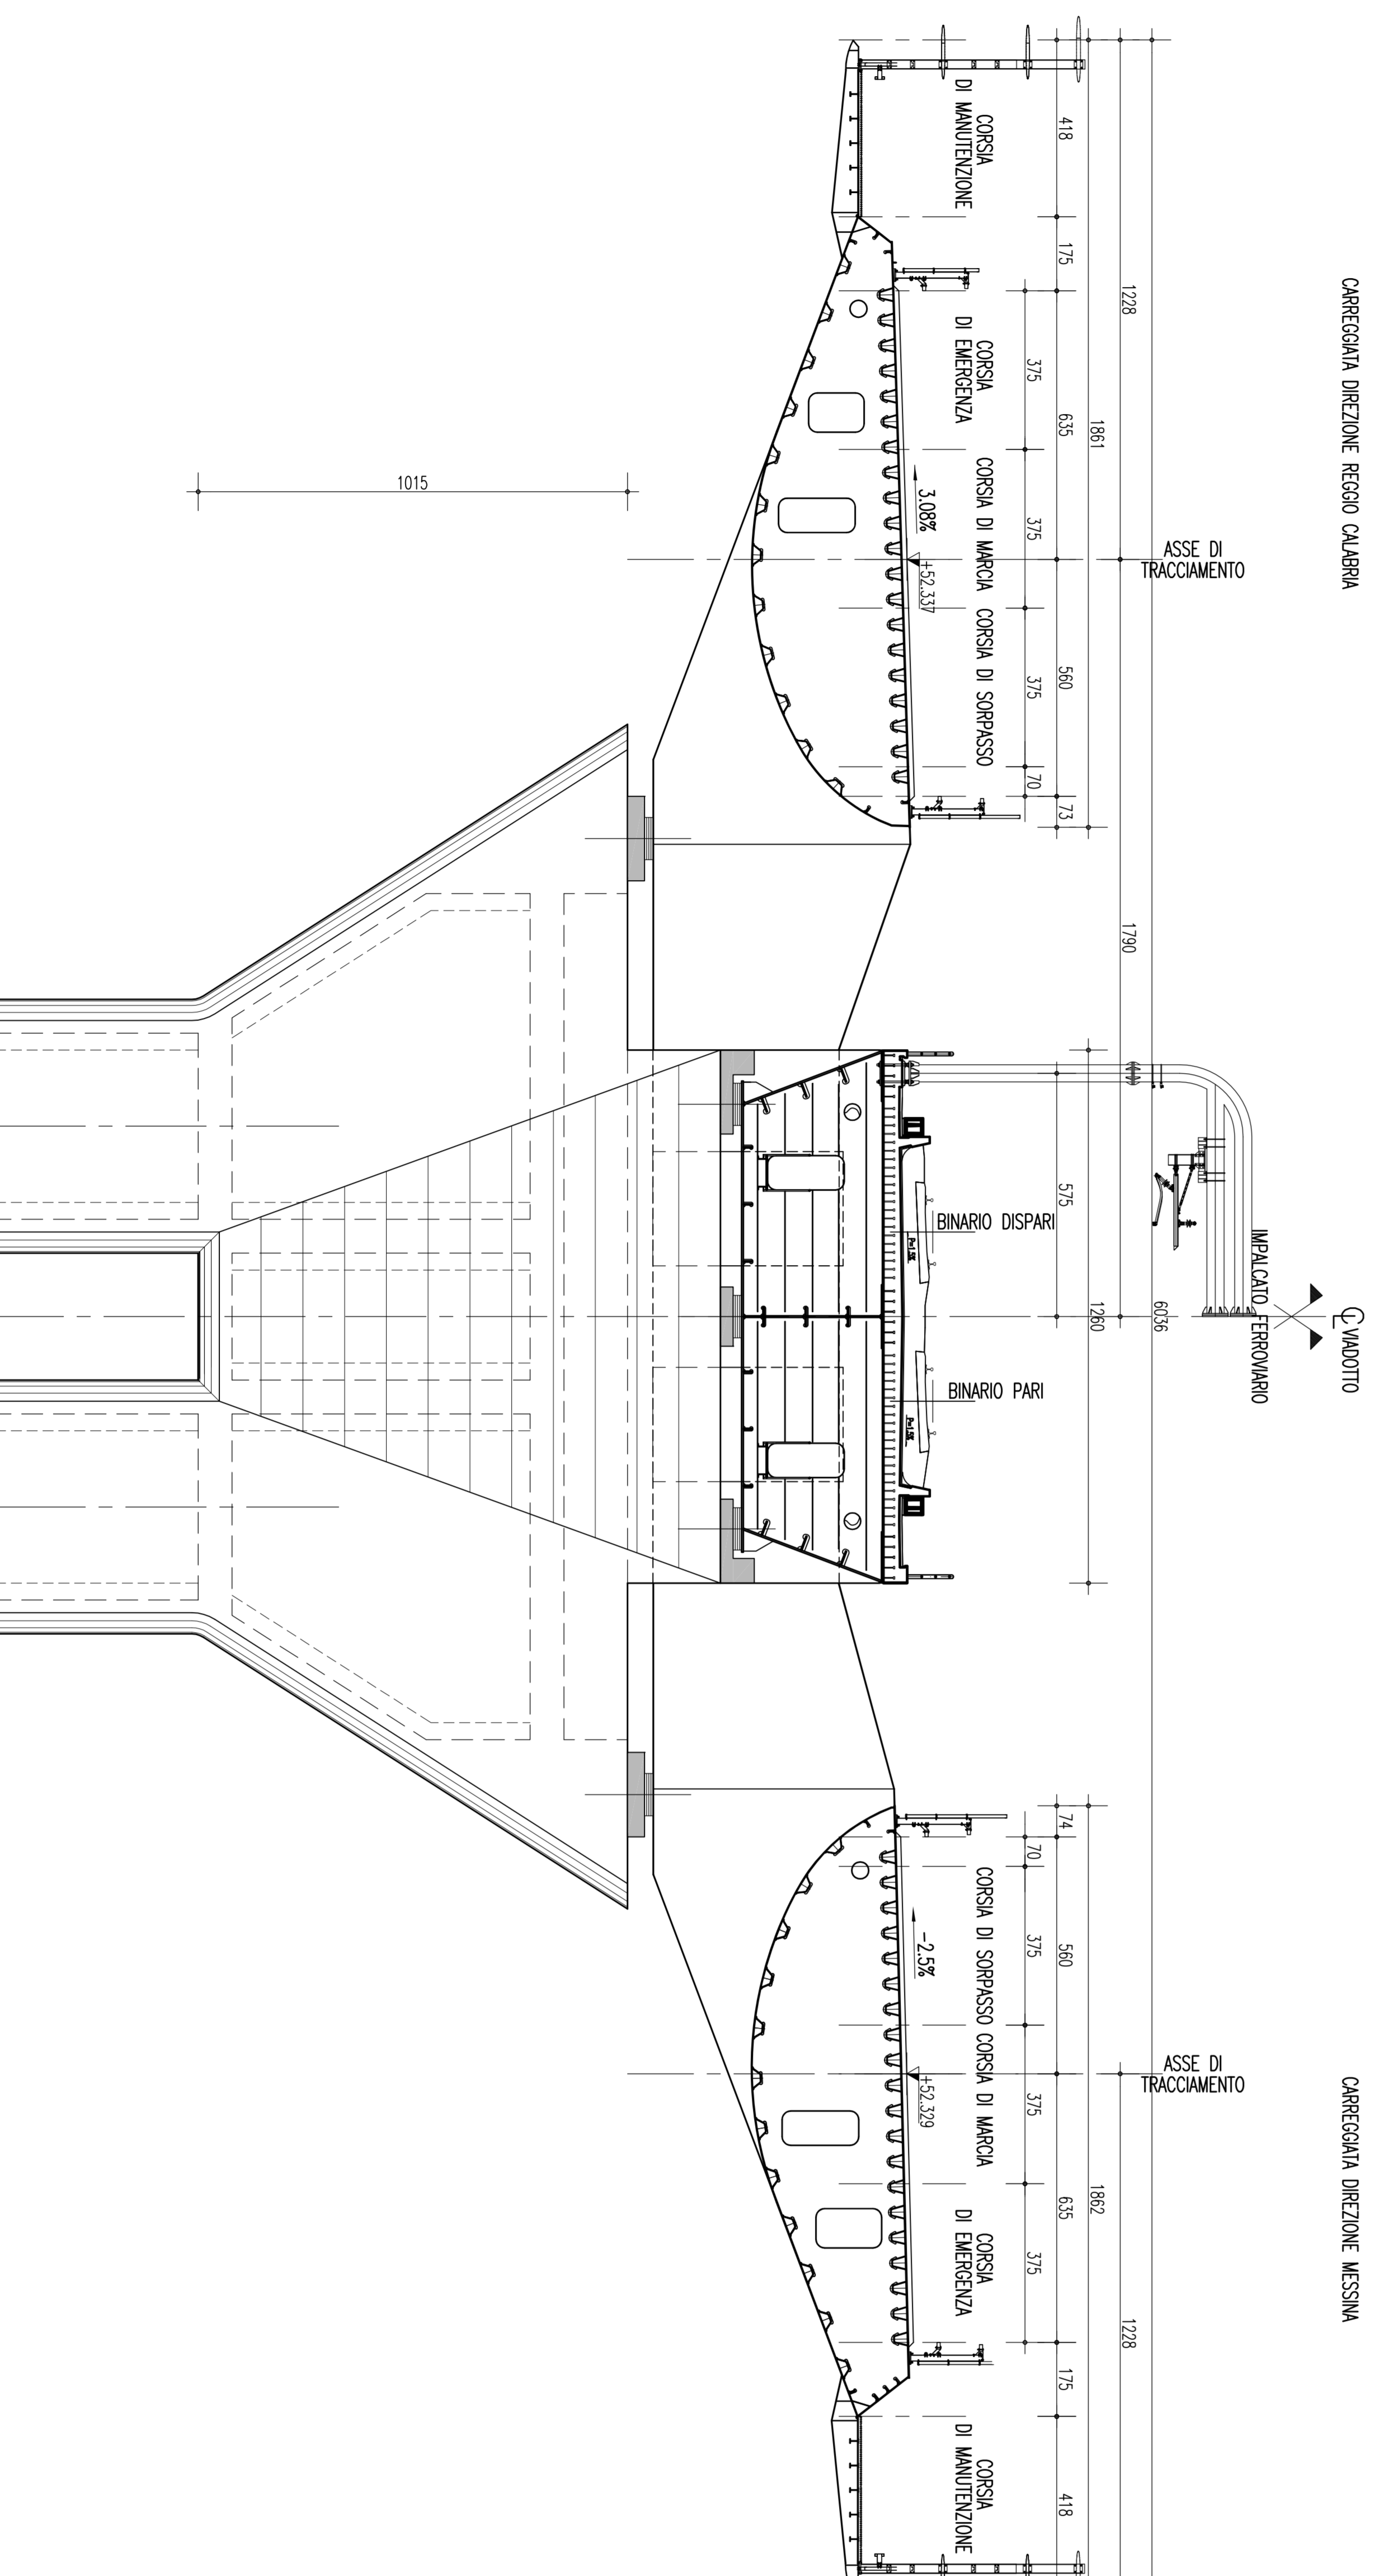

NOTE GENERALI

NOTE:
 TUTTE LE DIMENSIONI SONO IN CENTIMETRI, SALVO OVE DIVERSAMENTE INDICATO.
 LE QUOTE ALTIMETRICHE SONO IN METRI (SLAM)

ELABORATI DI RIFERIMENTO:

- CG0700-PMTD5P-CW0000000-01 TABELLA MATERIALI
 CG0700-FSZDSVP-CW0000000-01 PARTICOLARI COSTRUTTIVI E FINITURE IMPALCATO STRADALE DIREZIONE ME E RC
 CG0700-FSZDSVP-CW0000000-03 PARTICOLARI COSTRUTTIVI E FINITURE IMPALCATO FERROVIARIO

QUESTO ELABORATO GRAFICO VA LETTO INSIEME A:

- CG0700-PMADSVP-CW0000000-02
 CG0700-PMADSVP-CW0000000-03

PONTE SULLO STRETTO DI MESSINA
PROGETTO DEFINITIVO

EUROLINK S.C.A.
 IMPRESA ITALIANA PER CONDOTTE EVOLOVA S.p.A. (Materale)
 COOPERATIVA MANUTENZIONI E SERVIZI S.A.U. (Materale)
 SHIKAWAYAMA - HAWAII HEAVY INDUSTRIES CO.LTD. (Materale)
 ACS S.p.A. - CONSORCIO STABILE (Materale)

SIMA
 Dott. Ing. E. Esposito
 Ottobre 2015
 Ordine IngegneriMessina n° 15498

IL PROGETTISTA
 Dott. Ing. F. Galea
 Ottobre 2015
 Ordine IngegneriMessina n° 15498

IL COINVOLTO DINAMICO
 Progetti Manager (Ing. P. Mastroloni)

STRETTO DI MESSINA
 Impiantistica (Ing. G. Ferraro)

STRETTO DI MESSINA
 Impiantistica (Dott. R. Ocho)

COLLEGAMENTI SICILIA
PA0023_F01
 VADOOTTO PANTANO - INFRASTRUTTURA STRADALE/FERROVIARIA
 OPERE CIVILI STRADALI/FERROVIARI
 VADOOTTO
 SEZIONI TRASVERSALI SUDG APPONGO 1/3

INDICE

CG0700-PTD5P-CW0000000-01	TABELLA MATERIALI
CG0700-FSZDSVP-CW0000000-01	PARTICOLARI COSTRUTTIVI E FINITURE IMPALCATO STRADALE DIREZIONE ME E RC
CG0700-FSZDSVP-CW0000000-03	PARTICOLARI COSTRUTTIVI E FINITURE IMPALCATO FERROVIARIO

SCALA
 Foglio: 01 di 01
 Data: 30/06/2017
 Dimensione: A3 (297x420)
 Nome file: PA0023_F001.dwg